


ЗАБЕЛЕЖКИ:

1. КОТА ±0.00=211,10
2. ТОЧНОТО МЕСТОПОЛОЖЕНИЕ НА ВСИЧКИ ИНСТАЛАЦИОННИ ОТВОРИ ДА СЕ СЪГЛАСУВА С ЧЕРТЕЖИТЕ ОТ ЧАСТИ АРХ,ОВ,ЕЛ и ВУК
3. ПОЧВА R_с=0,2 МПа
4. БЕТОН КЛАС В25/30
5. СТОМАНА В235 /AI/ ЗА "Ф" СТОМАНА В420 /AIII / ЗА "N"
6. АРМИРОВКАТА ДА СЕ ПРИЕМЕ ОТ ПРОЕКТАНТА-КОНСТРУКТОР
7. ПОДЛОЖЕН БЕТОН С12/15 С ДЕБЕЛИНА 10 СМ
Бетоново покритие 35мм- основи
Бетоново покритие 20мм- плочи

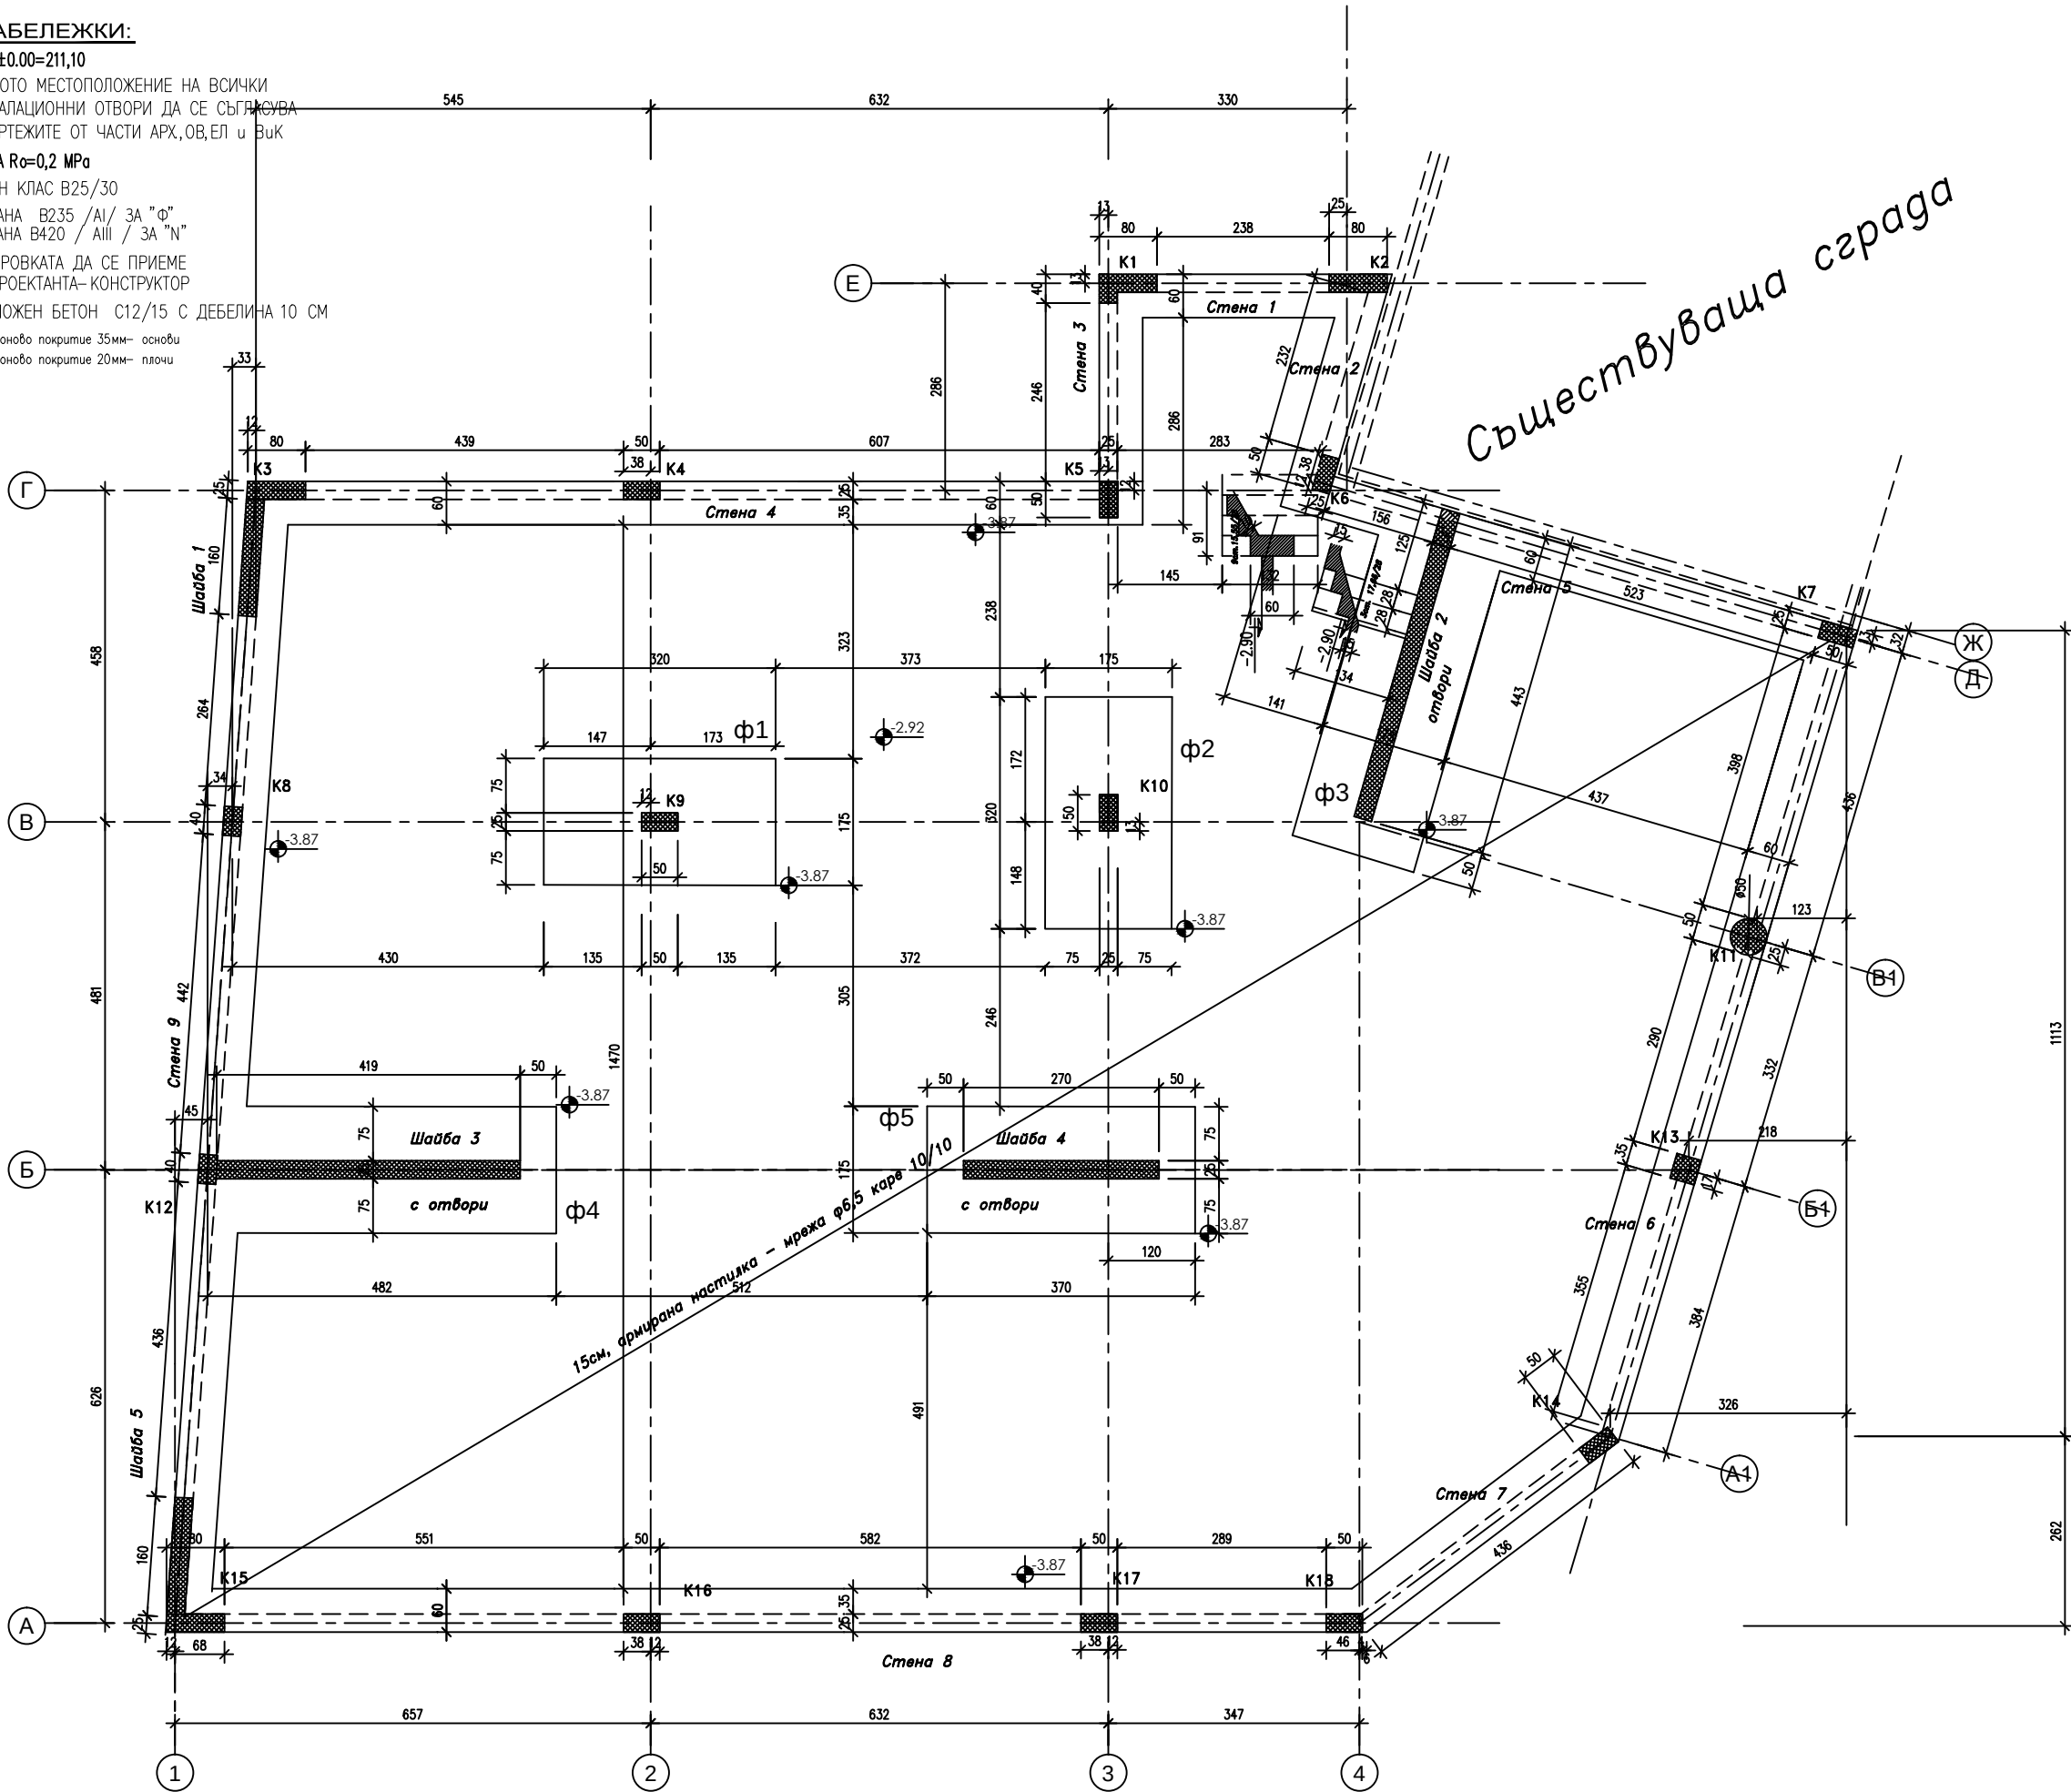

Спецификация на армировката

Ф/N	Ф6.5
м	6320
кг	1634
ОБЩО AI=1634кг	

Обект: Изграждане на нова сграда на територия на РПТ Карлово		Съставен:	ЧЕРТЕЖ: ОСНОВИ	ДАТА: 04.2024
ЧАСТ: ОК	М 1:50	ФАЗА: ТП	ЧЕРТЕЖ: 2/19	
П/ПРОЕКТАНТ:	СЪГЛАСУВАМИ	ПОДПИС:		
ПРОЕКТАНТ:	Д/К	Д/К	Д/К	Д/К
УПРАВИТЕЛ ЕТ"АЛФА"	Д/К	Д/К	Д/К	Д/К