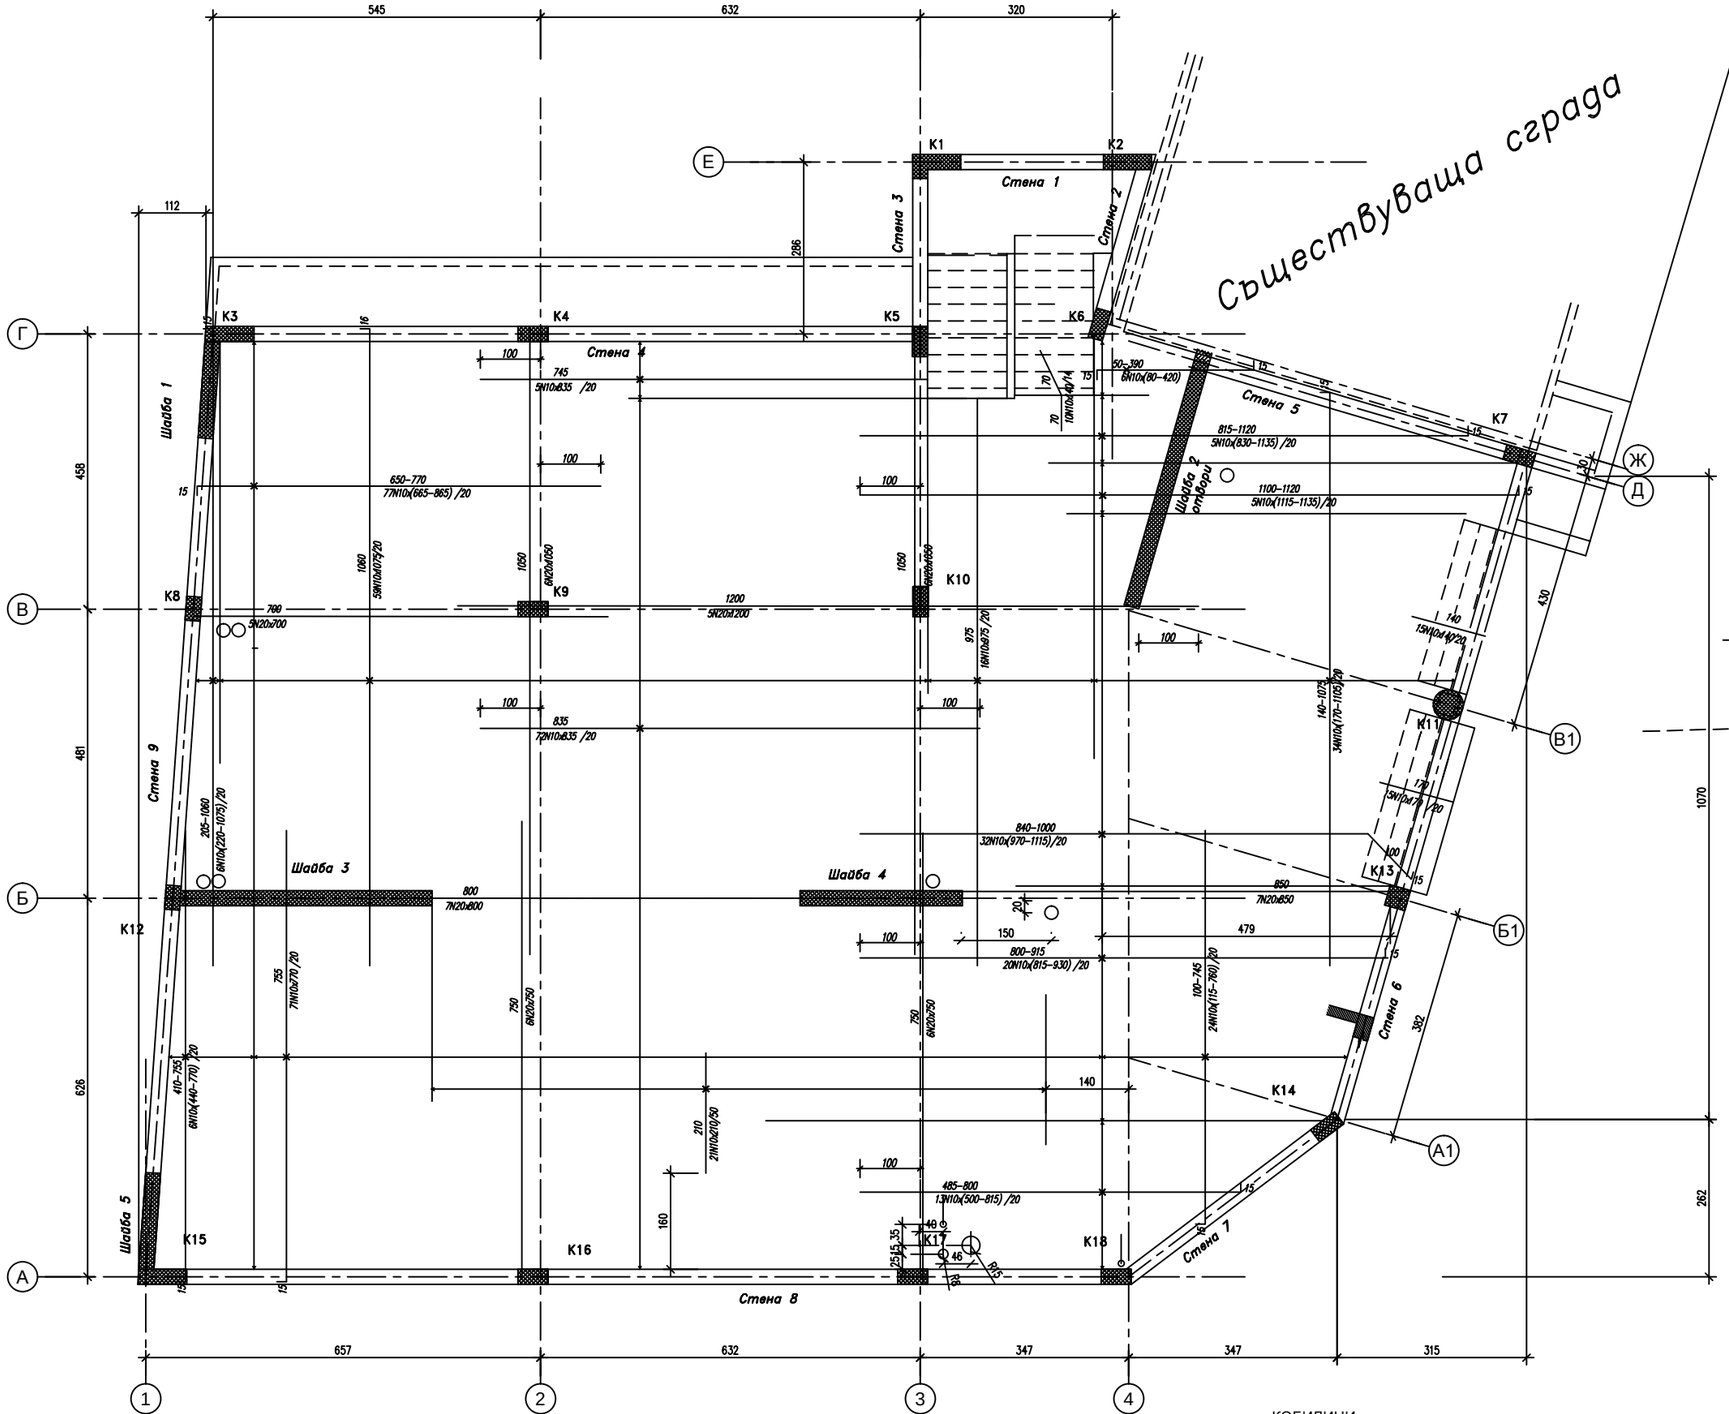

Спесификация на армировката

Ф/N	Ф6.5	Ф8	N10	N14	N20
м'	199	268	3780	12	427
кг	52	106	2331	14	1052
ОБЩО:	AI=158кг		AIII=3397кг		

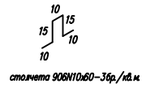

стомчета 906N10x60-36р./кд.м.

РАЗРЕЗ 1-1

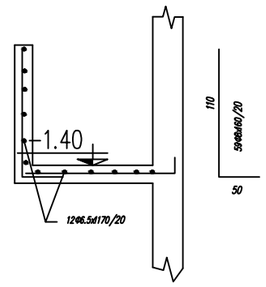

РАЗРЕЗ 2-2

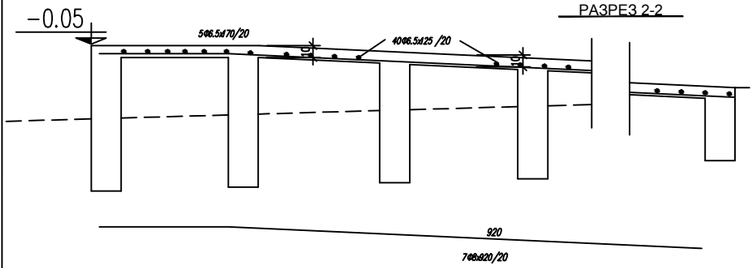

ЗАБЕЛЕЖКИ:

1. БЕТОН КЛАС В25/30
2. СТОМАНА В235 /AI/ ЗА "Ф"
   СТОМАНА BSt 500S- ЗА "N"

ВСИЧКИ ОТВОРИ СА ОЗНАЧЕНИ НА КОФРАЖА НА -0,05

КОБИЛИЦИ

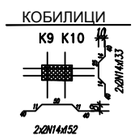

ВЪЗЛОЖИТЕЛ: ОДМВР- БУРГАС	
ЧЕРТЕЖ: ДОЛНА АРМИРОВКА НА К-0,05	ДАТА: 04.2014
ЧАСТ: СК	М 1:50 / ФАЗА: ТП / ЧЕРТЕЖ 7/19
ГЛ.ПРОЕКТАНТ: арх.С.Осински	СЪГЛАСУВАЛИ / ПОДПИС
ПРОЕКТАНТ: инж.Ел.Тодорова	АРХ: арх.С.Осински; ВК: инж.Г.Гаврилова; ЕТ: инж.Зл.Байчева; СВ инженер-ефект: инж.Тошкова; ВП: инж.Пропопиева; ПБЗ: инж.Л.Ангелов; Токарска безопа: инж.Ал.Гаврилов
УПРАВИТЕЛ ЕТ"АЛФА-" инж.Зл.Байчева	