


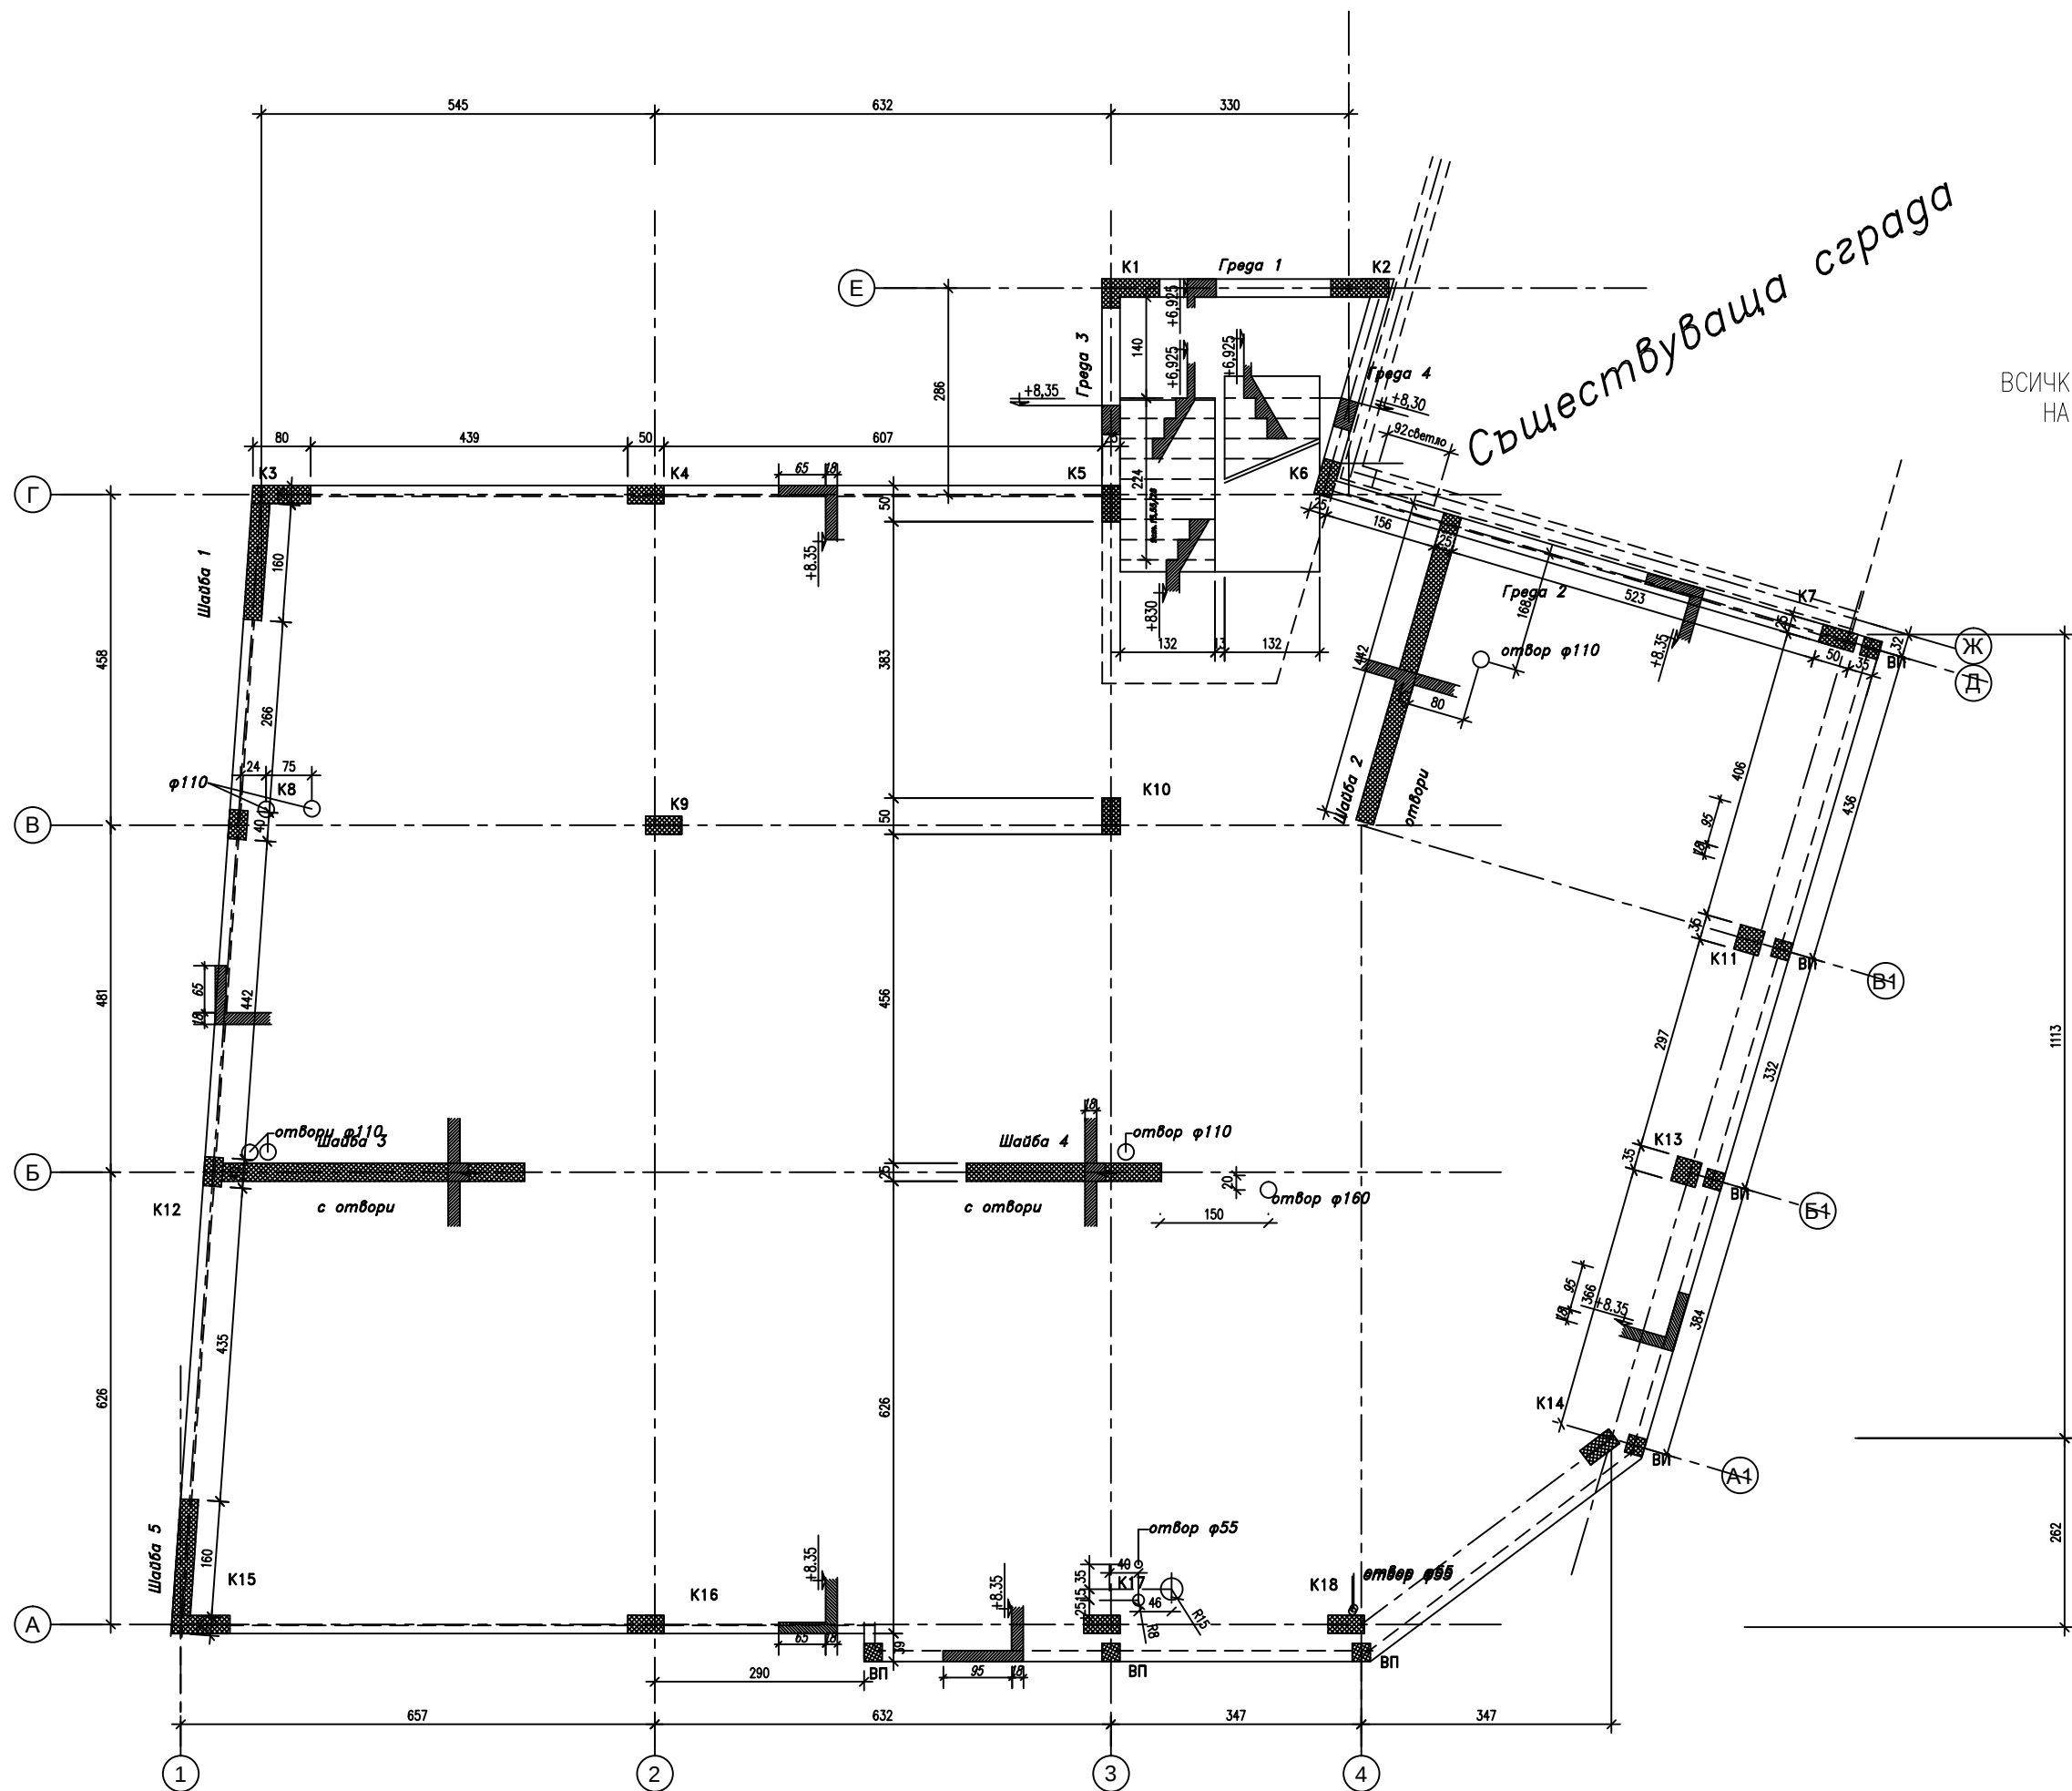

**ЗАБЕЛЕЖКИ:**

- 1. БЕТОН КЛАС В25/30
- 2. СТОМАНА В235 /AI/ 3А "Ф"
- СТОМАНА BSt 500S- 3А "N"

ВСИЧКИ ОТВОРИ СА ОЗНАЧЕНИ  
НА КОФРАЖА НА -0,05

|   |                            |          |
|---|----------------------------|----------|
| <div><div></div><div>Обект: Изграждане на нова сграда на територия на РПТ "Бургас" или "СВМ" - Бургас</div><div>ЧАСТ: ОК</div></div> | ИЗПОЛНИТЕЛ: СДМВР - БУРГАС |          |
|   | ЧЕРТЕЖ:                    | ДАТА:    |
|   | КОМПАНЕН ПЛАН НА К18.33    | 04.2014  |
|   | М 1:50                     | ФАЗА: ТП |
| ГЛПРОЕКТАНТ:   | СЪГЛАСУВАНИ                | ПОДПИС:  |
| ПРОЕКТАНТ:<br><div></div>   | АРХ:                       |          |
|   | ВН:                        |          |
|   | ЕП:                        |          |
|   | ОК: инженер, изд. 01       |          |
| УПРАВИТЕЛ ЕТ"АДБА"*   | ВН:                        |          |
|   | ПБС:                       |          |
|   | КОМАНДА: 000001            |          |