
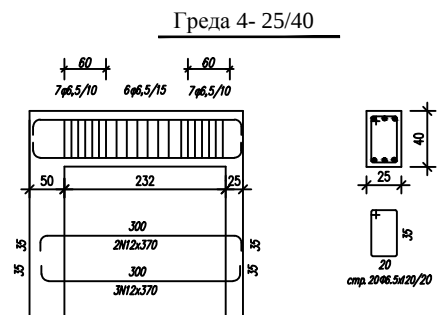
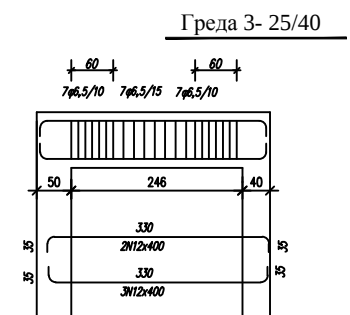
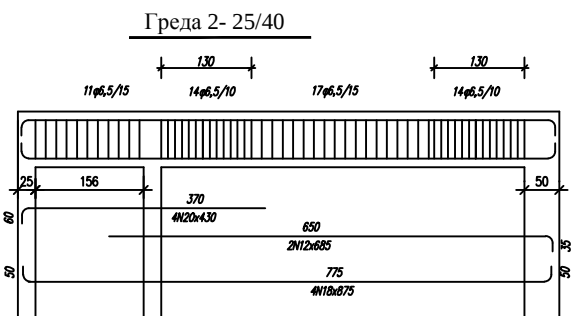
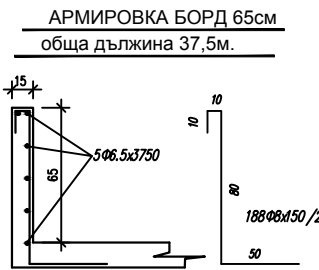
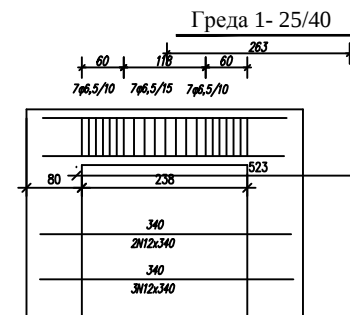


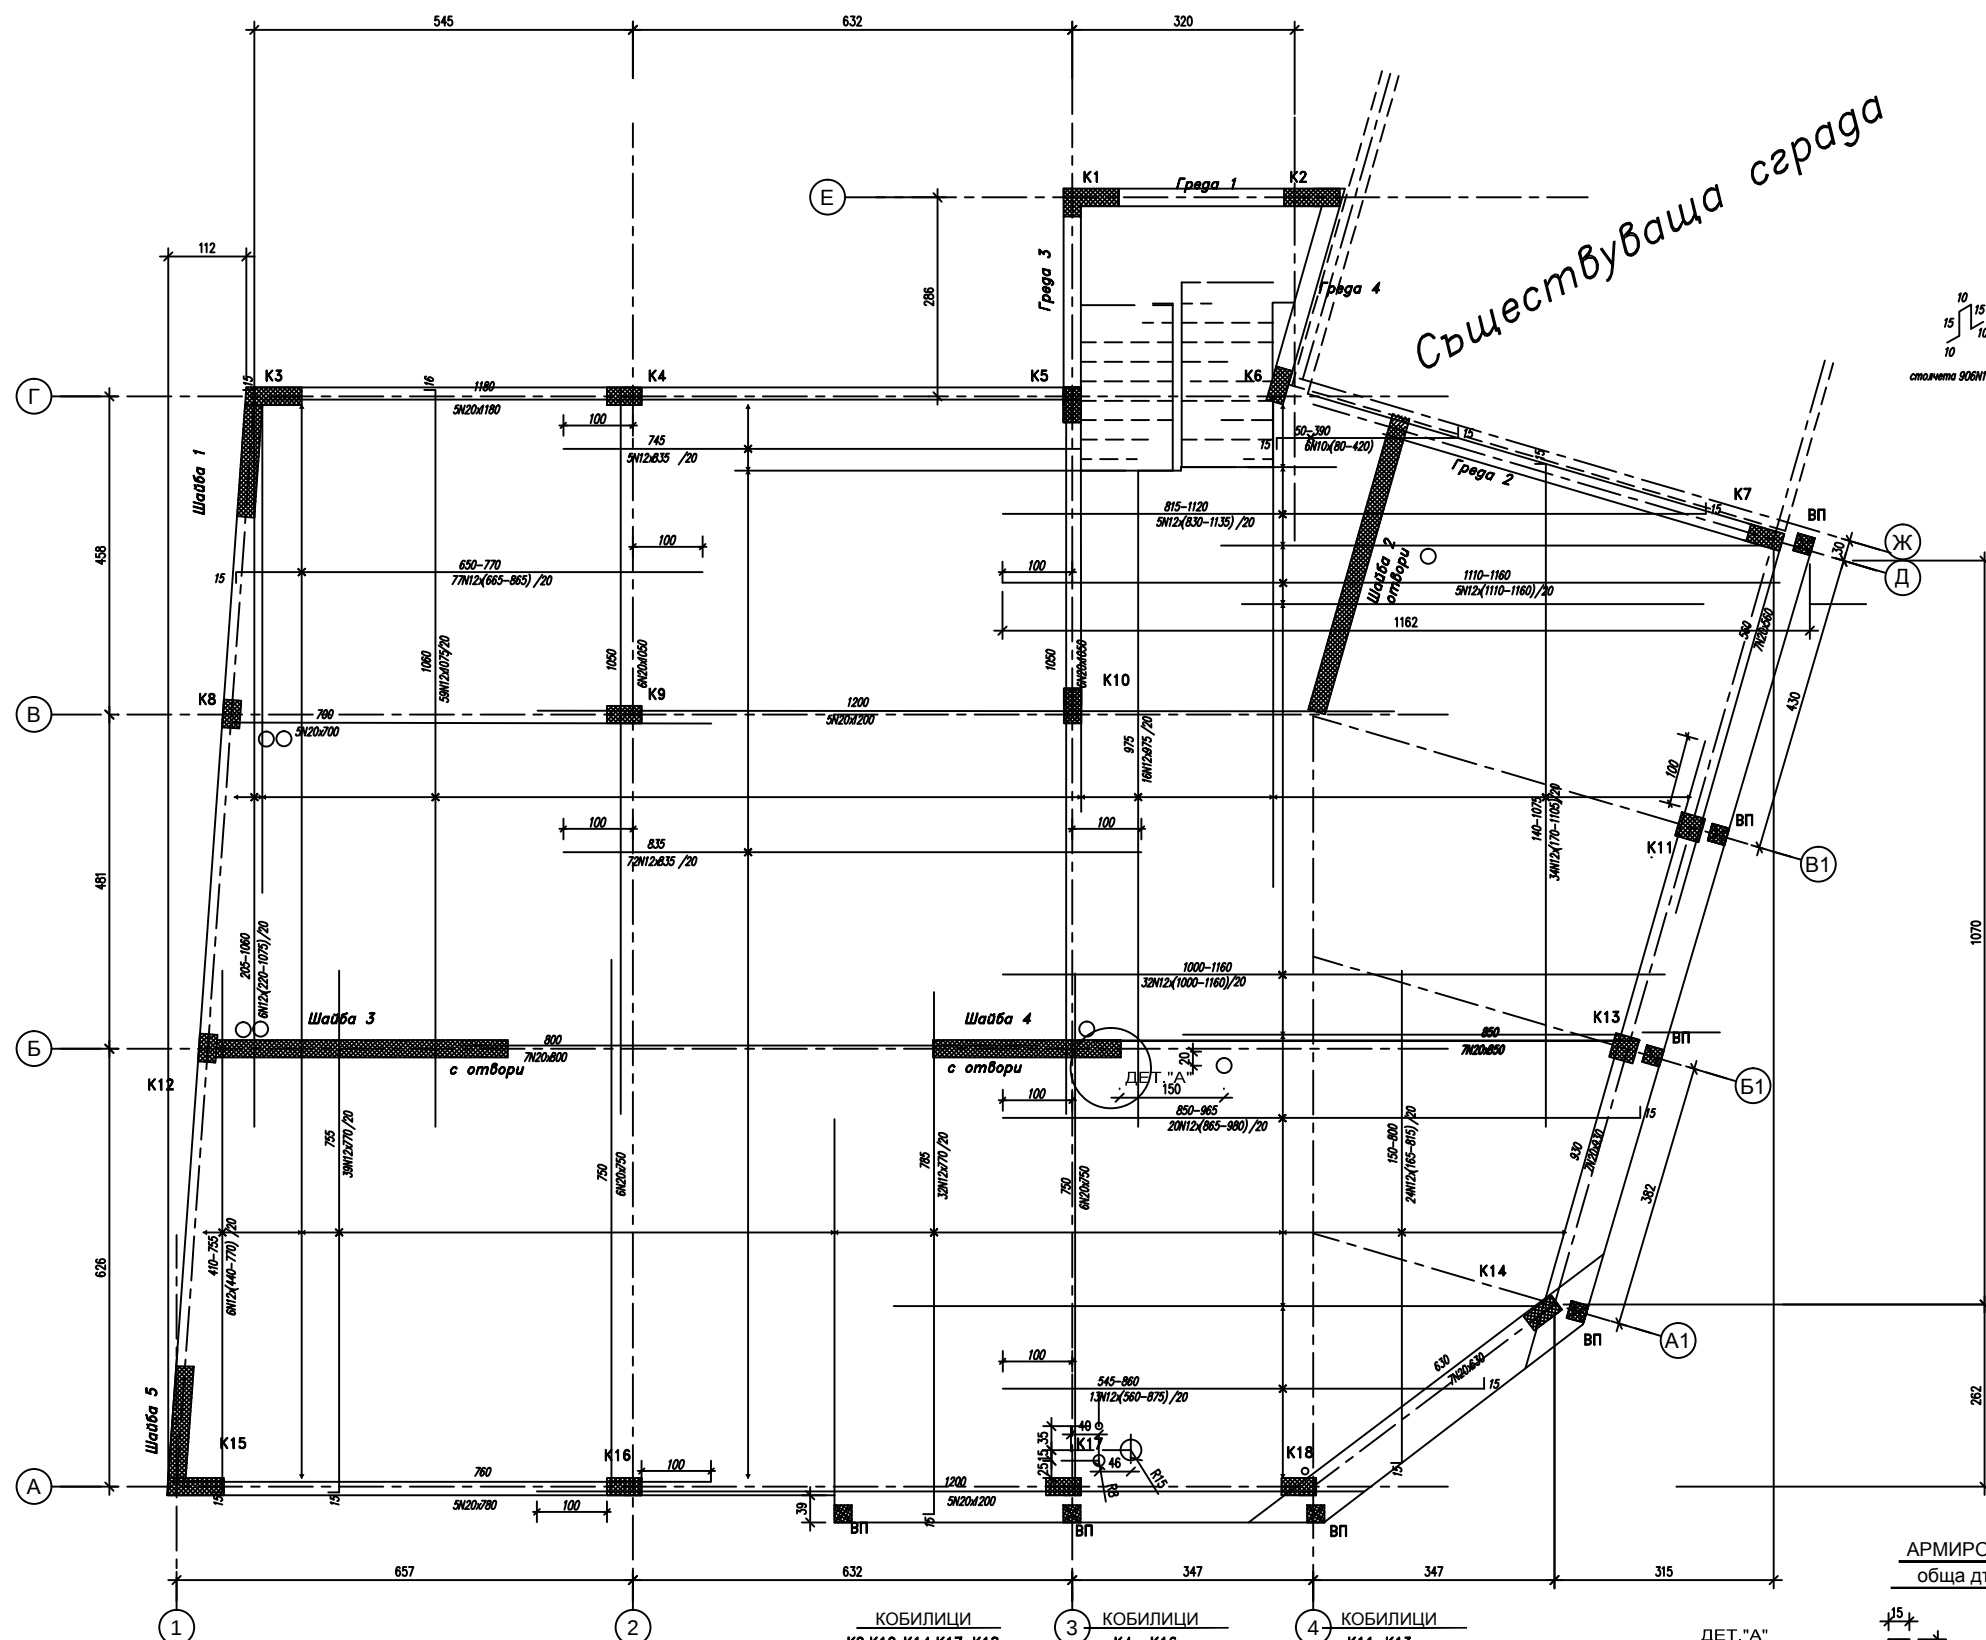


ЗАБЕЛЕЖКИ:

1. БЕТОН КЛАС В25/30
 2. СТОМАНА В235 /A/ ЗА "Ф"
 - СТОМАНА В51 500S- ЗА "N"
- Бетонново покритие 25мм- греди

ВСИЧКИ ОТВОРИ СА ОЗНАЧЕНИ
НА КОФРАЖА НА -0,05



АРМИРОВКА БОРД 95см
обща дължина 31.5м.

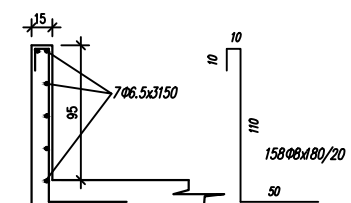

Спецификация на арматурата

Ф/Н	φ6.5	φ8	N10	N12	N14	N16	N20
м	550	567	25	3777	50	35	810
кг	144	224	16	3353	60	70	1997

ОБЩО: A=368кг AIII=5496кг

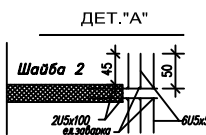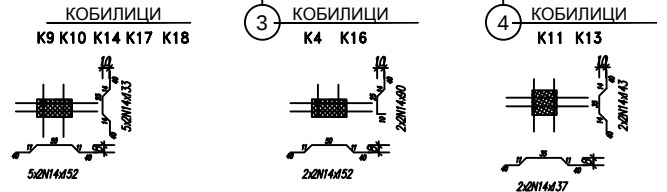

ОБЩА ИНФОРМАЦИЯ	ПРОЕКТАНТ	ЧЕРТЕЖ	ДАТА
Обект: Изграждане на нов сграден корпус на територия на БГП "Битолска" (БГП "Битолска")	М. И. БО	ВАЗА: ТИ	04.2014
ЧАСТ: СК	СЪСТАВЧАРИ	ЧЕРТЕЖ: 1/10	
ПРОЕКТАНТ: БИ	ПРОЕКТАНТ: БИ	ПРОЕКТАНТ: БИ	
УПРАВЛЯВАЩЕ ЕТЪРЪДЪ	УПРАВЛЯВАЩЕ ЕТЪРЪДЪ	УПРАВЛЯВАЩЕ ЕТЪРЪДЪ	