


бл. Б	помещение	под	стены	таван
	№ 1 - коридор, стълбище	гранитокарес	вароцим. мазилка, латекс	латекс
	№ 2 - ОР	ламинат	вароцим. мазилка, латекс	латекс
	№ 3 - ОР	ламинат	вароцим. мазилка, латекс	латекс
	№ 4 - ОП	ламинат	вароцим. мазилка, латекс	латекс
	№ 5 - ОП	ламинат	вароцим. мазилка, латекс	латекс
	№ 6 - ОП	ламинат	вароцим. мазилка, латекс	латекс
	№ 7 - ОП	ламинат	вароцим. мазилка, латекс	латекс
	№ 8 - анализатор	ламинат	вароцим. мазилка, латекс	латекс
	№ 9 - хотел. стая	ламинат	вароцим. мазилка, латекс	латекс
	№ 10 - хотел. стая	ламинат	вароцим. мазилка, латекс	латекс
	№ 11 - WC	гранитокарес	фаранс. плочки 200 + латекс	латекс
	№ 12 - WC	гранитокарес	фаранс. плочки 200 + латекс	латекс
	№ 13 - душ	гранитокарес	фаранс. плочки 200 + латекс	латекс
	№ 14 - свободна площ	ламинат	вароцим. мазилка, латекс	латекс
	№ 15 - свободна площ	ламинат	вароцим. мазилка, латекс	латекс

бл. А	помещение	под	стены	таван
	№ 1 - коридор, стълбище	гранитокарес	вароцим. мазилка, латекс	латекс
	№ 2 - ДАНС	ламинат	вароцим. мазилка, латекс	латекс
	№ 3 - ИДПС	ламинат	вароцим. мазилка, латекс	латекс
	№ 4 - следовател	ламинат	вароцим. мазилка, латекс	латекс
	№ 5 - районен прокурор	ламинат	вароцим. мазилка, латекс	латекс

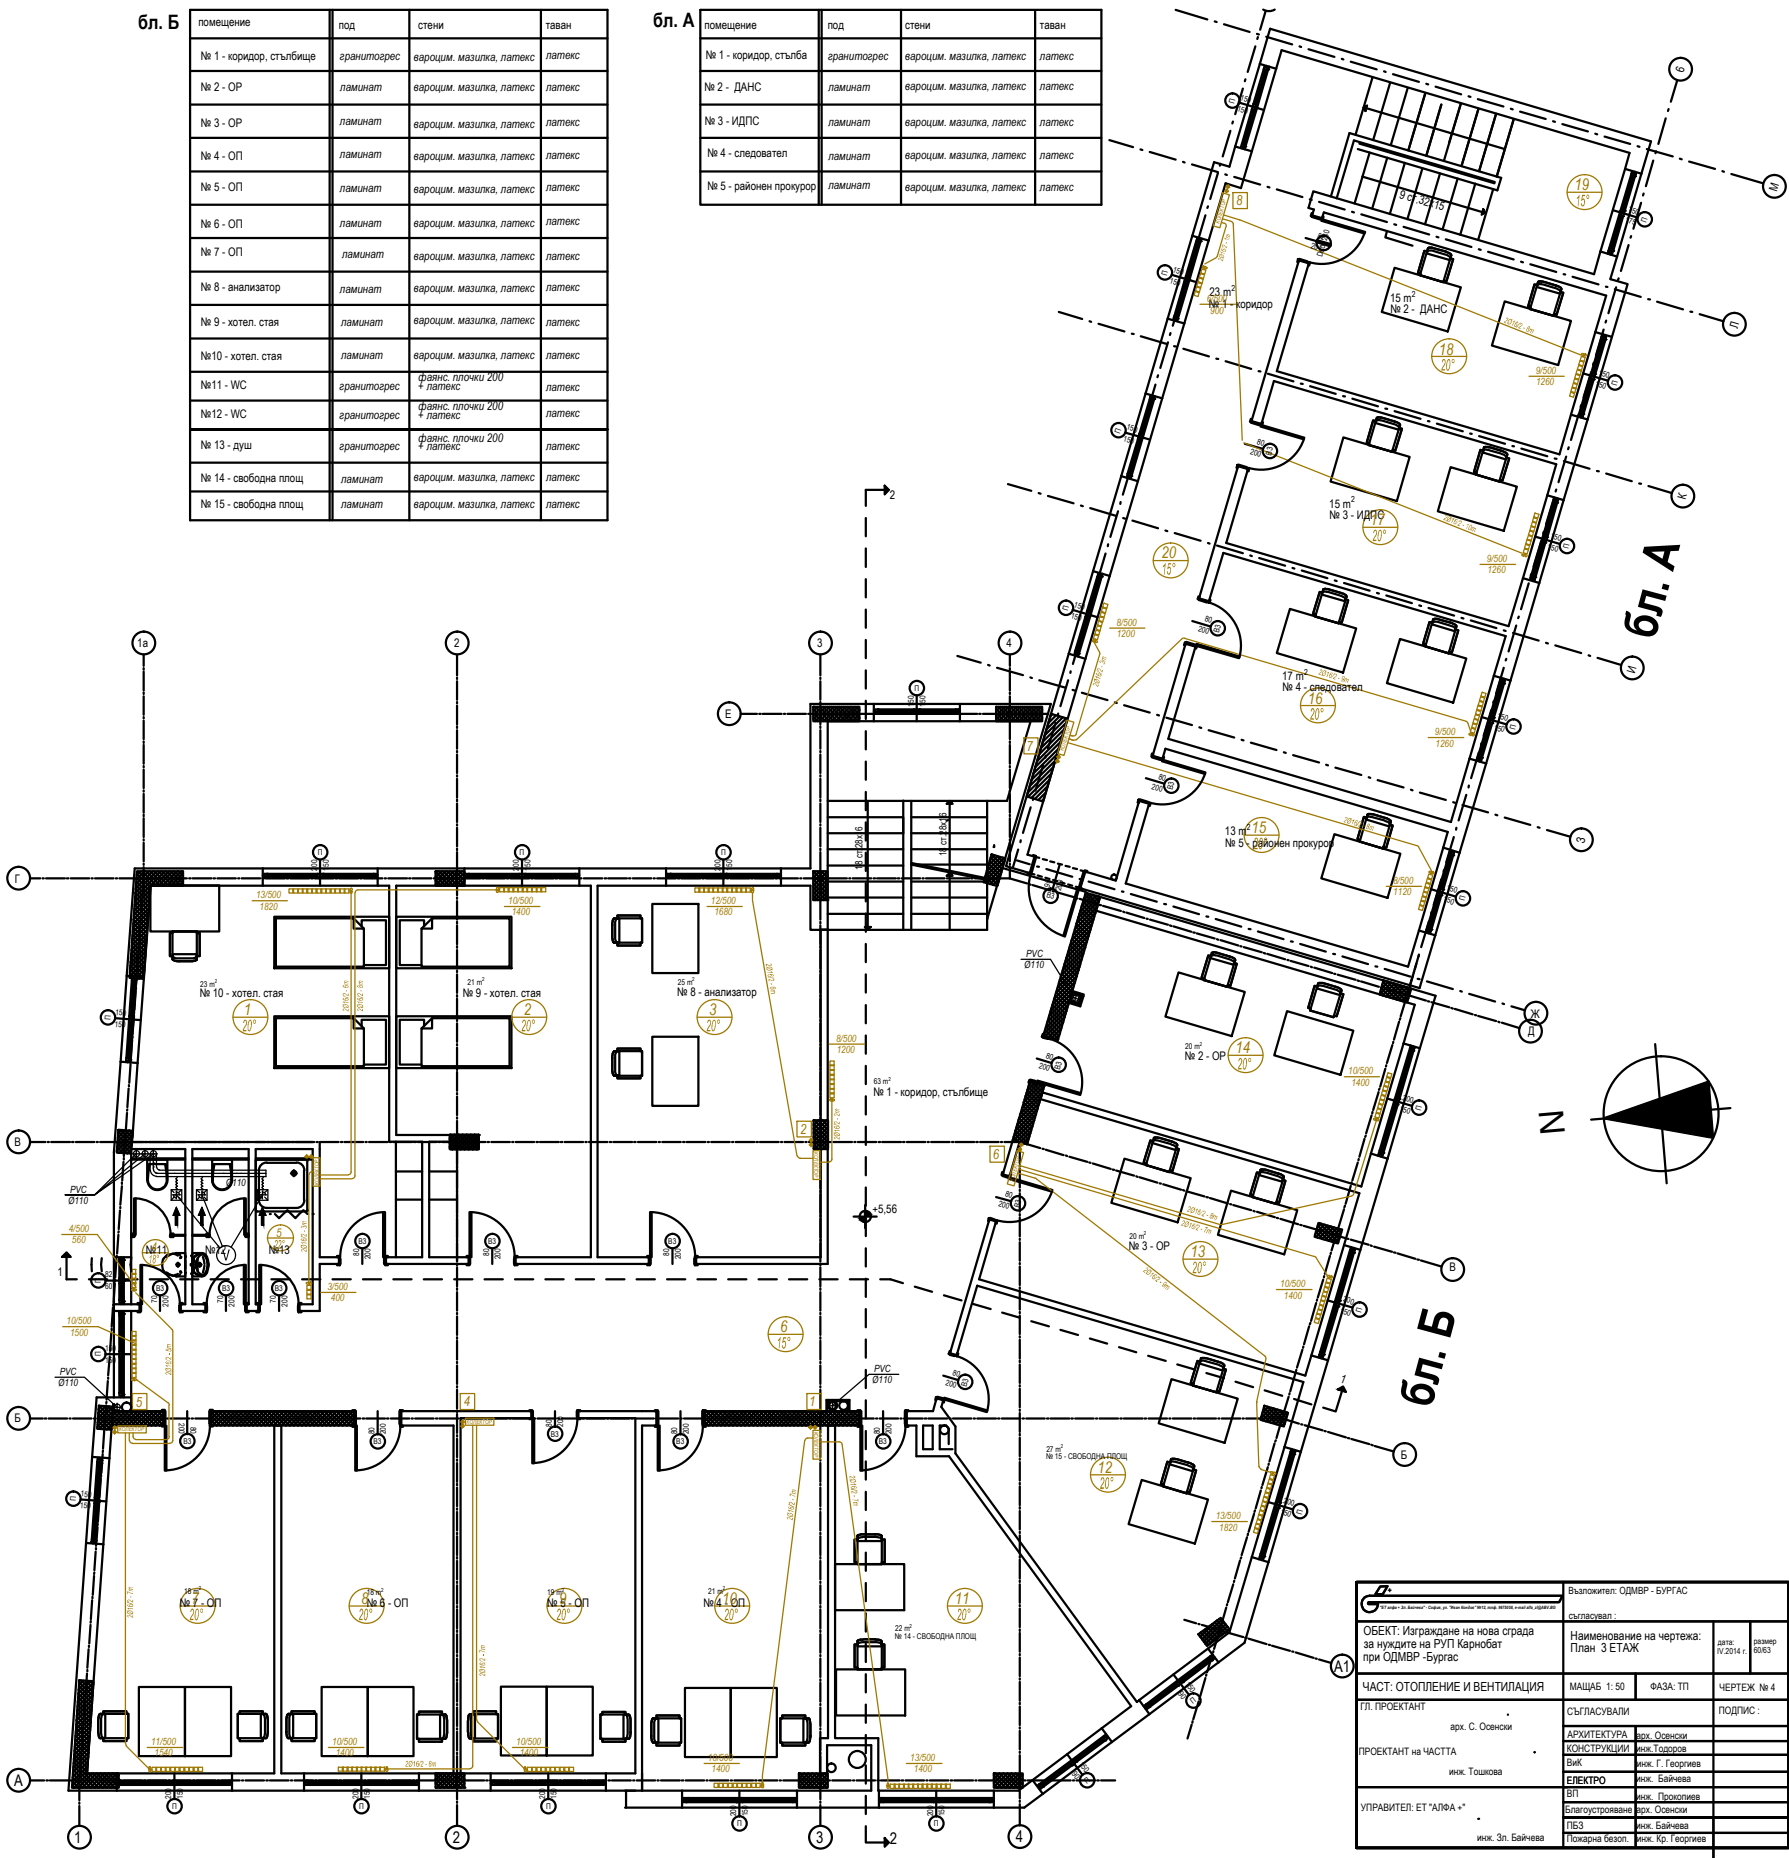

Обект: Изграждане на нова сграда за нуждите на РУП Карнобат при ОДМВР - Бургас	Възложител: ОДМВР - БУРГАС	Съгласувал:
Часть: ОТОПЛЕНИЕ И ВЕНТИЛАЦИЯ	Масштаб: 1:50	Фаза: ТП
Проектант на частта: арх. С. Осенски	Архитектура: арх. Осенски	Подпис:
инж. Тошова	Конструкция: инж. Т. Георгиев	
	Електро: инж. Байчева	
	ВП: инж. Пасонова	
Управител: ЕТ "Алфа +"	Благоустройство: арх. Осенски	
инж. Зн. Байчева	ПЕЗ: инж. Байчева	
	Пожарна безопас.: инж. Кр. Георгиев	