


бл. Б

помещение	пол	стены	таван
№ 1 - вход	гранитоерес	минер. мазилка	латекс
№ 2 - ОДЧ	гранитоерес	вароцим. мазилка, латекс	латекс
№ 3 - офис	гранитоерес	фаянс. плочки 200 + латекс	латекс
№ 4 - КИС	гранитоерес	вароцим. мазилка, латекс	латекс
№ 5 - разпедващи	гранитоерес	вароцим. мазилка, латекс	латекс
№ 6 - разпедващи	гранитоерес	вароцим. мазилка, латекс	латекс
№ 7 - разпедващи	гранитоерес	вароцим. мазилка, латекс	латекс
№ 8 - разпедващи	гранитоерес	вароцим. мазилка, латекс	латекс
№ 9 - ДПЗ	гранитоерес	вароцим. мазилка, латекс	латекс
№ 10 - КОО	гранитоерес	вароцим. мазилка, латекс	латекс
№ 11 - ППД	гранитоерес	вароцим. мазилка, латекс	латекс
№ 12 - приемна	гранитоерес	вароцим. мазилка, латекс	латекс
№ 13 - коридор	гранитоерес	вароцим. мазилка, латекс	окач. таван
№ 14 - стълбище	гранитоерес	вароцим. мазилка, латекс	латекс
№ 15 WC	гранитоерес	фаянс. плочки 200 + латекс	латекс
№ 16 WC	гранитоерес	фаянс. плочки 200 + латекс	латекс
№ 17 душ	гранитоерес	фаянс. плочки 200 + латекс	латекс
№ 18 WC	гранитоерес	фаянс. плочки 200 + латекс	латекс
№ 19 WC	гранитоерес	фаянс. плочки 200 + латекс	латекс

бл. А

помещение	пол	стены	таван
№ 1 - коридор, чакалня	гранитоерес	вароцим. мазилка, латекс	латекс
№ 2 - коридор	гранитоерес	вароцим. мазилка, латекс	латекс
№ 3 - КАТ	ламинат	ламинат 200 м	латекс
№ 4 - БДС	ламинат	ламинат 200 м	латекс
№ 5 - КОС	ламинат	ламинат 200 м мазилка	латекс
№ 6 - фото	ламинат	ламинат 200 м	латекс
№ 7 - вход, стълбище	гранитоерес	вароцим. мазилка, латекс	латекс

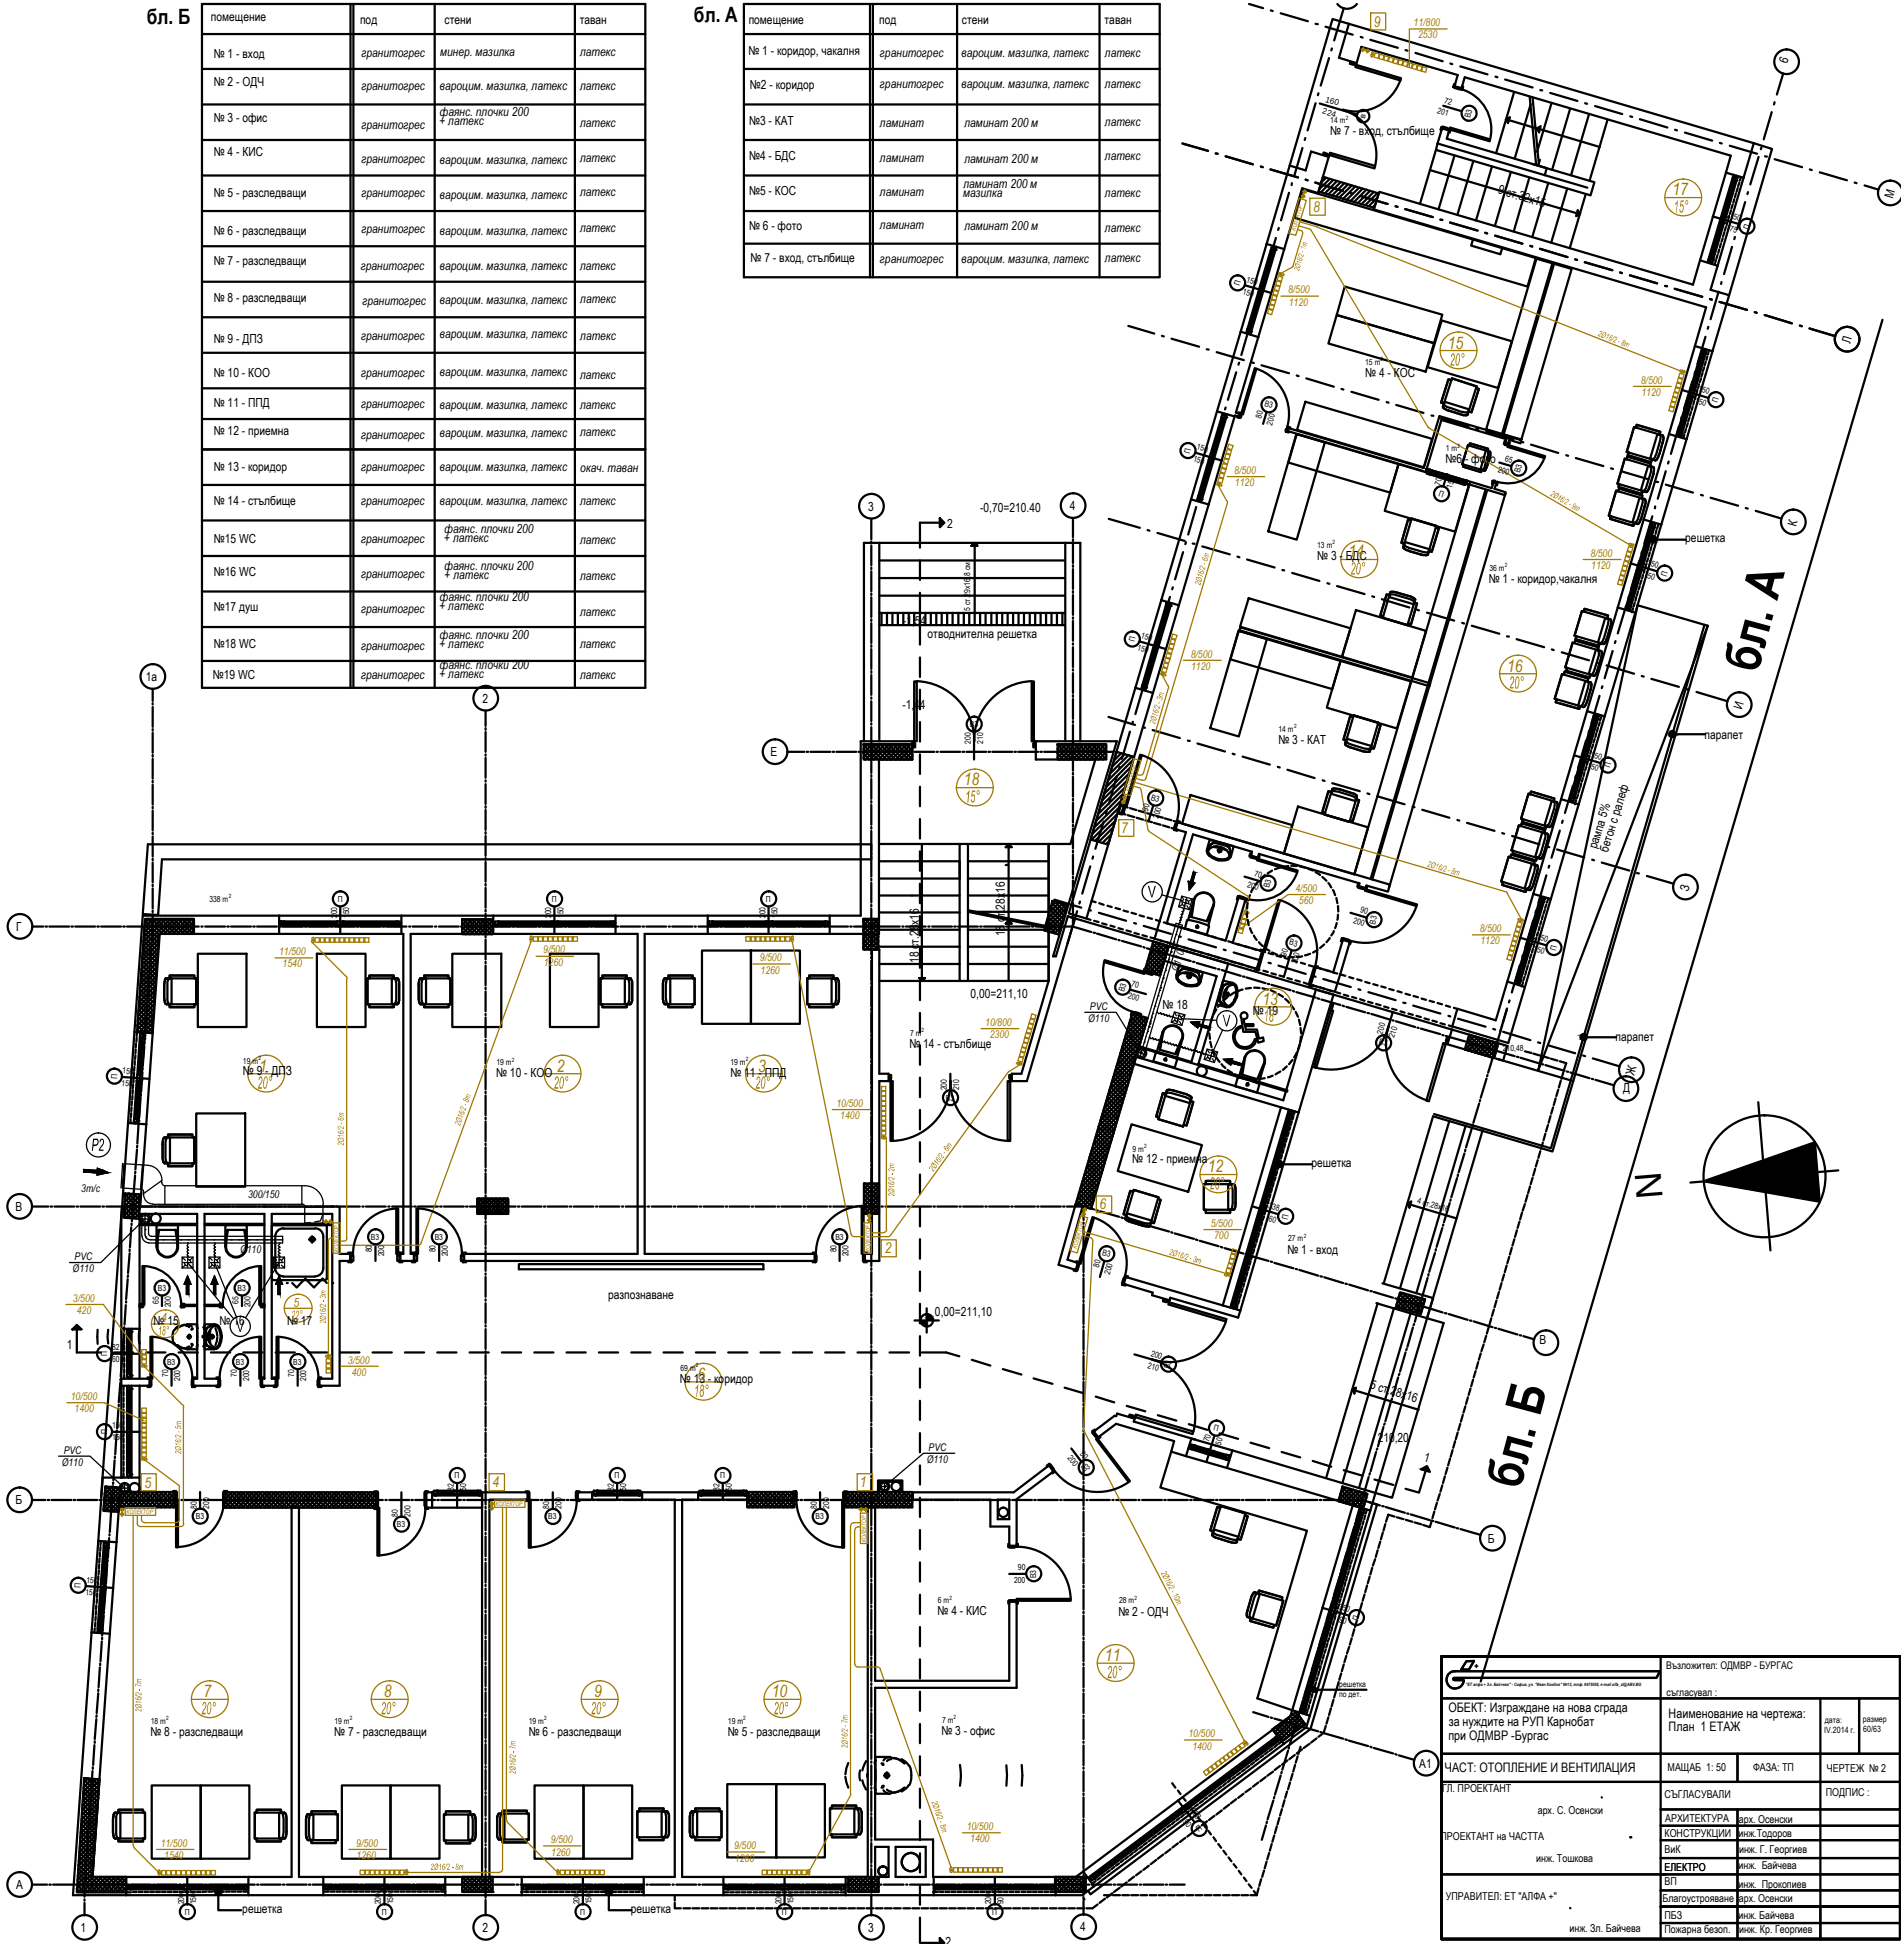

Выполнен: ОДМВР - БУРГАС		Согласован:	
ОБЪЕКТ: Изграждане на нова сграда за нуждите на РУП Карнобат при ОДМВР - Бургас		Наименование на чертежа: План 1 ЕТАЖ	дата: 10.2014 г.
ЧАСТ: ОТОПЛЕНИЕ И ВЕНТИЛАЦИЯ		МАЩАБ: 1:50	ФАЗА: ТП
П. ПРОЕКТАНТ		СЪГЛАСОВАЛИ	
ПРОЕКТАНТ НА ЧАСТТА		АРХИТЕКТУРА	
инж. Тошова		инж. Осенски	
		инж. Тодоров	
		инж. Г. Георгиев	
		инж. Байчева	
		инж. Прокопиев	
		инж. Осенски	
		инж. Байчева	
		инж. Кр. Георгиев	
УПРАВЛЕНИЕ: ЕТ "АЛФА"		ПОДПИС:	
инж. Зл. Байчева			