


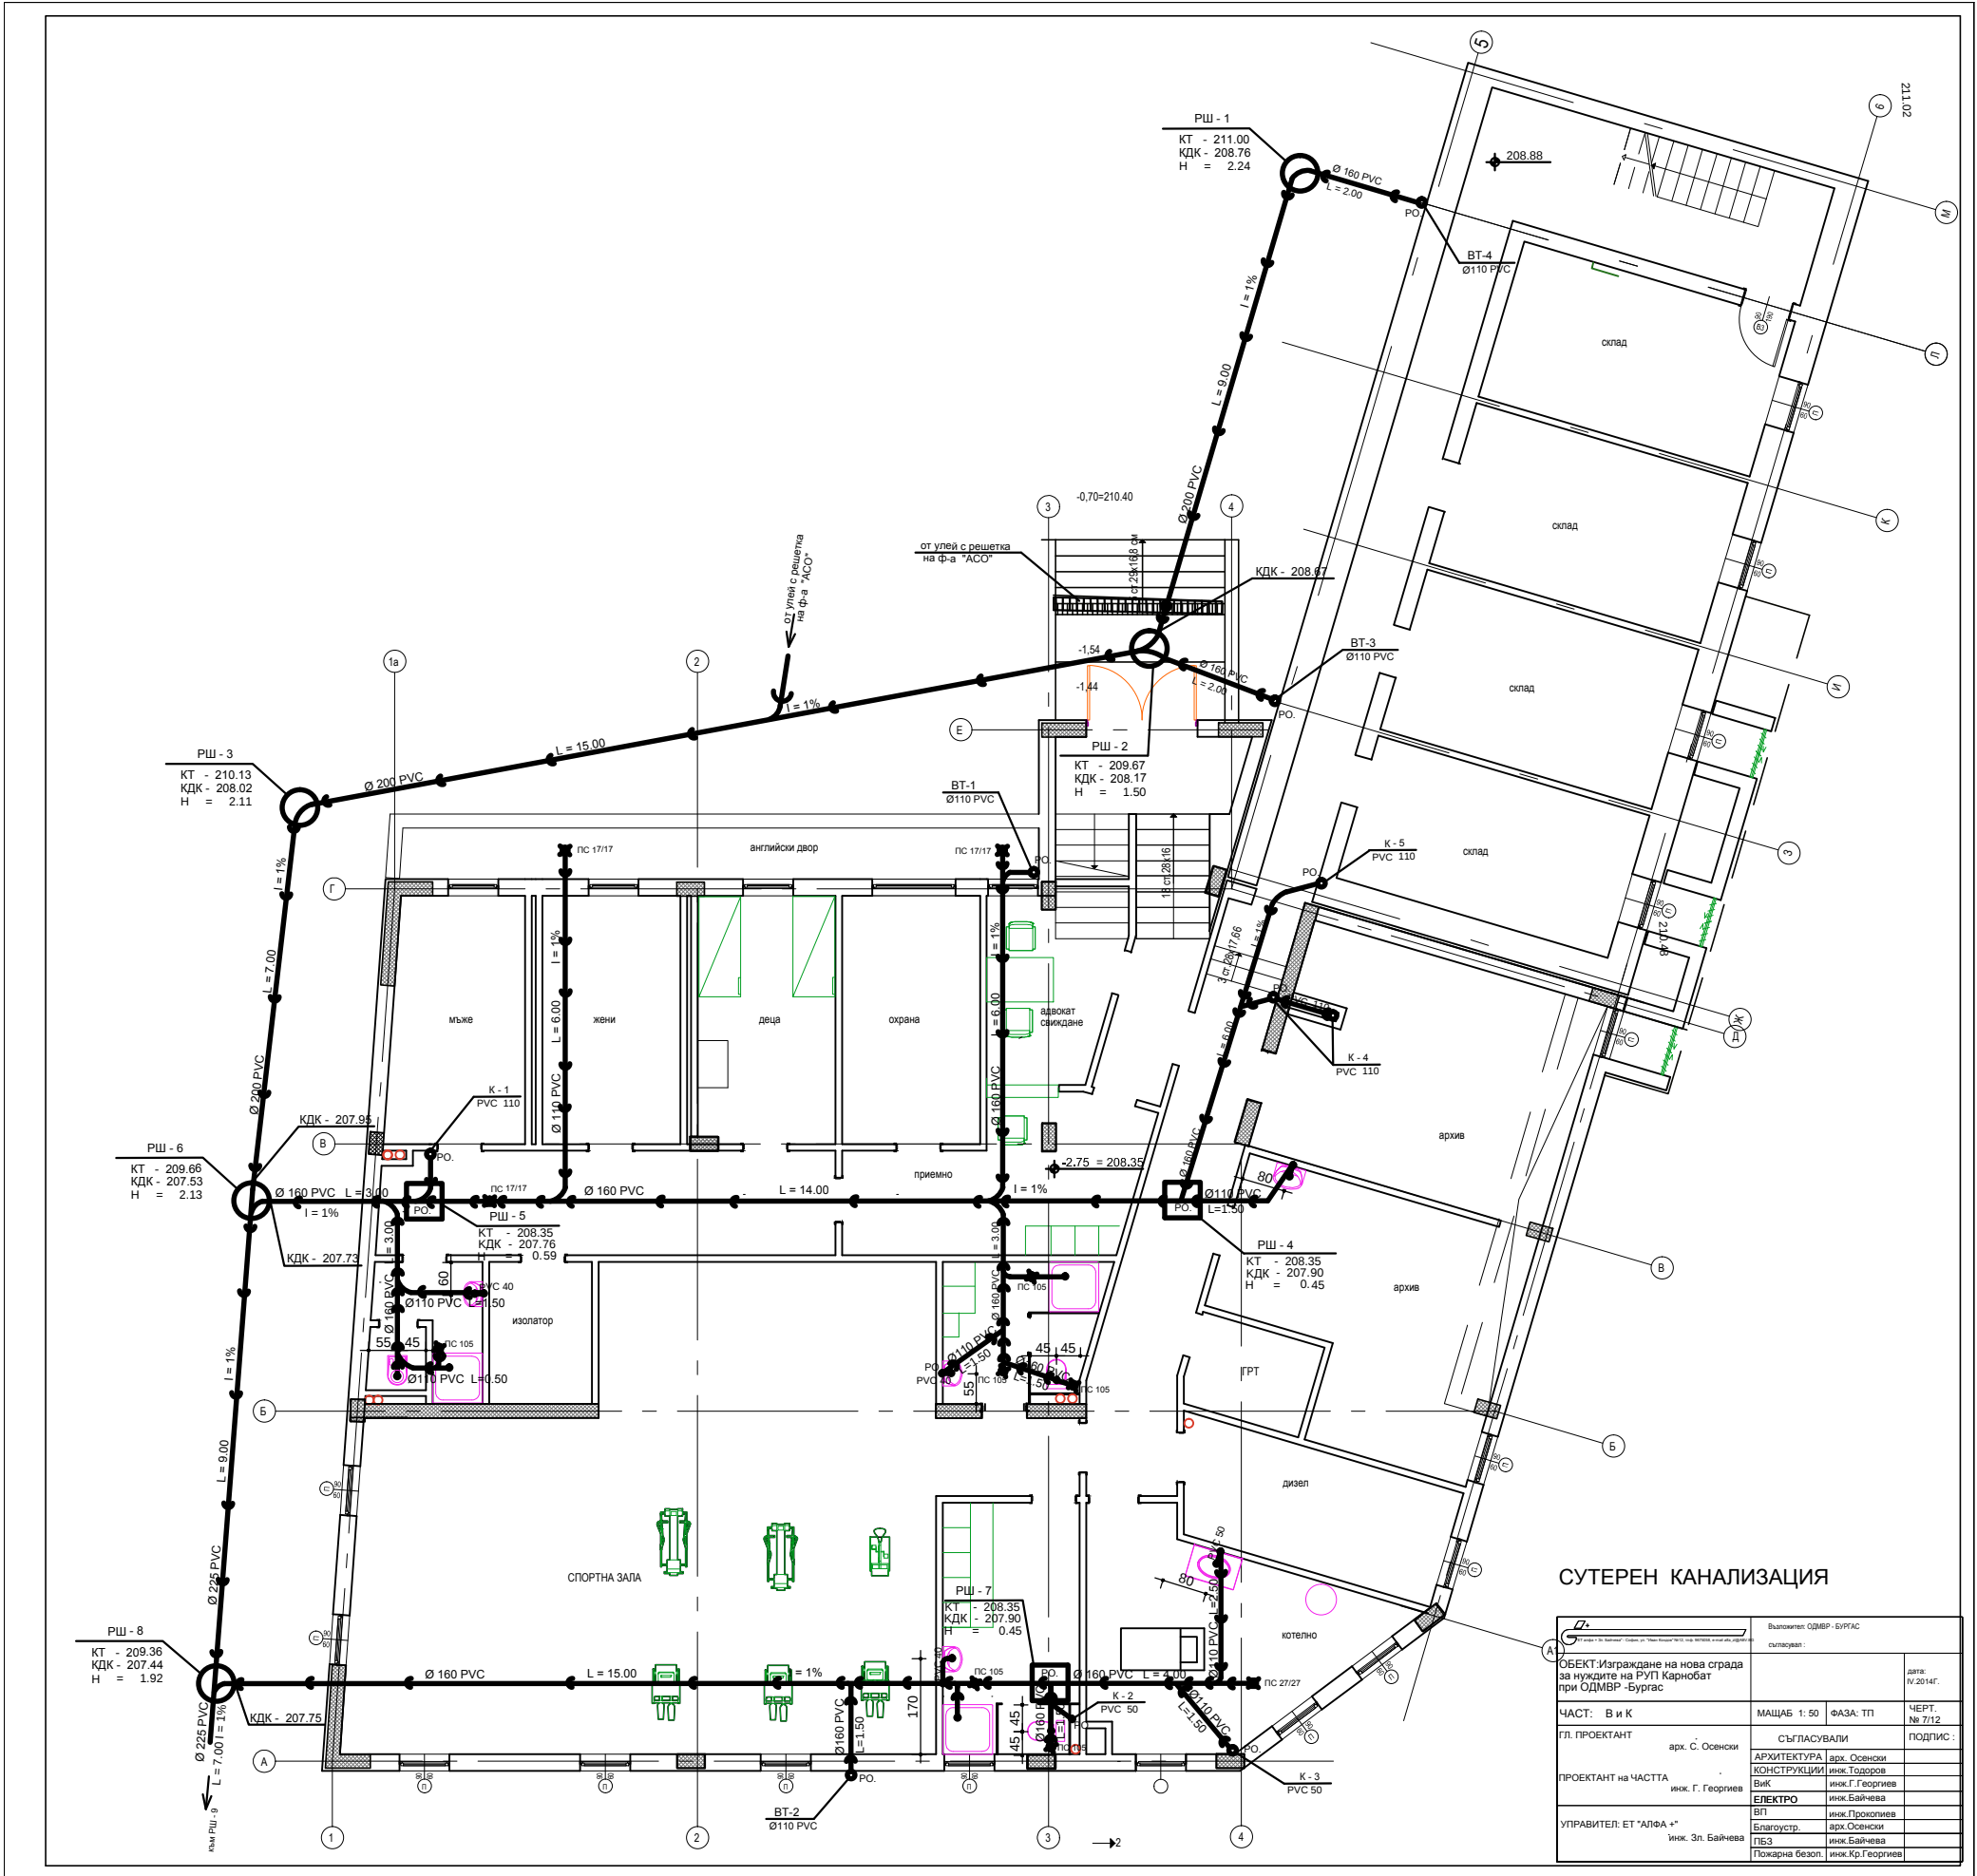

ОБЕКТ-Изграждане на нова сграда за нуждите на РУП Карнобат при ОДМВР - Бургас		Възникват: ОДМВР - БУРГАС	дата: IV 2014г.
ЧАСТ: В и К	МАЩАБ: 1:50	ФАЗА: ТП	ЧЕРТ. № 7/12
ГЛ. ПРОЕКТАНТ	арх. С. Осенски	СЪГЛАСУВАЛИ	ПОДПИС:
ПРОЕКТАНТ НА ЧАСТТА	инж. Г. Георгиев	АРХИТЕКТУРА	арх. Осенски
		КОНСТРУКЦИИ	инж. Тодоров
		ЕЛЕКТРО	инж. Байчева
		ВП	инж. Прокопиев
УПРАВИТЕЛ: ЕТ "АЛФА +"	инж. Зл. Байчева	Благоустр.	арх. Осенски
		ПЕЗ	инж. Байчева
		Пожарна безоп.	инж. Кр. Георгиев