


91

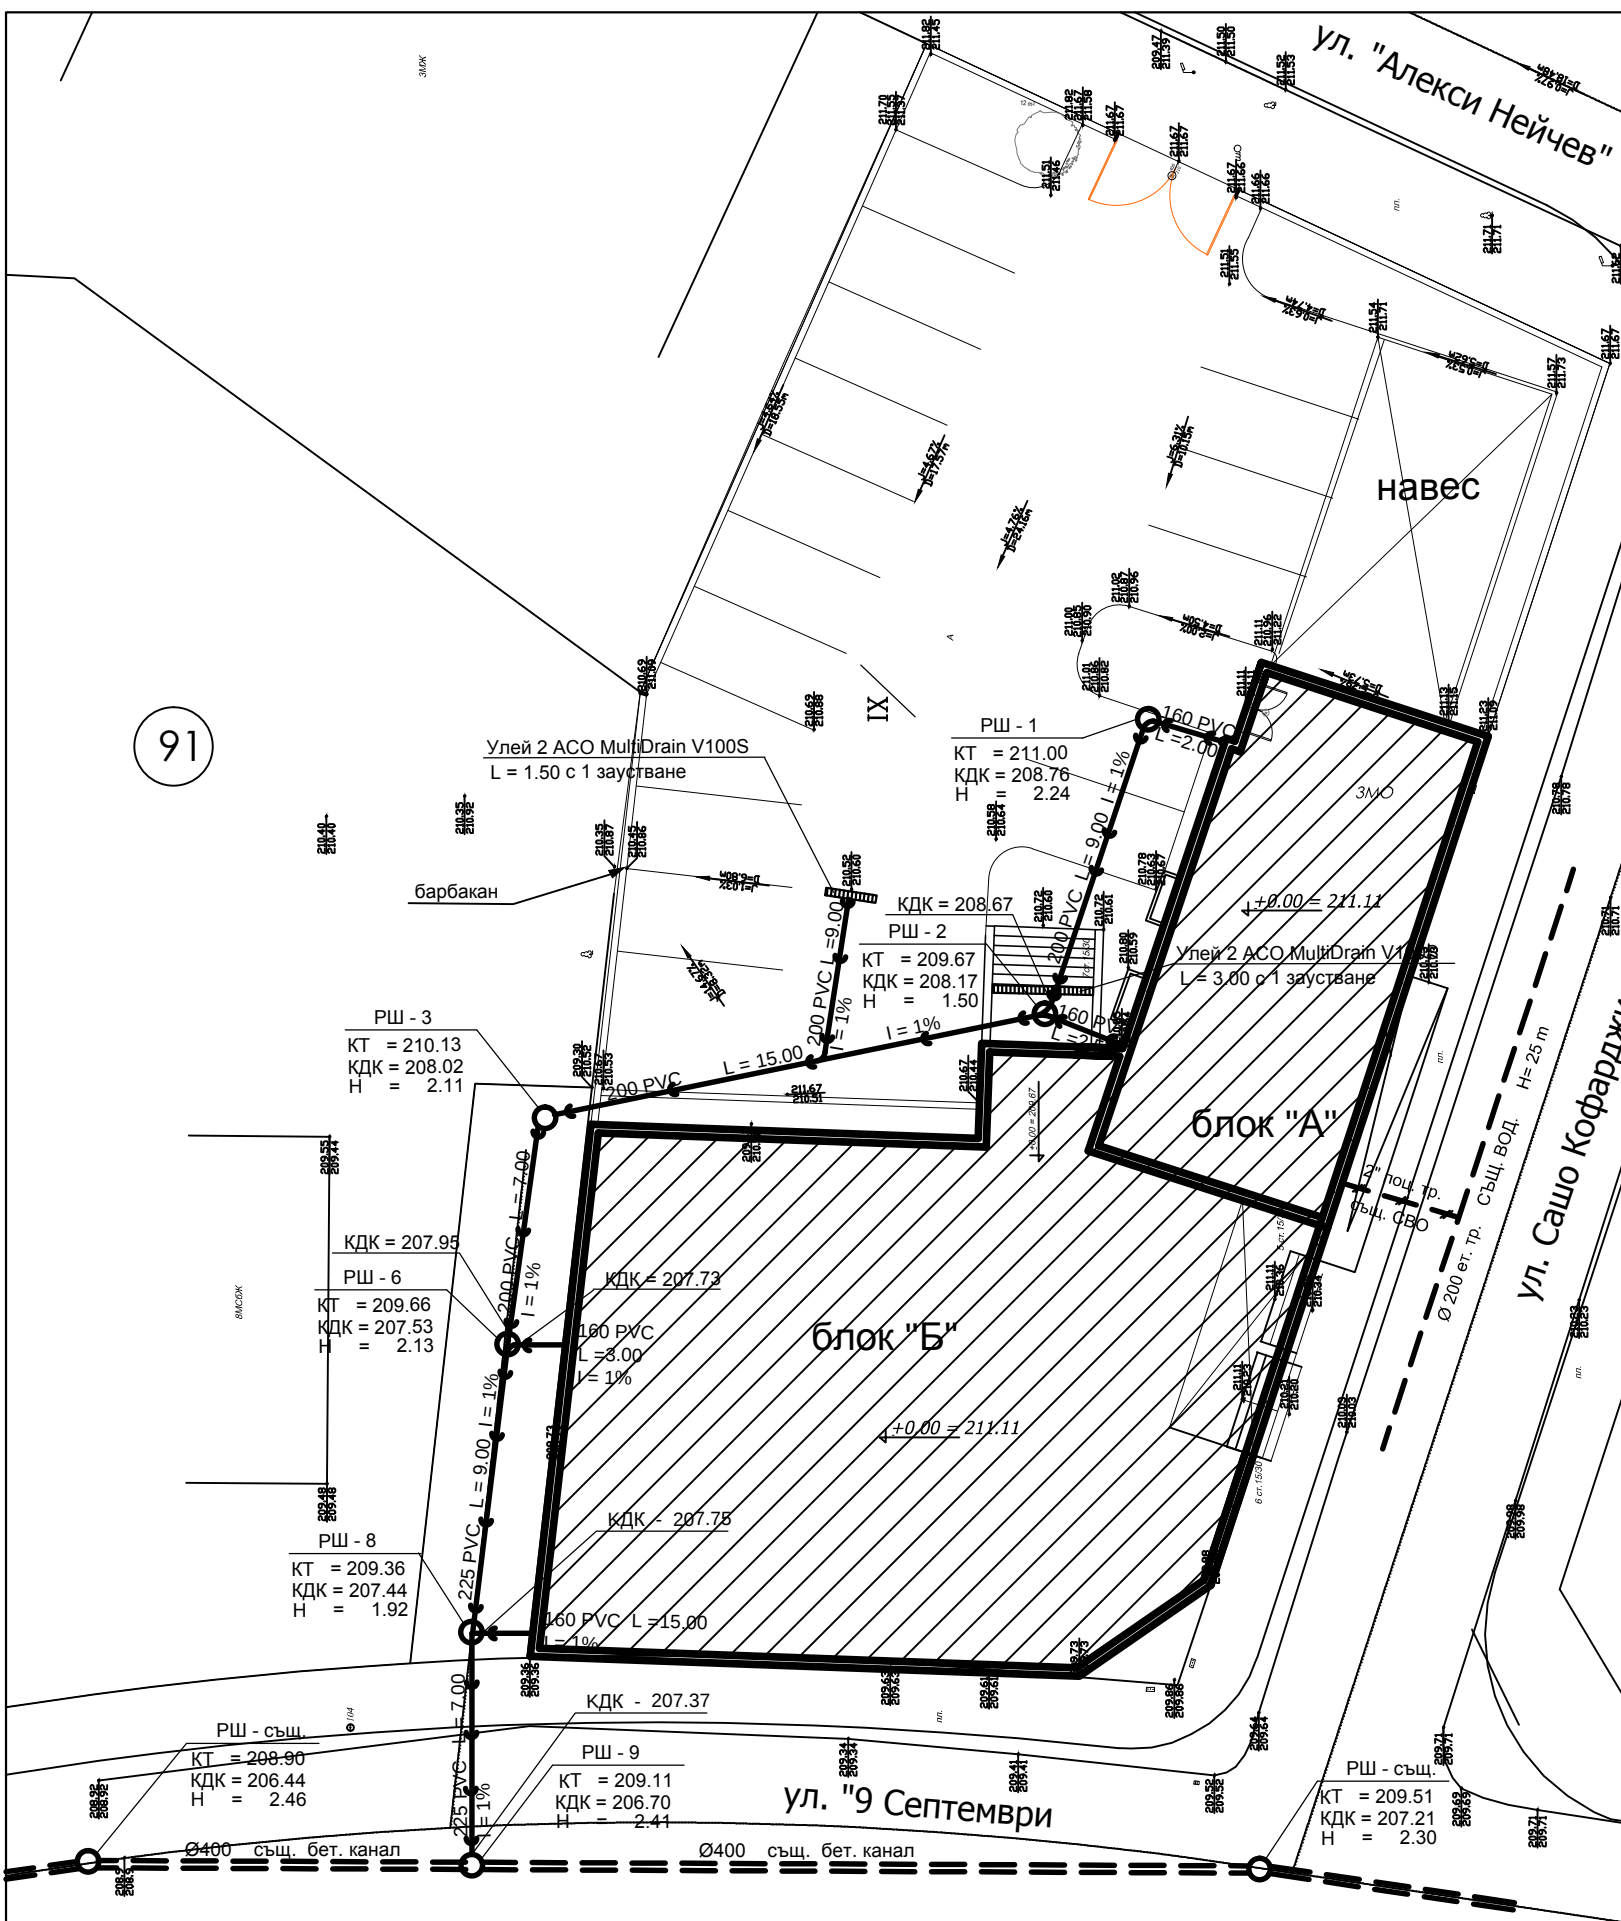

СИТУАЦИЯ М 1:200

ЛЕГЕНДА

- Съществуващ водопровод - ет. тр.
- Съществуващо СВО - пощ. тр.
- Съществуващ канал - бет.тр.
- Проектен канал - PVC
- Проектна сграда

ЕТ алфа + Зл. Байчева София, ул. "Иван Кочев" №12, тлф. 9675058, e-mail: alfa_zh@abv.bg	Възложител: ОДМВР - БУРГАС		
ОБЕКТ: Изграждане на нова сграда за нуждите на РУП Карнобат при ОДМВР - Бургас		Съгласувал:	
ЧАСТ: В и К		МАЩАБ 1: 200	ФАЗА: ТП
ГЛ. ПРОЕКТАНТ		СЪГЛАСУВАЛИ	
арх. С. Осенски		АРХИТЕКТУРА	арх. Осенски
ПРОЕКТАНТ на ЧАСТТА		КОНСТРУКЦИИ	инж. Тодоров
инж. Г. Георгиев		ВиК	инж. Г. Георгиев
УПРАВИТЕЛ: ЕТ "АЛФА +"		ЕЛЕКТРО	инж. Байчева
инж. Зл. Байчева		ВП	инж. Прокопиев
		Благоустр.	арх. Осенски
		ПБЗ	инж. Байчева
		Пожарна безоп.	инж. Кр. Георгиев
		ПОДПИС:	
		дата: IV. 2014Г.	