


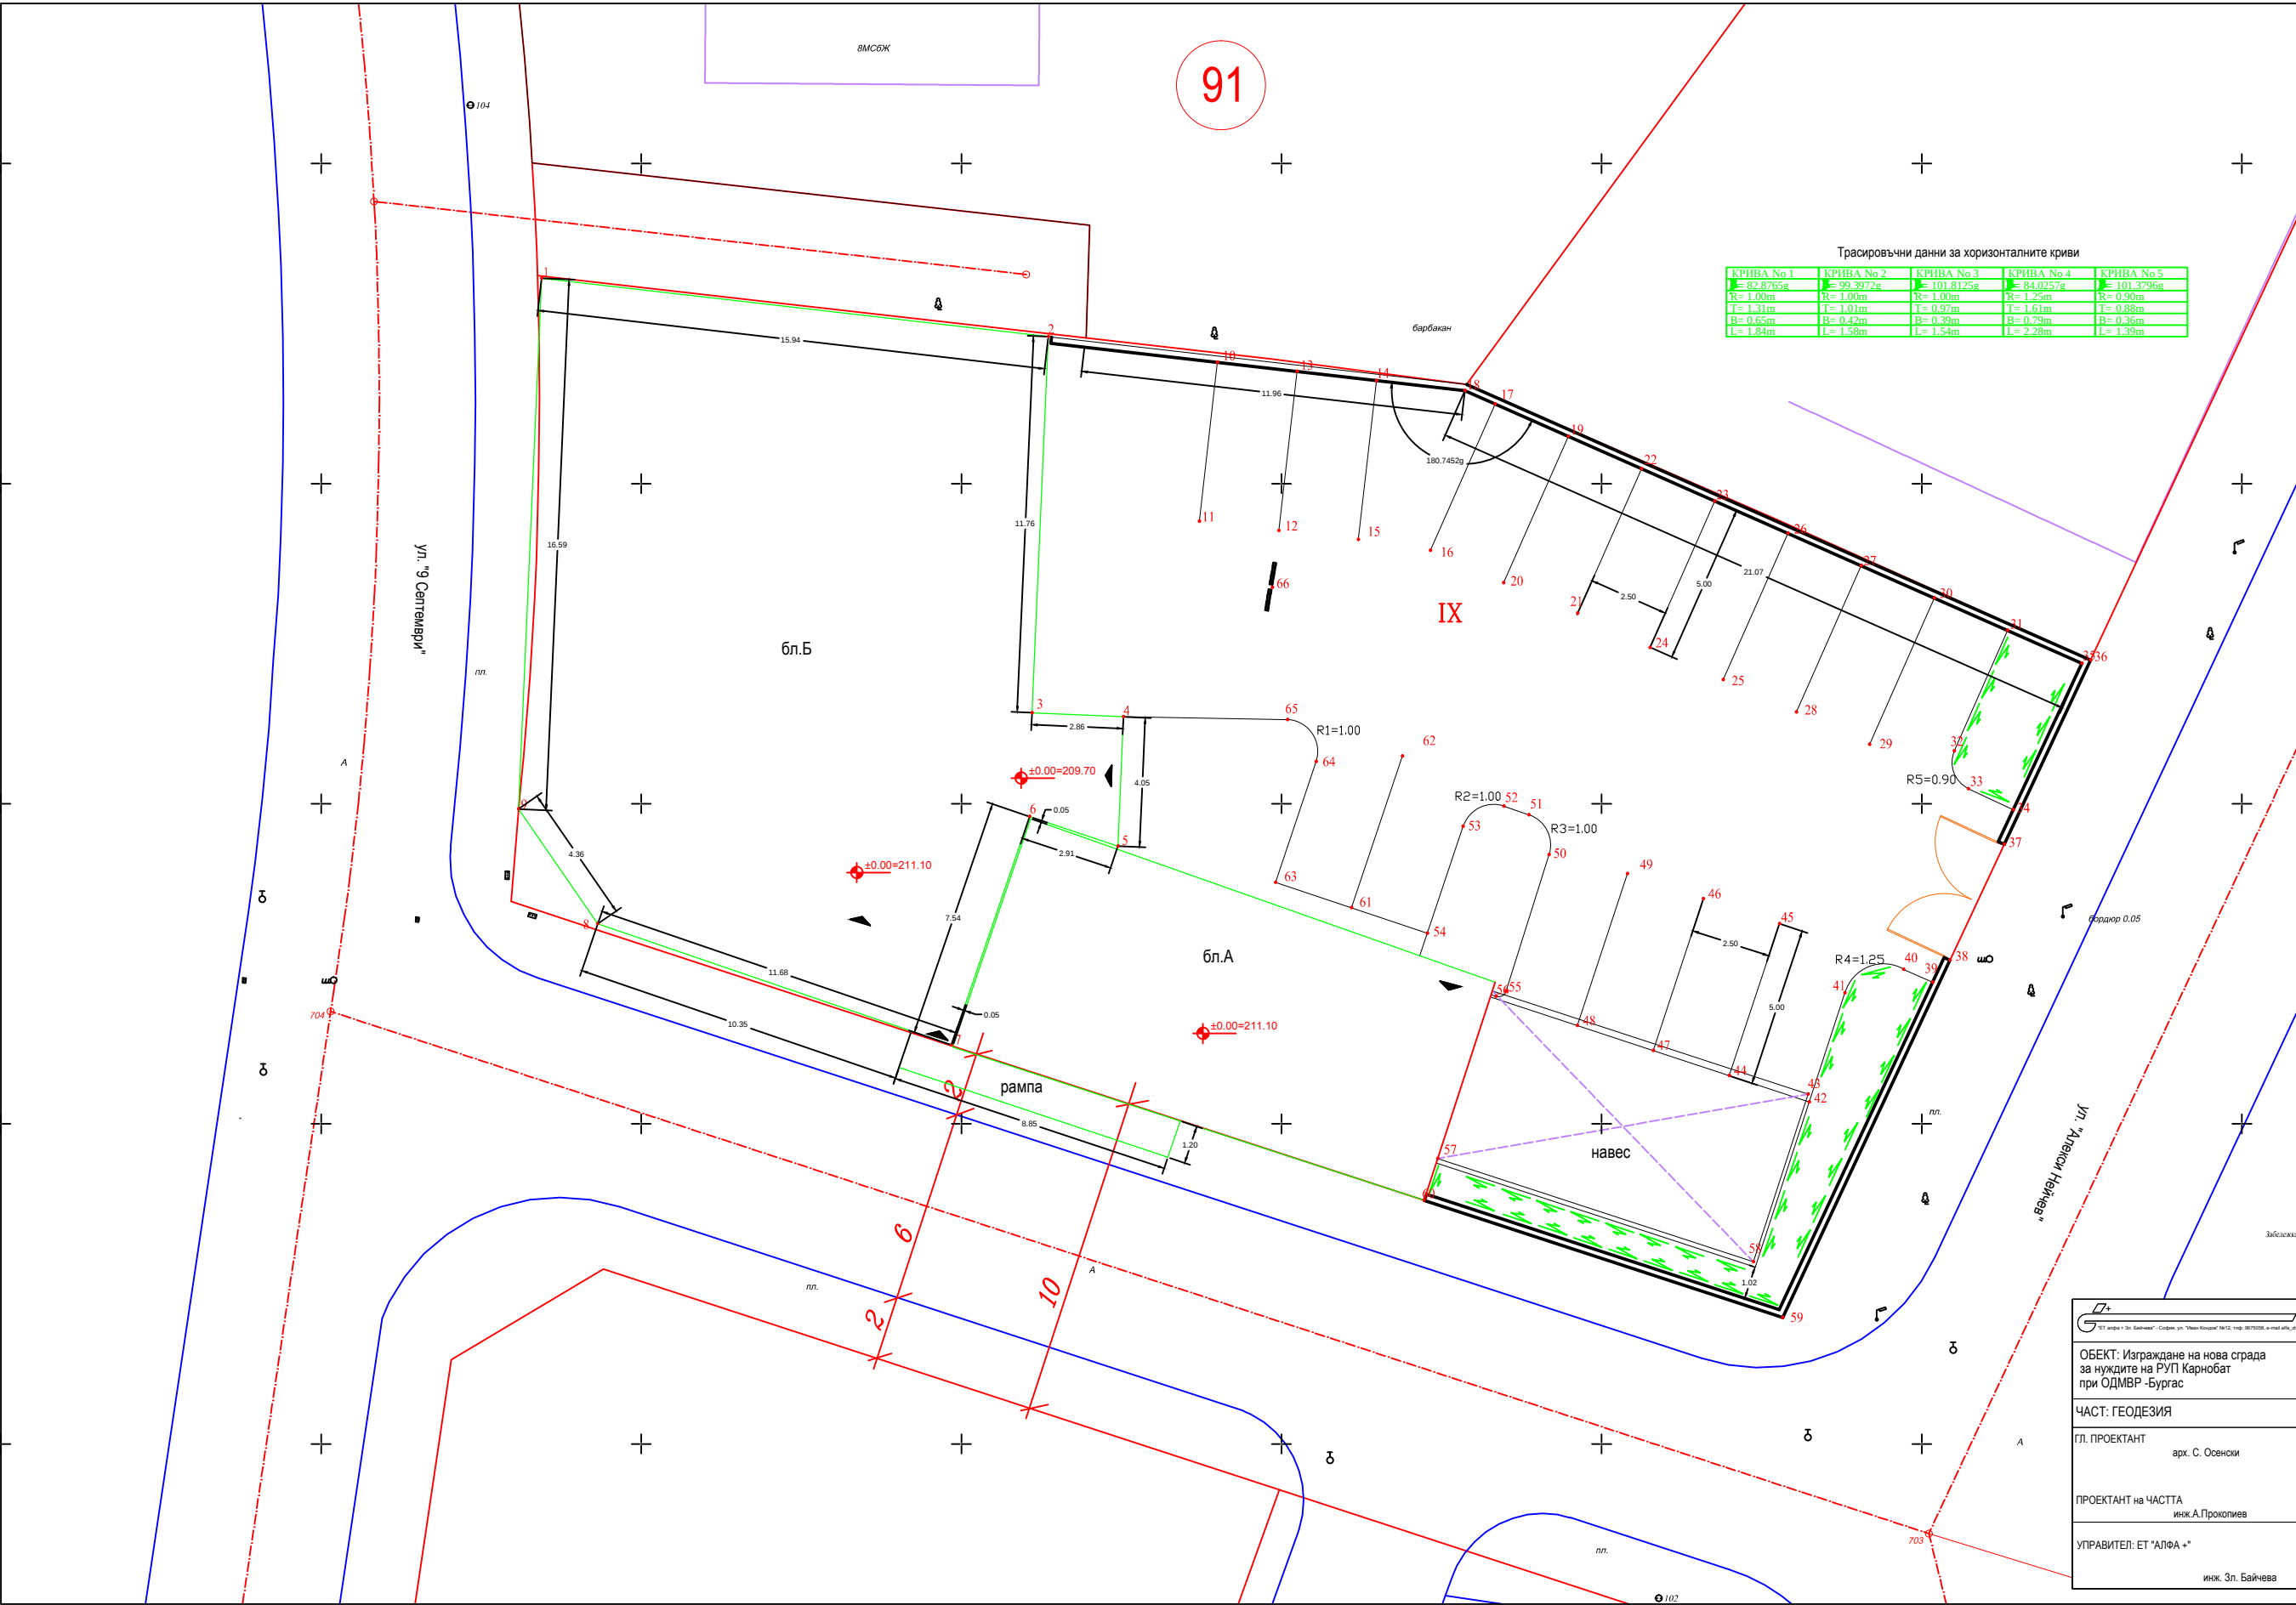

91

Трасировъчни данни за хоризонталните криви				
КРИВА No 1	КРИВА No 2	КРИВА No 3	КРИВА No 4	КРИВА No 5
L= 82.8765г	L= 99.3972г	L= 101.8125г	L= 84.0257г	L= 101.2796г
R= 1.00m	R= 1.00m	R= 1.00m	R= 1.23m	R= 0.90m
T= 1.31m	T= 1.01m	T= 0.97m	T= 1.61m	T= 0.88m
B= 0.65m	B= 0.42m	B= 0.39m	B= 0.79m	B= 0.36m
L= 1.84m	L= 1.58m	L= 1.54m	L= 2.28m	L= 1.39m

Координати на подробни точки		
No	X	Y
1	4657876.42	9545716.88
2	4657874.59	9545732.72
3	4657862.84	9545732.21
4	4657862.72	9545735.06
5	4657858.67	9545734.89
6	4657859.60	9545732.13
7	4657852.46	9545729.69
8	4657856.25	9545718.64
9	4657859.84	9545716.17
10	4657873.79	9545738.00
11	4657868.82	9545737.43
12	4657868.54	9545739.91
13	4657873.51	9545740.48
14	4657873.22	9545742.96
15	4657868.25	9545742.40
16	4657867.92	9545744.65
17	4657872.49	9545746.67
18	4657872.91	9545745.73
19	4657871.48	9545748.96
20	4657866.90	9545746.94
21	4657865.95	9545749.25
22	4657870.47	9545751.25
23	4657869.46	9545753.53
24	4657864.88	9545751.51
25	4657863.87	9545753.80
26	4657868.45	9545755.82
27	4657867.44	9545758.11
28	4657862.86	9545756.09
29	4657867.85	9545758.37
30	4657866.42	9545760.39
31	4657865.41	9545762.68
32	4657861.65	9545761.02
33	4657860.47	9545761.46
34	4657859.81	9545762.86
35	4657864.39	9545765.00
36	4657864.49	9545765.27
37	4657858.73	9545762.57
38	4657855.11	9545760.88
39	4657854.42	9545760.34
40	4657854.82	9545759.43
41	4657854.09	9545757.59
42	4657850.68	9545756.48
43	4657850.93	9545756.45
44	4657851.50	9545753.99
45	4657856.25	9545755.55
46	4657857.04	9545753.18
47	4657852.29	9545751.61
48	4657853.07	9545749.24
49	4657857.82	9545750.80
50	4657858.41	9545748.35
51	4657859.65	9545747.73
52	4657859.92	9545746.95
53	4657859.29	9545745.67
54	4657855.96	9545744.55
55	4657854.15	9545747.02
56	4657853.98	9545746.70
57	4657848.92	9545744.88
58	4657845.69	9545754.74
59	4657843.95	9545755.66
60	4657847.61	9545744.45
61	4657856.75	9545742.18
62	4657861.49	9545743.77
63	4657857.54	9545739.81
64	4657861.31	9545741.08
65	4657862.63	9545740.18
66	4657866.75	9545739.71

Забелешка: За изходен нивото на референтна повърхност РТ 101 с Н=211.3085м
Базисната височинна система
Координатна система 1970 година

Възложител: ОДМВР - БУРГАС		Съгласувал:	
ОБЕКТ: Изграждане на нова сграда за нуждите на РУП Карнобат при ОДМВР - Бургас		Наименование на чертежа: Трасировъчен план	дата: 15/05/2014 г.
ЧАСТ: ГЕОДЕЗИЯ	МАЩАБ 1: 100	ФАЗА: ТП	ЧЕРТЕЖ № 3
ГЛ. ПРОЕКТАНТ: арх. С. Осенски	СЪГЛАСУВАЛИ		ПОДПИС:
ПРОЕКТАНТ НА ЧАСТТА: инж. А. Прокопиев	АРХИТЕКТУРА	инж. Осенски	
	КОНСТРУКЦИИ	инж. Тодоров	
	Вик	инж. Г. Георгиев	
УПРАВИТЕЛ: ЕТ "АЛФА +"	ЕЛЕКТРО	инж. Байчева	
	ОВ.топлотехника	инж. Тошкова	
	ВП	инж. Прокопиев	
инж. Зл. Байчева	ПБЗ	инж. Л. Ангелов	
	Пожарна безоп.	инж. Кр. Георгиев	