


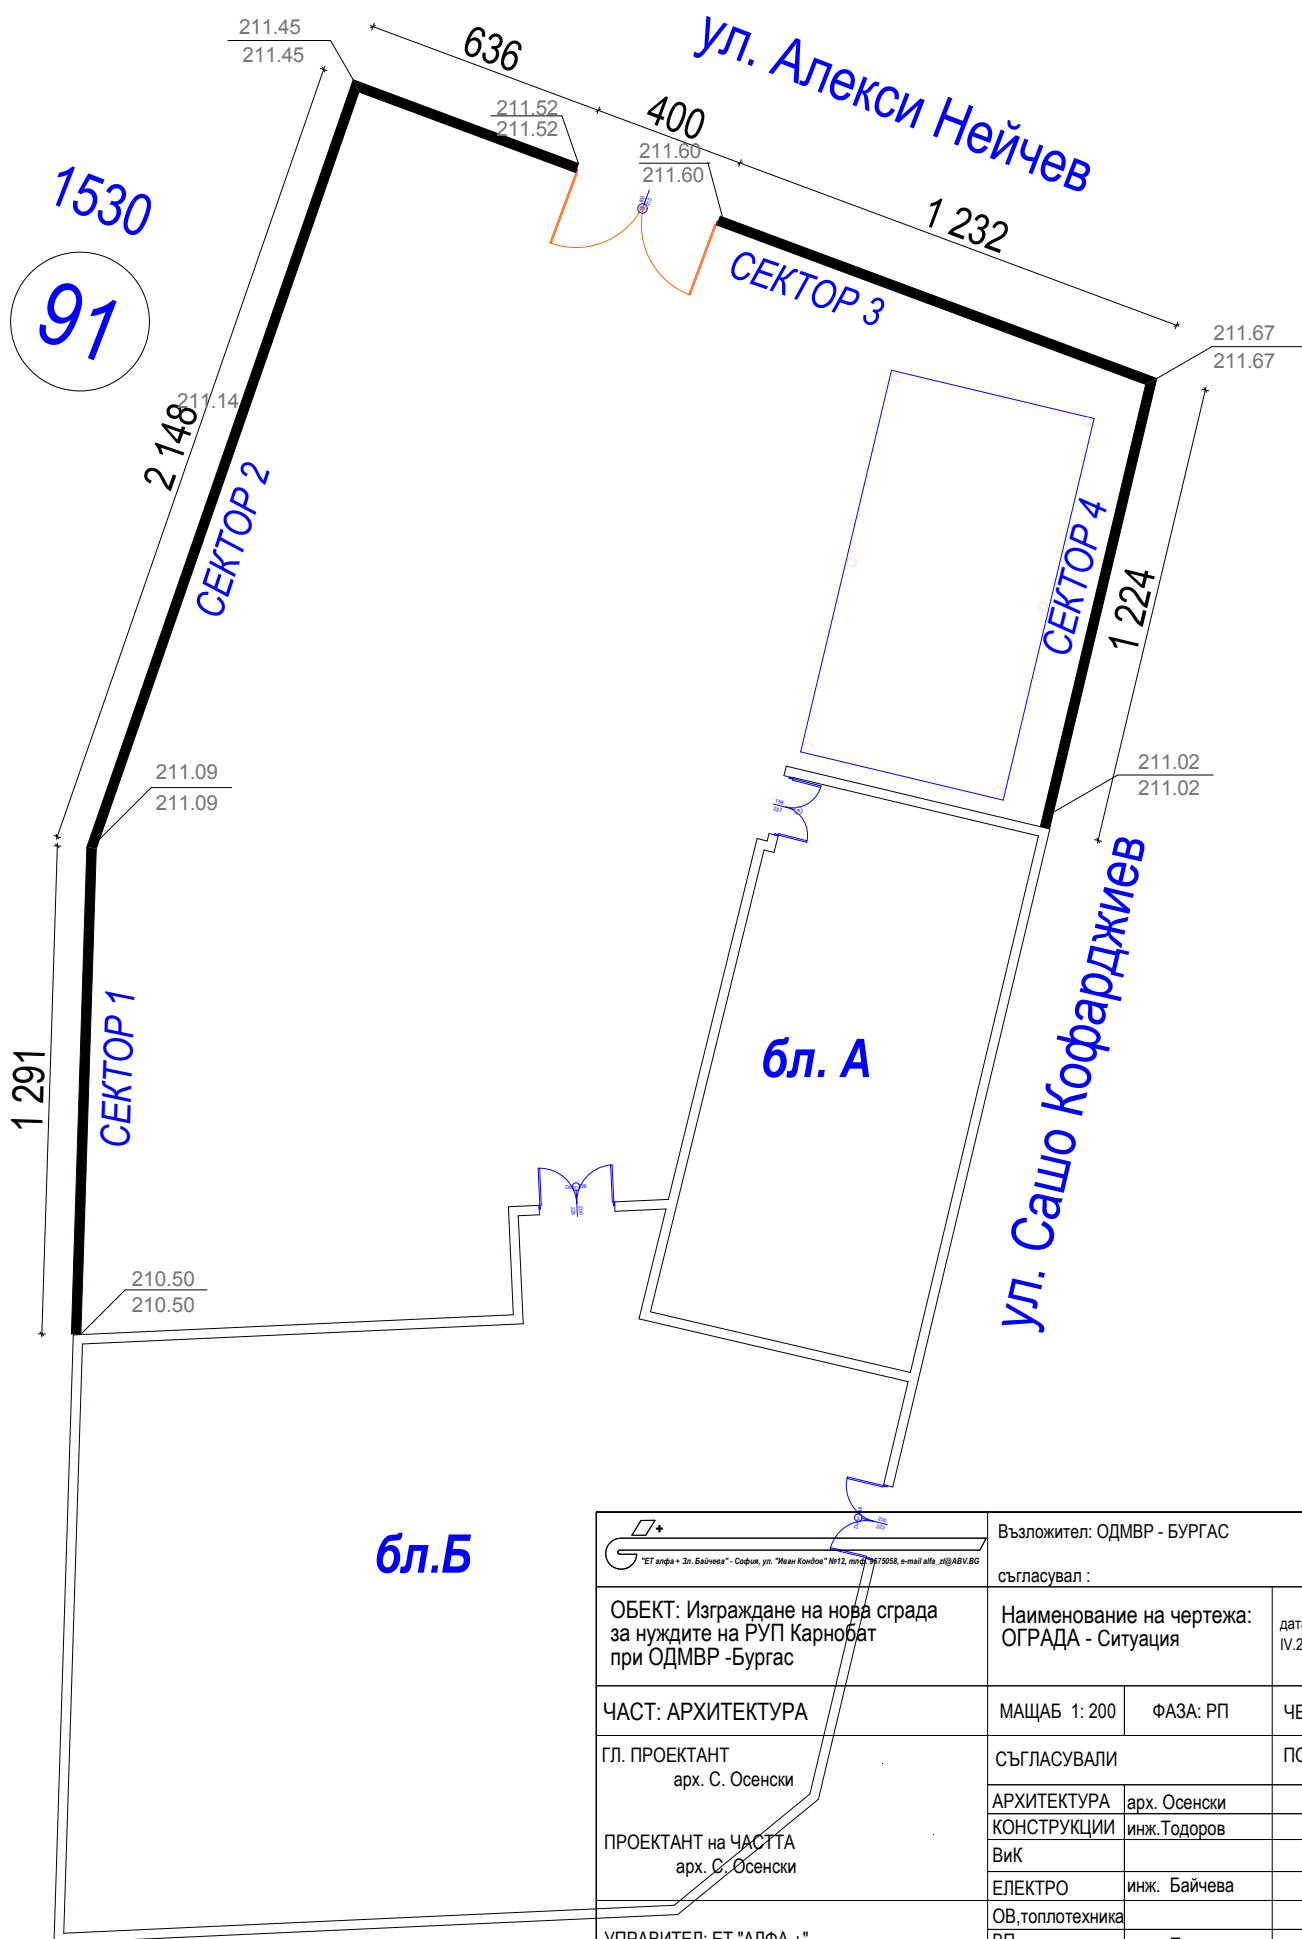

 "ET алфа + 3н. Савинев" - София, ул. "Млад Конак" №12, et@et-alfabg.com, e-mail: et_3n@ABV.BG		Възложител: ОДМВР - БУРГАС		
ОБЕКТ: Изграждане на нова сграда за нуждите на РУП Карнобат при ОДМВР -Бургас		съгласувал :		
ЧАСТ: АРХИТЕКТУРА		Наименование на чертежа: ОГРАДА - Ситуация	дата: IV.2014 г.	размер А4
ГЛ. ПРОЕКТАНТ арх. С. Осенски		МАЩАБ 1: 200	ФАЗА: РП	ЧЕРТЕЖ № 1
ПРОЕКТАНТ на ЧАСТТА арх. С. Осенски		СЪГЛАСУВАЛИ		ПОДПИС :
УПРАВИТЕЛ: ЕТ "АЛФА +" инж. Зл. Байчева		АРХИТЕКТУРА	арх. Осенски	
		КОНСТРУКЦИИ	инж. Тодоров	
		Вик		
		ЕЛЕКТРО	инж. Байчева	
		ОВ,топлотехника		
		ВП	инж. Прокопиев	
		ПБЗ		
		Пожарна безоп.		