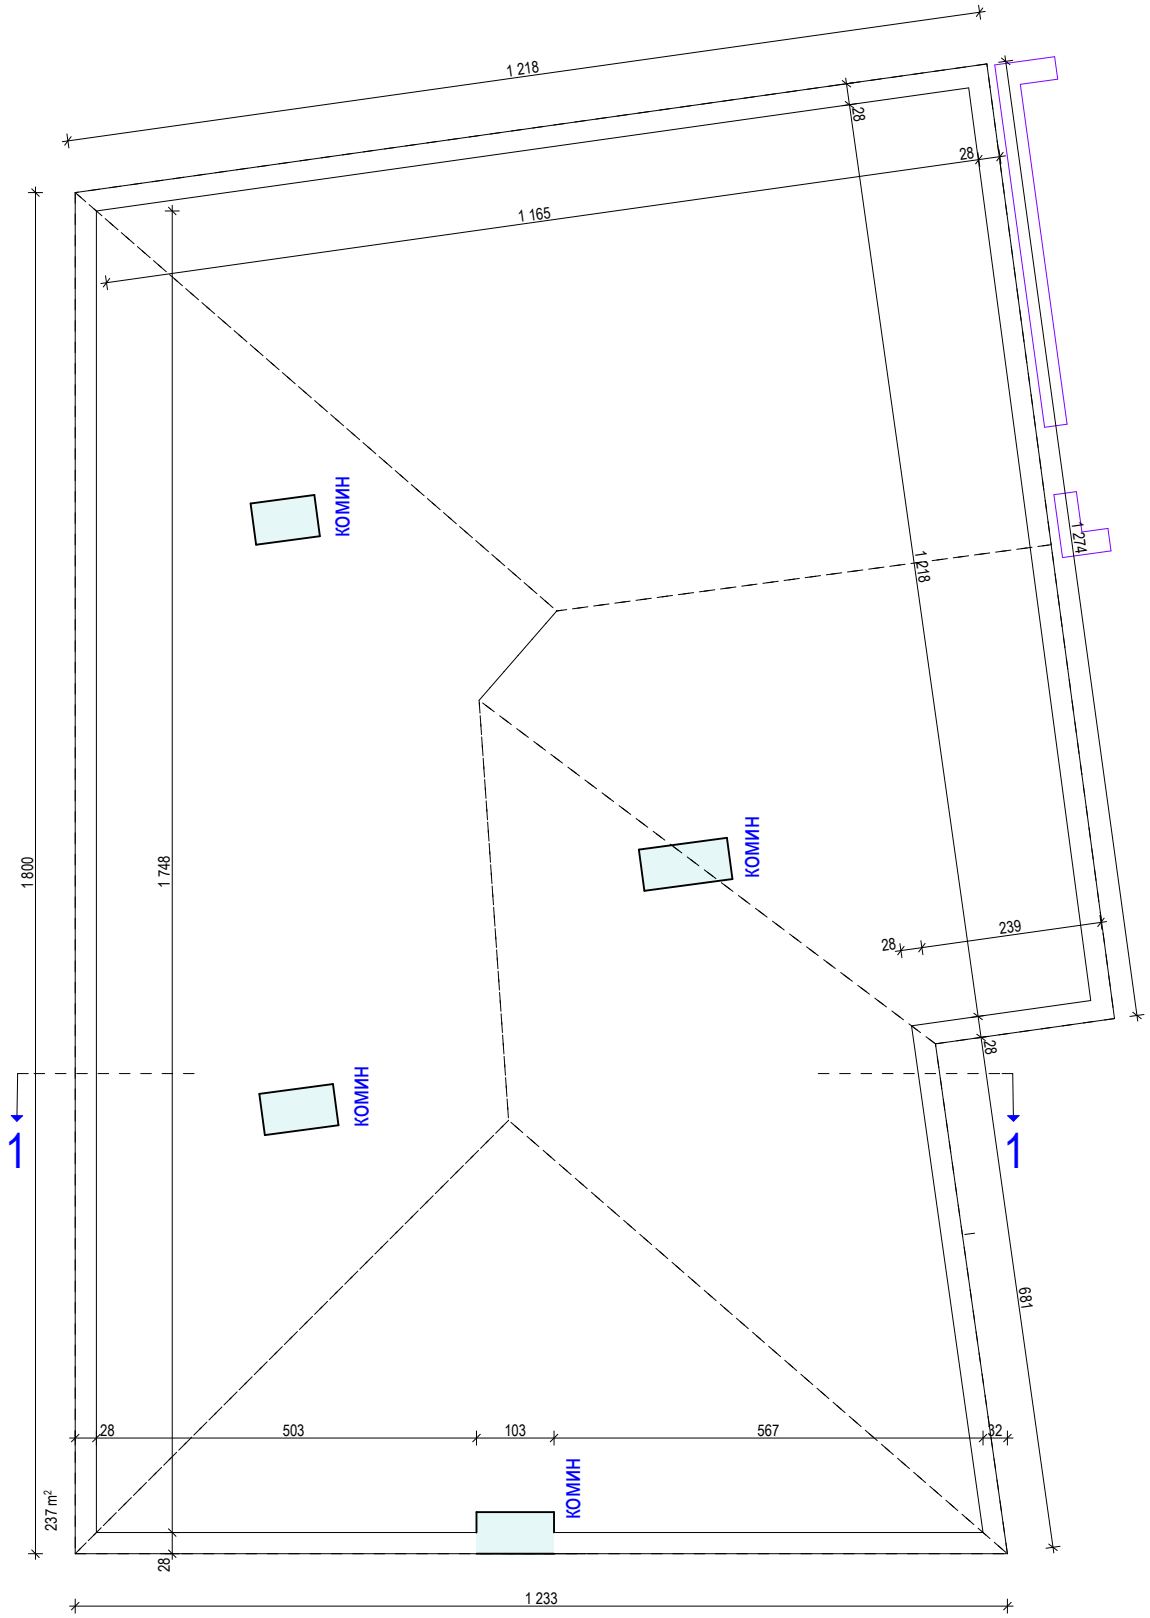

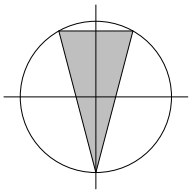

N

Сграда на МВР - гр. Карнобат
Заснемане ТАВАН, м 1/100

изготвил : арх. С. Осенски

м 1 /100
ЛИСТ № 4