
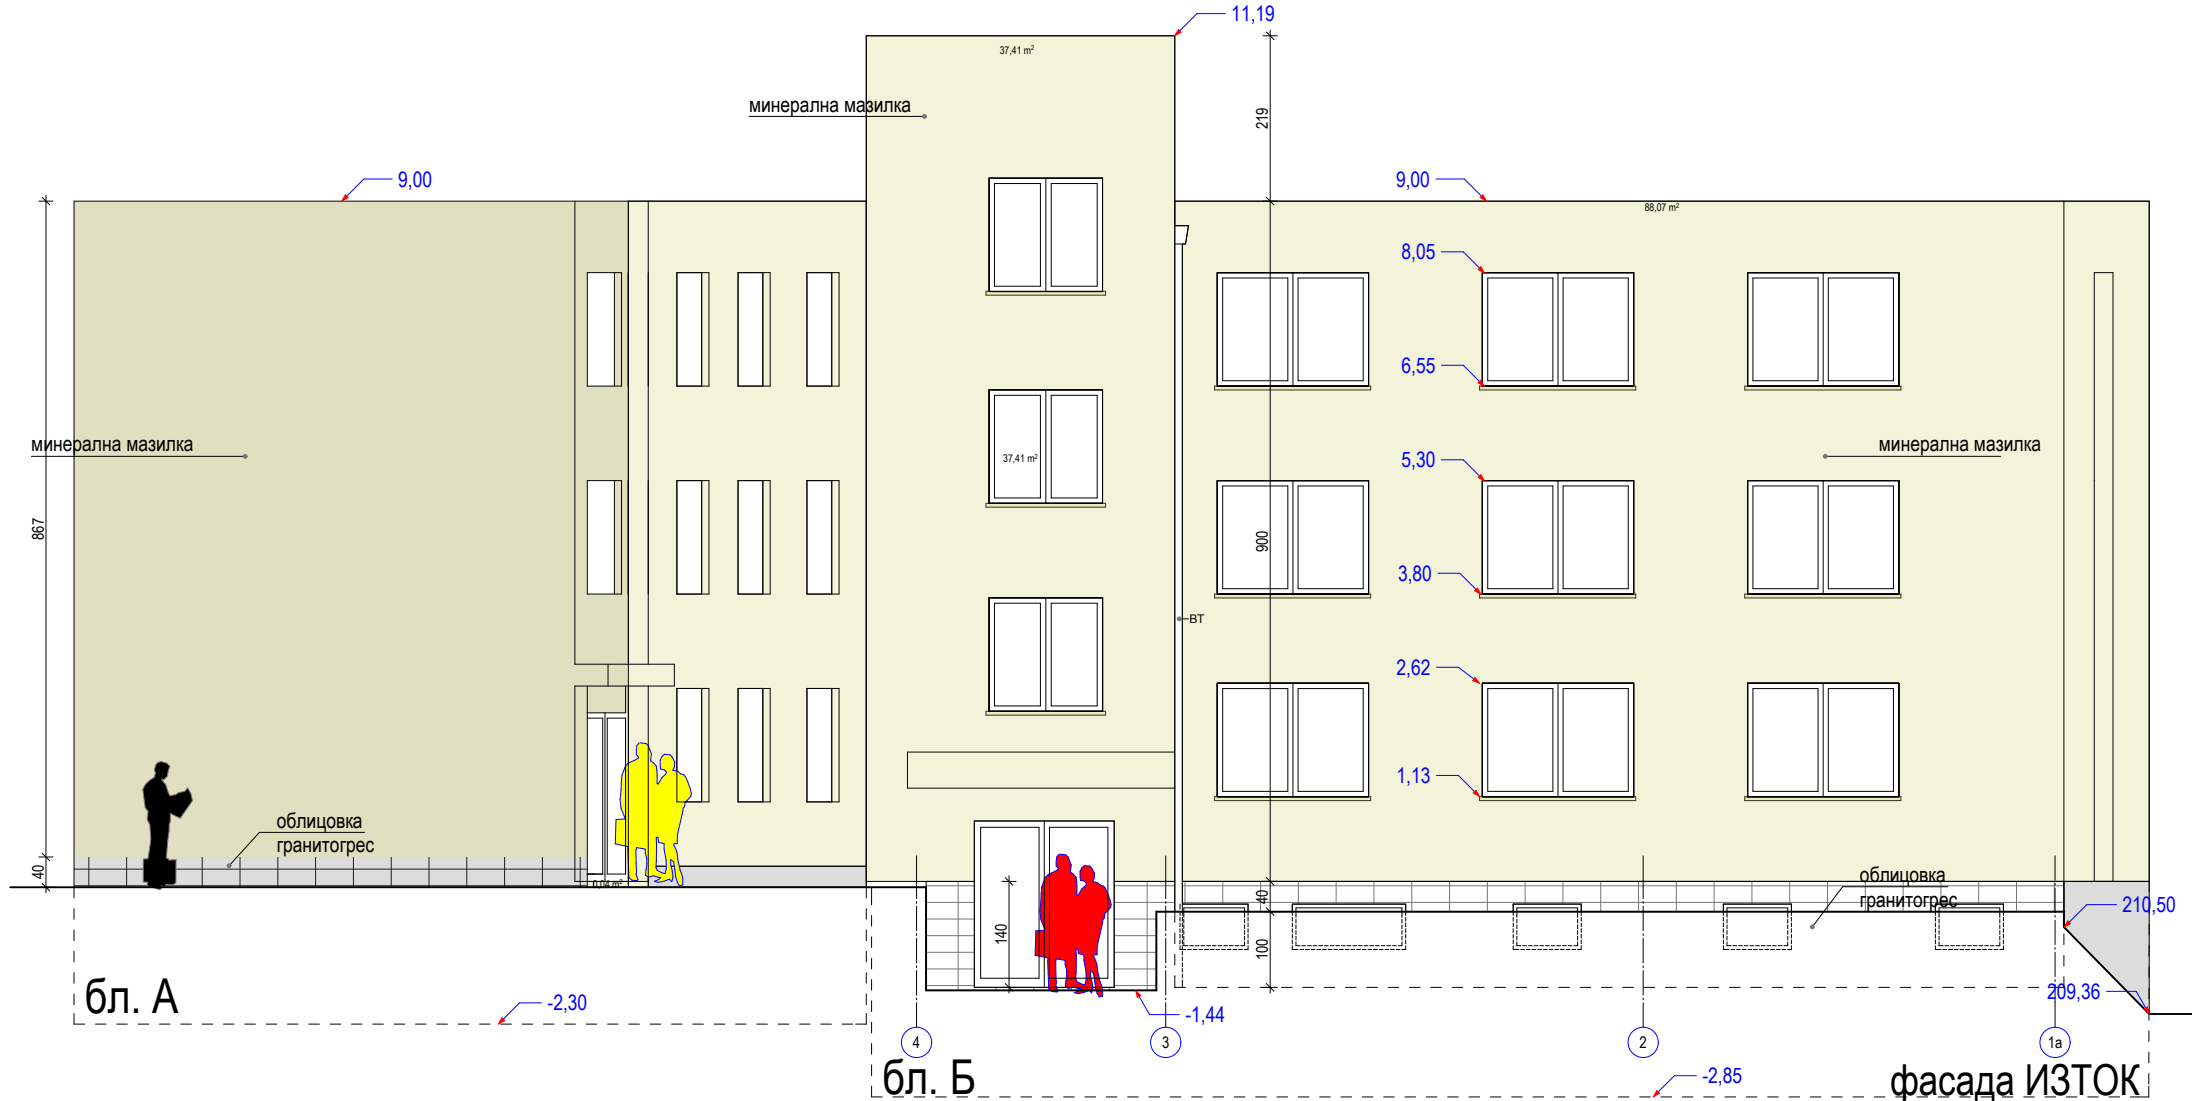


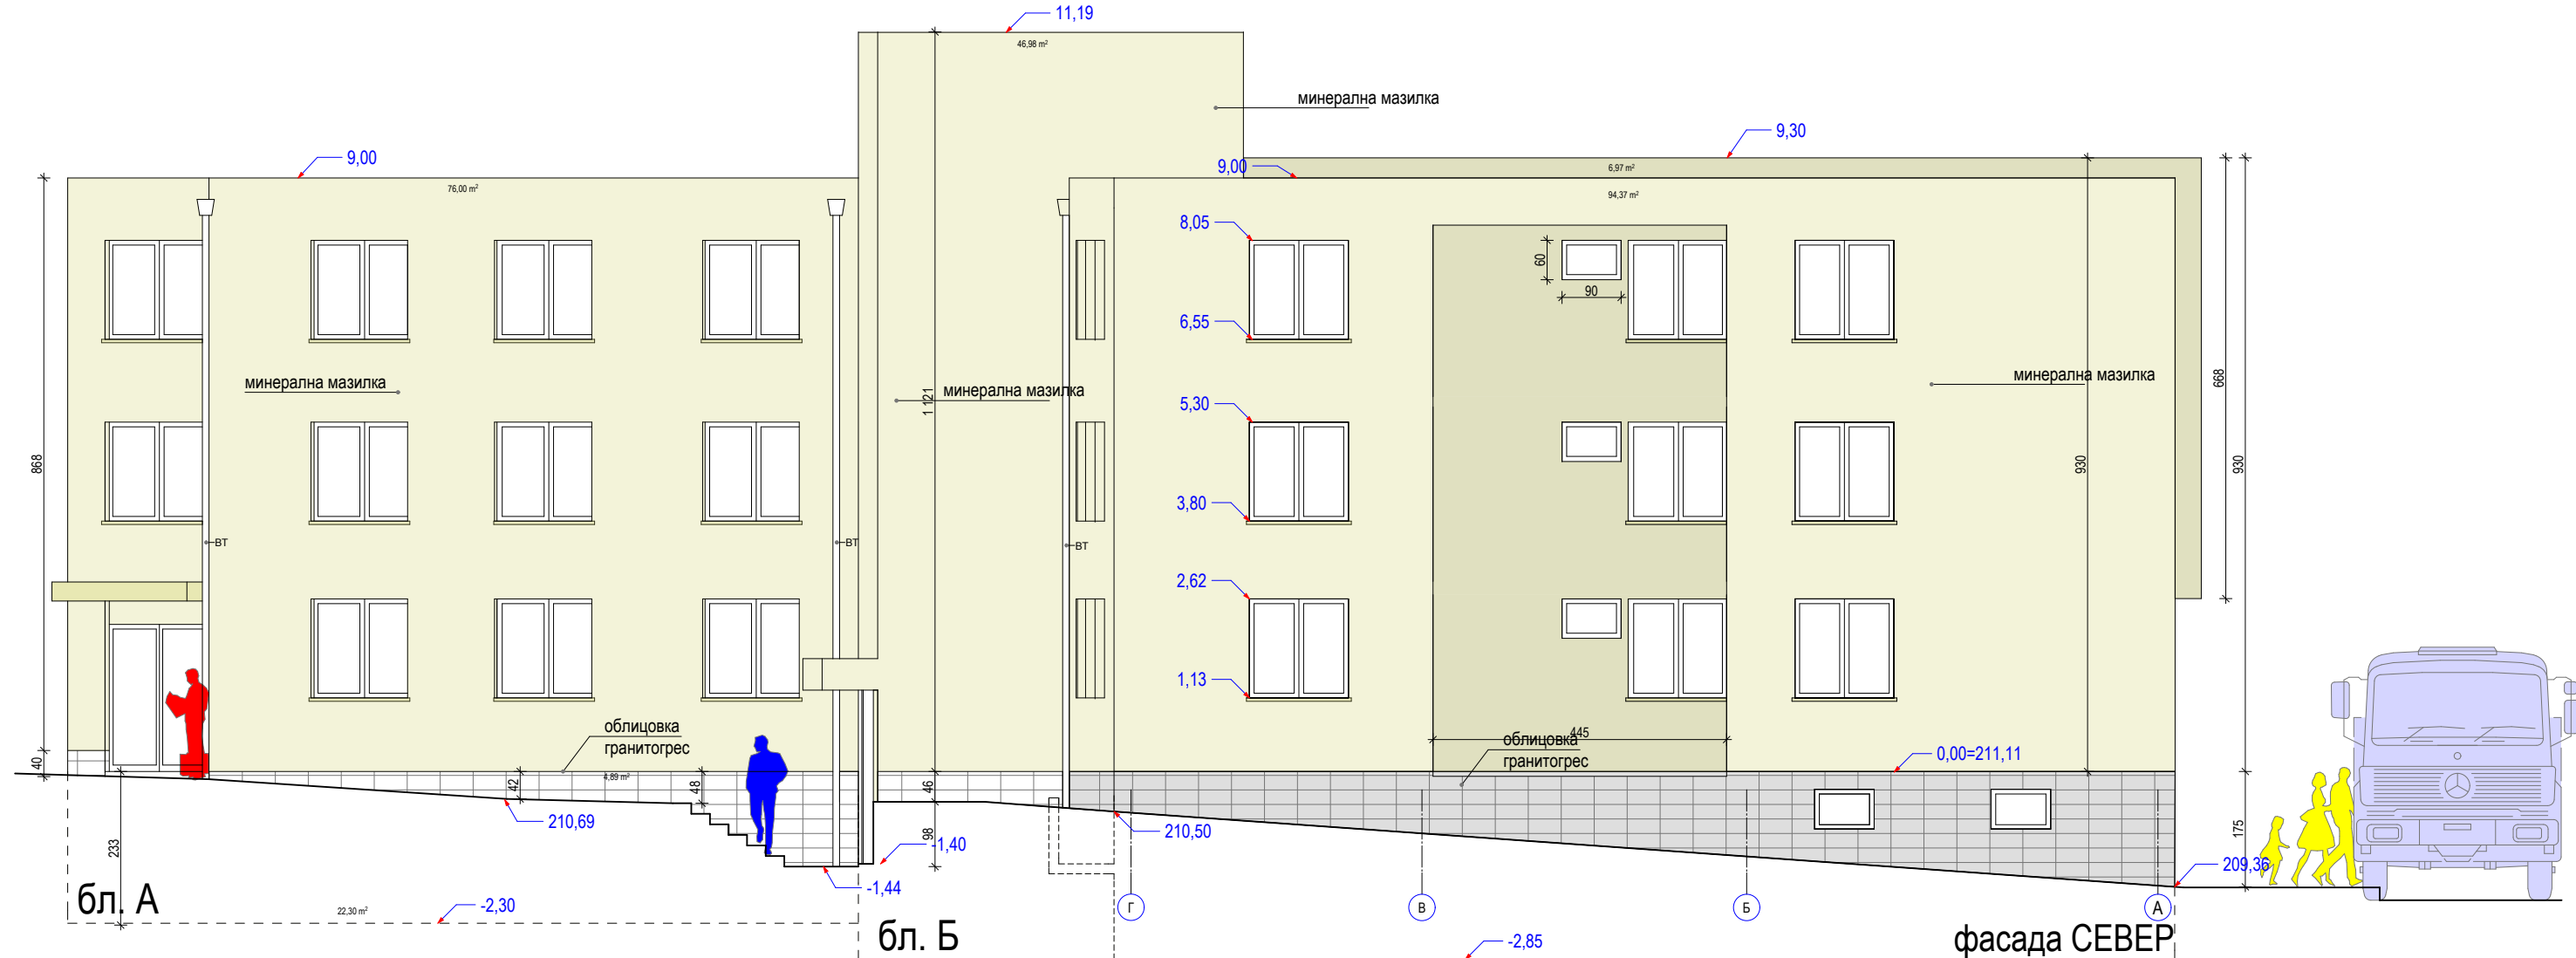

 "ET алфа + Зл. Байчева" - София, ул. "Ван Клибс" №12, тел. 9675556, e-mail: etl@etlbg.com	Възложител: ОДМВР - БУРГАС			
	съгласувал:			
ОБЕКТ: Изграждане на нова сграда за нуждите на РУП Карнобат при ОДМВР - Бургас	Наименование на чертежа: ФАСАДИ Север и Изток		дата: IV.2014 г.	размер: А3
	ЧАСТ: АРХИТЕКТУРА		МАЩАБ 1: 100	ФАЗА: ТП
ГЛ. ПРОЕКТАНТ арх. С. Осенски	СЪГЛАСУВАЛИ		ЧЕРТЕЖ №11	
	ПРОЕКТАНТ НА ЧАСТТА арх. С. Осенски		ПОДПИС:	
УПРАВИТЕЛ: ЕТ "АЛФА +" инж. Зл. Байчева	АРХИТЕКТУРА	арх. Осенски		
	КОНСТРУКЦИИ	инж. Тодоров		
	ВИК	инж. Г. Георгиев		
	ЕЛЕКТРО	инж. Байчева		
	ОВ, Енерг. ефект	инж. Тошкова		
ПОЖАРНА БЕЗОП.	ВП	инж. Прокопиев		
	ПБЗ	инж. Л. Ангелов		
ПОЖАРНА БЕЗОП.		инж. Кр. Георгиев		