
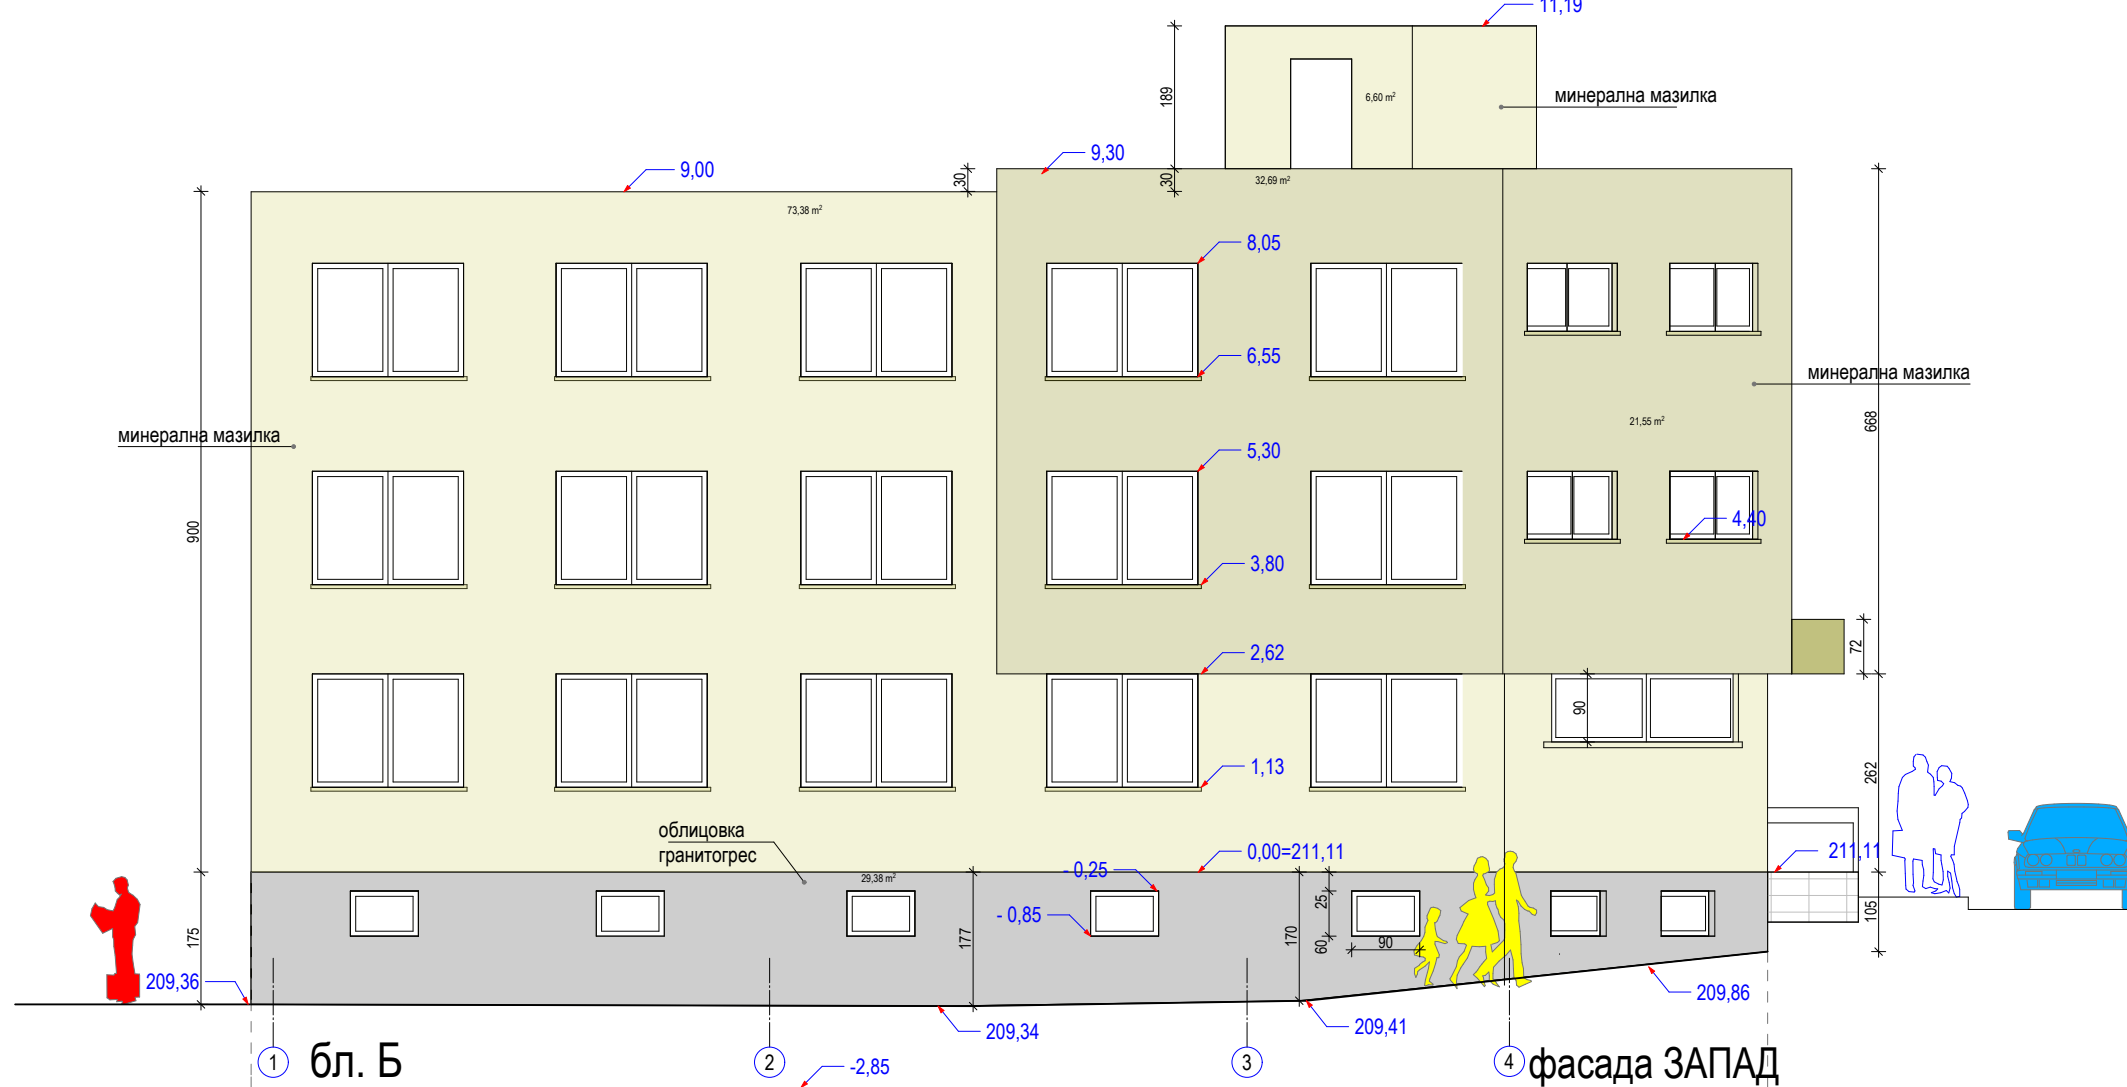


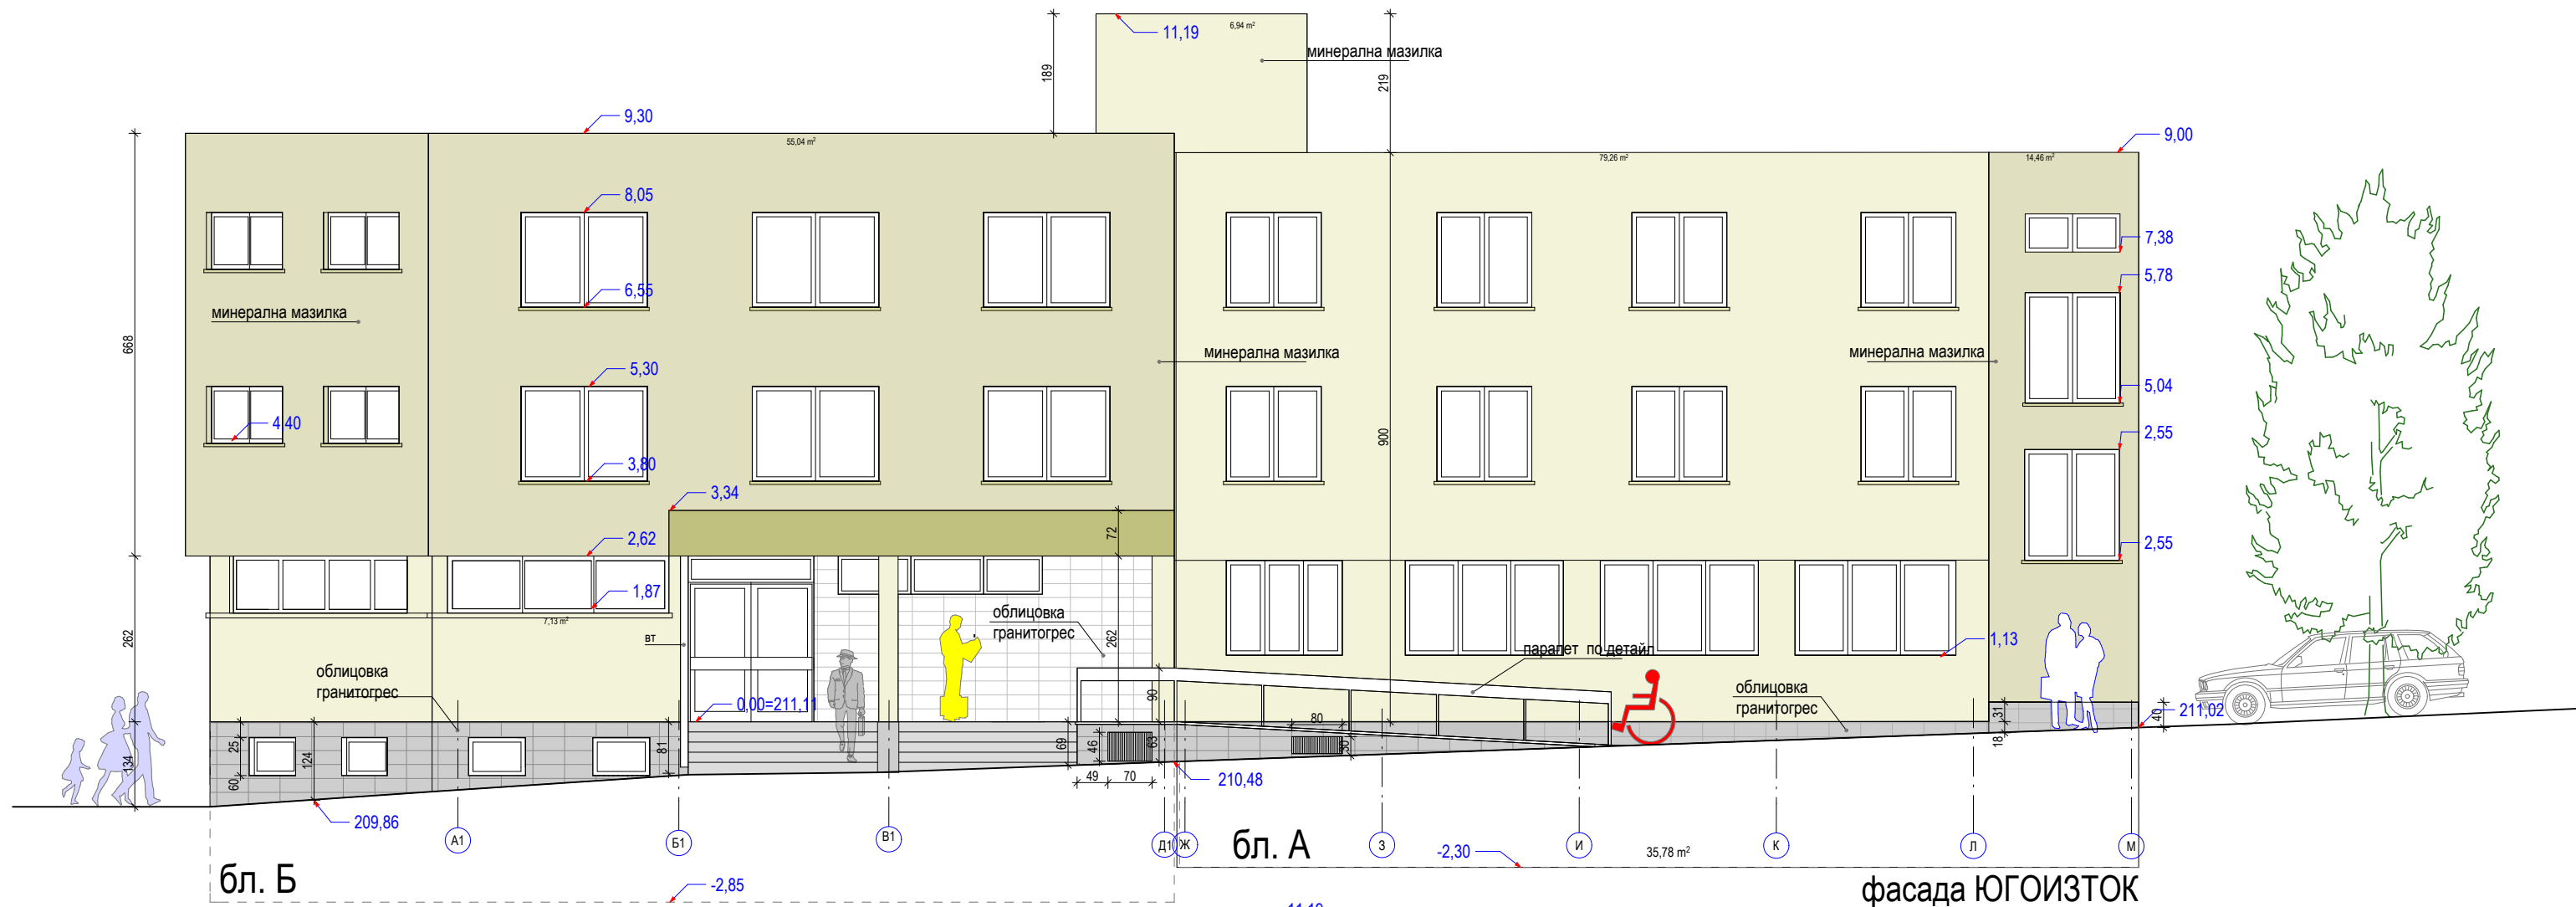

 "ЕТ алфа + Зл. Байчева" - София, ул. "Иван Кочов" №12, тел. 9673058, e-mail: et_alpha@abv.bg	Възложител: ОДМВР - БУРГАС			
	съгласувал :			
ОБЕКТ: Изграждане на нова сграда за нуждите на РУП Карнобат при ОДМВР - Бургас	Наименование на чертежа: ФАСАДИ Запад и Юго изток		дата: IV.2014 г.	размер А3
	ЧАСТ: АРХИТЕКТУРА		МАЩАБ 1: 100	ФАЗА: ТП
ГЛ. ПРОЕКТАНТ арх. С. Осенски	СЪГЛАСУВАЛИ		ЧЕРТЕЖ № 10	
	ПРОЕКТАНТ на ЧАСТТА арх. С. Осенски		ПОДПИС :	
УПРАВИТЕЛ: ЕТ "АЛФА +" инж. Зл. Байчева	АРХИТЕКТУРА	арх. Осенски		
	КОНСТРУКЦИИ	инж. Тодоров		
	ВИК	инж. Г. Георгиев		
	ЕЛЕКТРО	инж. Байчева		
	ОВ, Енерг. ефект.	инж. Тошкова		
ПБЗ Пожарна безоп.	ВП	инж. Прокопиев		
		инж. Л. Ангелов		
		инж. Кр. Георгиев		