


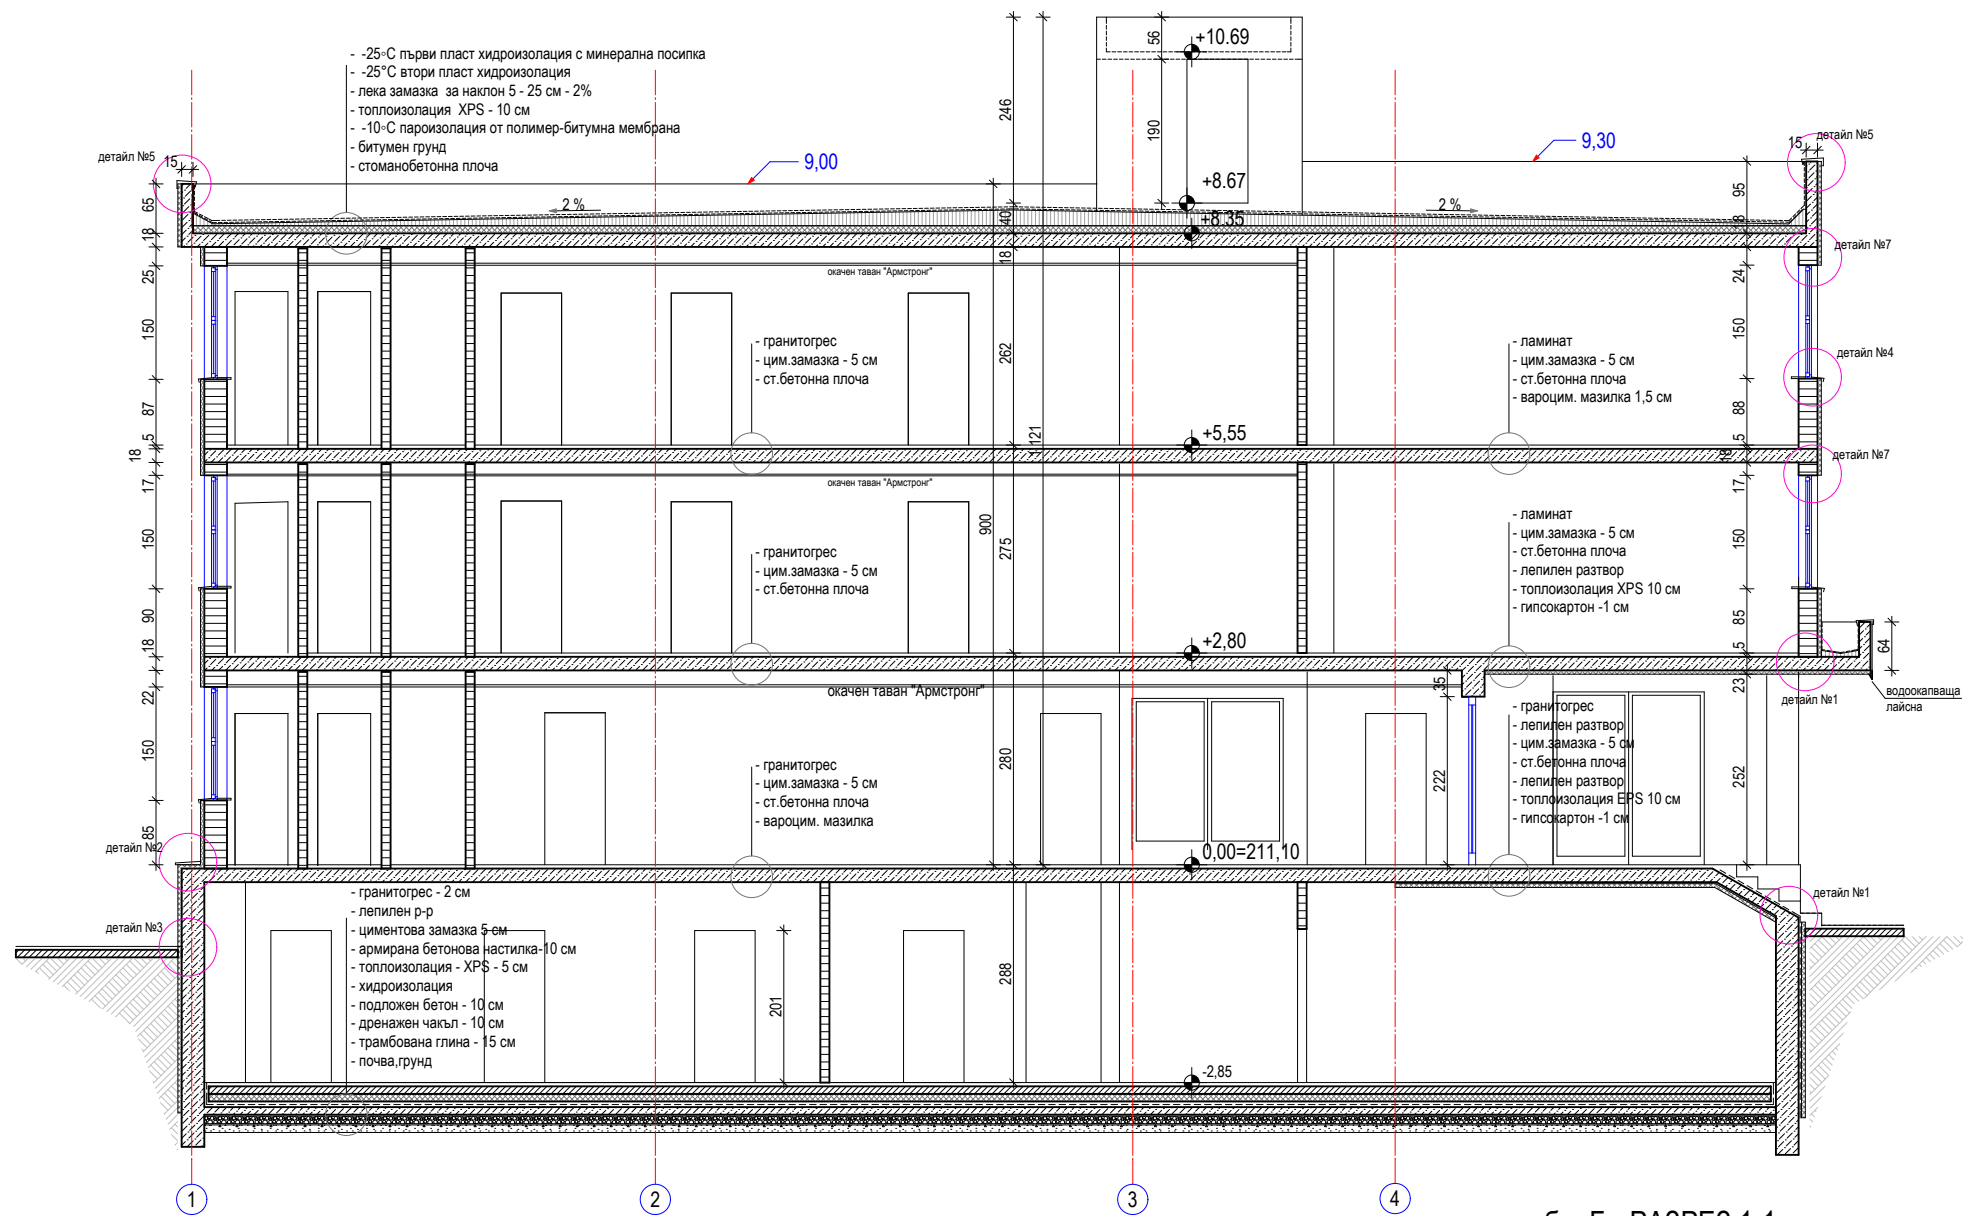

бл. Б - РАЗРЕЗ 1-1

ЕТ ЕТ алфа + Зл. Байчева - София, ул. "Иван Кочов" №12, ет. 12, тел. 9675056, e-mail: alfa_zl@ABV.BG	Възложител: ОДМВР - БУРГАС			
	съгласувал :			
ОБЕКТ: Изграждане на нова сграда за нуждите на РУП Карнобат при ОДМВР -Бургас	Наименование на чертежа: Разрез 1-1		дата: IV.2014 г.	размер 60/63
ЧАСТ: АРХИТЕКТУРА	МАЩАБ 1: 100	ФАЗА: ТП	ЧЕРТЕЖ № 7	
ГЛ. ПРОЕКТАНТ арх. С. Осенски	СЪГЛАСУВАЛИ		ПОДПИС :	
	АРХИТЕКТУРА	арх. Осенски		
ПРОЕКТАНТ на ЧАСТТА арх. С. Осенски	КОНСТРУКЦИИ	инж.Тодоров		
	ВиК	инж. Г. Георгиев		
	ЕЛЕКТРО	инж. Байчева		
УПРАВИТЕЛ: ЕТ "АЛФА +" инж. Зл. Байчева	ОВ, Енерг. ефект	инж. Тошкова		
	ВП	инж. Прокопиев		
	ПБЗ	инж. Л. Ангелов		
	Пожарна безоп.	инж. Кр. Георгиев		