


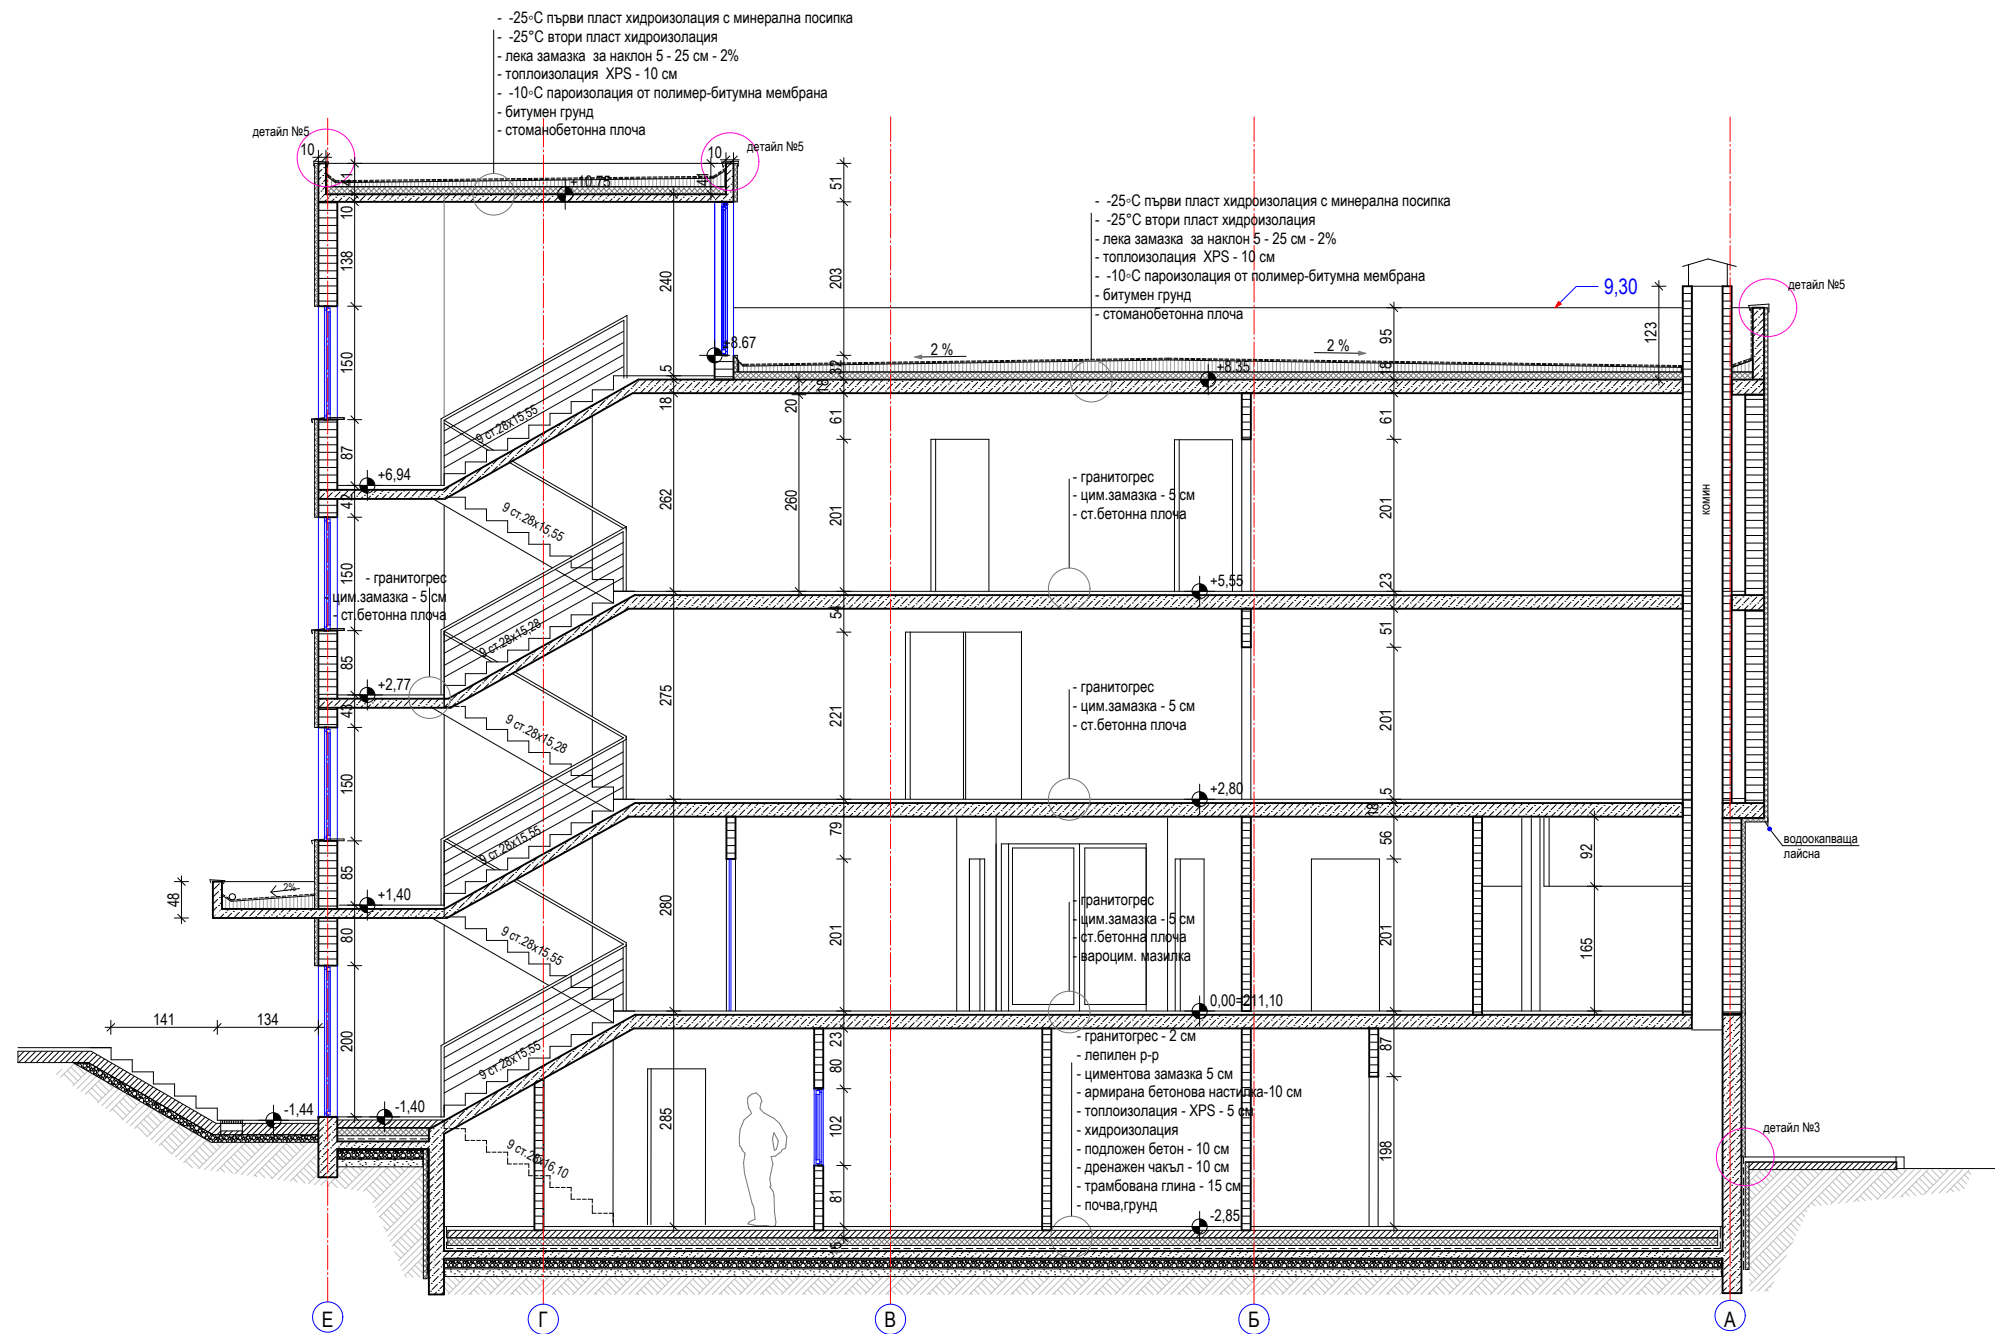

бл. Б - РАЗРЕЗ 2-2

ЕТ ЕТ алфа + Зл. Байчева - София, ул. "Маян Кондо" №12, ттф. 9675056, e-mail alfa_zl@ABV.BG	Възложител: ОДМВР - БУРГАС		
	съгласувал :		
ОБЕКТ: Изграждане на нова сграда за нуждите на РУП Карнобат при ОДМВР -Бургас	Наименование на чертежа: Разрез 2-2		дата: IV.2014 г.
			размер А3
ЧАСТ: АРХИТЕКТУРА	МАЩАБ 1: 100	ФАЗА: ТП	ЧЕРТЕЖ № 8
ГЛ. ПРОЕКТАНТ арх. С. Осенски	СЪГЛАСУВАЛИ		ПОДПИС :
	АРХИТЕКТУРА	арх. Осенски	
ПРОЕКТАНТ на ЧАСТТА арх. С. Осенски	КОНСТРУКЦИИ	инж.Тодоров	
	ВиК	инж. Г. Георгиев	
УПРАВИТЕЛ: ЕТ "АЛФА +" инж. Зл. Байчева	ЕЛЕКТРО	инж. Байчева	
	ОВ, Енерг. ефект	инж. Тошкова	
	ВП	инж. Прокопиев	
	ПБЗ	инж. Л. Ангелов	
	Пожарна безоп.	инж. Кр. Георгиев	