


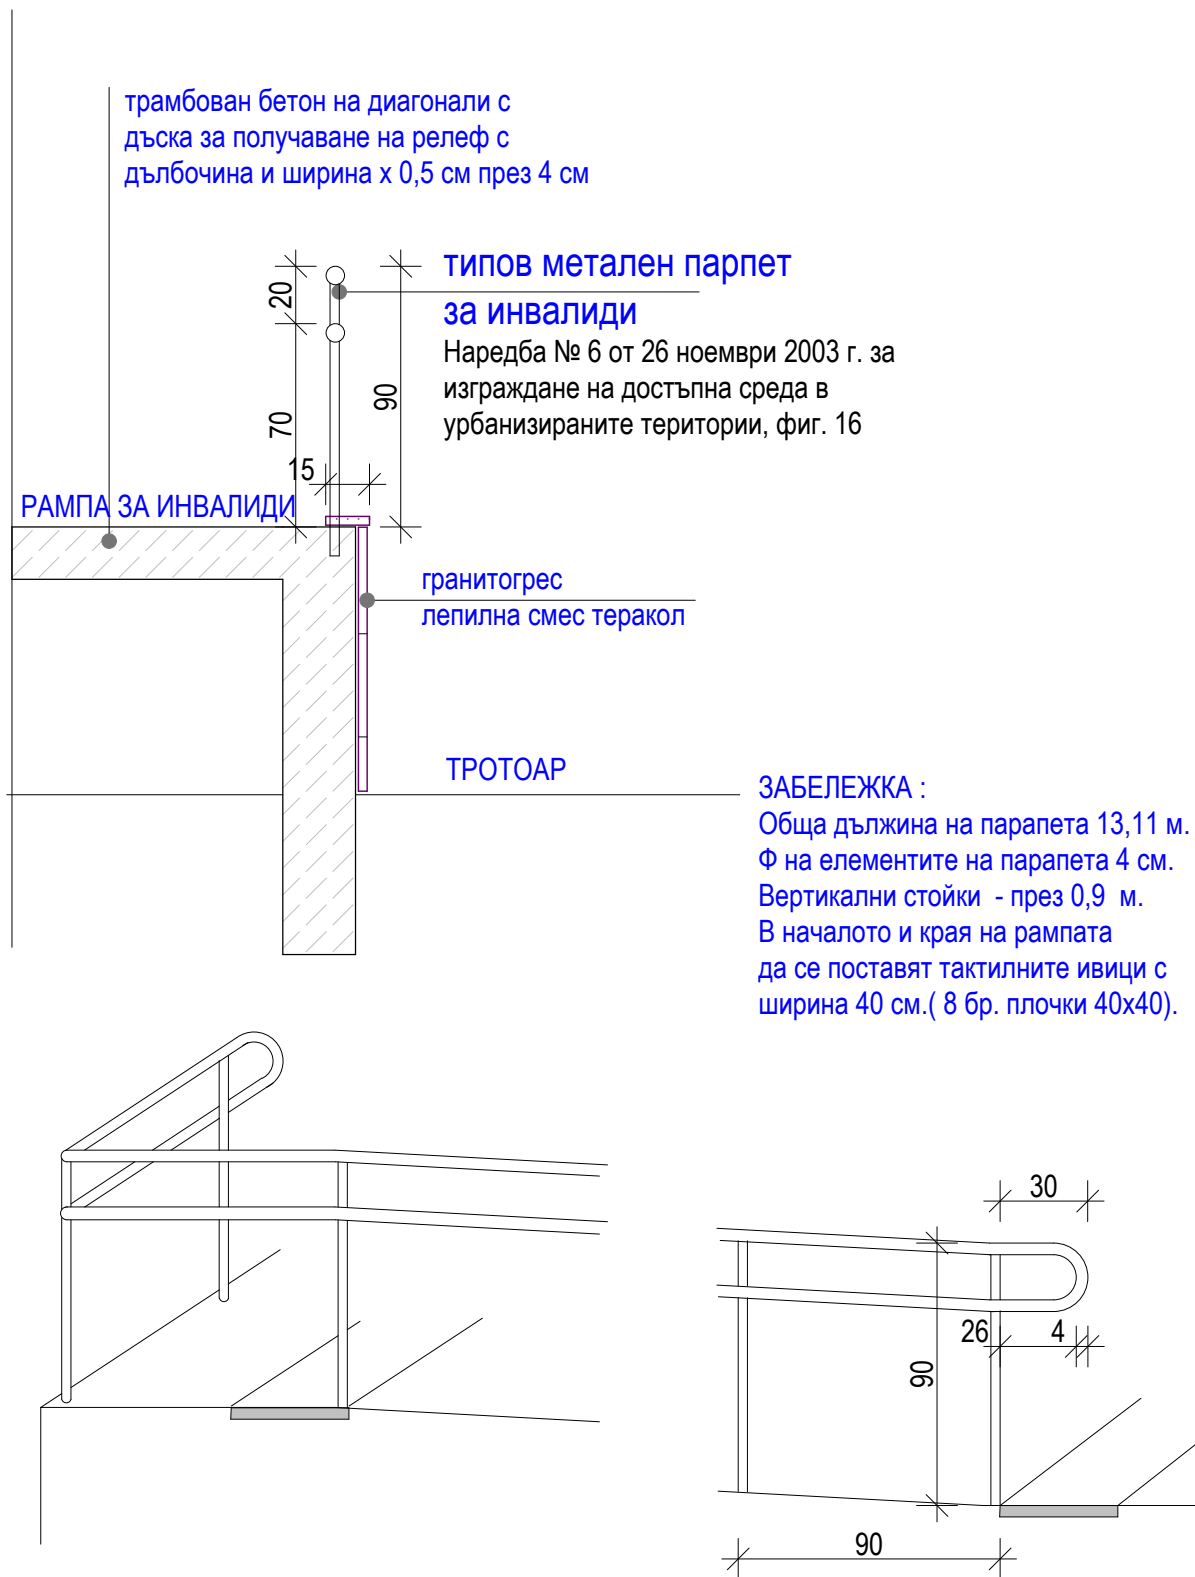

ДЕТАЙЛ № РАМПА ЗА ИНВАЛИДИ

м 1 /25

ОБЕКТ: Изграждане на нова сграда
за нуждите на РУП Карнобат
при ОДМВР -Бургас
проектант : арх.С Осенски