


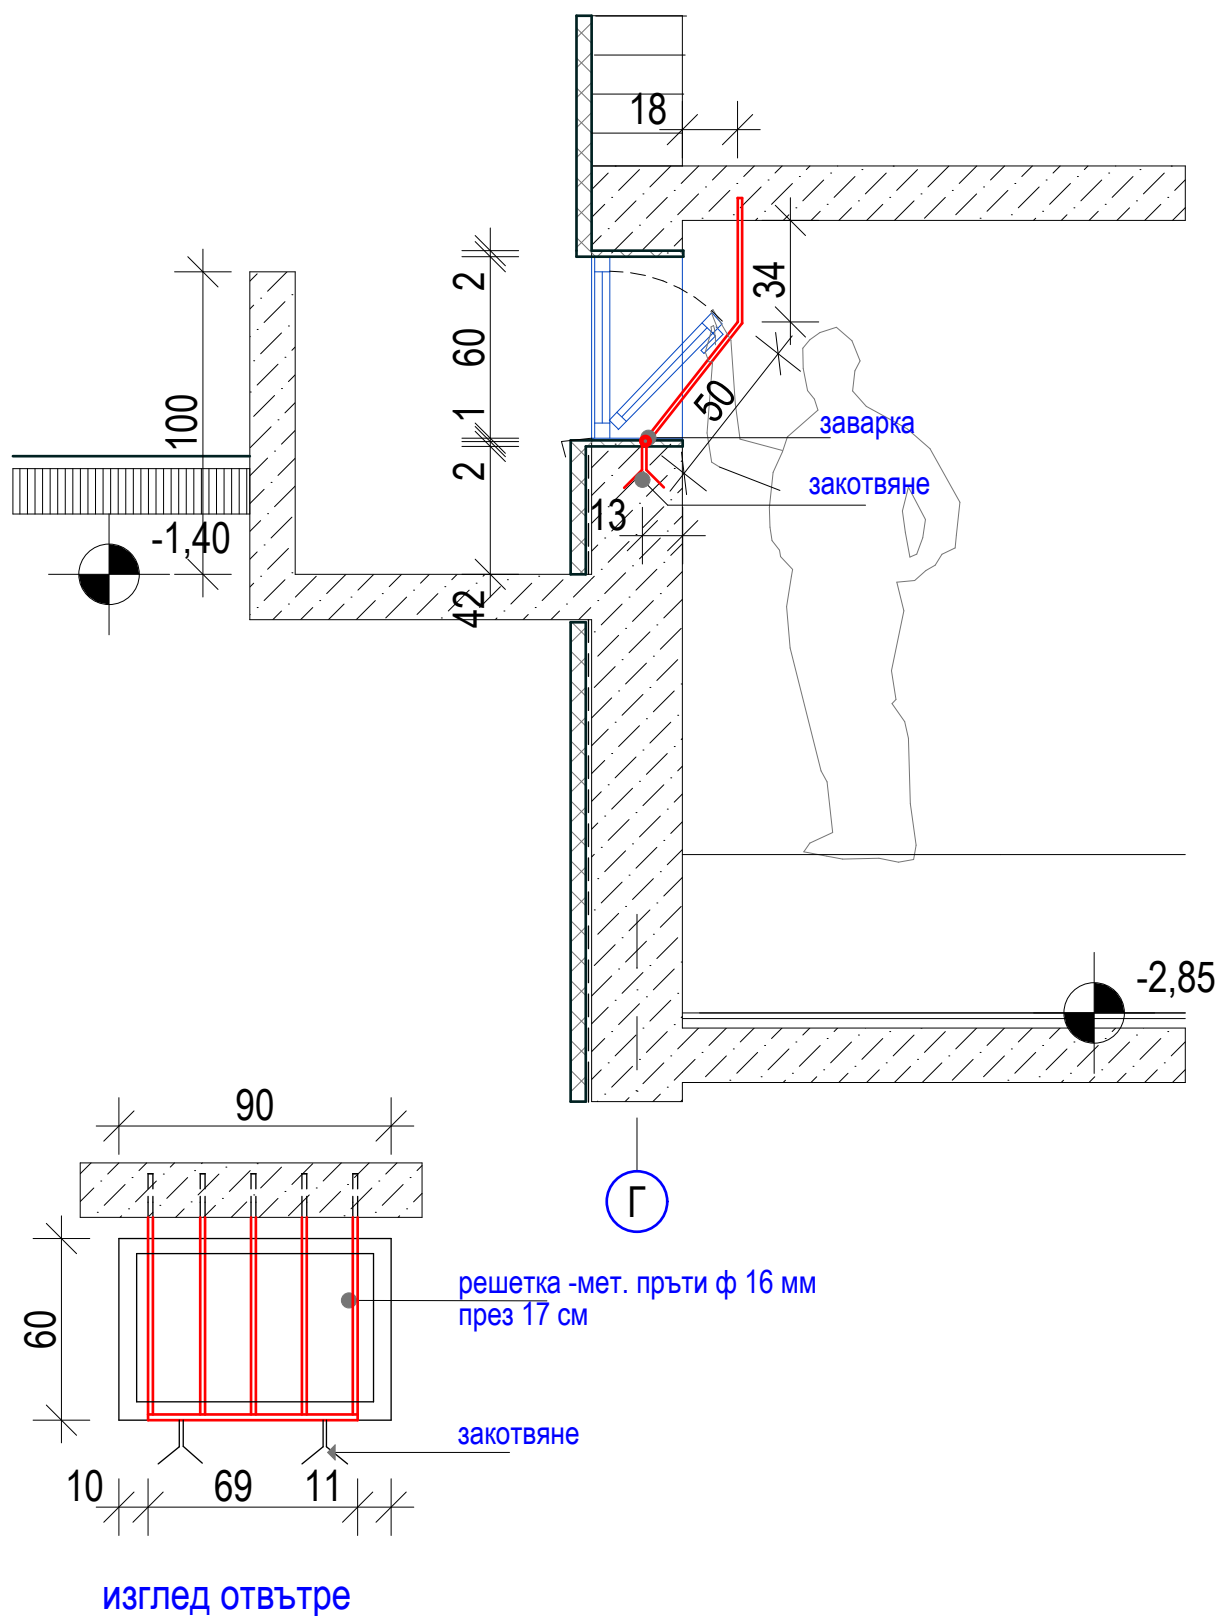

ДЕТАЙЛ №10 - РЕШЕТКИ В СУТЕРЕН- ЗАДЪРЖАНИ

ОБЕКТ: Изграждане на нова сграда
за нуждите на РУП Карнобат
при ОДМВР -Бургас
проектант : арх.С Осенски

м 1 /25
ЛИСТ № 10