


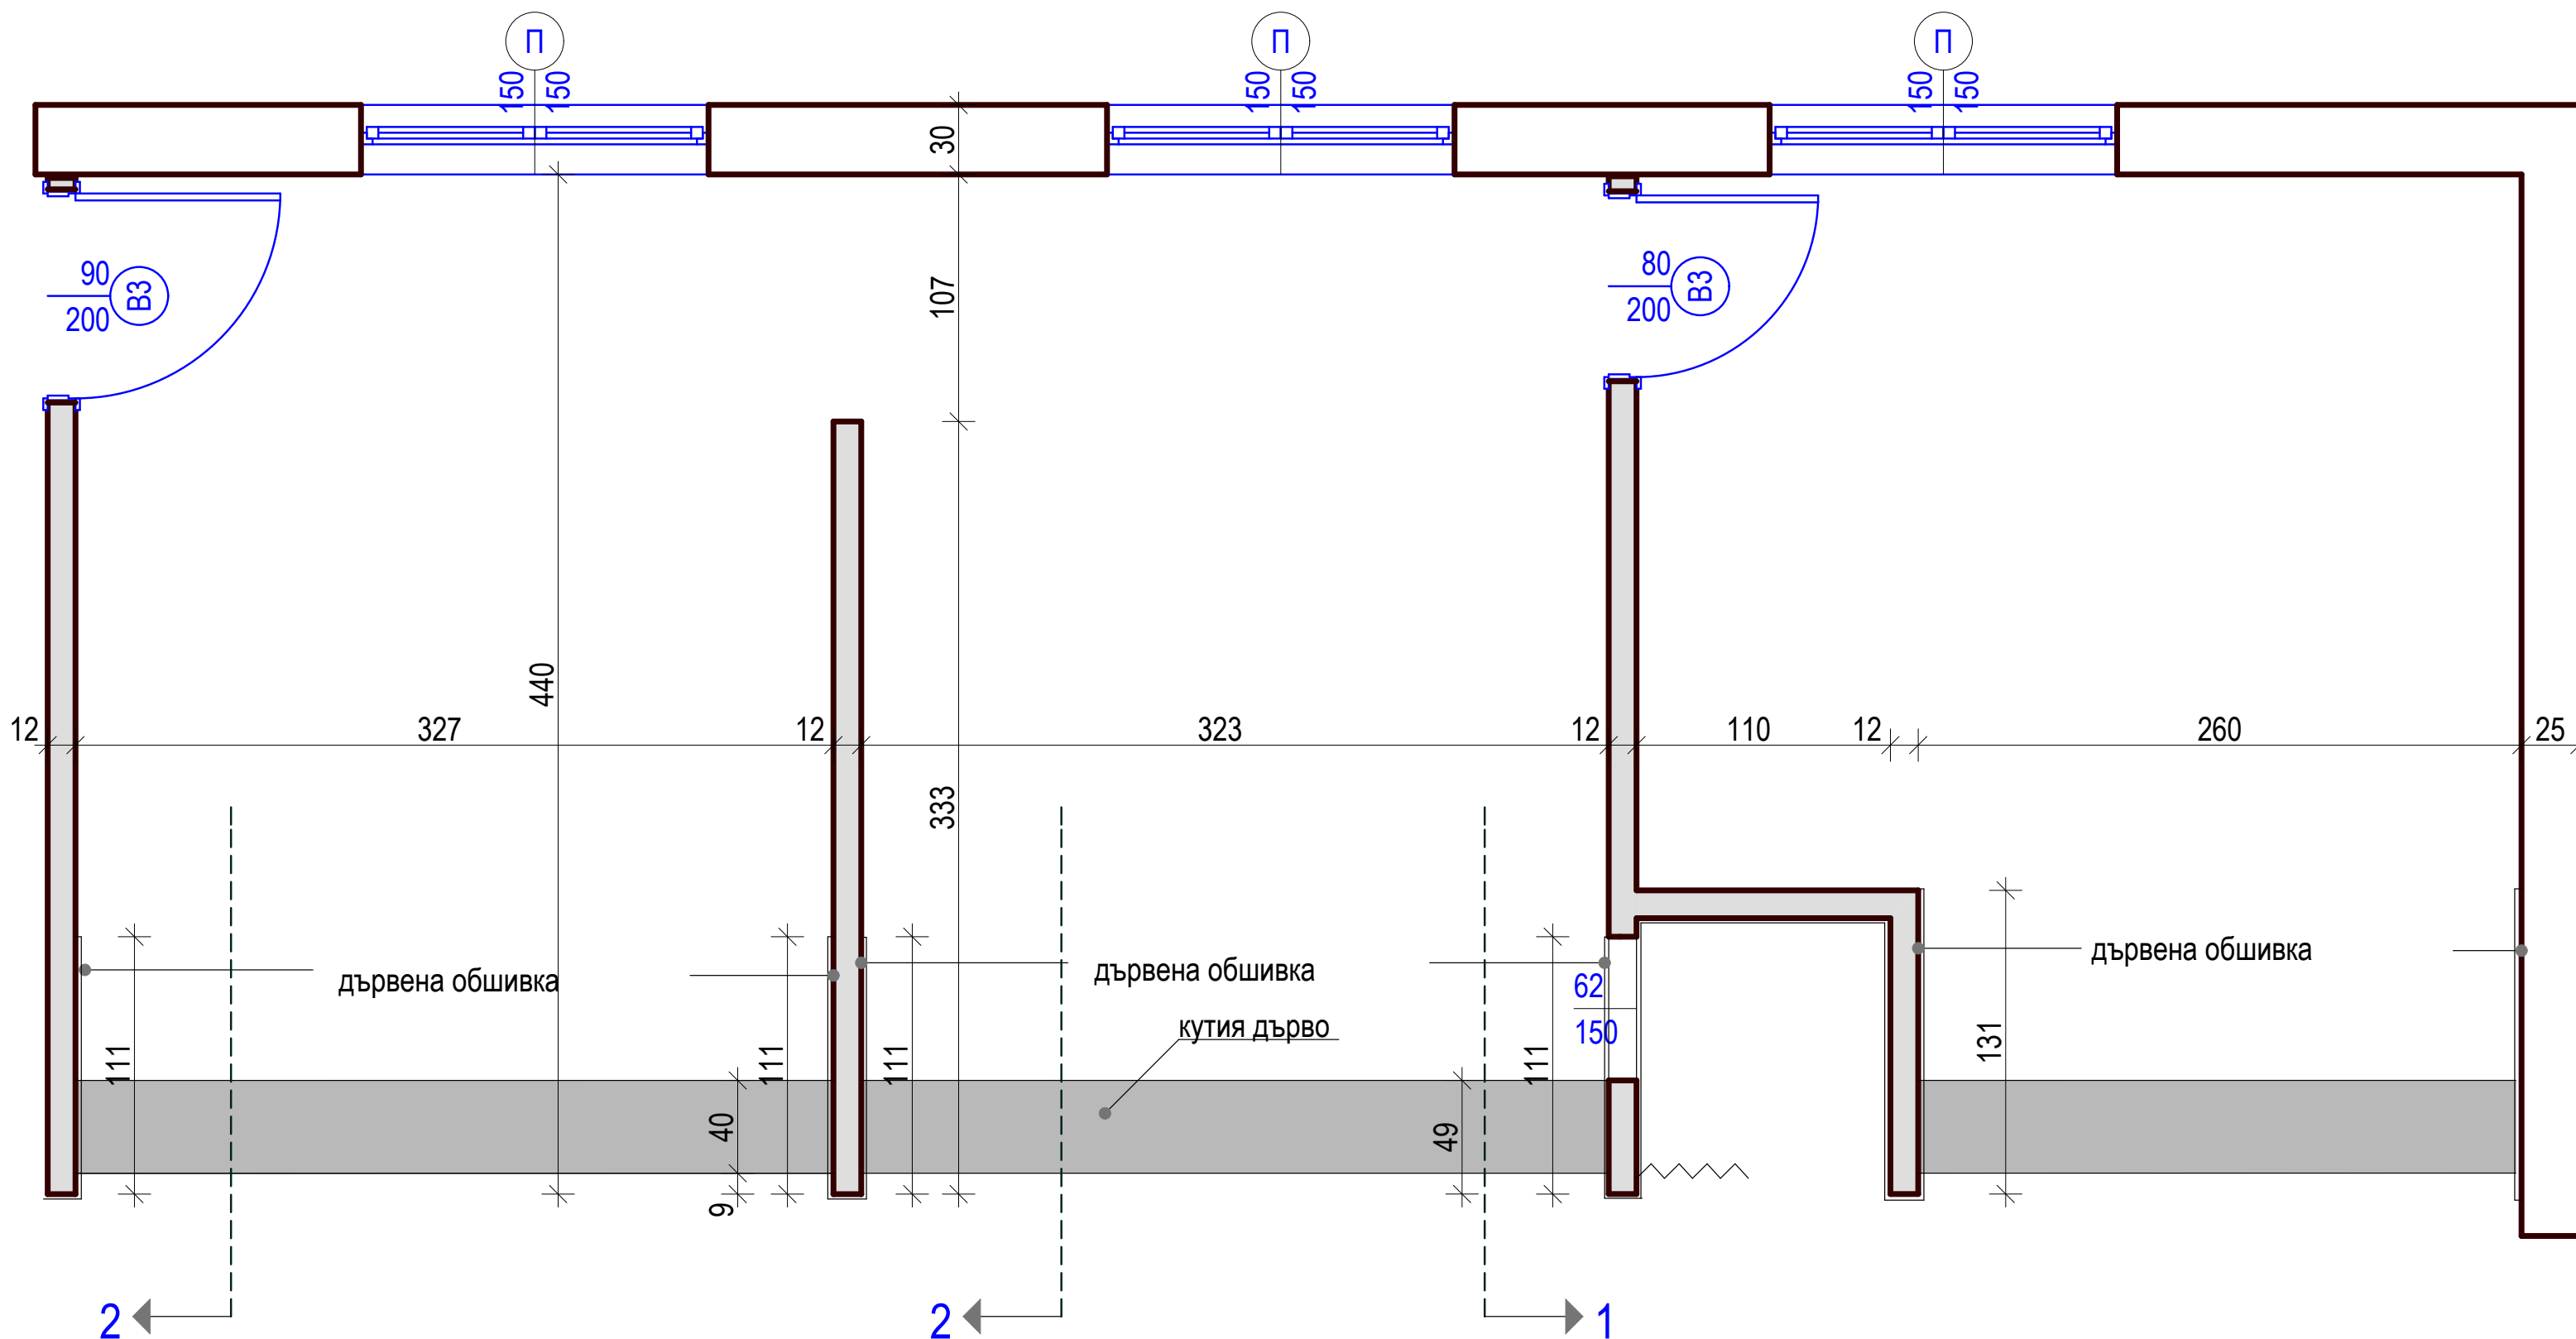

бл. А 1 етаж - РАЗПРЕДЕЛЕНИЕ С ГИШЕТА - фронт офис
 ОБЕКТ: Изграждане на нова сграда
 за нуждите на РУП Карнобат
 при ОДМВР -Бургас
 проектант : арх.С Осенски

м 1 / 25
 ЛИСТ №11