




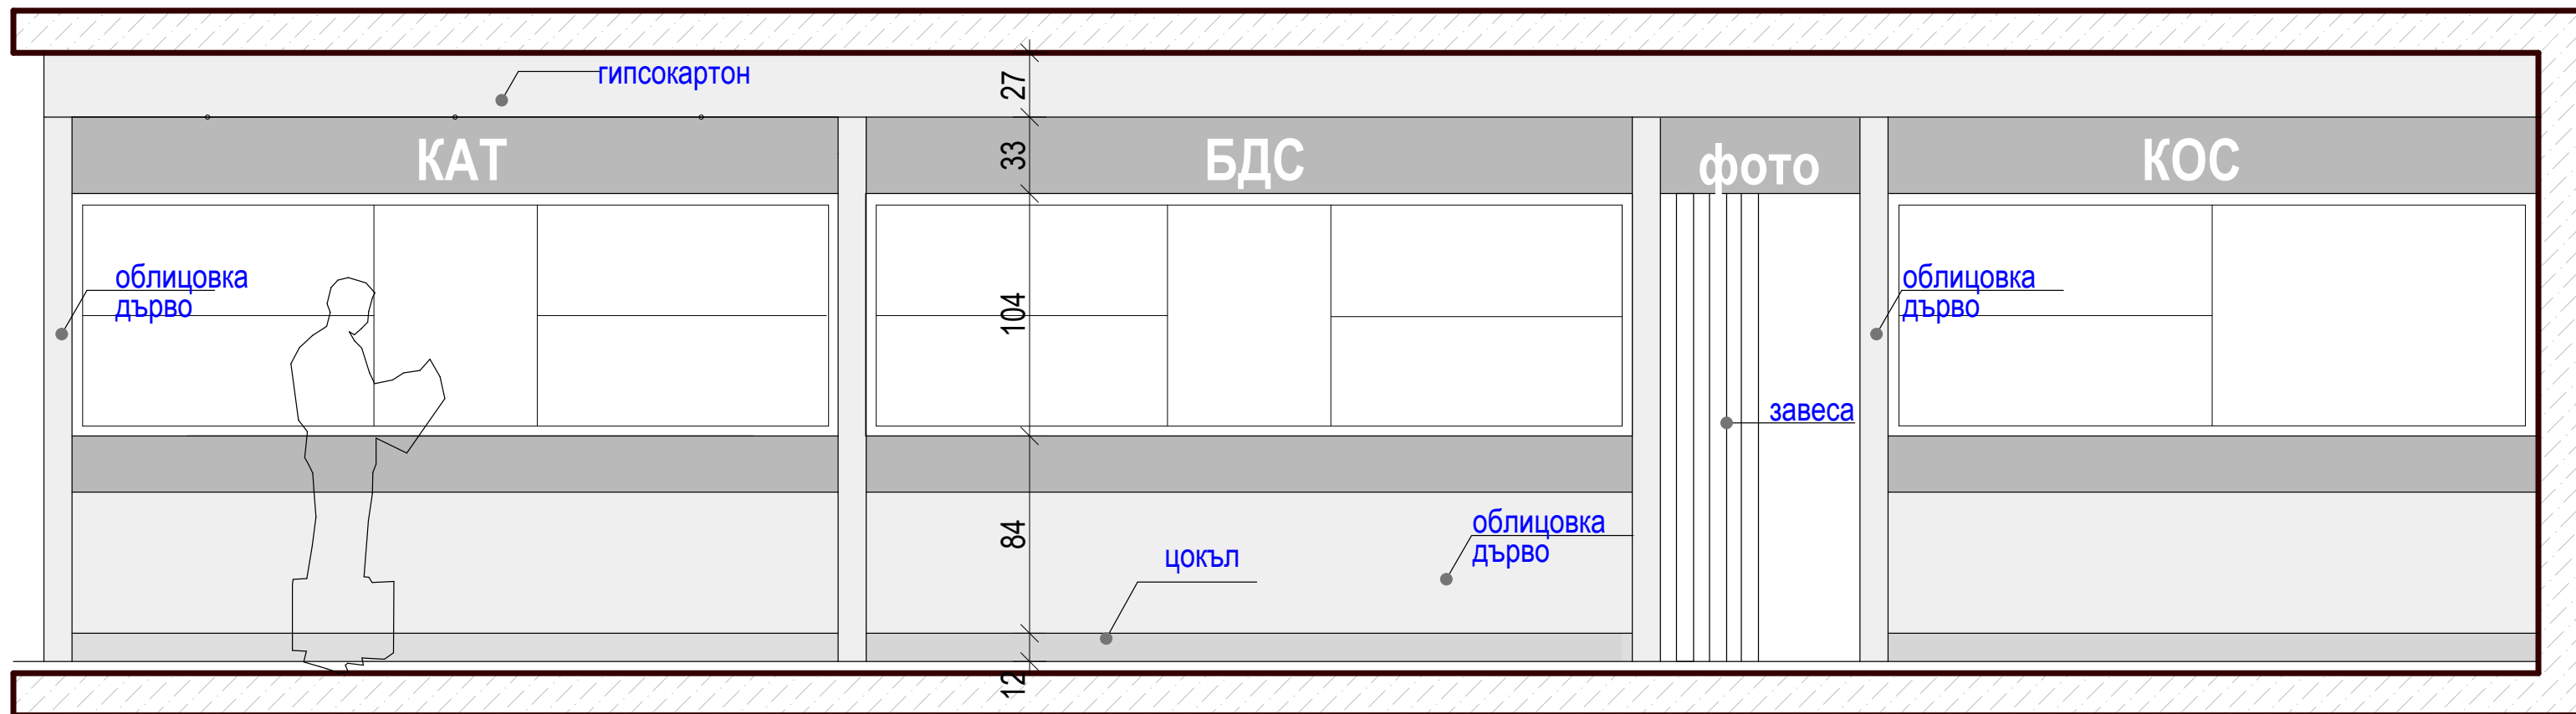

ИЗГЛЕД

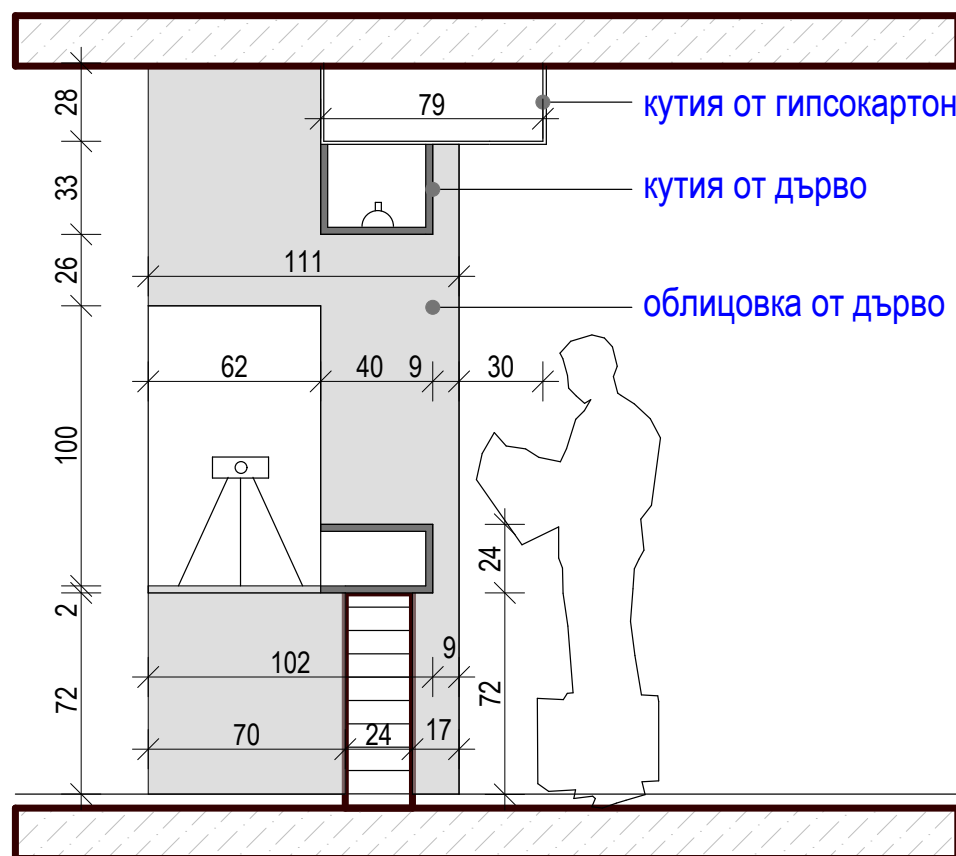

бл. А - РАЗРЕЗ 1

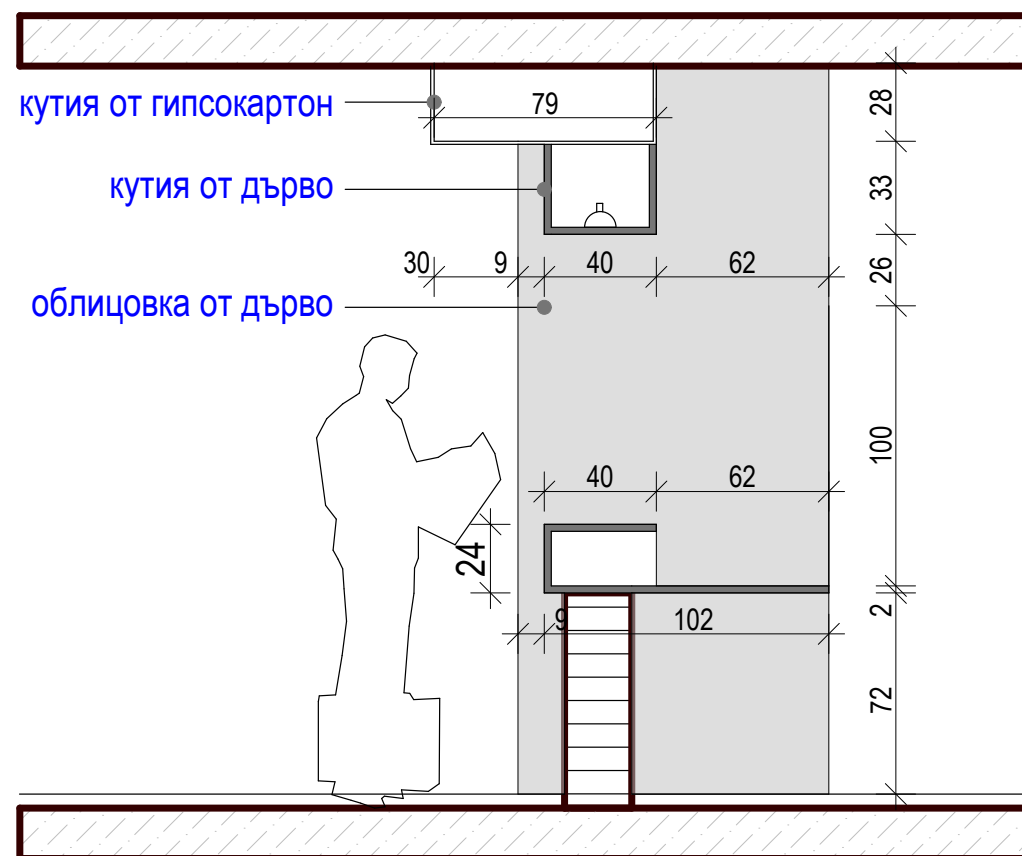

бл. А - РАЗРЕЗ 2

ФРОНТ ОФИС в бл. А - изглед, разреди
 ОБЕКТ: Изграждане на нова сграда
 за нуждите на РУП Карнобат
 при ОДМВР -Бургас
 проектант : арх.С Осенски