


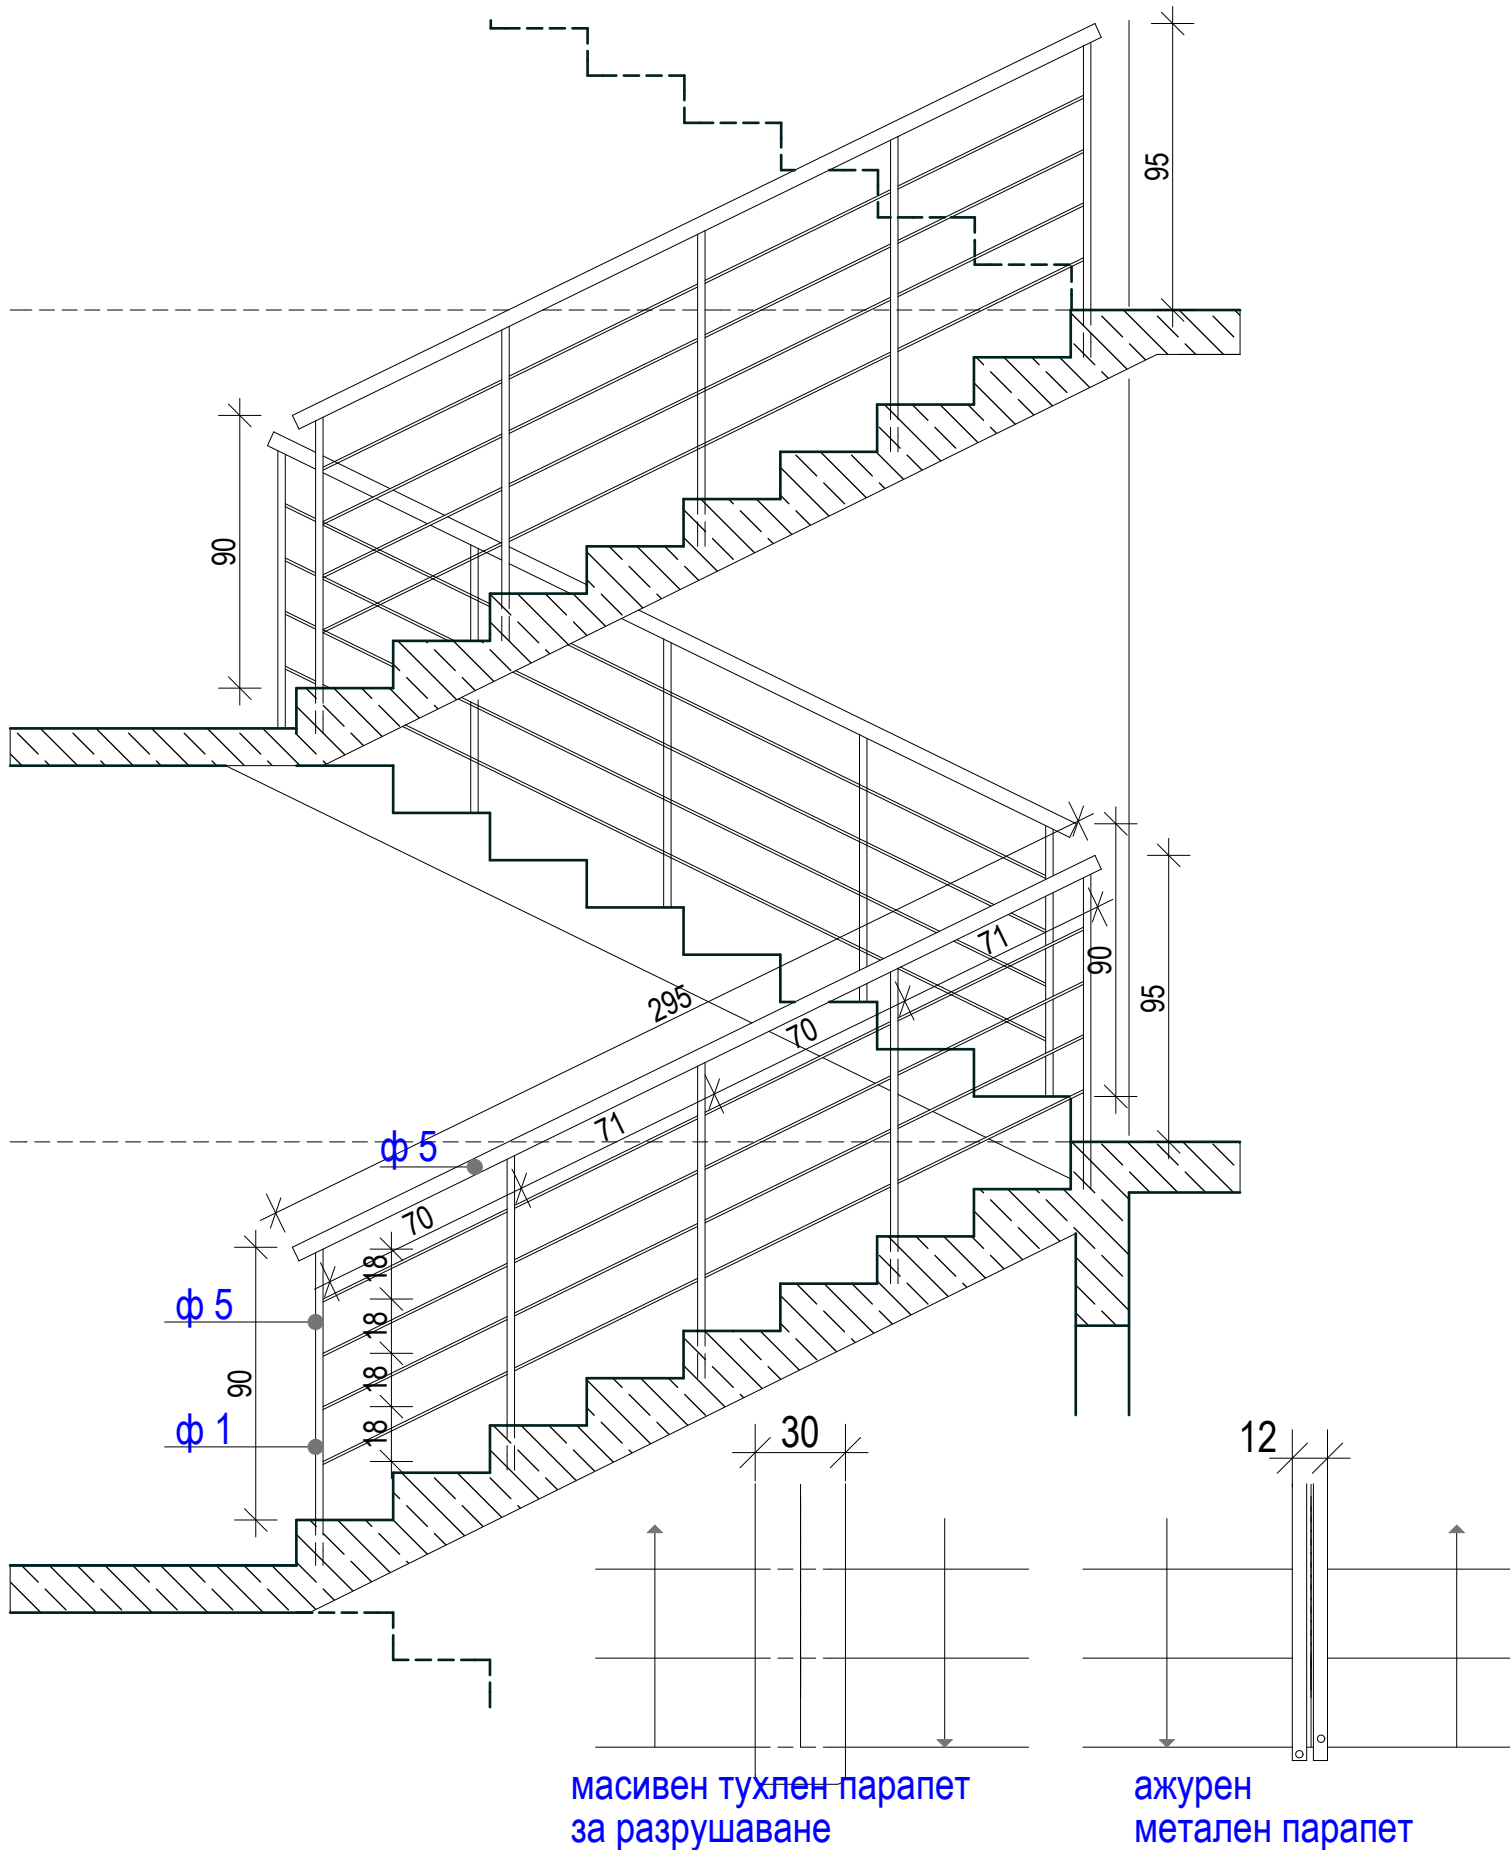

бл. А -СТЪЛБИЩЕН МЕТАЛЕН ПАРАПЕТ

ОБЕКТ: Изграждане на нова сграда
за нуждите на РУП Карнобат
при ОДМВР -Бургас
проектант : арх.С Осенски

м 1 / 25
ЛИСТ №14