


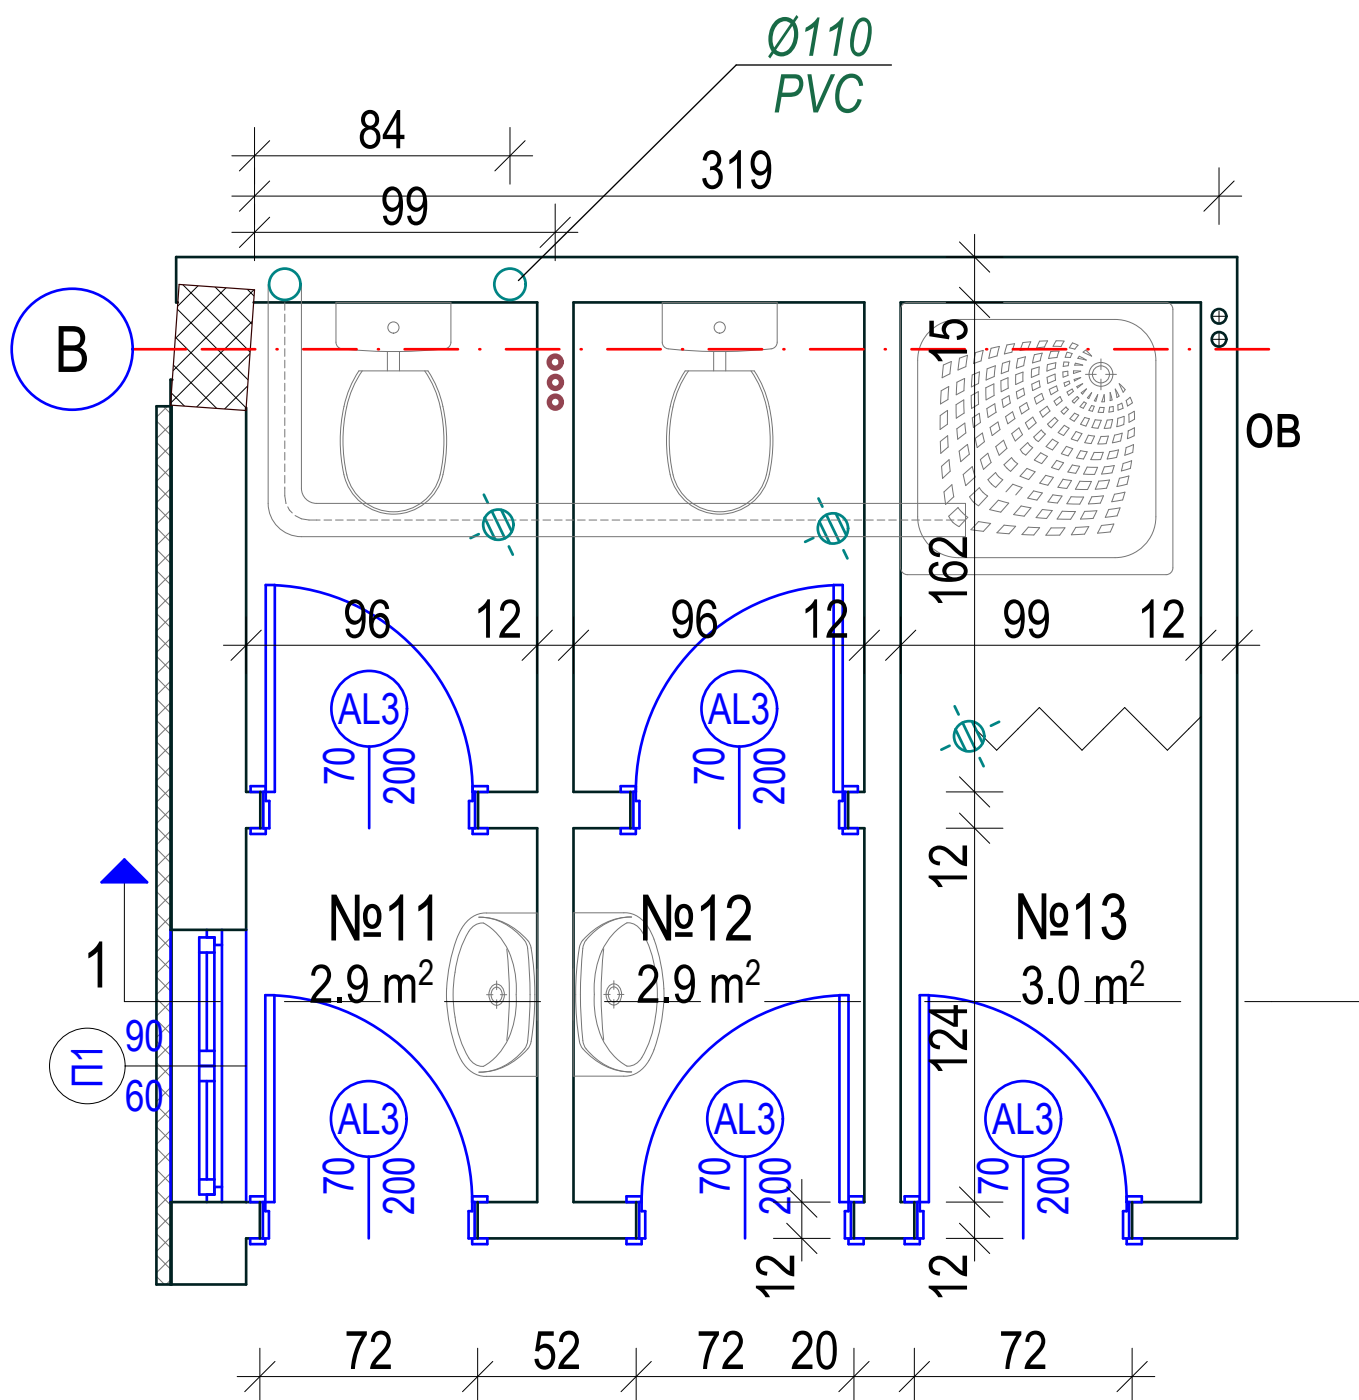

КОРЕКЦИЯ на пом. 15,16,17/1 ет.,10,11,12/2 ет., 11, 12, 13/3ет., м 1 / 25

ОБЕКТ: Изграждане на нова сграда
за нуждите на РУП Карнобат
при ОДМВР -Бургас
проектант : арх.С Осенски

ЛИСТ № 16