


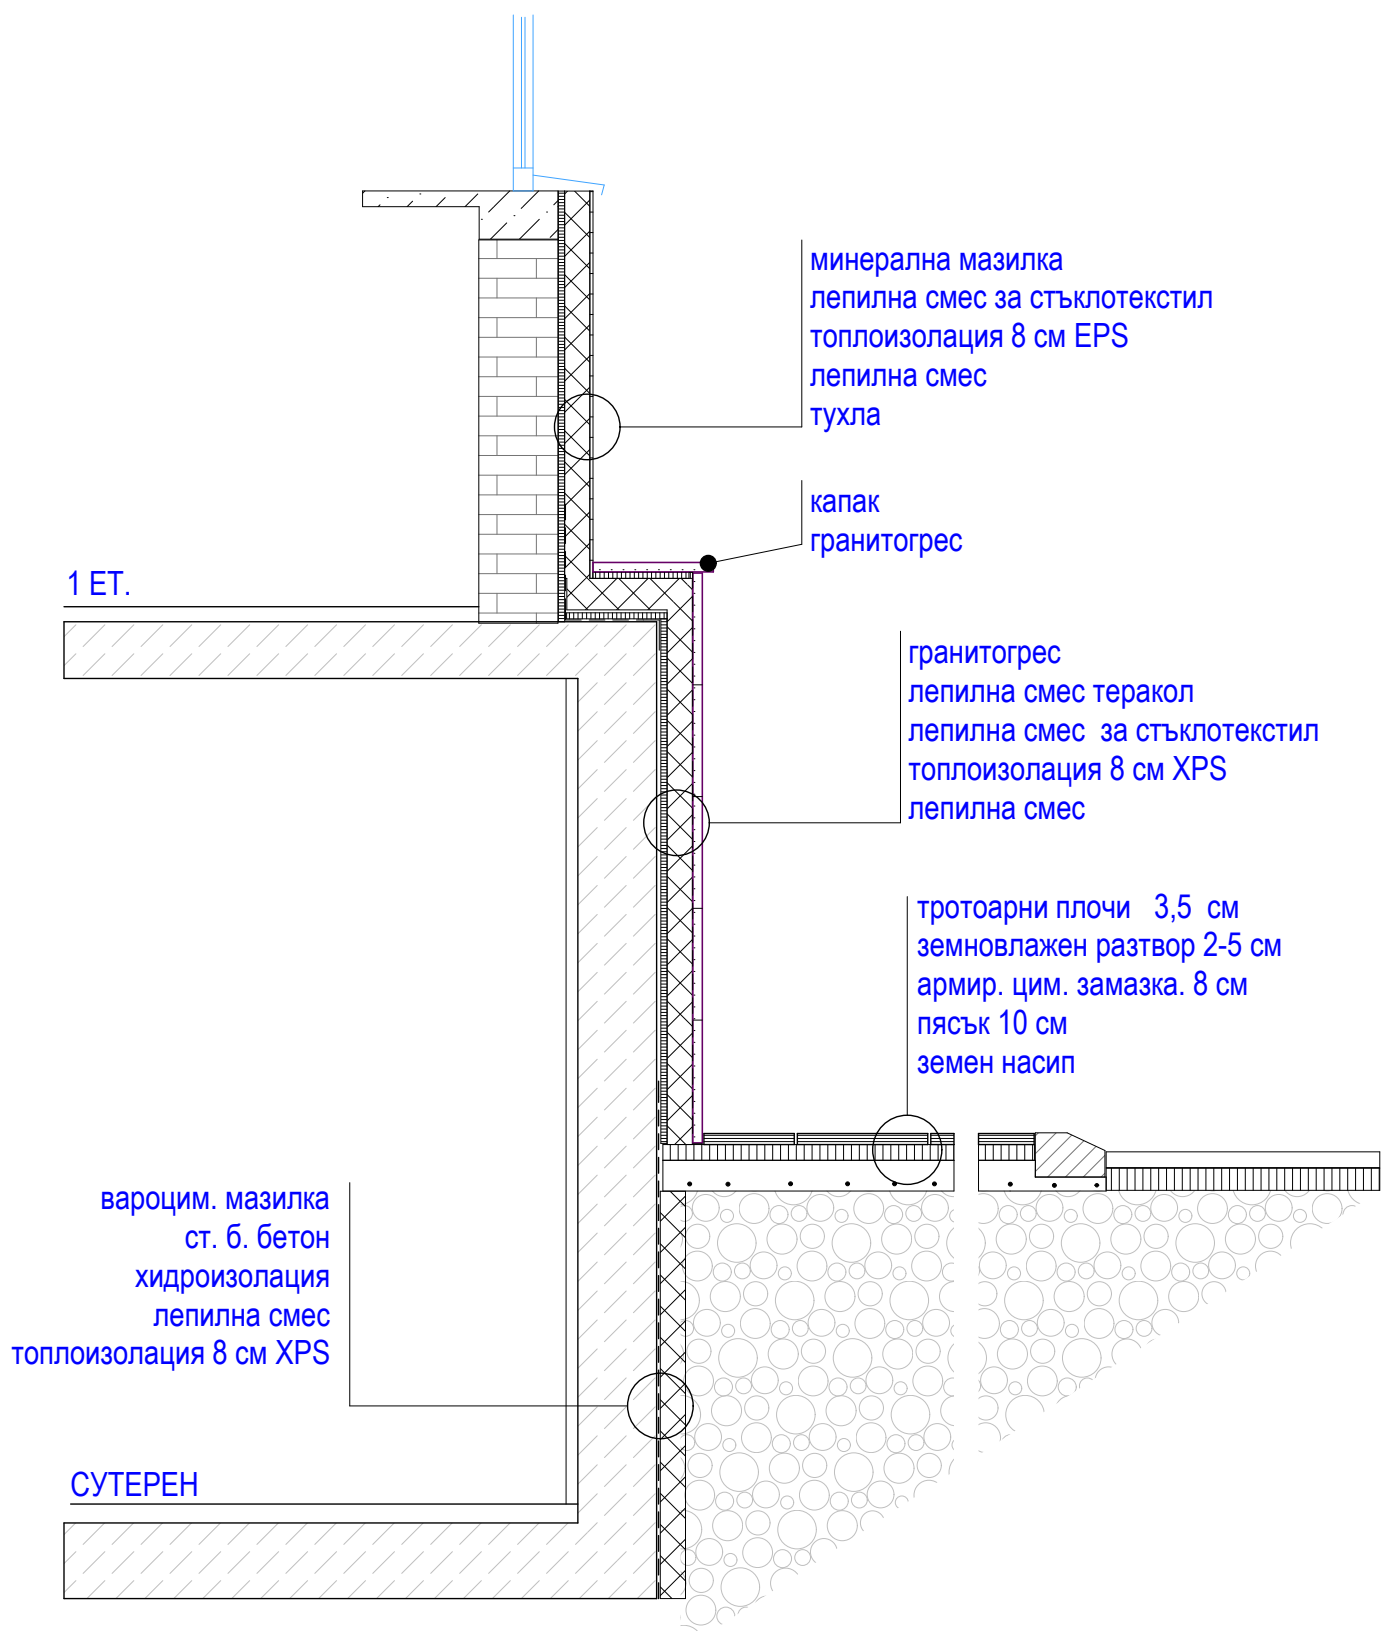

ДЕТАЙЛ №2 - ТОПЛОИЗОЛАЦИЯ СУТЕРЕН-1 ЕТАЖ/чупка

ОБЕКТ: Изграждане на нова сграда
за нуждите на РУП Карнобат
при ОДМВР -Бургас
проектант : арх.С Осенски

М 1 /25
ЛИСТ №2