


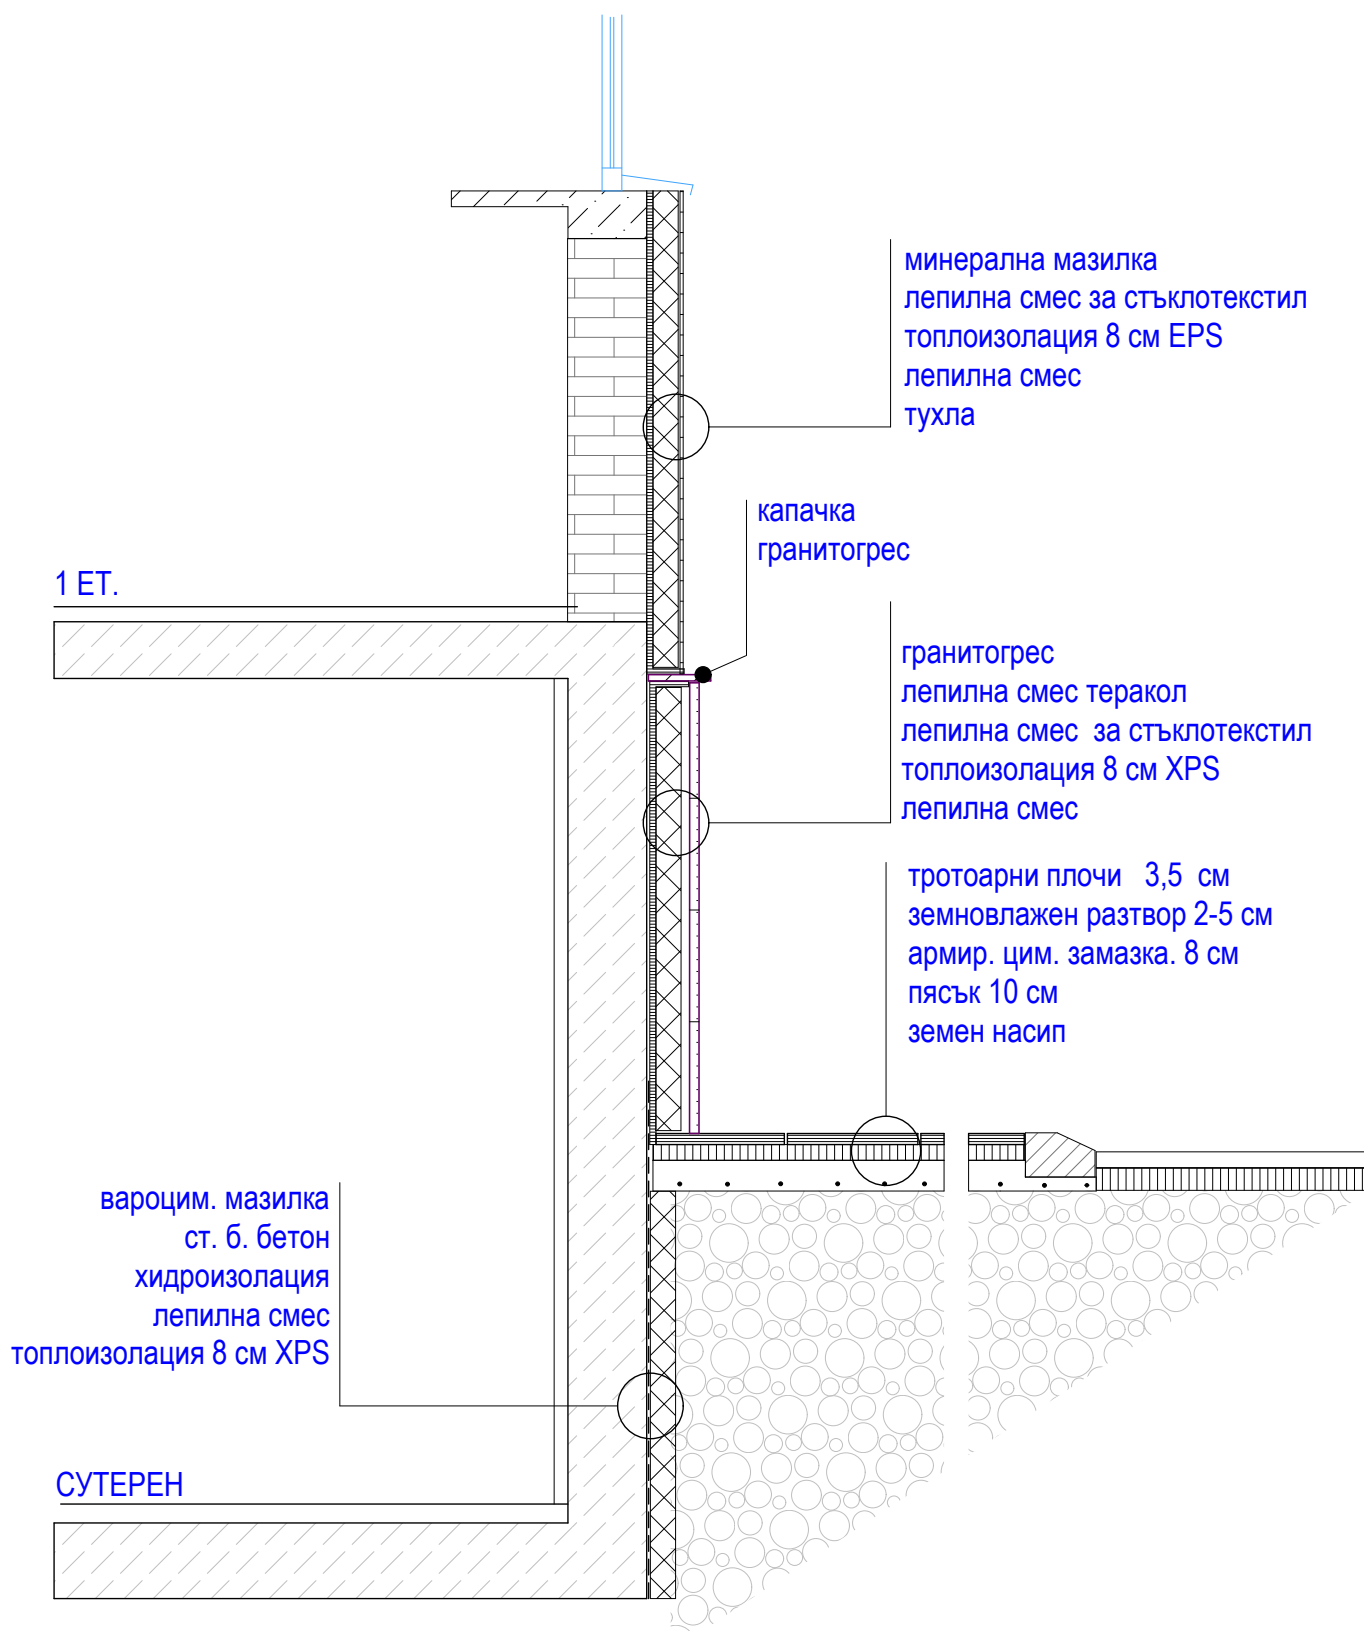

ДЕТАЙЛ № 3 ТОПЛОИЗОЛАЦИЯ СУТЕРЕН - 1 ЕТАЖ

ОБЕКТ: Изграждане на нова сграда
за нуждите на РУП Карнобат
при ОДМВР -Бургас
проектант : арх.С Осенски

м 1 /25
ЛИСТ № 3