
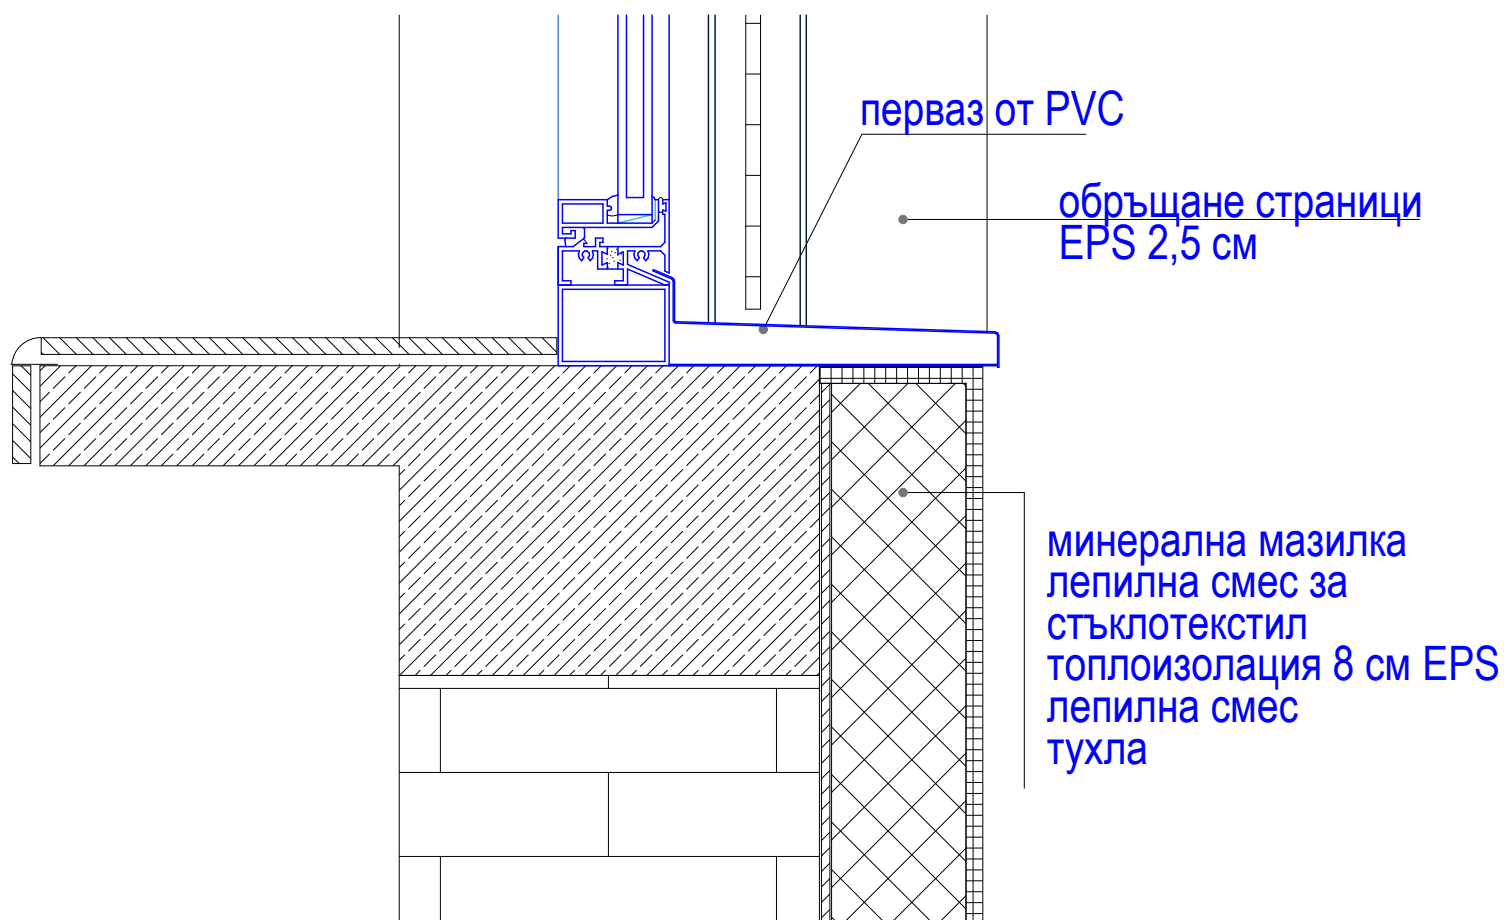


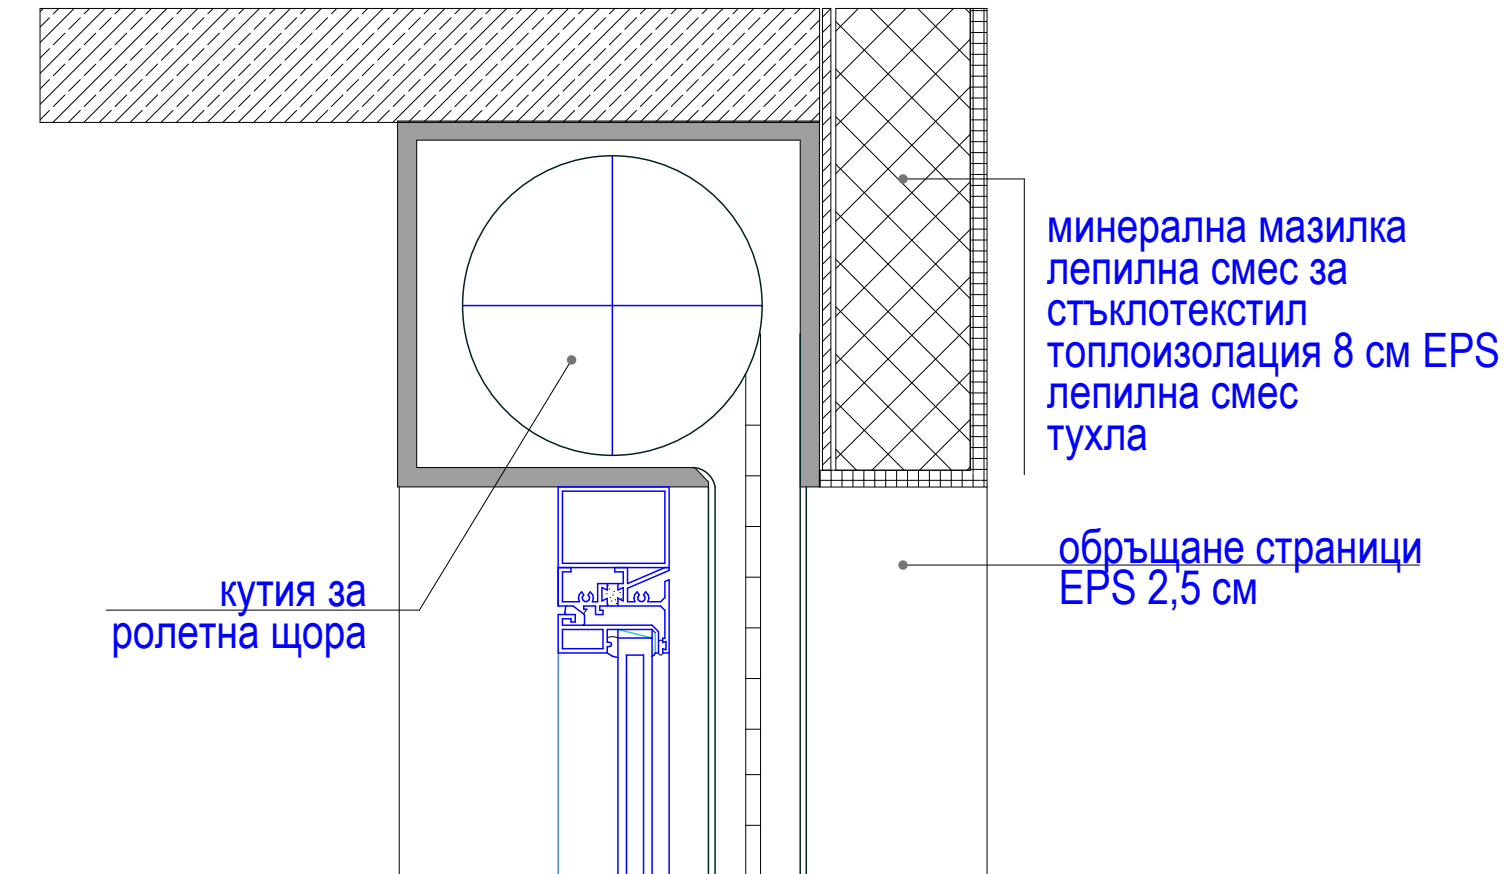

разрез

ДЕТАЙЛ №5 РОЛЕТНА ЩОРА
ОБЕКТ: Изграждане на нова сграда
за нуждите на РУП Карнобат
при ОДМВР -Бургас
проектант : арх.С Осенски

м 1 / 5
лист № 5