


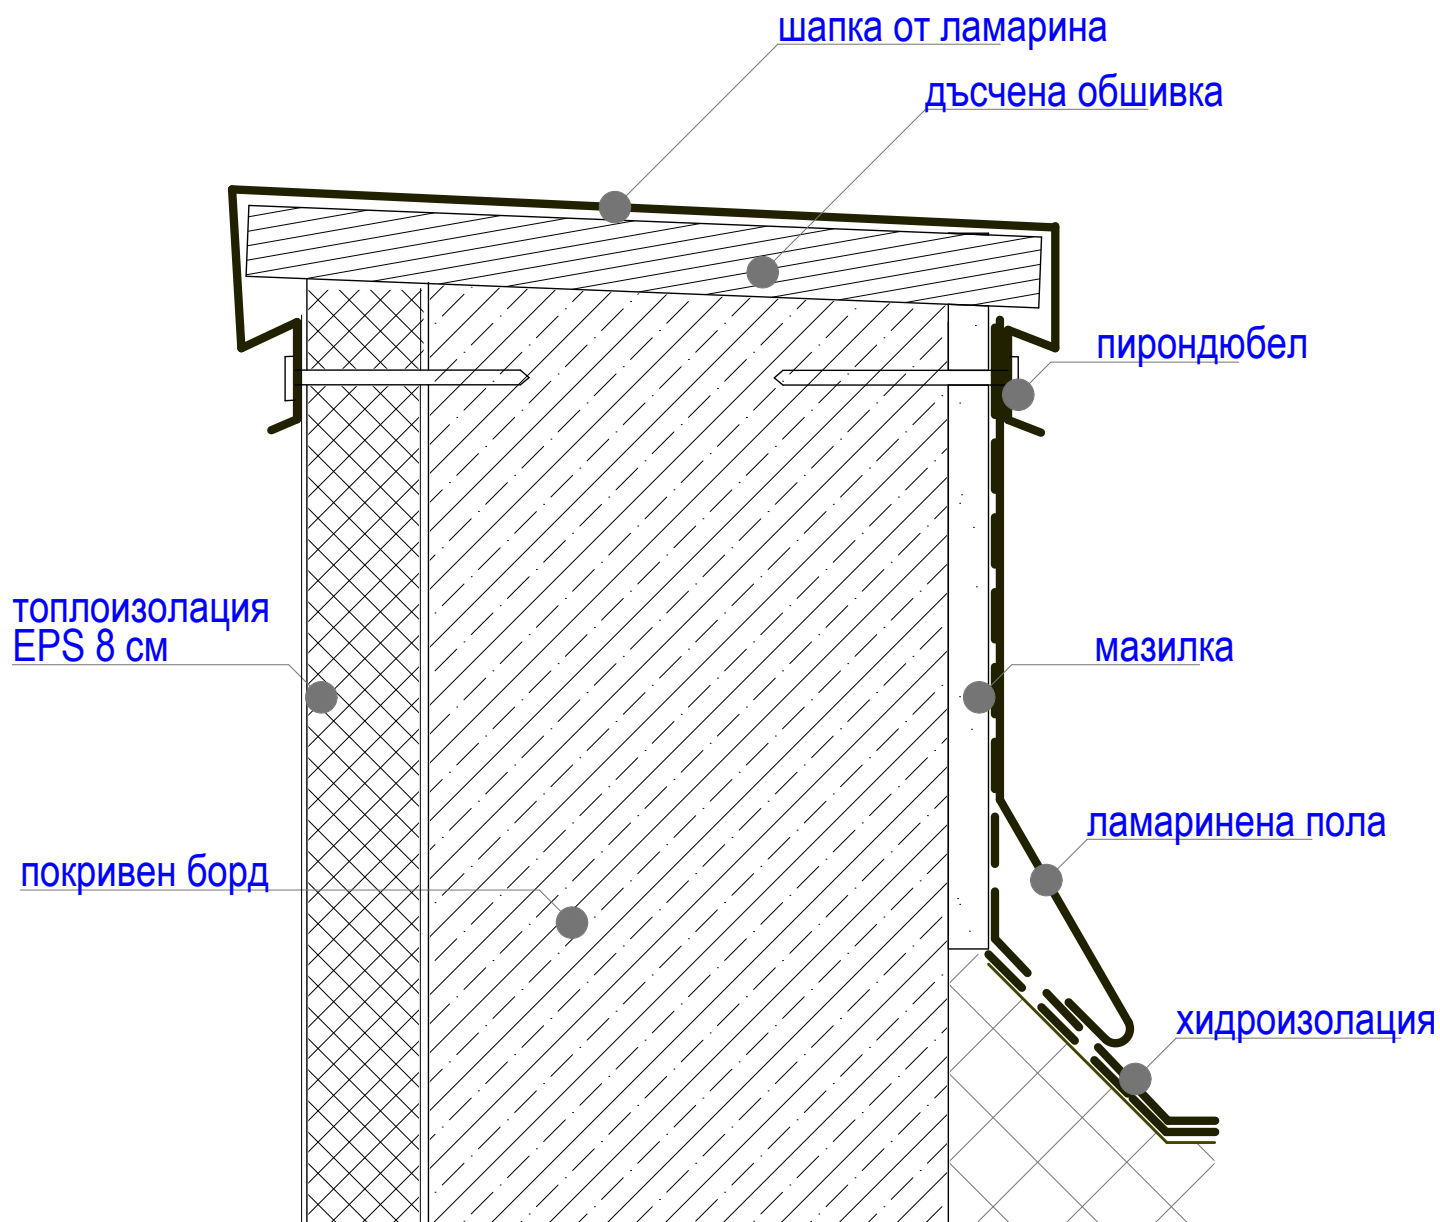

ДЕТАЙЛ № 7 ШАПКА НА ПОКРИВЕН БОРД

ОБЕКТ: Изграждане на нова сграда
за нуждите на РУП Карнобат
при ОДМВР -Бургас
проектант : арх.С Осенски

м 1 / 5

ЛИСТ № 7