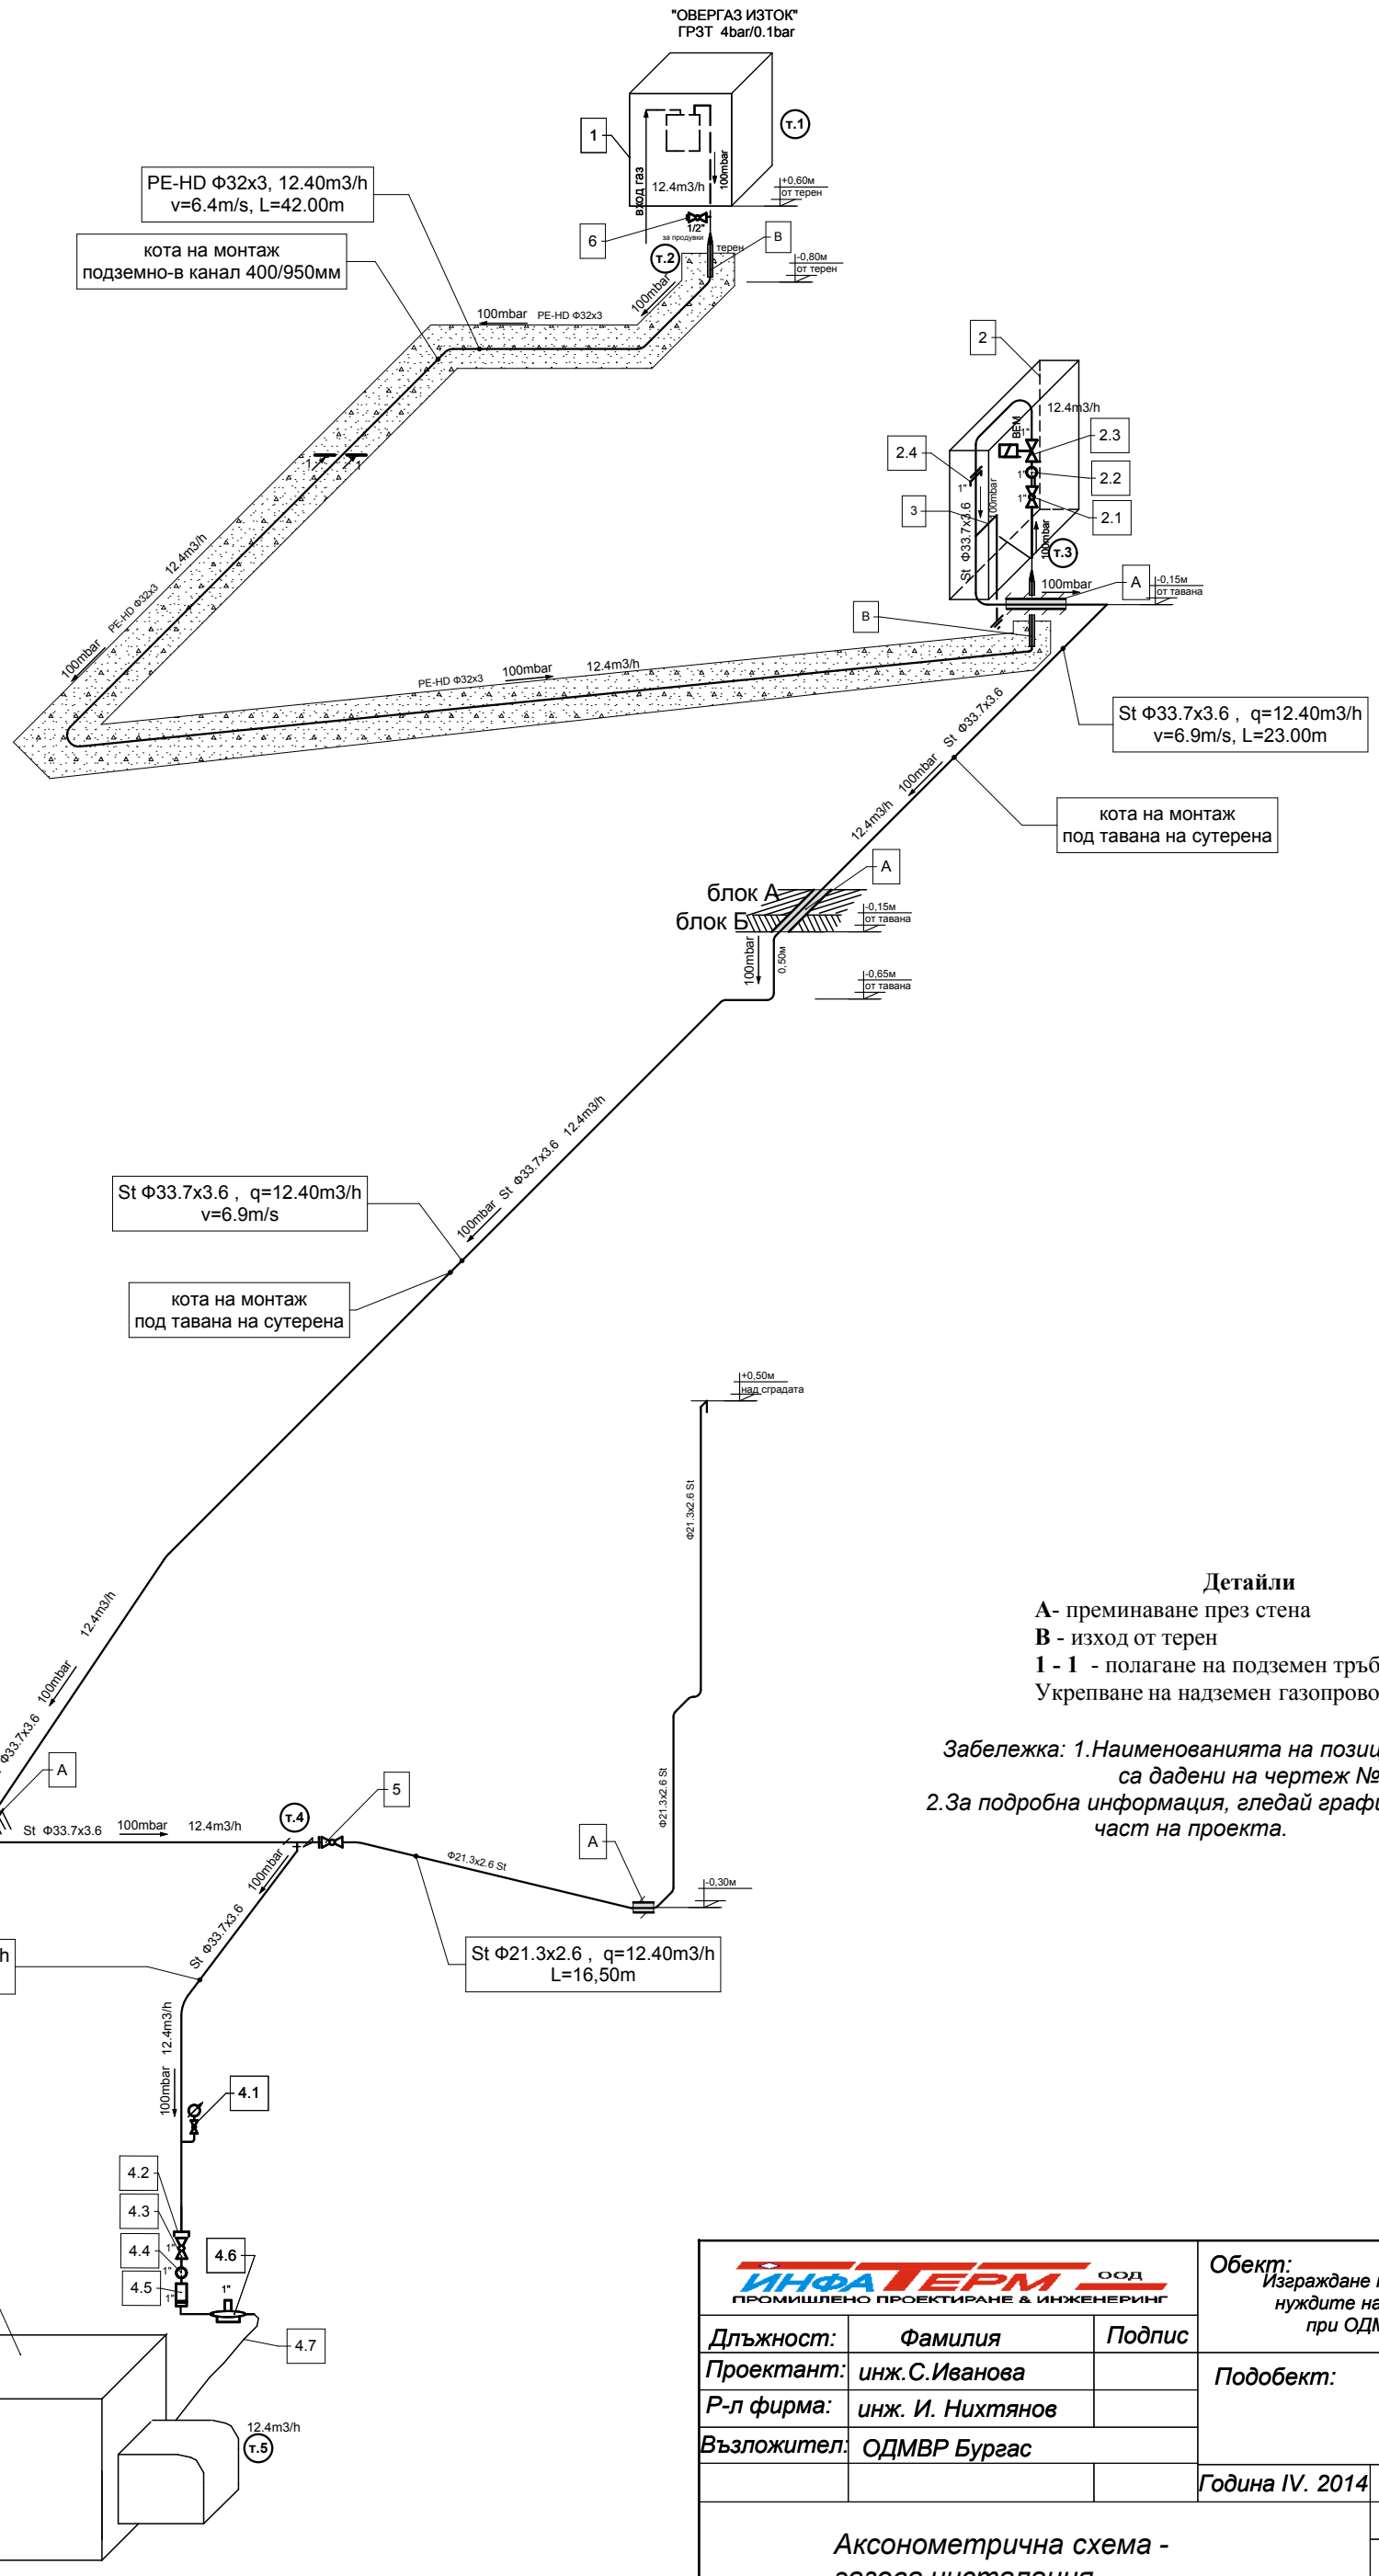

Детайли

А- преминаване през стена
В - изход от терен
1 - 1 - полагане на подземен тръбопровод
Укрепване на надземен газопровод

Забележка: 1.Наименованията на позициите са дадени на чертеж №2
2.За подробна информация, гледай графичната част на проекта.

ИНФАТЕРМ ООД ПРОМИШЛЕНО ПРОЕКТИРАНЕ & ИНЖЕНЕРИНГ			Обект: Изграждане на нова сграда за нуждите на РУП-Карнобат при ОДМВР - Бургас	
Длъжност:	Фамилия	Подпис		
Проектант:	инж.С.Иванова		Подобект:	
Р-л фирма:	инж. И. Нихтянов			
Възложител:	ОДМВР Бургас			
			Година IV. 2014	Фаза: ТП
Аксонометрична схема - газова инсталация				Част: Газоснабдяване
				Черт N: 7
				Мащаб: -