


-
- кран сферичен

термичен отсекателвентилелектромагнитен НЗ с
ръчно възстановяванехолендърфилтър за газманометър

- 1.Надземният газопровод е от стоманена безшевна тръба с дебелина на стената по-голяма от 2.6мм.
- 2.Газопроводите и съоръженията да се заземят.
- 3.Газсигнализаторната уредба да се монтира в контролираната зона .Начина на свързване -по ел.проект
- 4.Осветителните тела и други ел.съоръжения да се монтират по-ниско от 20см.под тавана.
- 5.Преминаване през стена - по детайл А
- 6.Изход от терен - по детайл В
- 7.Укрепване на газопровод - по детайл
- 8.Пологане на подземен газопровод - по детайл 1

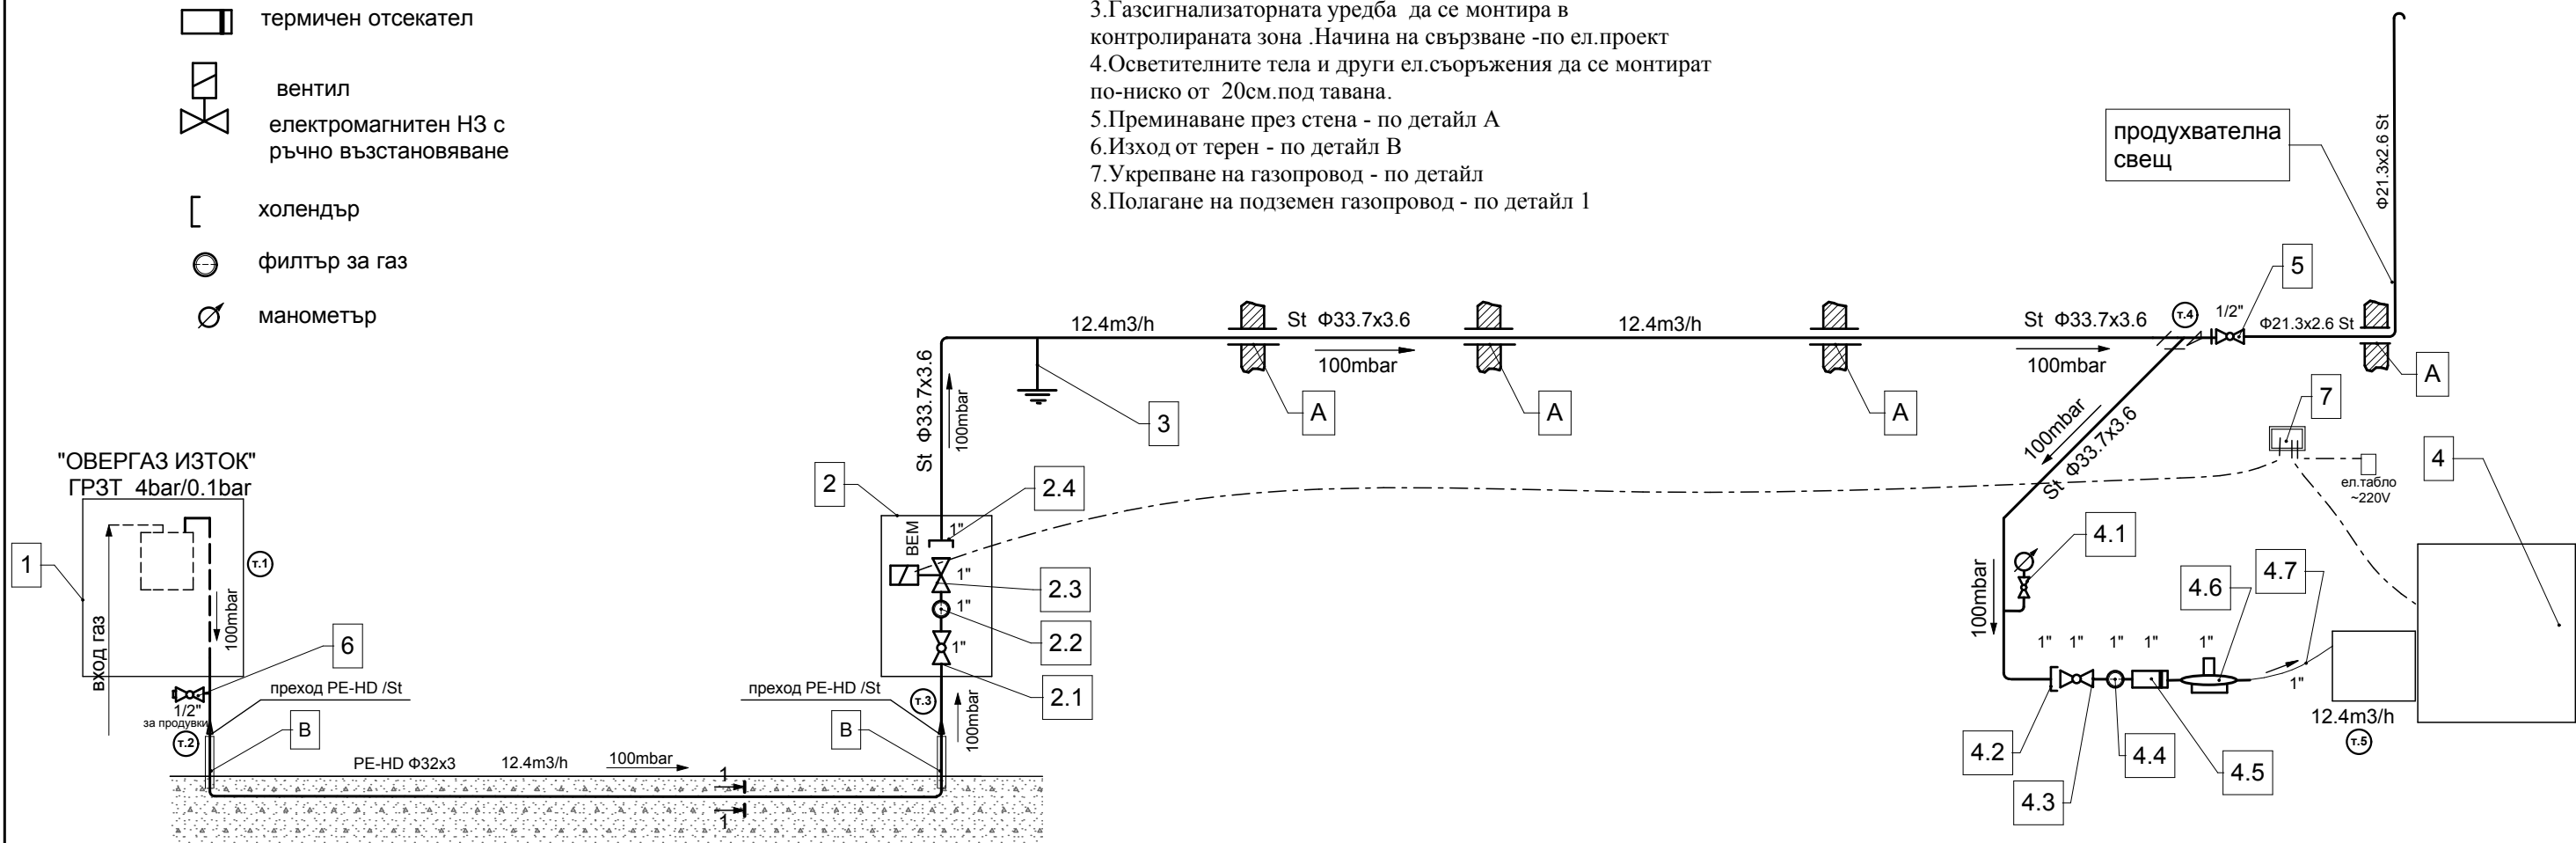

Забележка:При монтажа на подземния газопровод да се спазват следните минимални разстояния:

- 1.При успоредно разположение на подземния газопровод и подземно разположените водопровод, канализация,съобщителни кабели газопроводът да се монтира на 0,40м
- 2.При успоредно преминаване на подземния газопровод край основите на сградите същият да се монтира на разстояние минимум 1.0м от тях.
- 3.При пресичането на подземния газопровод с подземно разположените водопровод, канализация, съобщителни кабели газопроводът да се монтира на вертикално разстояние 0,20м от тях
- 4.Подземният газопровод да се монтира на разстояние 1,0м от дървета и 0,5м от храсти.

Забележка: Наименованията на позициите са дадени на чертеж №2

 ПРОМИШЛЕНО ПРОЕКТИРАНЕ & ИНЖЕНЕРИНГ			Обект: Изграждане на нова сграда за нуждите на РУП-Карнобат при ОДМВР - Бургас		
Длъжност:	Фамилия	Подпис	Подобект:		
Проектант:	инж. С. Иванова				
Р-л фирма:	инж. И. Нихтянов				
Възложител:	ОДМВР Бургас				
			Година IV. 2014	Фаза	ТП
Принципна схема - газова инсталация				Част	Газоснабдяване
				Черт N	6
				Мащаб:	-