ЛЕГЕНДА:

- Комуник. розетка с Shielded cat. 5 + Tel
- Комуник. розетка TV
- Димен детектор
- Ръчен детектор
- Звънец/сирена с лампа
- Озвучително тяло 6W/100V
- C-1-021 Камера 700TVL /3,6mm
- WI/FI Интернет рутер
- трасе детектори Кабел ELAN GR3 2x1мм2 с екран
- трасе аларма кабел ELAN GR3 2x1мм2 с екран
- Комуникационен кабел FTP Cat.6
- Радиоозвучителен кабел CABLE-GC100BW 2x0,5 мм2
- Coax RG 59 + 2
- Магистрална линия
- Комуникационен шкаф

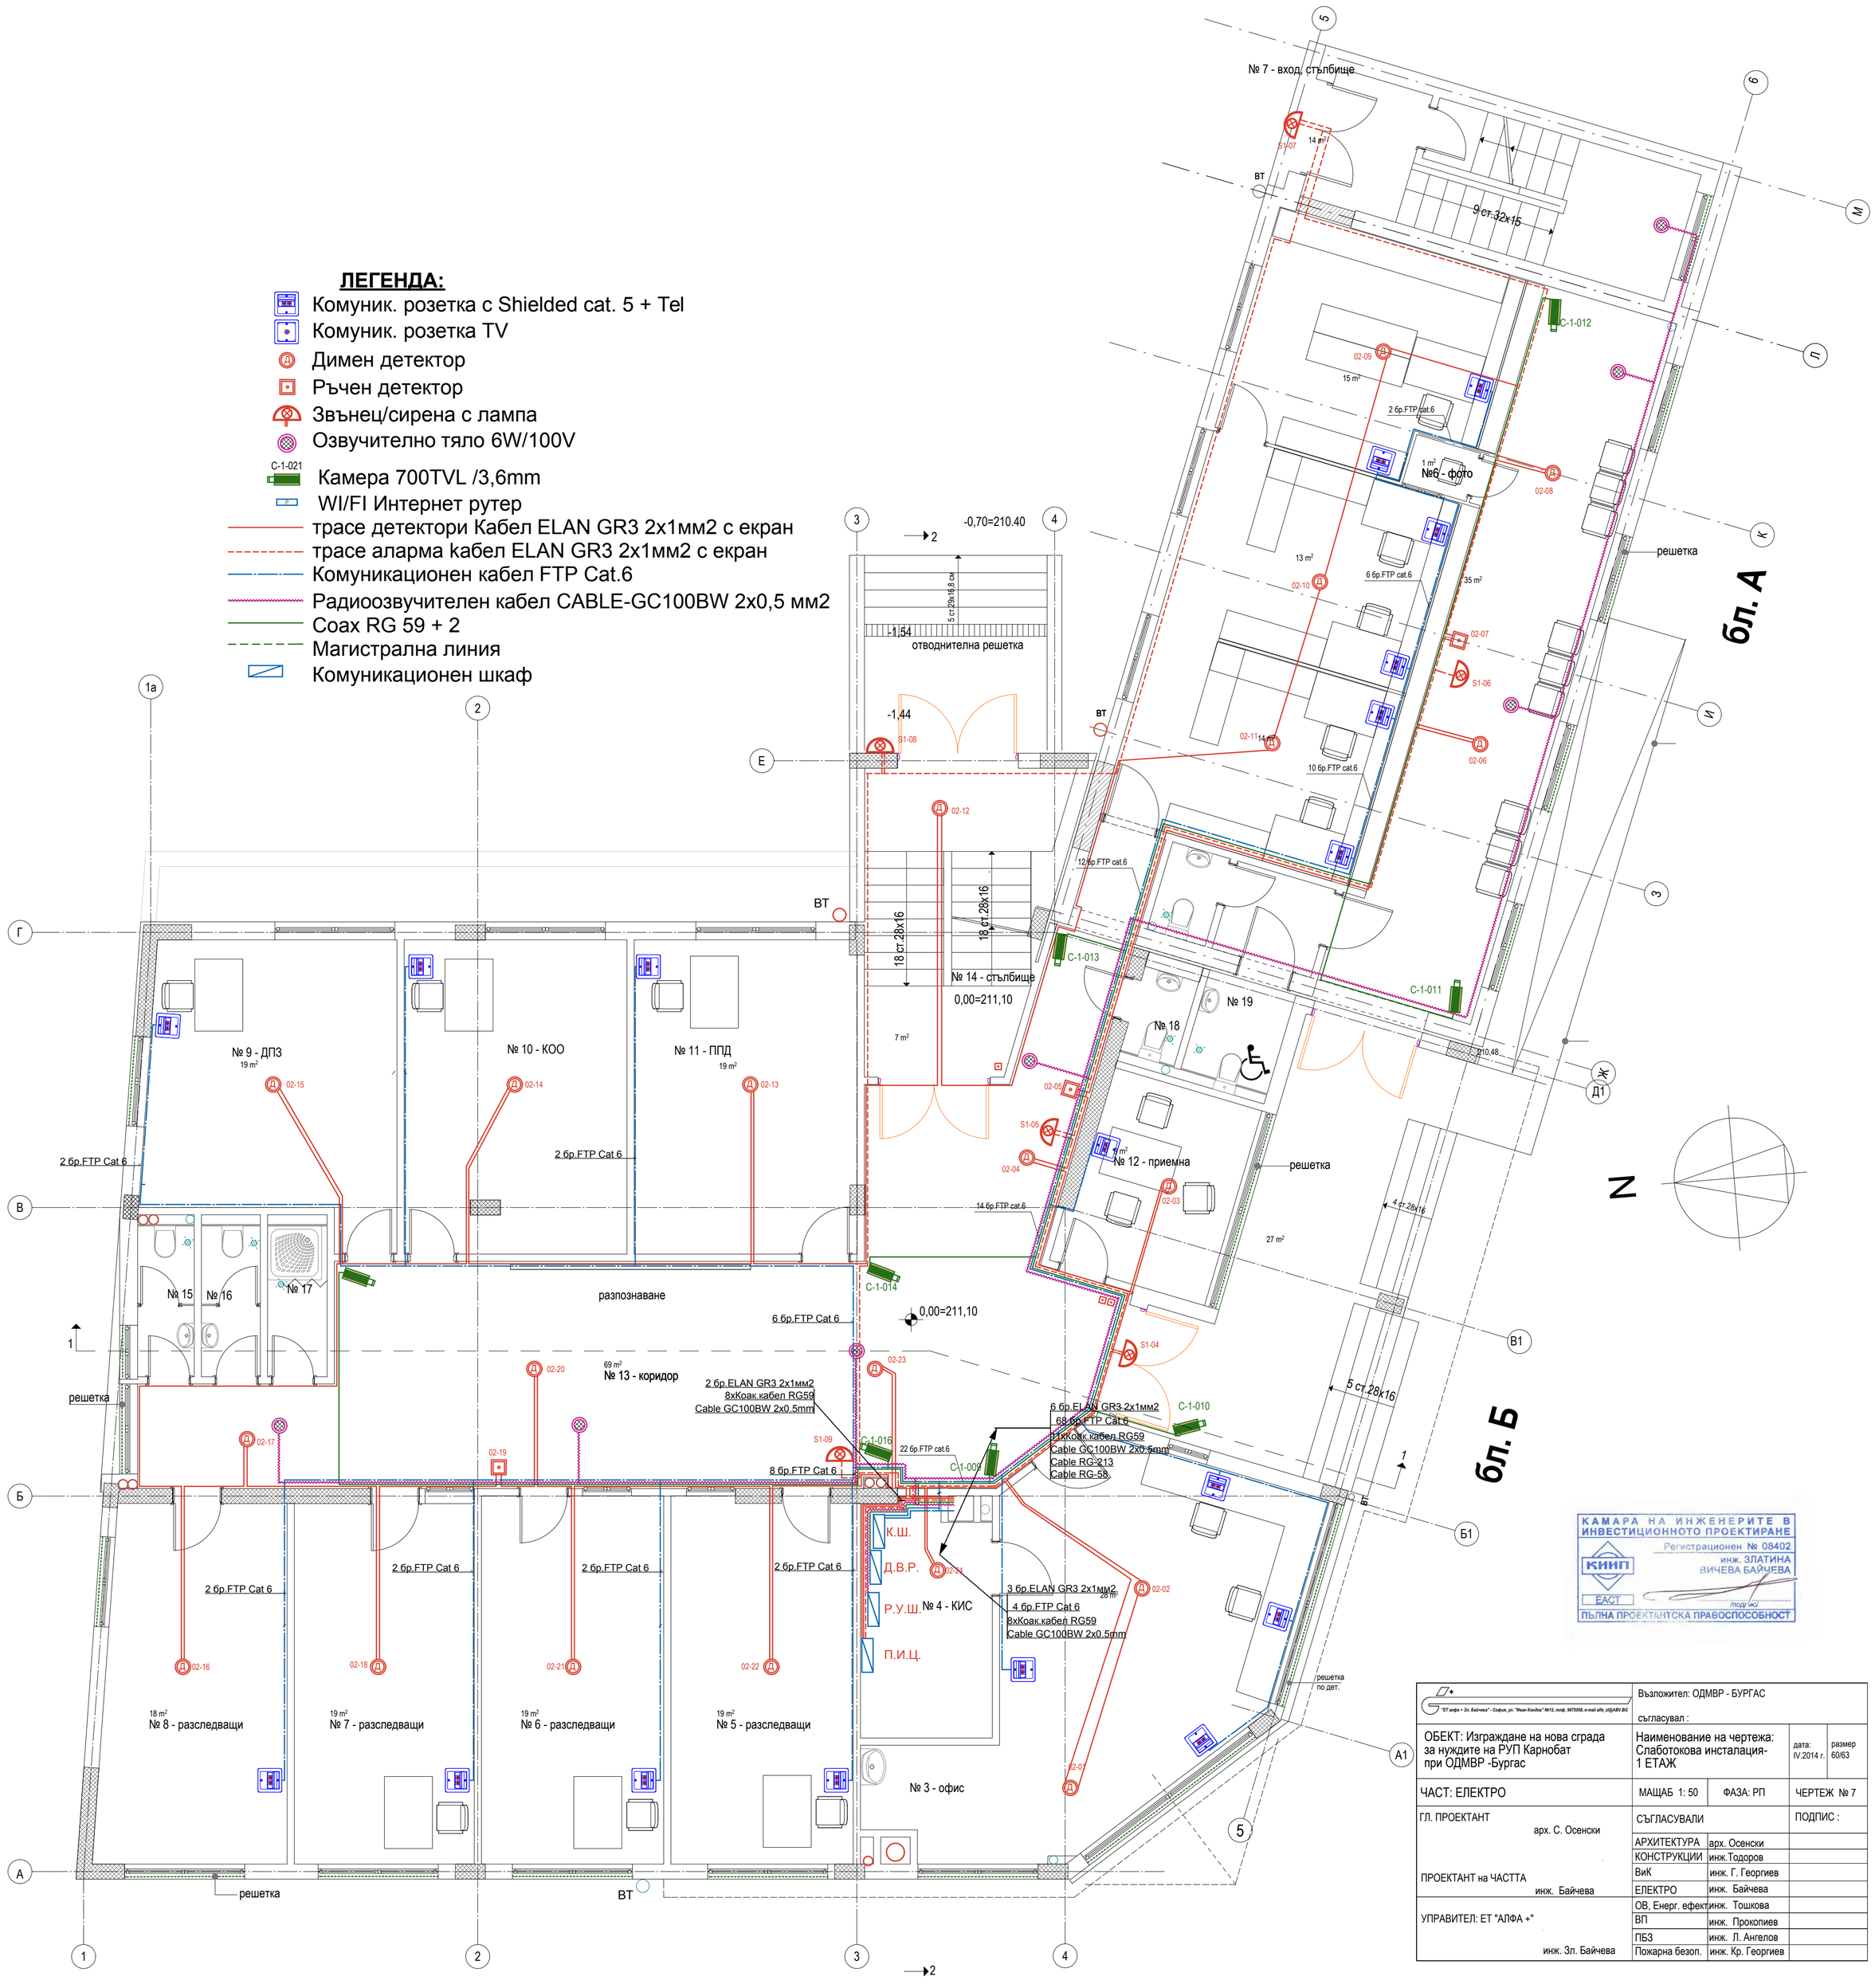

КАМАРА НА ИНЖЕНЕРИТЕ В ИНВЕСТИЦИОННОТО ПРОЕКТИРАНЕ
КИИП
Регистрационен № 08402
инж. ЗЛАТИНА ВИЧЕВА БАЙЧЕВА
ЕАСТ
ПЪЛНА ПРОЕКТАНТСКА ПРАВОСПОСОБНОСТ

"ЕТ алфа + Зл. Байчева" - София, ул. "Иван Комбов" №12, моб. 9879598, e-mail alfa_zl@abv.BG	Възложител: ОДМВР - БУРГАС съгласувал :		
ОБЕКТ: Изграждане на нова сграда за нуждите на РУП Карнобат при ОДМВР -Бургас	Наименование на чертежа: Слаботокова инсталация- 1 ЕТАЖ	дата: IV.2014 г.	размер 60/63
ЧАСТ: ЕЛЕКТРО	МАЩАБ 1: 50	ФАЗА: РП	ЧЕРТЕЖ № 7
ГЛ. ПРОЕКТАНТ арх. С. Осенски	СЪГЛАСУВАЛИ		ПОДПИС :
	АРХИТЕКТУРА	арх. Осенски	
	КОНСТРУКЦИИ	инж.Тодоров	
ПРОЕКТАНТ на ЧАСТТА	ВиК	инж. Г. Георгиев	
инж. Байчева	ЕЛЕКТРО	инж. Байчева	
УПРАВИТЕЛ: ЕТ "АЛФА +"	ОВ, Енерг. ефект	инж. Тошкова	
	ВП	инж. Прокопиев	
	ПБЗ	инж. Л. Ангелов	
инж. Зл. Байчева	Пожарна безоп.	инж. Кр. Георгиев	