


Гл.Разпр.Табло

Табло метално стоящ монтаж
тип Prisma P, IP30 с р-ри 2000/XXX/XXXмм
с плътна метална врата

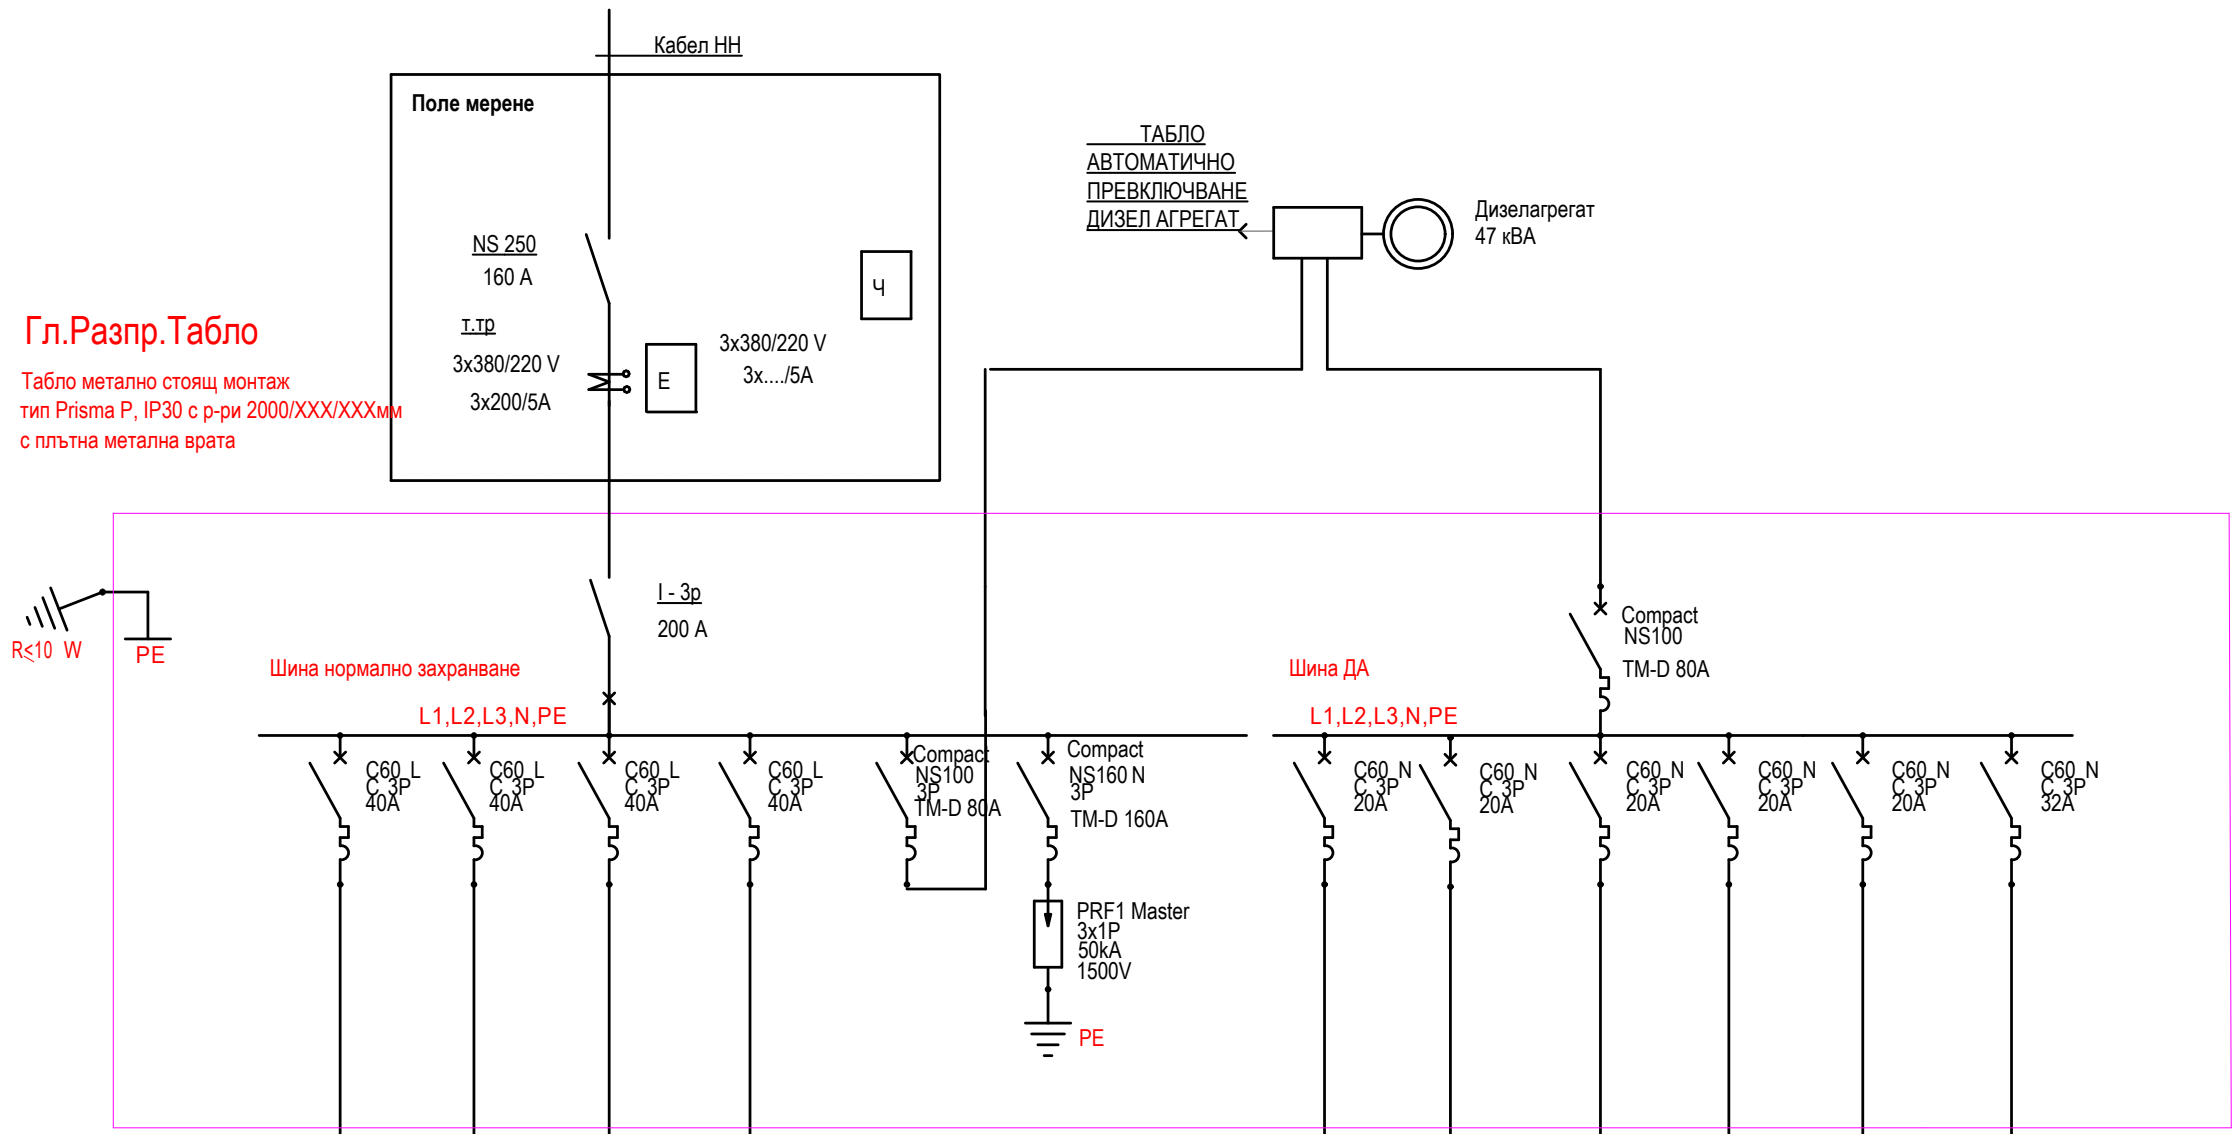

Токов кръг	No	1	2	3	4	5	6	ОБЩО ЗА ТАБЛОТО	7	8	9	10	11	12	ОБЩО ЗА ШИНА ДА
Лампен изпаз	бр.	-	-	-	-	-	-		-	-	-	-	-	-	-
Конт. изпаз	бр.	-	-	-	-	-	-		-	-	-	-	-	-	-
Инст. мощност	kW	17.96	17.89	19.21	18.57	56.07	-	127.9	1.4	10.66	12.54	13.45	3.62	14.4	56.07
Работ. мощност	kW	12.57	12.5	13.45	13.02	42.942	-	94.5	1.12	8.528	10	10.76	2.534	10.0	42.942
Фаза		L1,L2,L3	L1,L2,L3	L1,L2,L3	L1,L2,L3	L1,L2,L3	-	Ke=0.9	L1,L2,L3	L1,L2,L3	L1,L2,L3	L1,L2,L3	L1,L2,L3	L1,L2,L3	Ke=0,7
Консуматор		РТ-1	РТ-2	РТ-3	РТ-4	ЗАХРАНВАНЕ ШИНА ДА	КАТОДЕН ОТВОДИТЕЛ	Pr=85.05kW Ip=153.09A	РТ-1д	РТ-2д	РТ-3д	РТ-4д	РТ-котел	РТ-КИС	Pr=30.05kW
		5x6,0 мм2	5x6,0 мм2	5x6,0 мм2	5x6,0 мм2				5x2,5 мм2	5x4,0 мм2	5x6,0 мм2	5x2,5 мм2	5x4 мм2	5x6 мм2	

ЛЕГЕНДА

INS 3P 160A - Мощностен разединител с лят корпус INS, триполюсен, 160A на Шнайдер Електрик

I 3P 20A - Мощностен разединител I, триполюсен, 20A на Шнайдер Електрик

C60N C, 1P 10A - Автоматичен прекъсвач C60N, крива C, 1P, 10A, еднополюсен на Шнайдер Електрик

DPN Vigi AC, 1P+N C 16A 30mA - Автоматичен прекъсвач с вградена дефектнотокова защита DPN Vigi, клас AC, двуполюсен крива C, 16A с чувствителност 30mA на Шнайдер Електрик

ID AC, 2P 25A 30mA - Мощностен разединител ID, клас AC 2P, 25A с чувствителност 30mA на Шнайдер Електрик

CT 3NO 25A 230VAC - Модулен контактор CT с 3н.о. контакт, 25A, верига за управление работещ при напрежение 230V на Шнайдер Електрик

LC1D 3NO 12A 220V/50Hz - Контактор модел D, за управл. на двигатели триполюсен, 12A, верига за управление работещ при оперативнo напрежение 220V/50Hz на Шнайдер Електрик

GV2-ME 3P 9..14A - Термомагнитен моторен прекъсвач GV2-ME, 3P с обхват на настройване на термичната защита 9 до 14A (настройката на термичната защита да се извърши според работните характеристики на двигателя) на Шнайдер Електрик

ЗАБЕЛЕЖКА:

- Таблото да е от серийно произвеждан, типово изпитан ред в съответствие с изискванията на БДС EN 60439-1.
- Апаратурата и тоководящите части да бъдат монтирани зад защитни капаци. Достъпа до палците и ръкохватките на комутационните апарати се осигурява посредством отвори в защитните капаци.
- Апаратурата е избрана по каталога на SCHNEIDER ELECTRIC.

- Изборът на автоматичните прекъсвачи е съобразен с токовете на к.с., спазени са изискванията за селективност.
- При замяна типа на апаратурата да се преизчисли схемата.
- Корпуса на таблото се свързва към защитния (заземителен) проводник РЕ.

ГЛАВНО ЕЛ. ТАБЛО
ПРОЕКТАНТ : инж. Зл. Байчева

ОБЕКТ: Изграждане на нова сграда
за нуждите на РУП Карнобат при ОДМВР -Бургас
ПРИЛОЖЕНИЕ 1/3