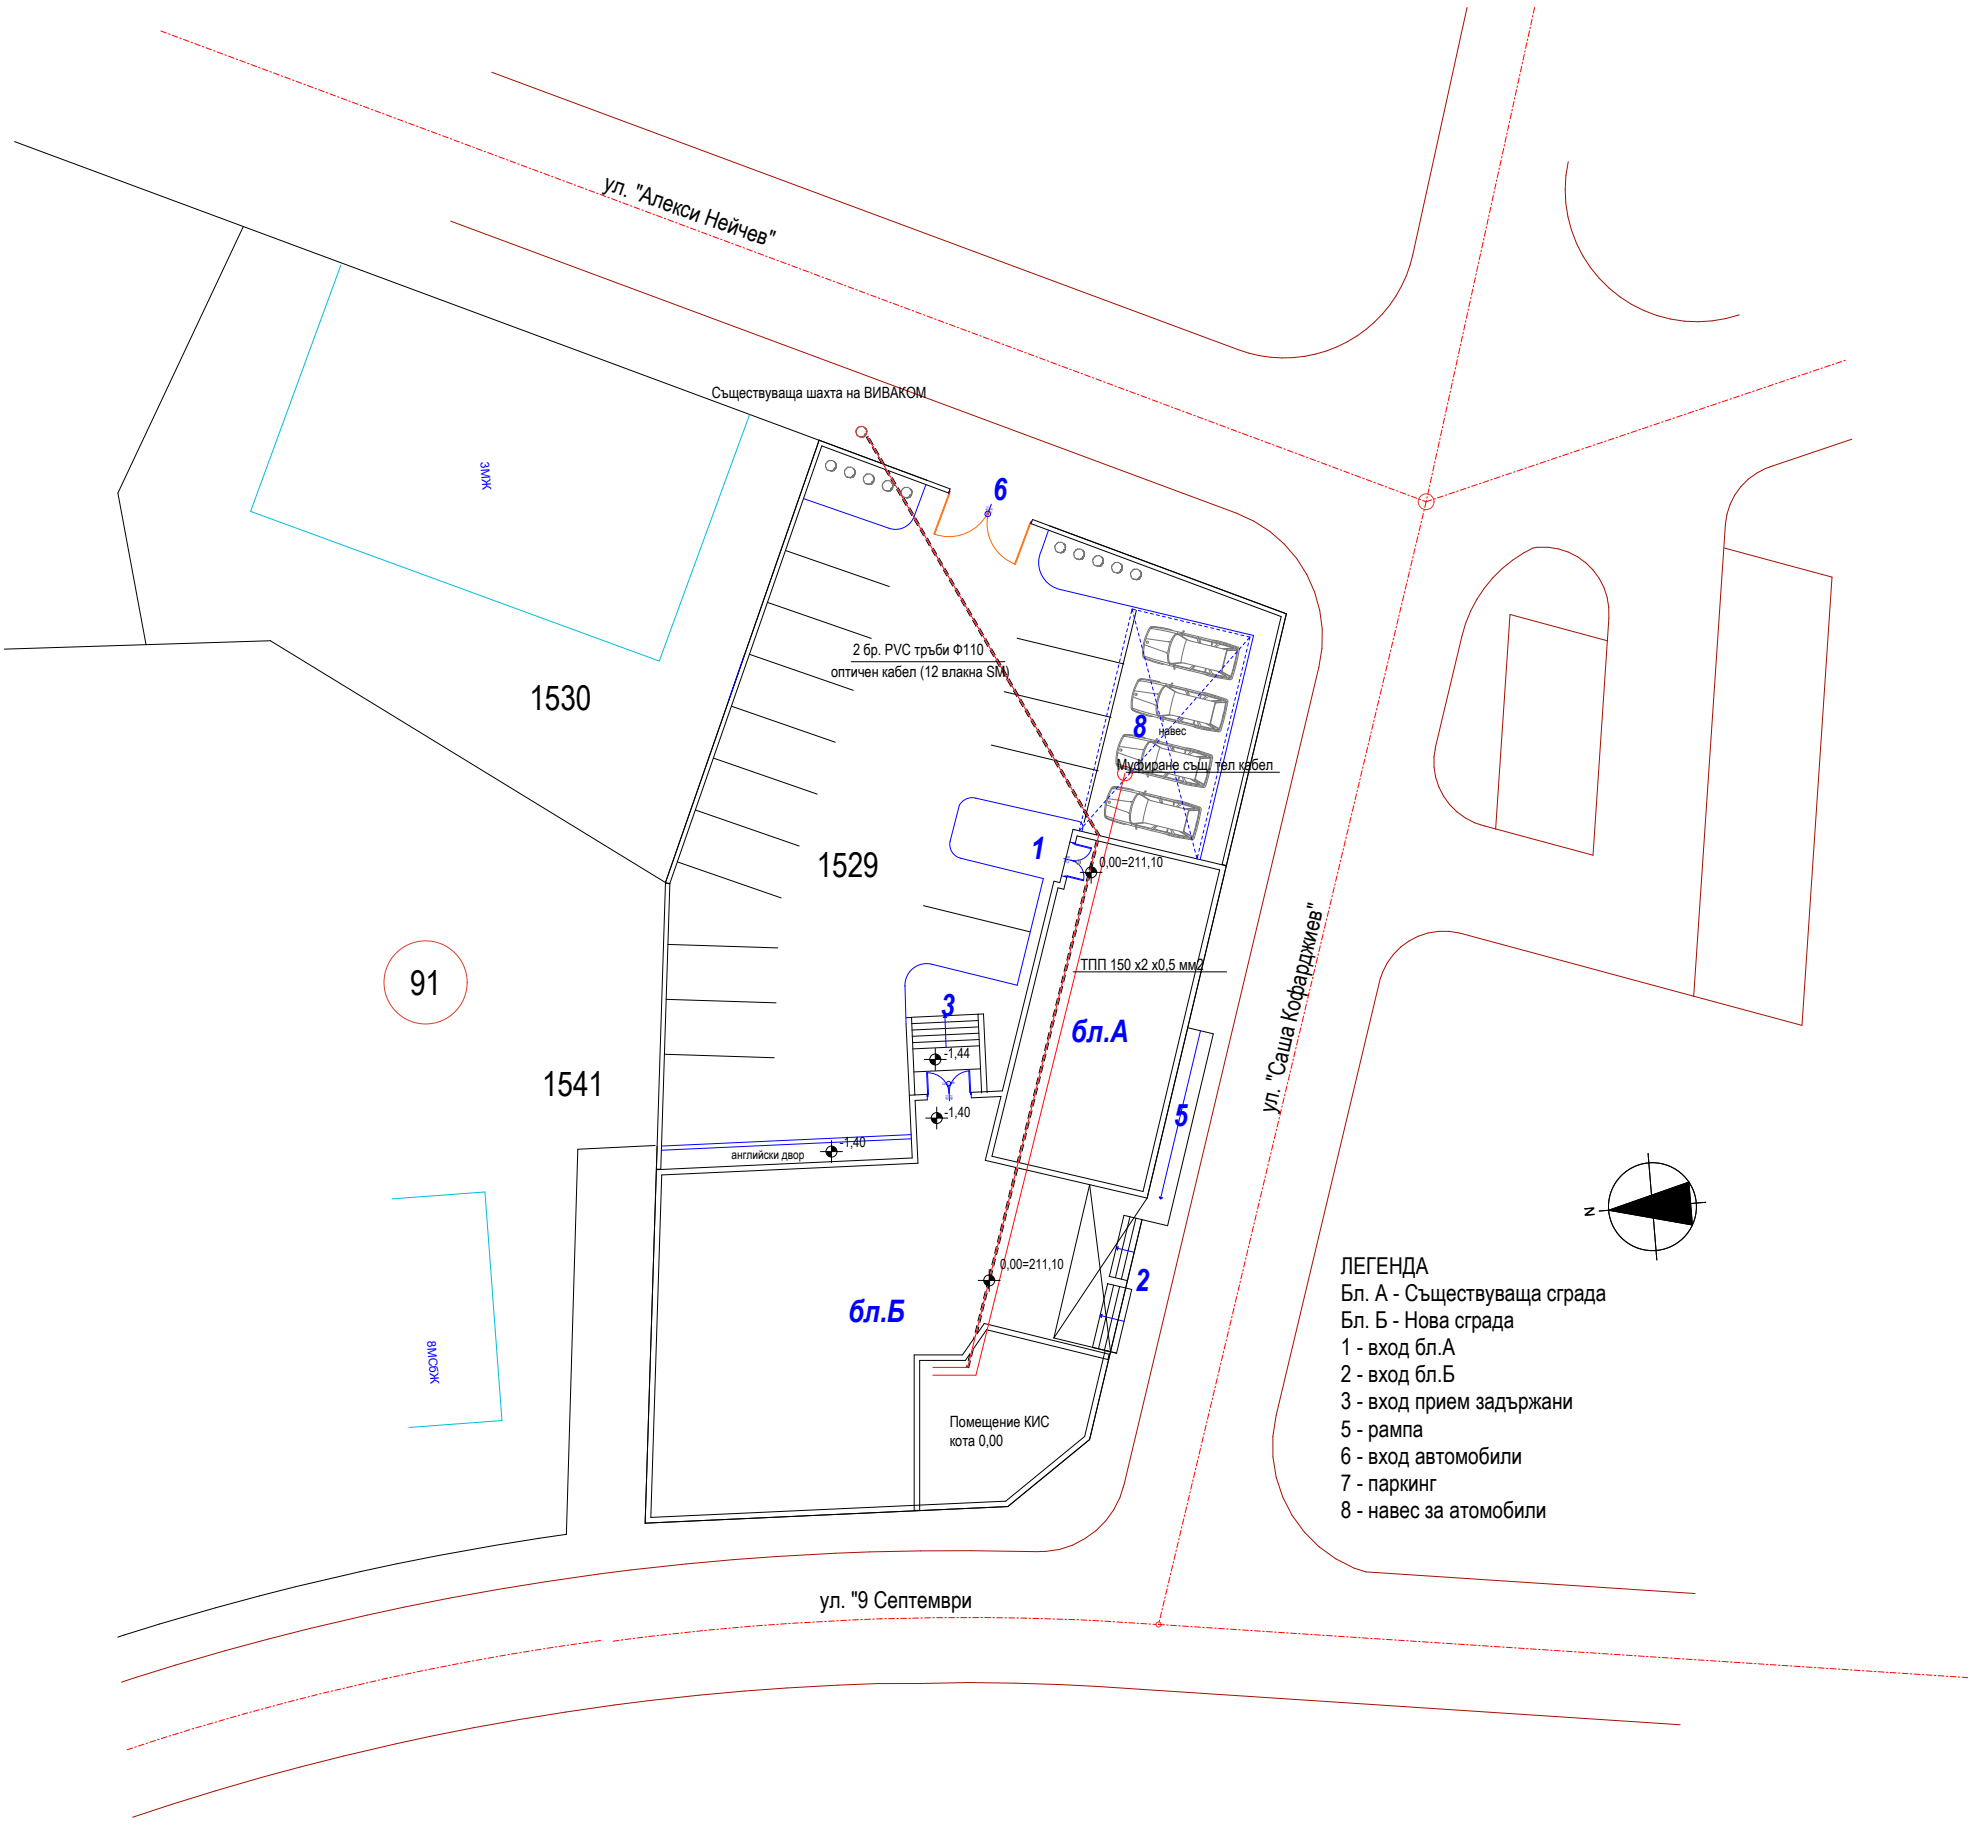

СИТУАЦИЯ

м 1 / 500

ОБЕКТ: Изграждане на нова сграда
за нуждите на РУП Карнобат
при ОДМВР -Бургас
проектант : инж. Байчева

лист № 1

a4