
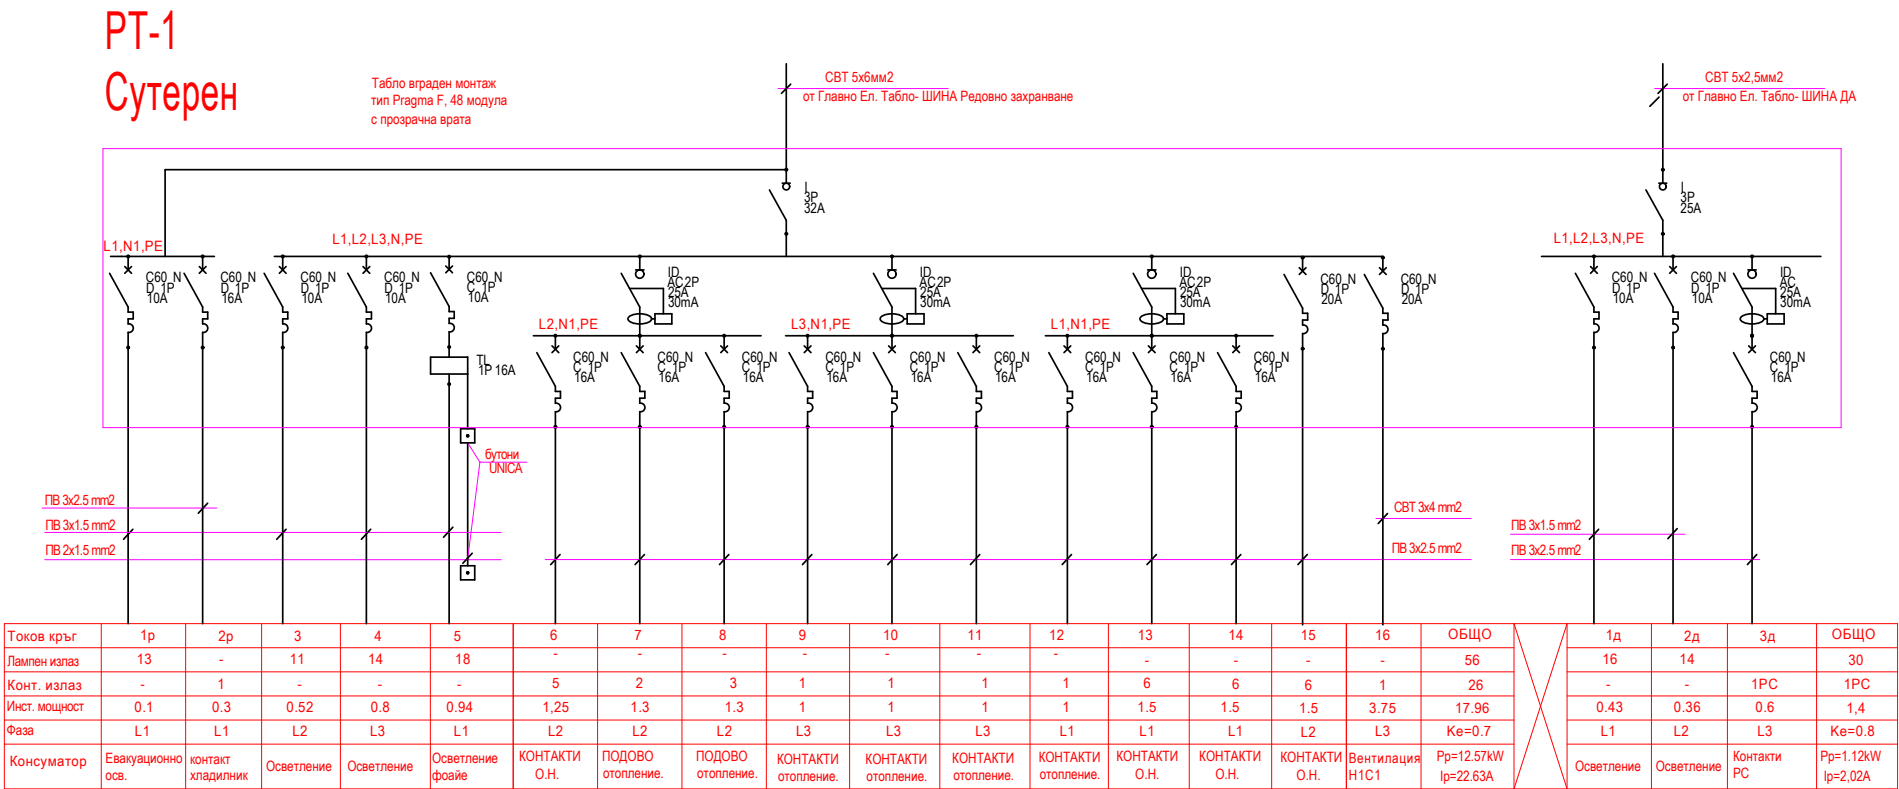
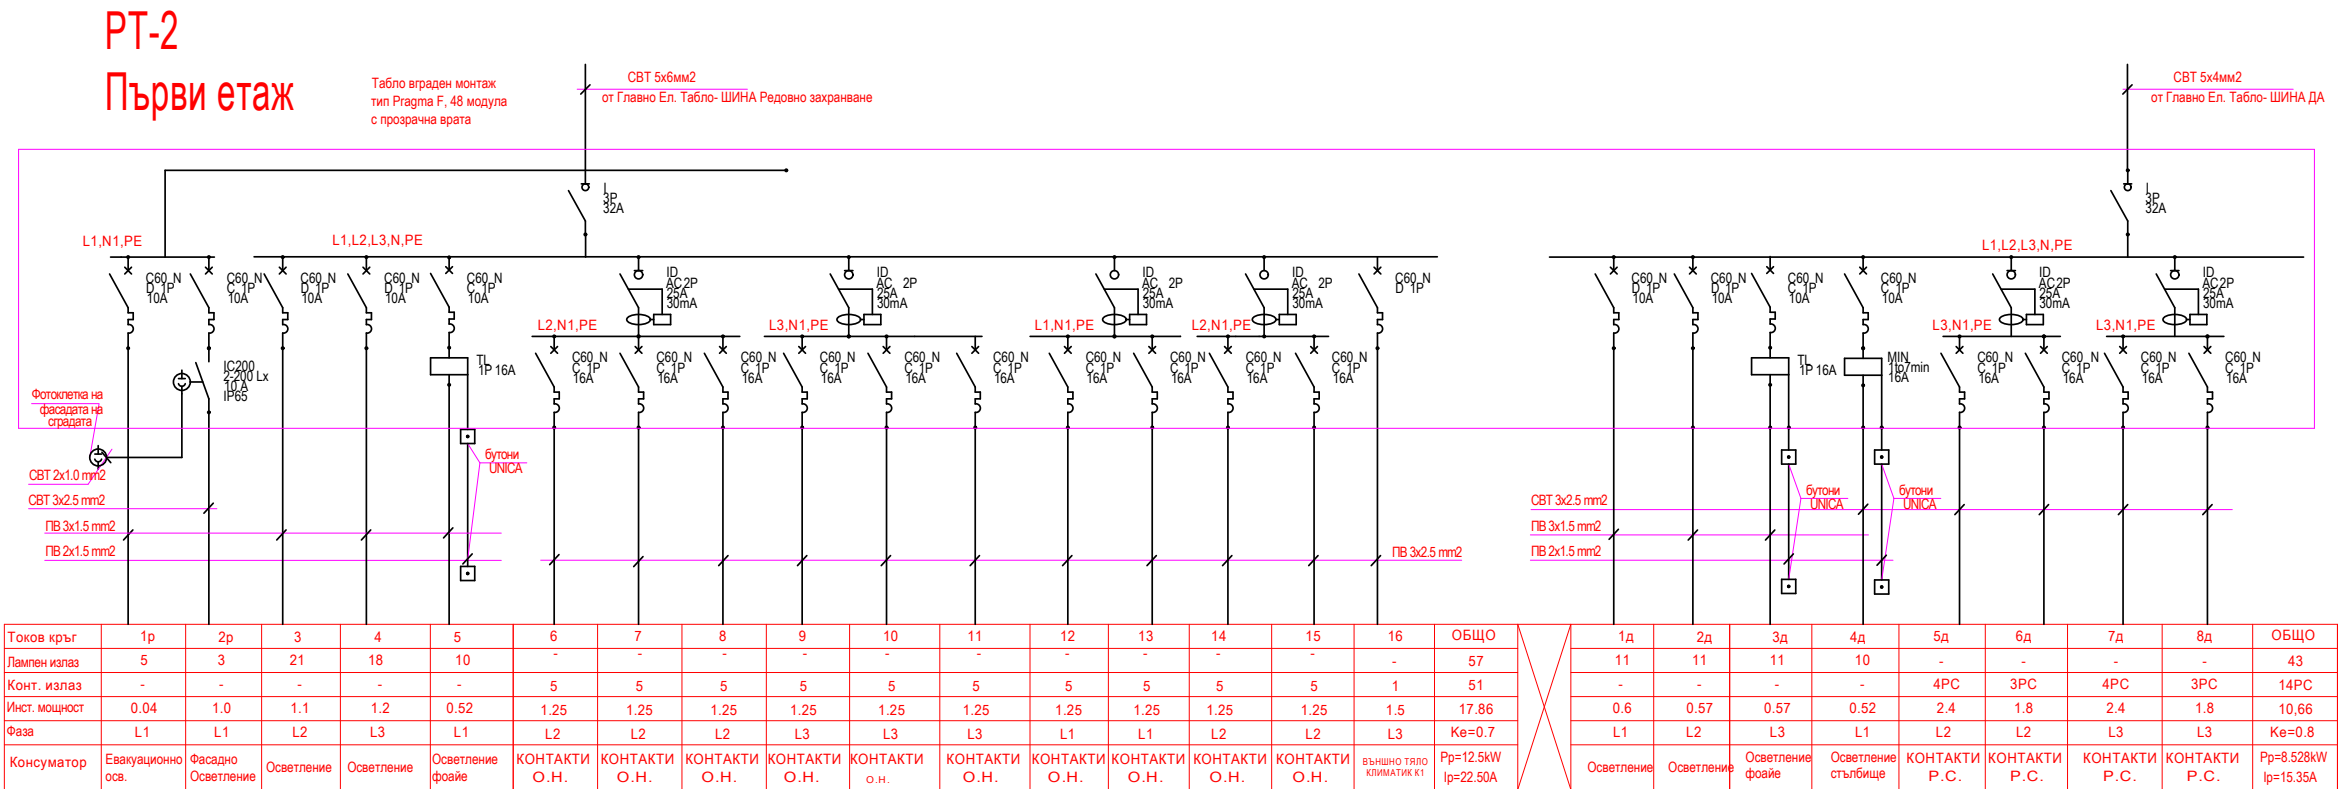
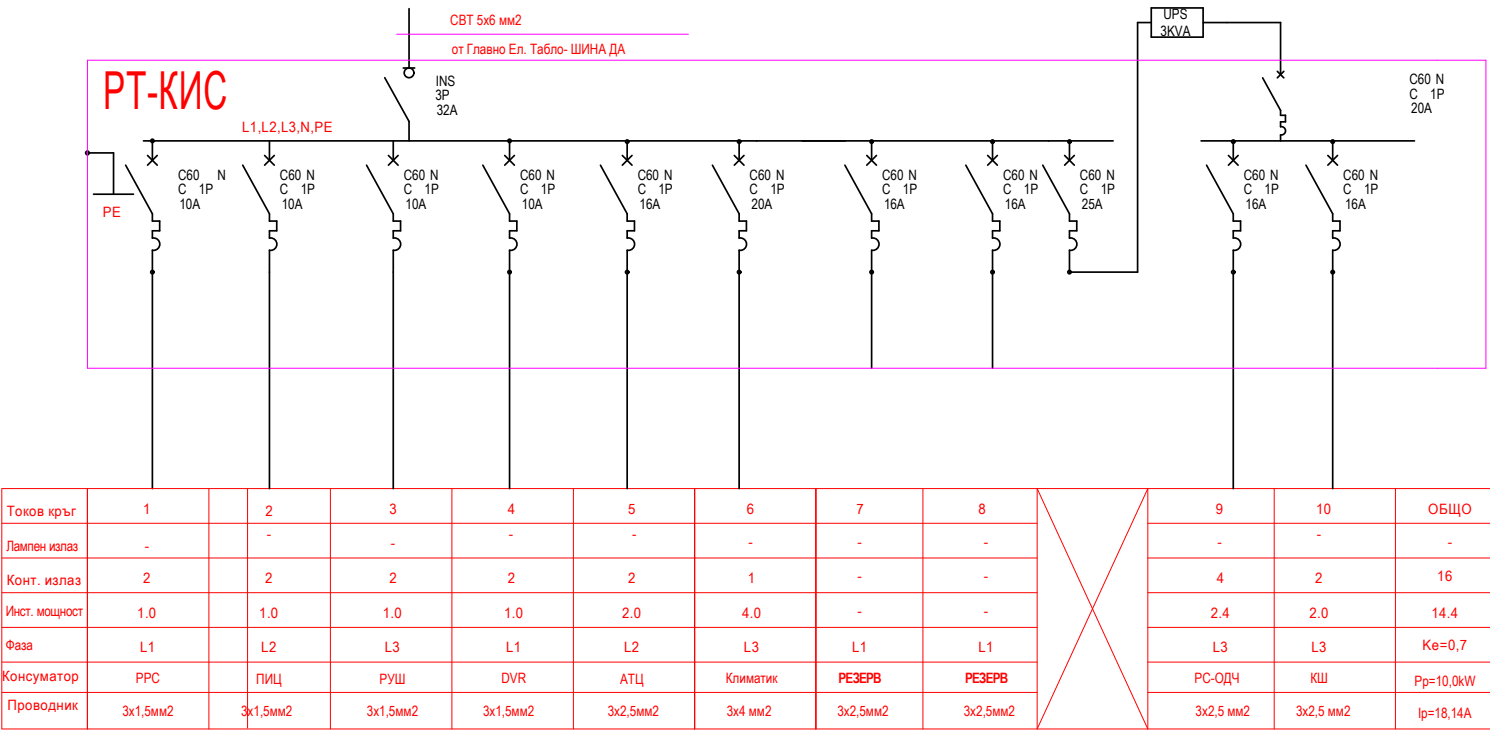


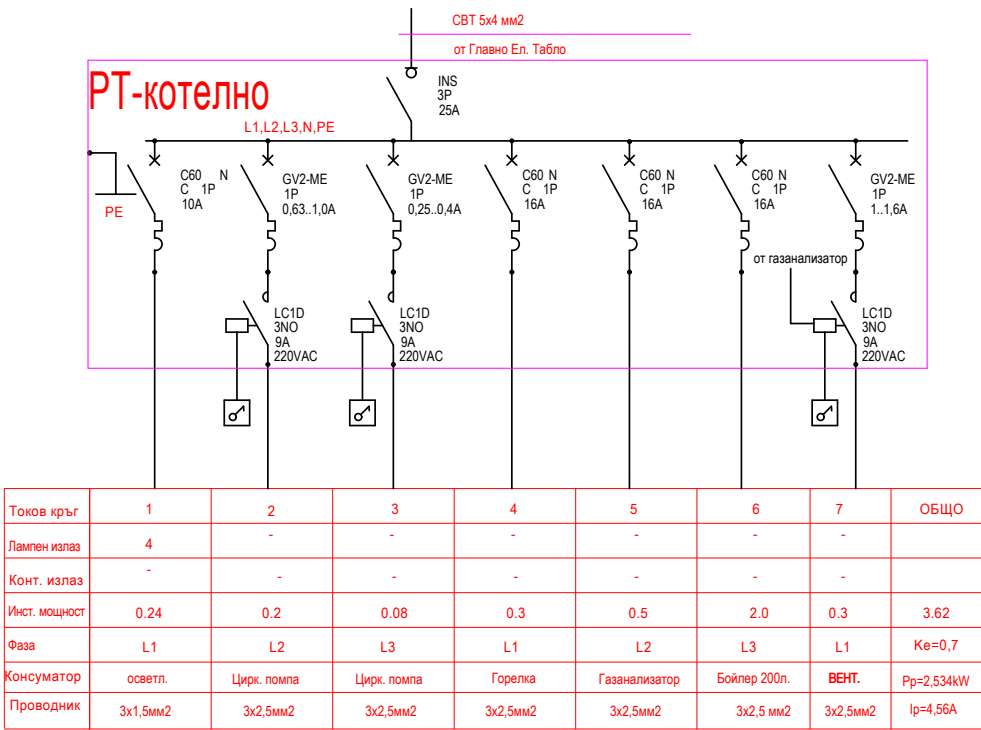

СХЕМИ ЕЛ. ТАБЛА
ПРОЕКТАНТ : инж. Зл. Байчева

ОБЕКТ : Изграждане на нова сграда
за нуждите на РУП Карнобат при ОДМВР -Бургас

ПРИЛОЖЕНИЕ 2/3