

Ситуация - 3 етап премахване арест,домакин, изграждане газопровод, IT и тлф. връзка

ВРЕМЕННИ ПЪТНИ ЗНАЦИ:

- T** Премини на отсрещния тротоар
- T 17.2** Временен знак T17.2 -Табела с текст: "Внимание вход за строителен обект"
- STOP Б2** Временен знак Б2 -Табела с текст: "Спри!Пропусни движещите се по път с предимство"


- В1** Забранено е влизането на превоз. средства (по време на свързването подземната инфраструктура)

- съществуваща сграда
- готова сграда
- премахване
- преустройство
- скеле
- газопровод
- IT и тлф.
- ел. касети

- Евакуационна пътека
- Рискови работни места
- Табелки и знаци по ЗБУТ
- Места за складиране на отпадъци
- Място за мед. помощ
- Противопожарна екипировка

ЛЕГЕНДА

- Бл. А
- Бл. Б
- Бл. Г
- Вход - Изход
- Ограда
- Фургон за техн. р-тел
- Фургон за работници
- Закрит склад
- Съществуващо ел.табло
- Информационна табела
- Място за складиране на отпадъци
- Клозет
- Място за измиване на стр. механизация
- Вода
- Склад арматура
- Склад кофраж
- Открит склад
- Бетоновоз
- Бетонпомпа
- Товаро Разтоварна п-ка
- Хаспел
- Склад за тухли
- Склад за фаянс
- Склад за сухи стр. разтвори
- Скеле

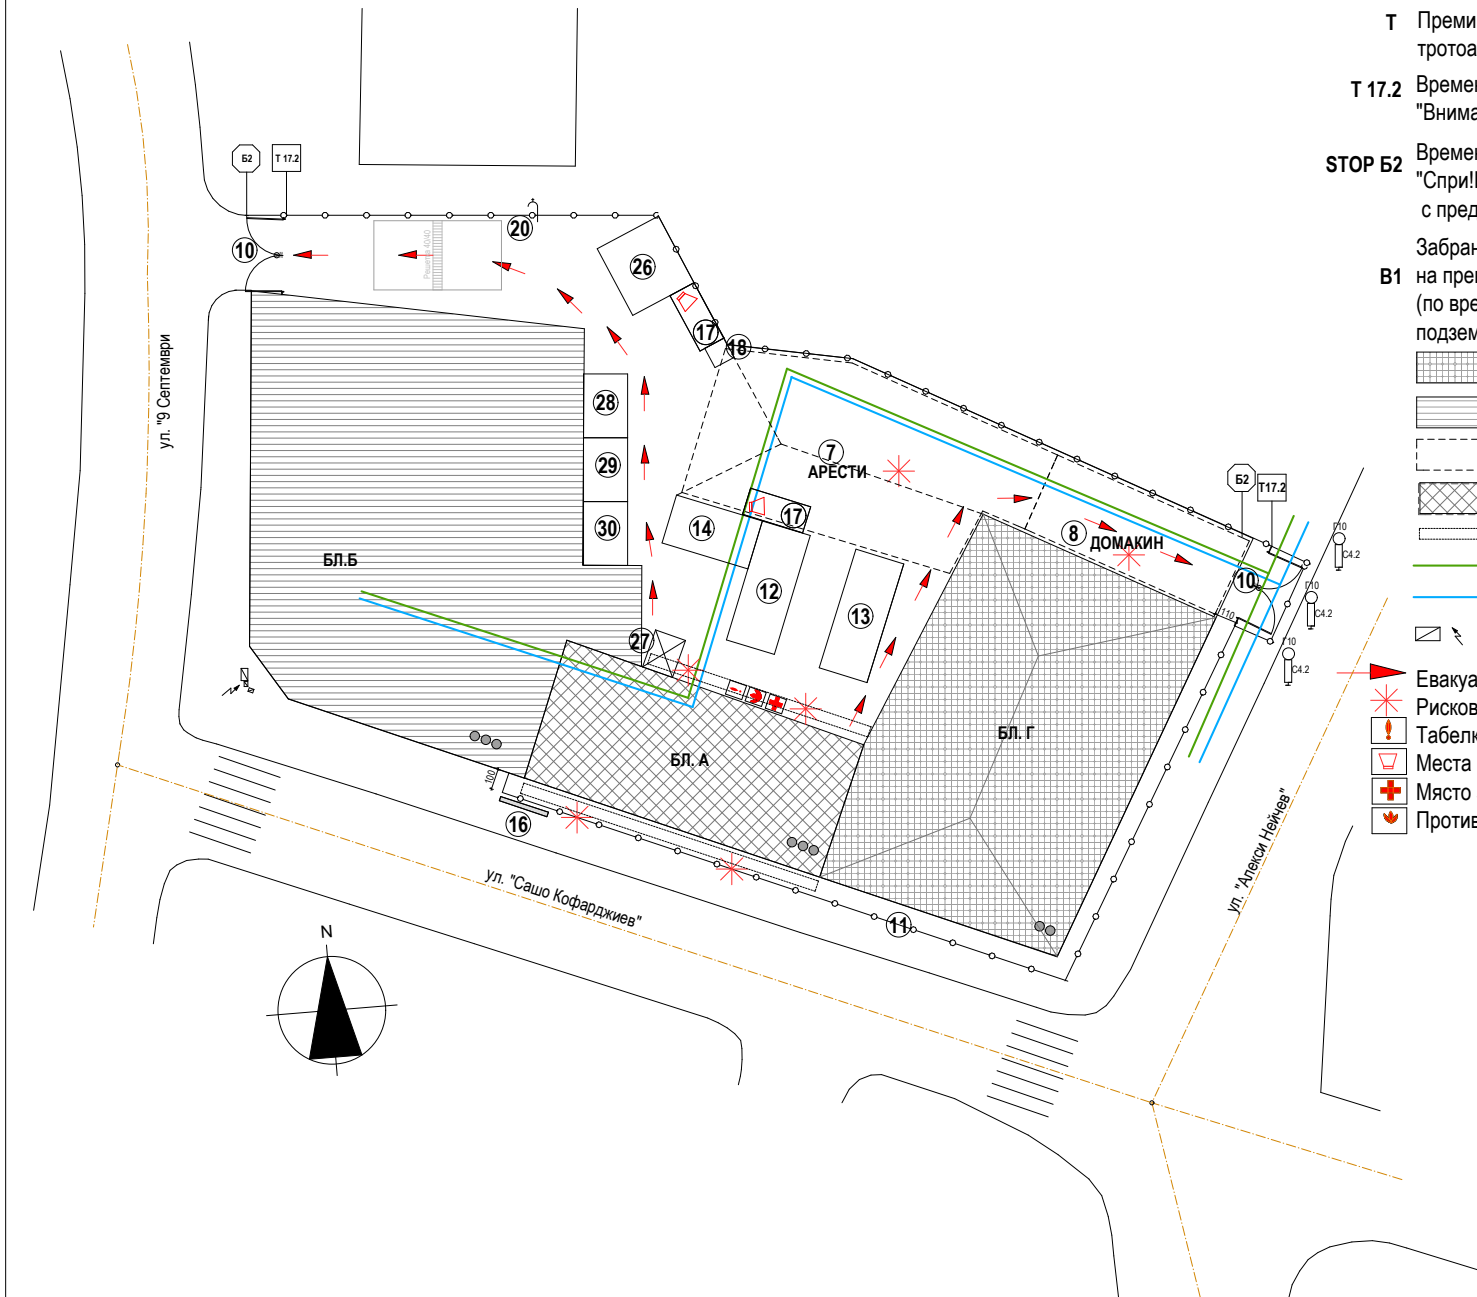

		Възложител: ОДМВР - БУРГАС		
ОБЕКТ: Изграждане на нова сграда за нуждите на РУП Карнобат при ОДМВР - Бургас		съгласувал:		
ЧАСТ: ПБЗ		МАЩАБ 1: 250	ФАЗА: ТП	ЧЕРТЕЖ № 4
ГЛ. ПРОЕКТАНТ арх. С. Осенски		СЪГЛАСУВАЛИ		ПОДПИС:
ПРОЕКТАНТ на ЧАСТТА инж. Л. Ангелов	инж. Зл. Байчева	АРХИТЕКТУРА	арх. Осенски	
		КОНСТРУКЦИИ	инж. Тодоров	
		ВИК	инж. Г. Георгиев	
		ЕЛЕКТРО	инж. Байчева	
		ОВ,топлотехника	инж. Тошкова	
		ВП	инж. Прокопиев	
		ПБЗ	инж. Л. Ангелов	
		Пожарна безоп.	инж. Кр. Георгиев	