

Ситуация - 5 етап Премахване бл. Г Вертик.планировка

ВРЕМЕННИ ПЪТНИ ЗНАЦИ:

T Премини на отсрещния тротоар

T 17.2 Временен знак T17.2 -Табела с текст: "Внимание вход за строителен обект"

STOP B2 Временен знак B2 -Табела с текст: "Спри!Пропусни движещите се по път с предимство"

Забранено е влизането

B1 на превоз. средства
(по време на свързването подземната инфраструктура)

ЛЕГЕНДА

1. Бл. А

2. Бл. Б

9. Бл. Г

11.Масивна ограда

готови сгради

премахване

верт. планировка,
благоустрояване
нова ограда


ел. касети

Табелки и знаци по ЗБУТ

Места за складиране на отпадъци

Място за мед. помощ

Противопожарна екипировка

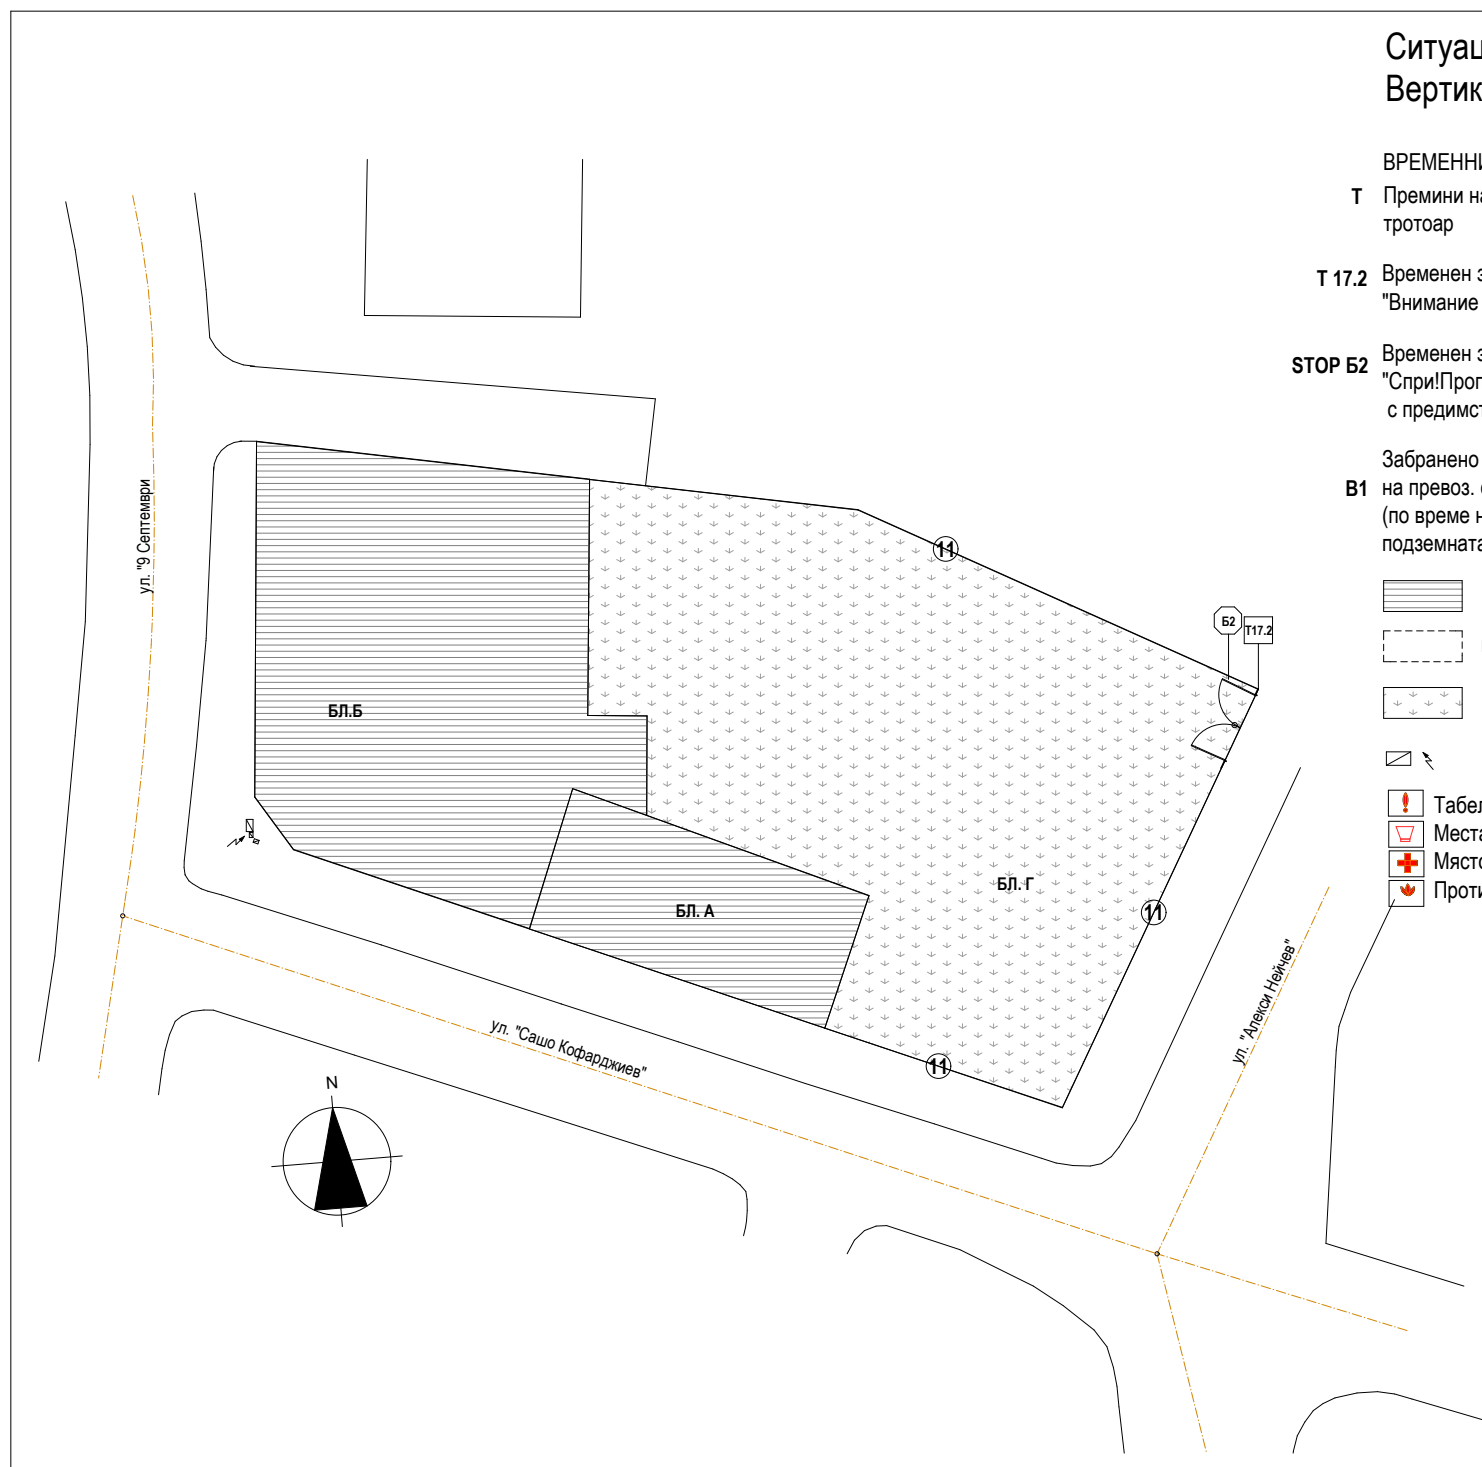

 “ГеоТоп” – 3rd Generation” Сградата „Нова Европа“ ВЪТ. етаж 188837021, email: info@geotop.bg		Възложител: ОДМВР - БУРГАС			
ОБЕКТ: Изграждане на нова сграда за нуждите на РУП Карнобат при ОДМВР - Бургас		Наименование на чертеж: 5 ЕТАП		дата:	размер:
				III 2016	A3
ЧАСТ: ПБЗ		МАЩАБ 1: 250	ФАЗА: ТП	ЧЕРТЕЖ № 6	
ГЛ. ПРОЕКТАНТ арх. С. Осенски		СЪГЛАСУВАЛИ			ПОДПИС :
ПРОЕКТАНТ НА ЧАСТТА инж. Л. Ангелов		АРХИТЕКТУРА		арх. Осенски	
		КОНСТРУКЦИИ		инж. Тодоров	
		ВИК		инж. Г. Георгиев	
		ЕЛЕКТРО		инж. Байчева	
		ОВ,топлотехника		инж. Тошкова	
		ВП		инж. Прокопиев	
		ПБЗ		инж. Л. Ангелов	
		Пожарна безоп.		инж. Кр. Георгиев	
инж. Зл. Байчева					