


91

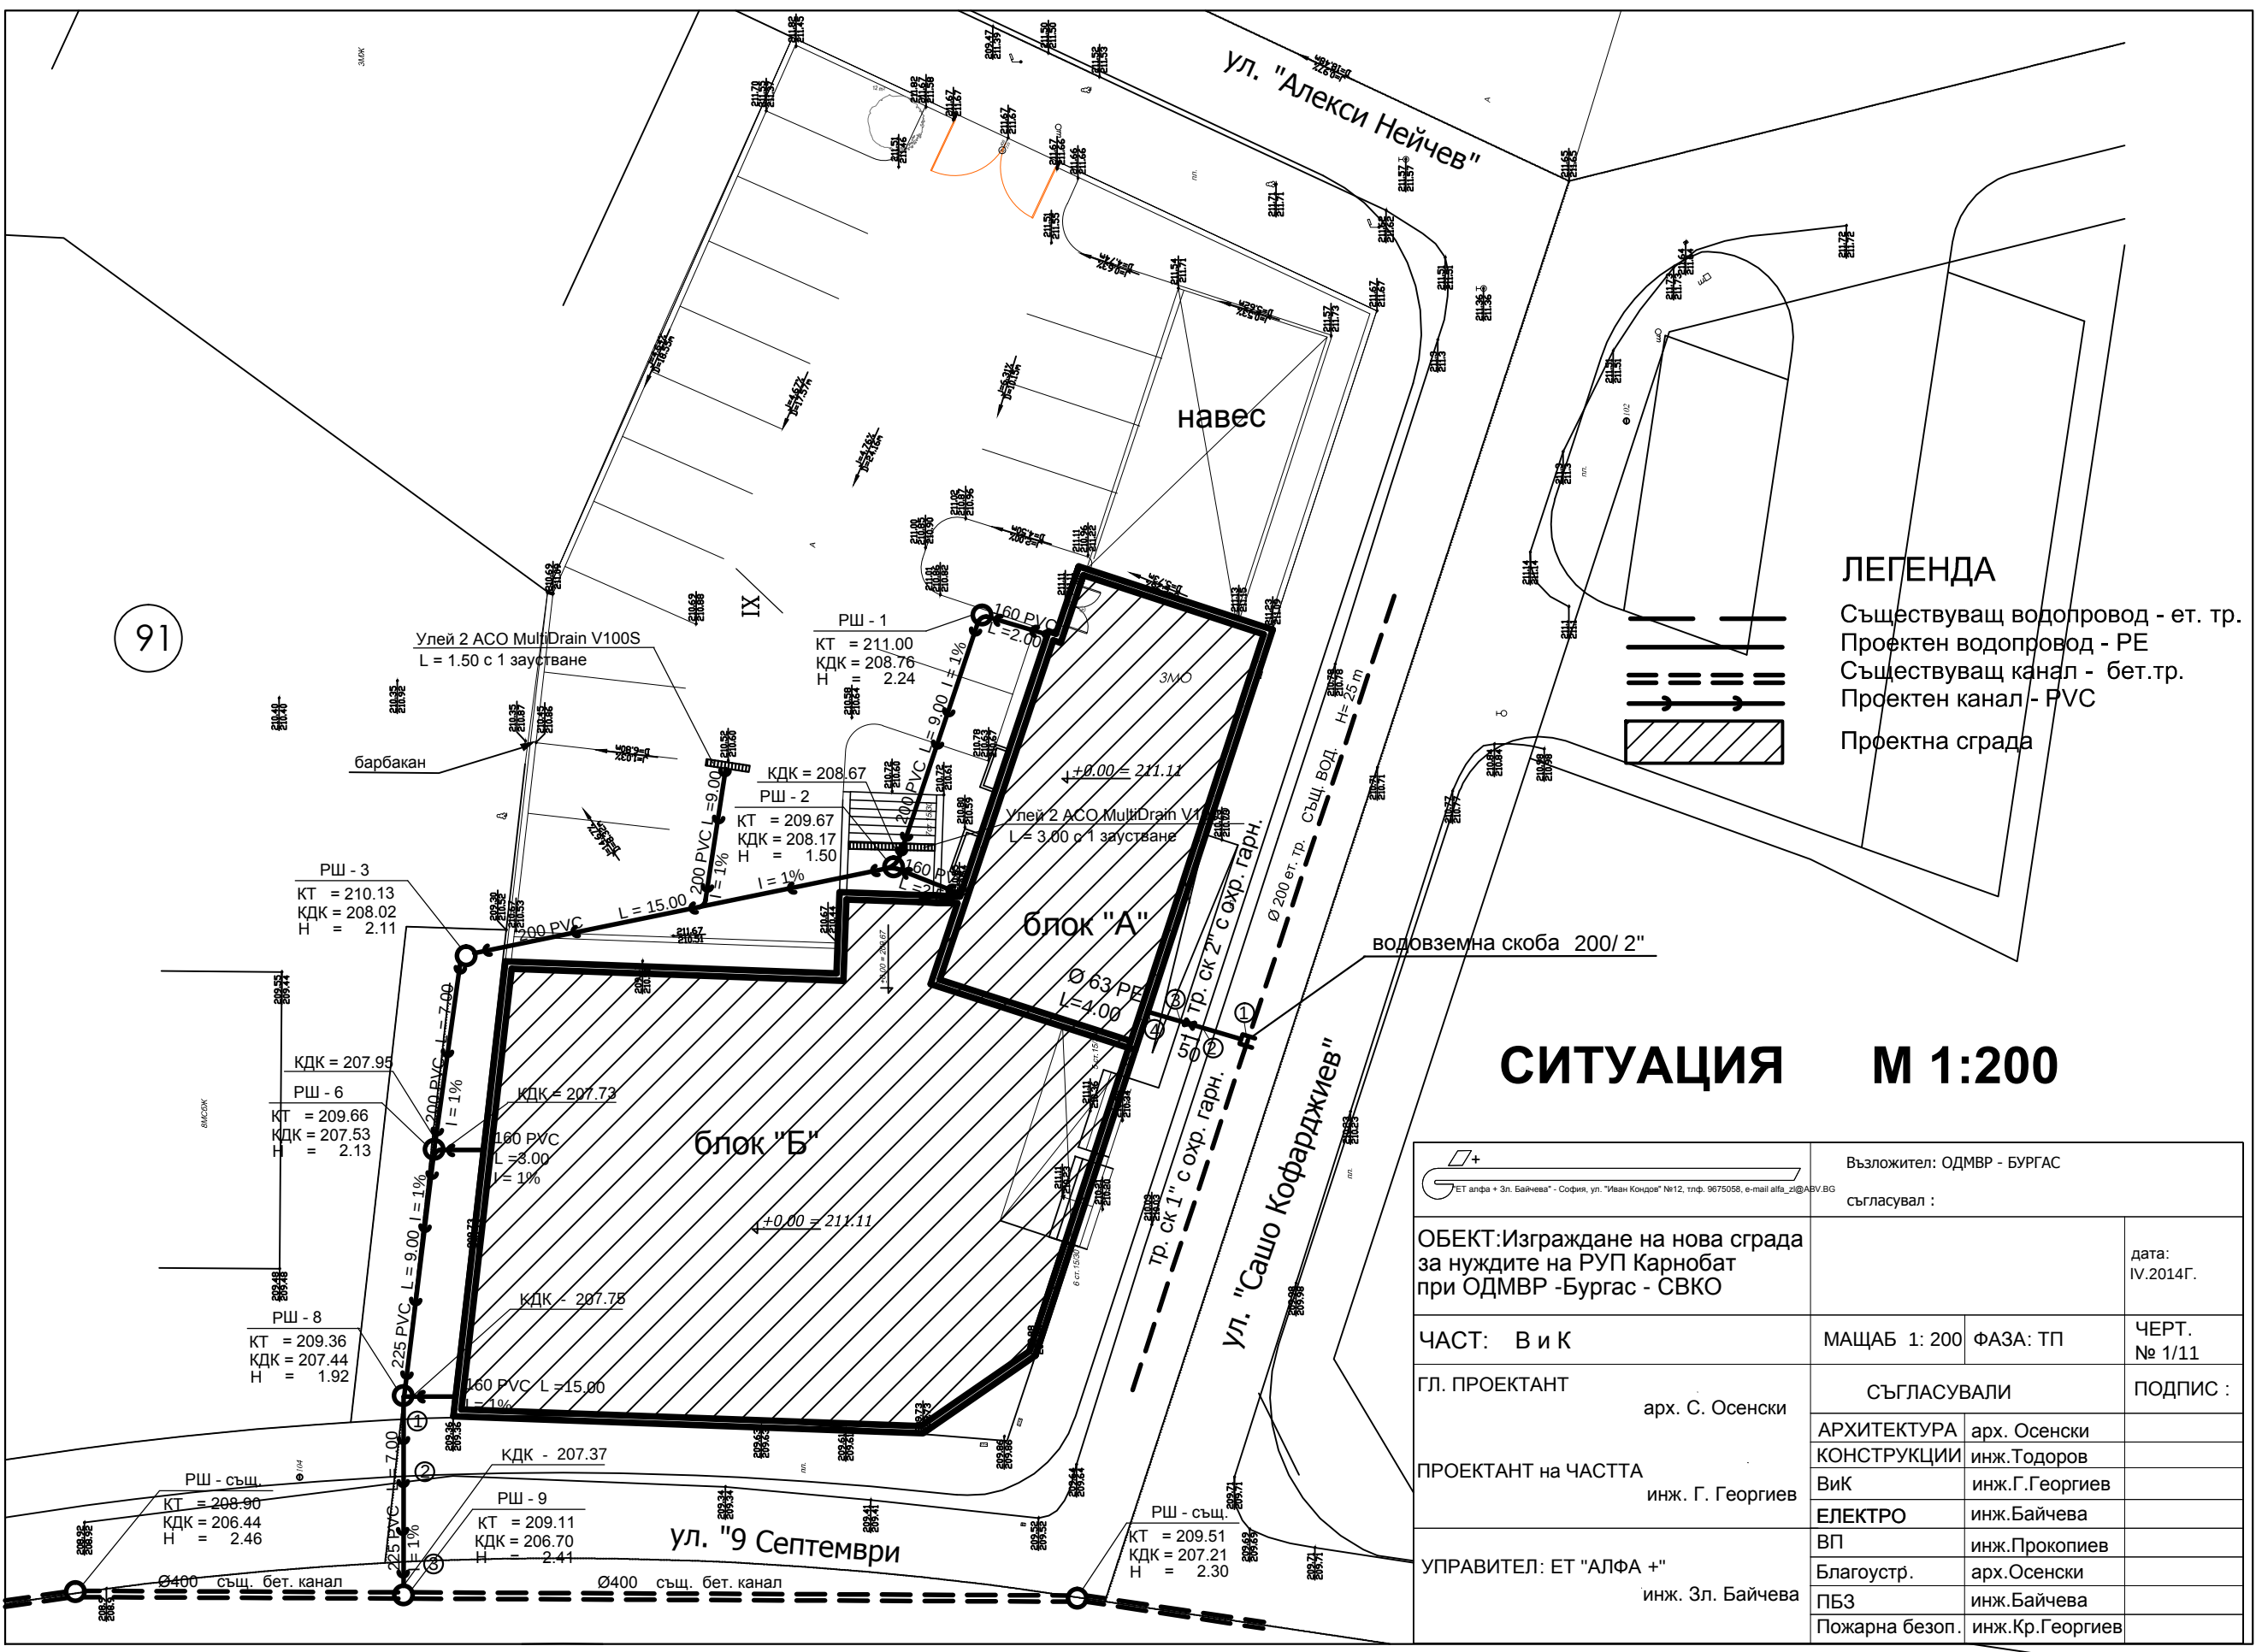

ЛЕГЕНДА

Съществуващ водопровод - ет. тр.
Проектен водопровод - РЕ
Съществуващ канал - бет.тр.
Проектен канал - PVC
Проектна сграда

СИТУАЦИЯ М 1:200

Възложител: ОДМВР - БУРГАС		Съгласувал :	
ОБЕКТ:Изграждане на нова сграда за нуждите на РУП Карнобат при ОДМВР -Бургас - СВКО		дата: IV.2014Г.	
ЧАСТ: В и К	МАЩАБ 1: 200	ФАЗА: ТП	ЧЕРТ. № 1/11
ГЛ. ПРОЕКТАНТ	арх. С. Осенски	ПОДПИС :	
ПРОЕКТАНТ на ЧАСТТА	инж. Г. Георгиев	СЪГЛАСУВАЛИ	
УПРАВИТЕЛ: ЕТ "АЛФА +" инж. Зл. Байчева		АРХИТЕКТУРА	арх. Осенски
		КОНСТРУКЦИИ	инж.Тодоров
		ВиК	инж.Г.Георгиев
		ЕЛЕКТРО	инж.Байчева
		ВП	инж.Прокопиев
		Благоустр.	арх.Осенски
		ПБЗ	инж.Байчева
		Пожарна безоп.	инж.Кр.Георгиев