



Котражен план на стб. плоча над канали

M 1:50

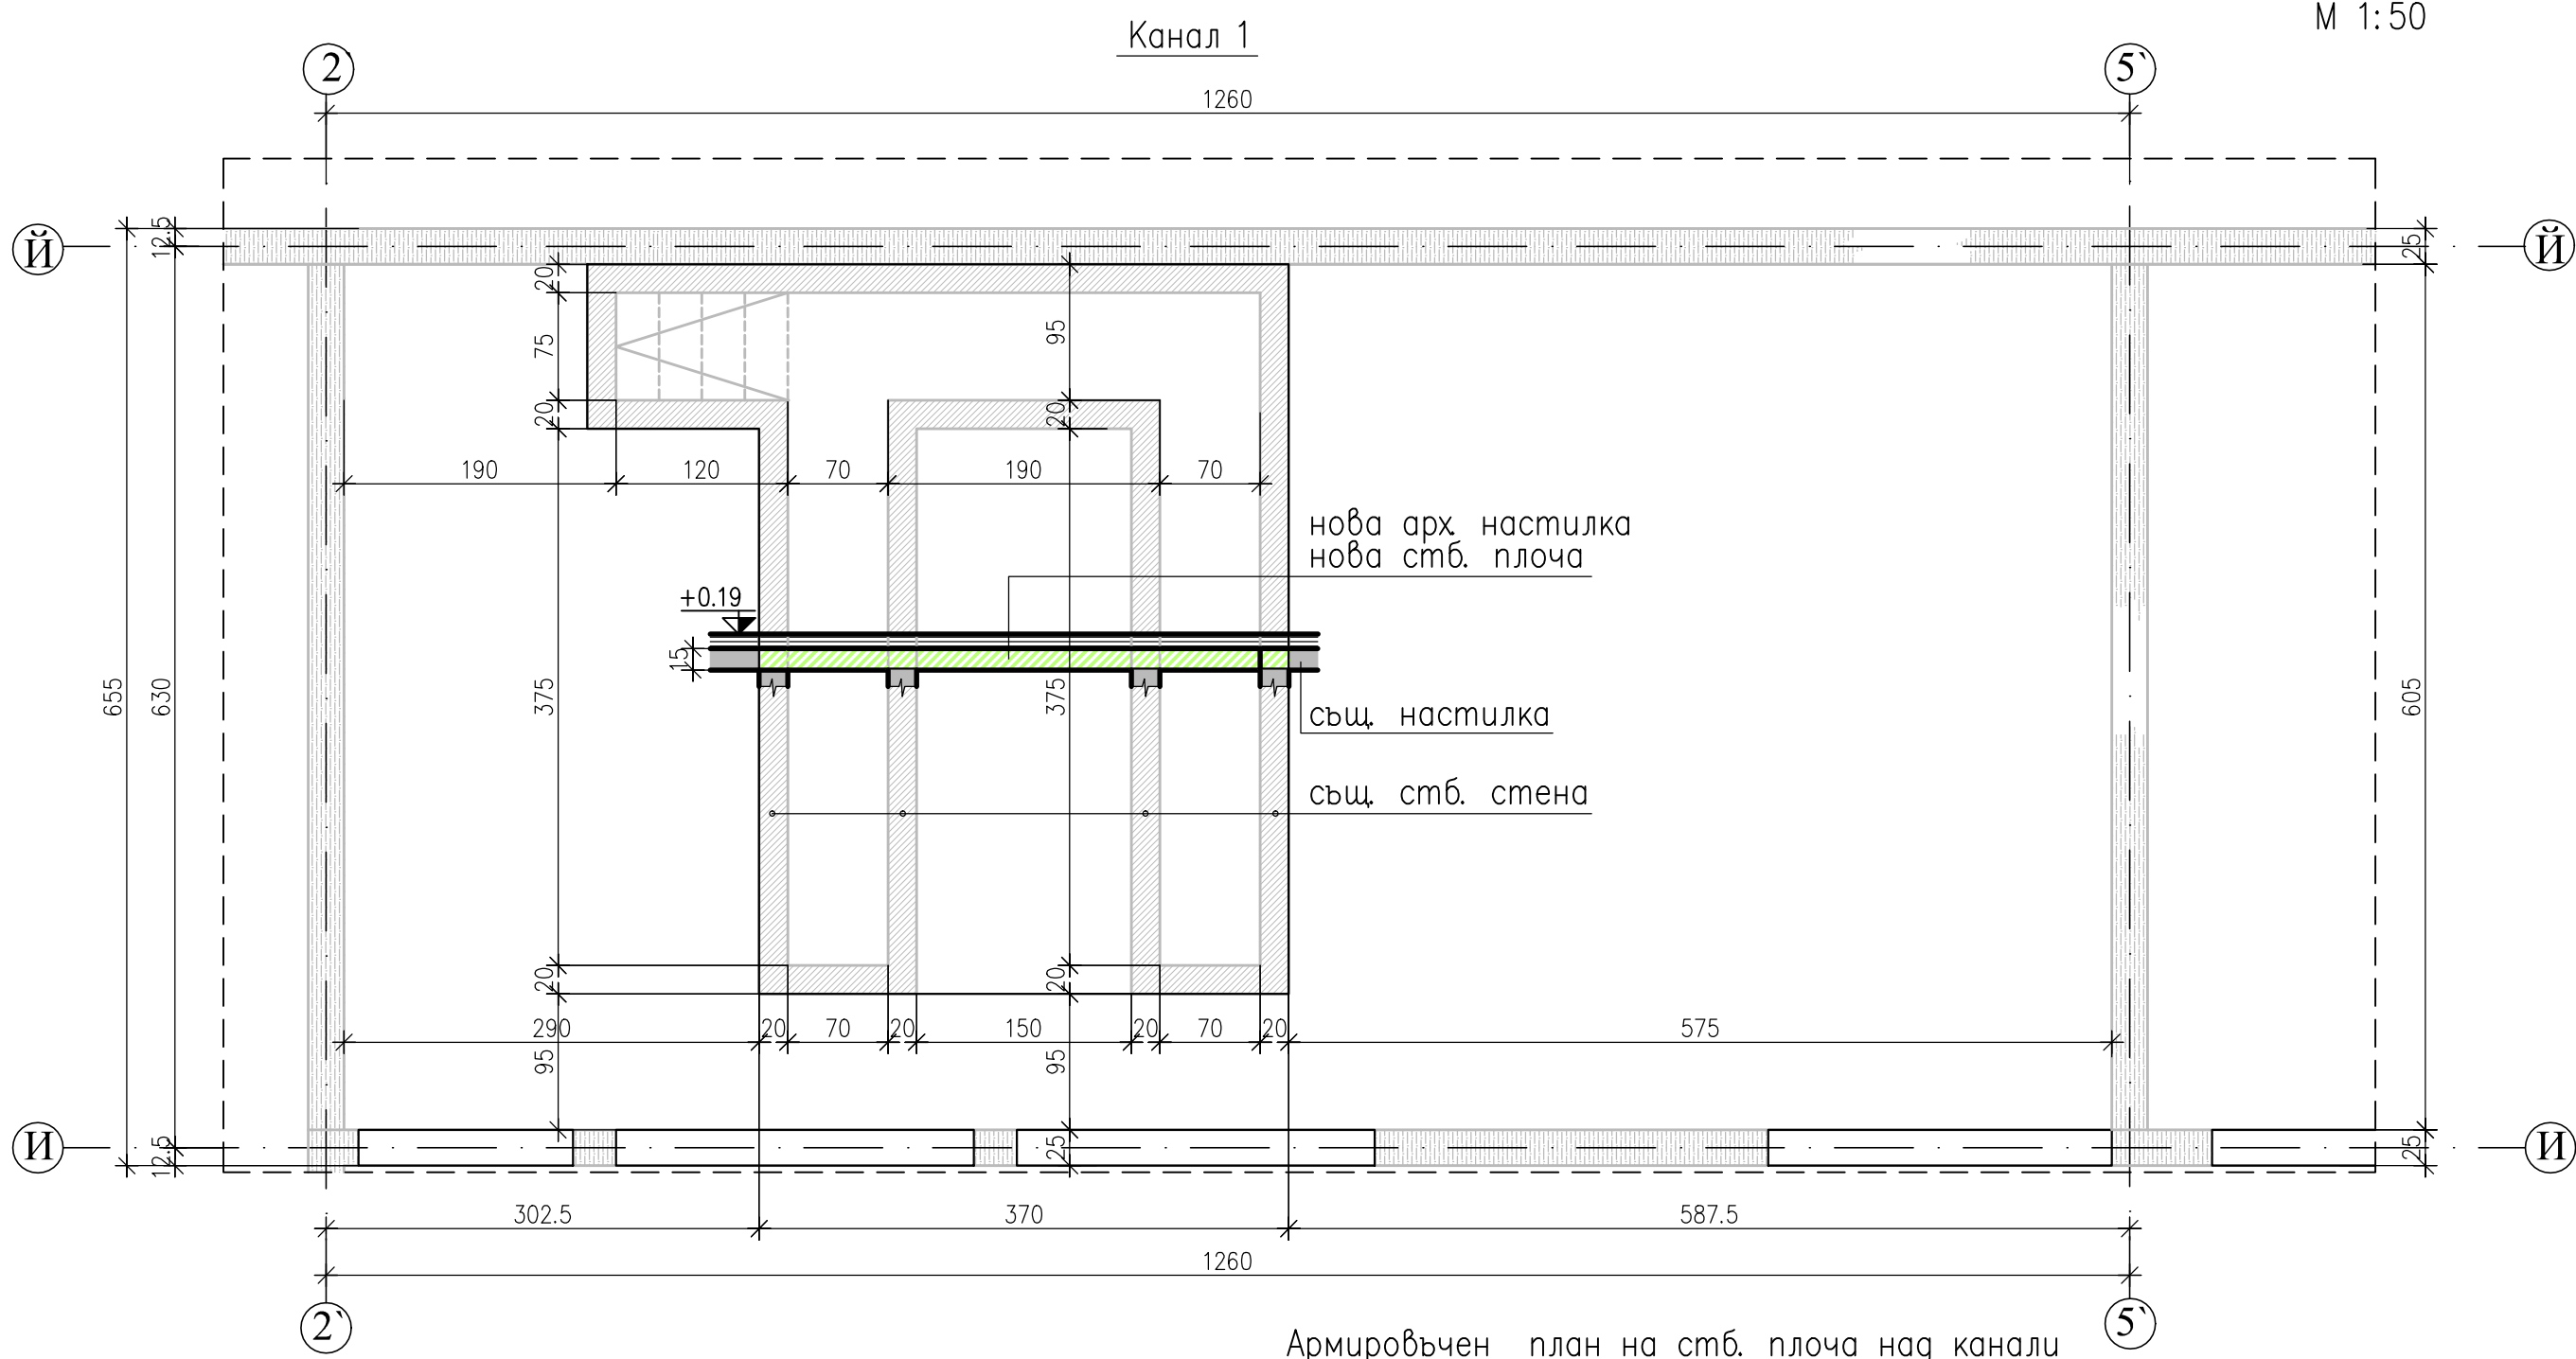


Армировъчен план на стб. плоча над канали


M 1:50

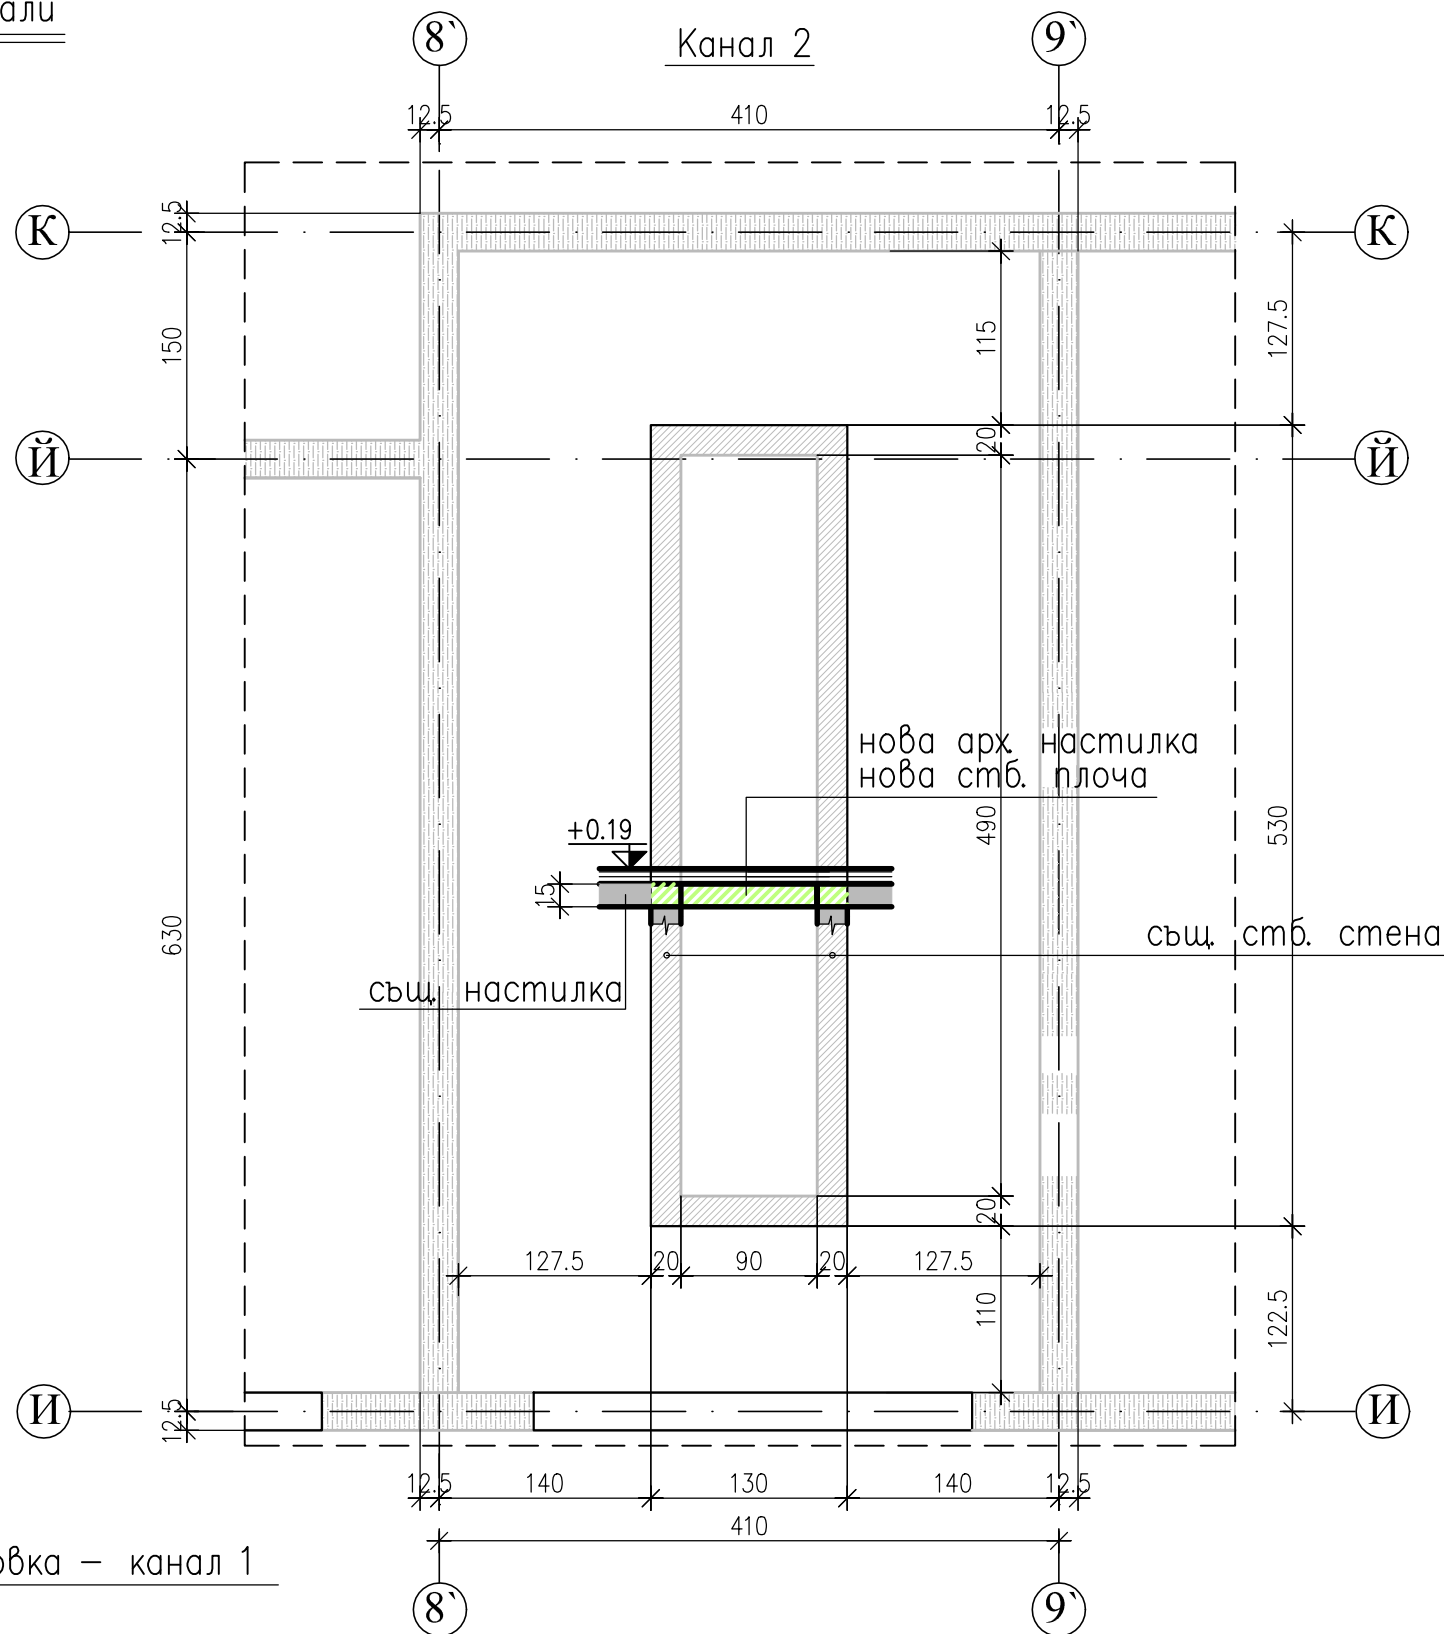


Горна армировка – канал 1

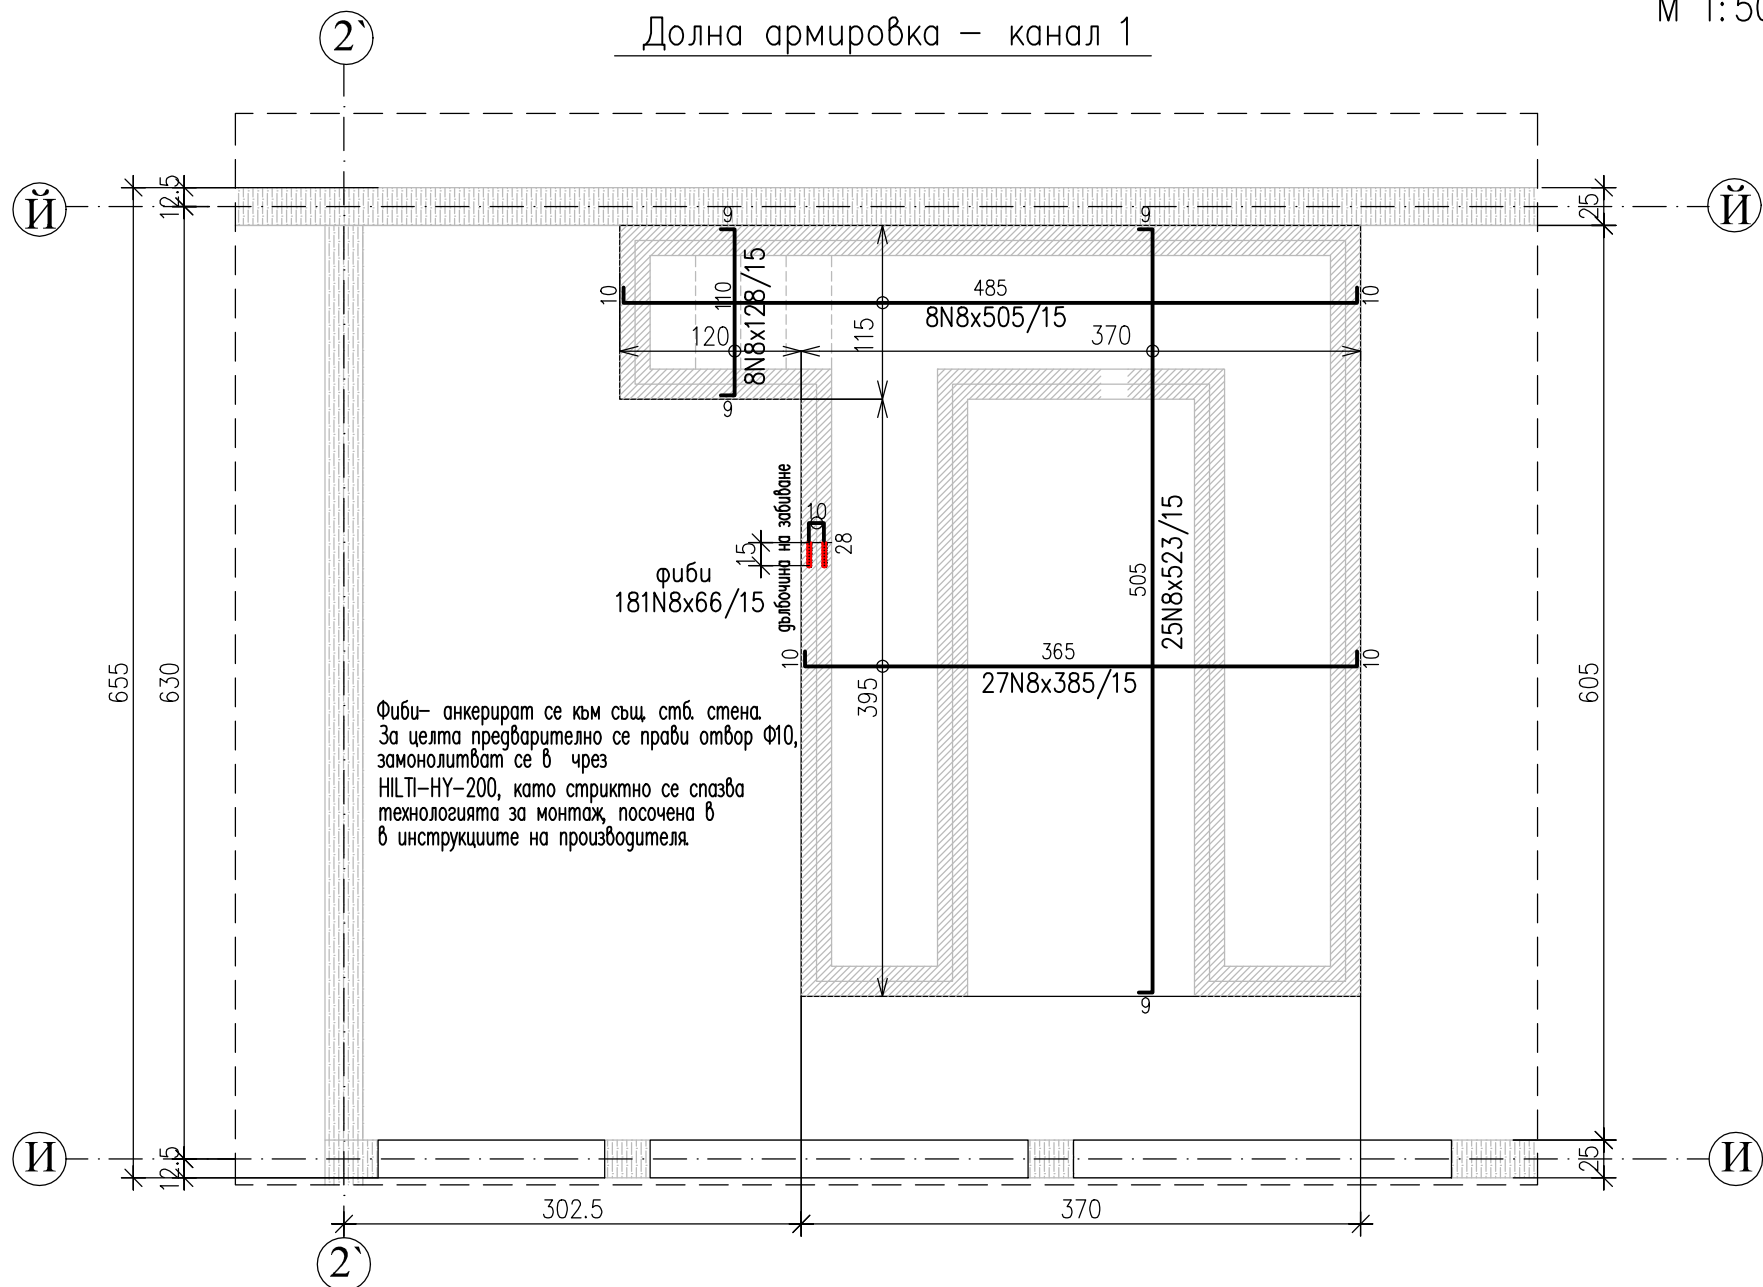


Долна армировка – канал 1

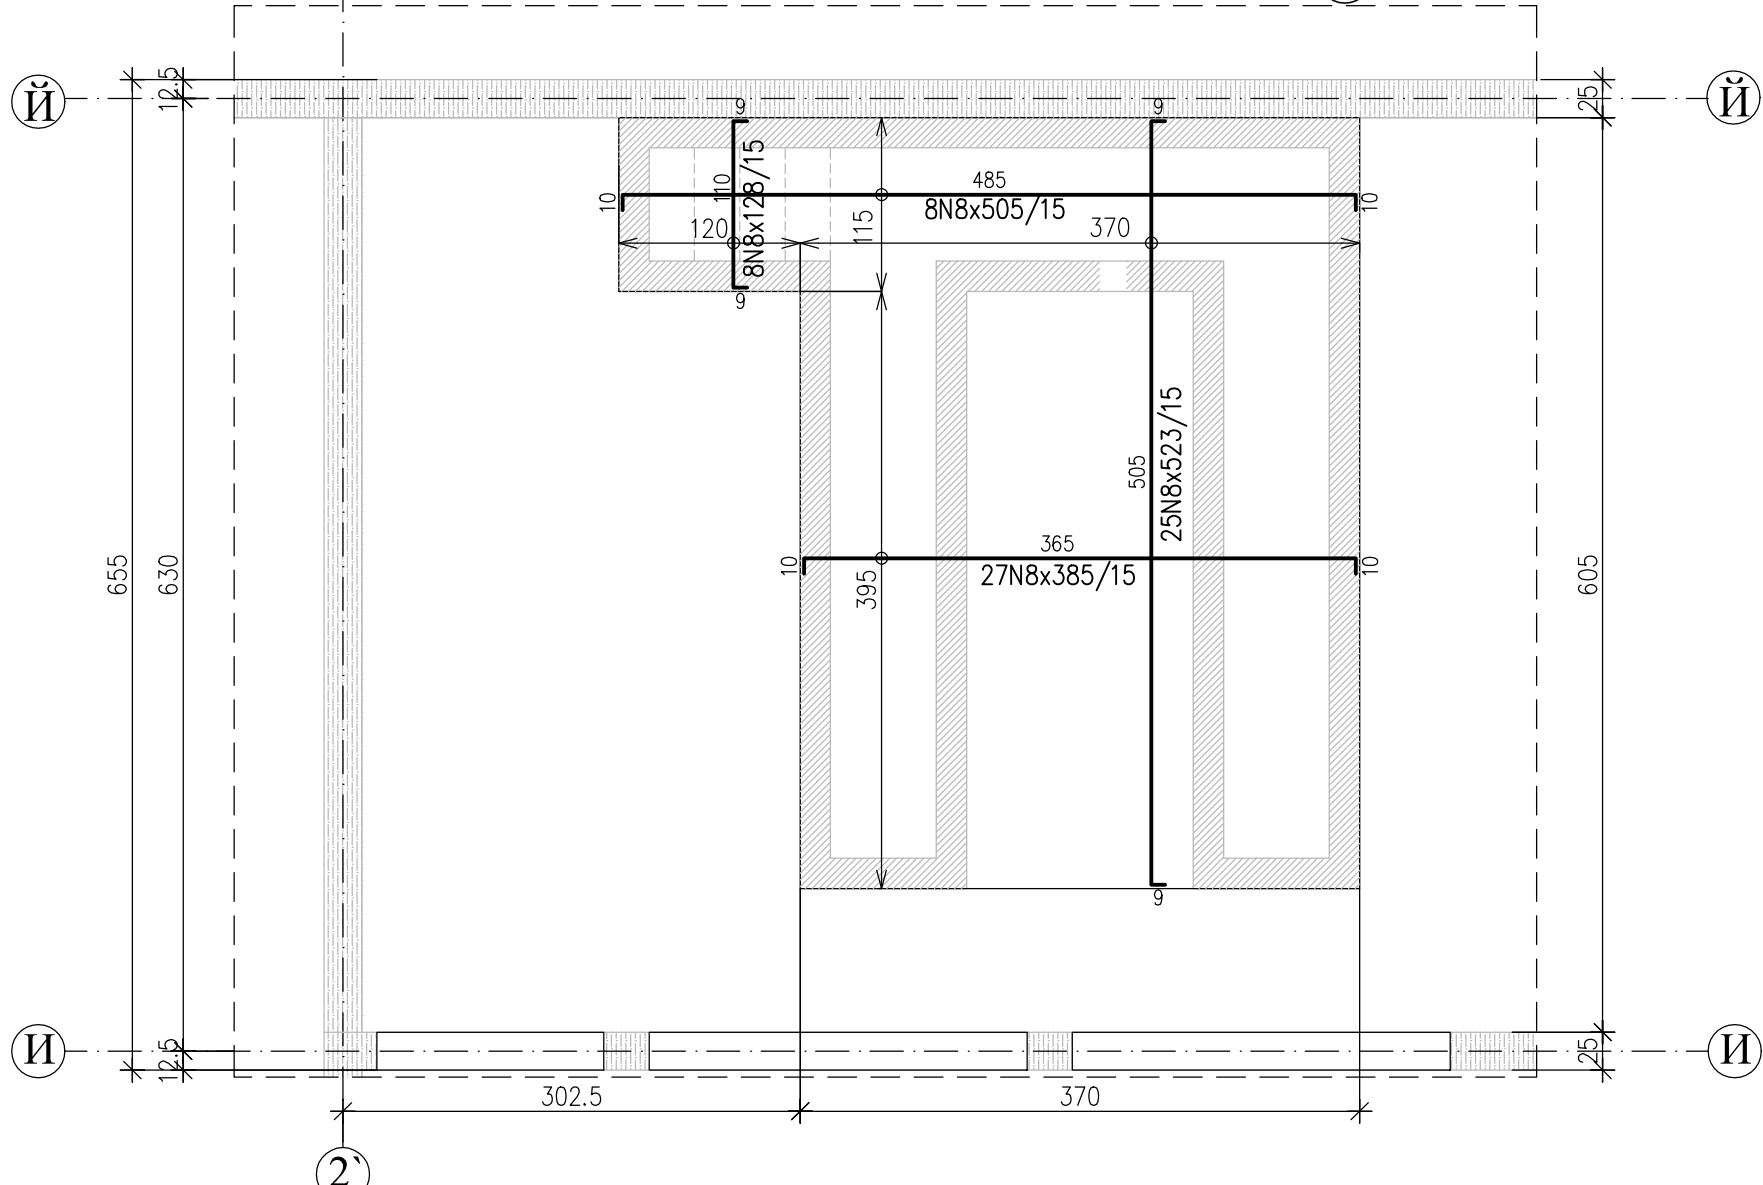

Горна армировка – канал 2

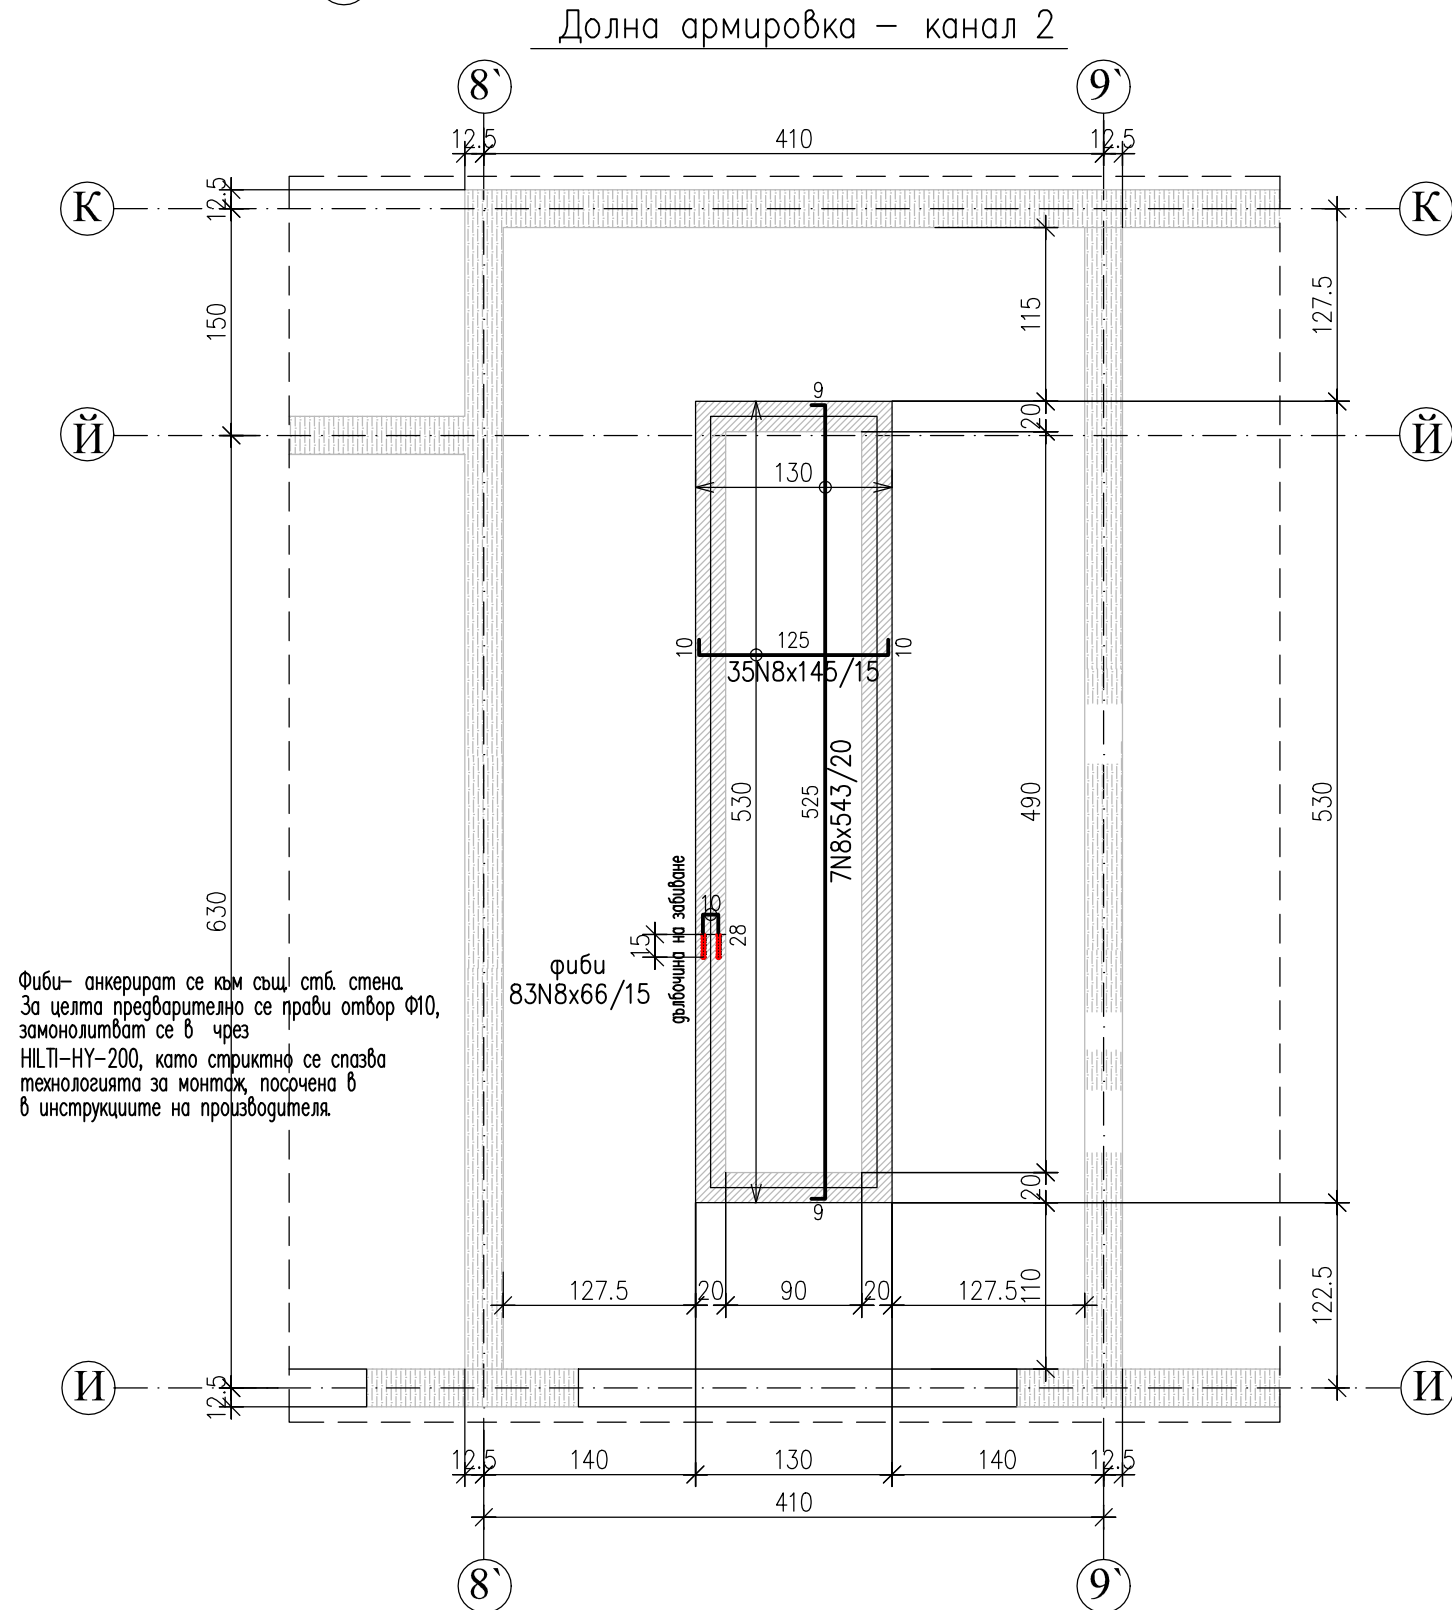

Долна армировка – канал 2

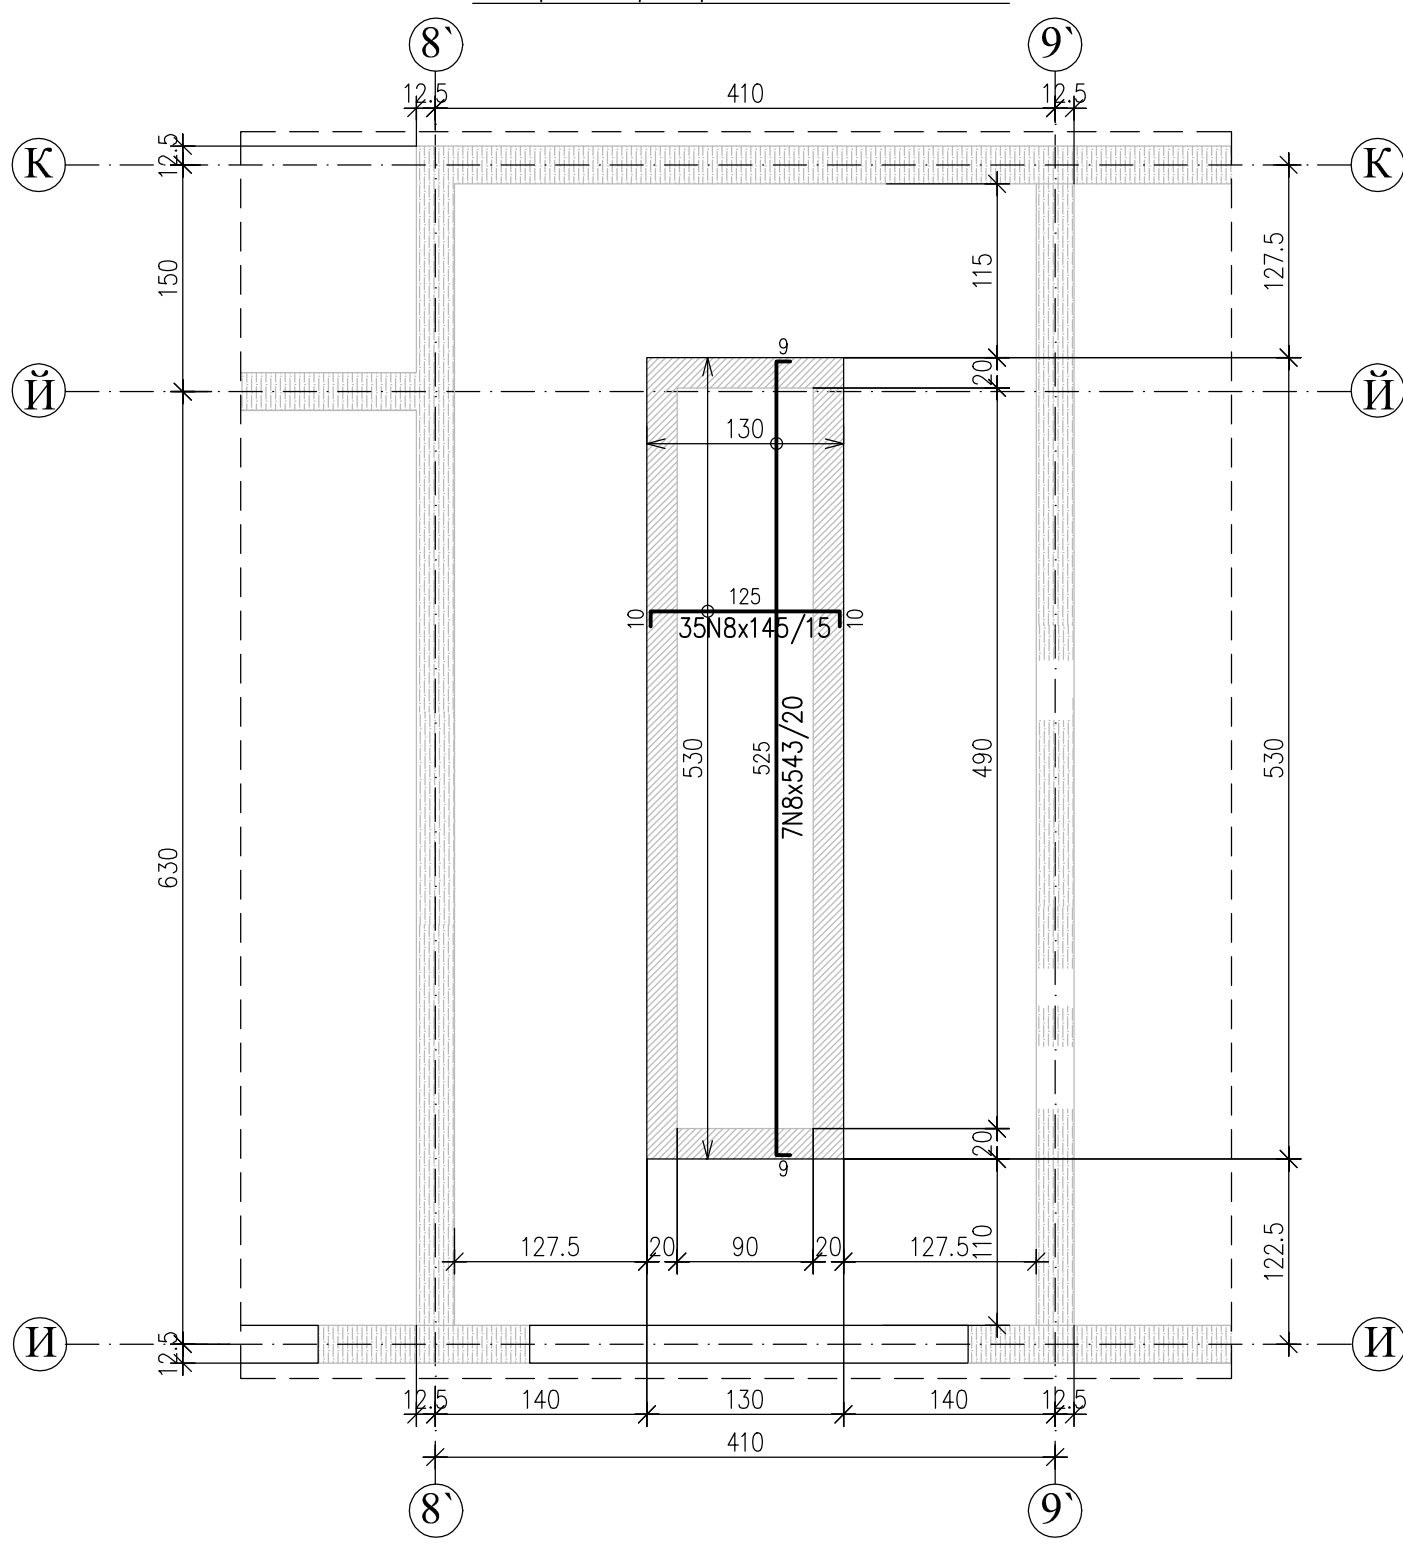


СПЕЦИФИКАЦИЯ НА АРМИРОВКАТА

Стомана	AIII
Диаметър	N8
Дължина, cm	92244
Тегло, kg	364,4
Общо, kg	364,4

Забележки

1. Да се премахне съществуващата настилка.
2. Да се изкърти съществуващата стоманобетонна плоча - настилка до нивото на долен ръб съществуваща настилка, по посочения контур. Да се разкърти бетона в стоманобетонните стени без да се реже армировката - както в стените, така и в прилежащата настилка.
3. За осъществяване на връзката нова стоманобетонна плоча - съществуващи стени, да се набият фиби.
4. Преди полагане на армировката, бетонните повърхности да бъдат предварително обработени - добре почистени, измити и обработени с бетон - контакт.
5. При изпълнение на анкерването да се спазват строго изискванията на фирмата HILTI. Продуктите на фирмата HILTI могат да бъдат заменени с еквивалентни продукти на други фирми със същите показатели или по-високи.
6. Преди започване на работа да се проверят всички размери от място. При евентуално разминаване да се потърси проектанта конструктор.
7. Материали: - Бетон клас по якост на натиск: C20/25 с f_{ck}=25 MPa по БДС EN 206-1/NA Армировка клас B500 - f_{yd}=434 MPa по БДС EN 9252 означена с N
8. Бетоново покритие на армировката 2.5cm.
9. Да се осигури много добро вибриране на бетона.
10. През време на извършването на строително-монтажните работи да се спазват всички изисквания на "Закона за безопасни условия на труд", както и предписанията на Правилника по ТБТ-82 за СМР в съответствие с ПИПСМР-77.
11. Преди започване на работа да се огледат всички чертежи. Ако има въпроси да се решат съвместно с проектанта - конструктор. Не се разрешават промени или замени без неговото писмено съгласие.
12. Всички СМР-та по част Конструктивна да бъдат приети от проектанта или специализиран.

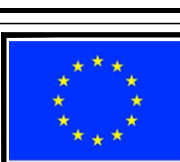 ЕВРОПЕЙСКИ СЪЮЗ ЕВРОПЕЙСКИ СТРУКТУРНИ И ИНВЕСТИЦИОННИ ОСНОВИ		 ОКОЛНА СРЕДА	
"Изготвяне на инвестиционни проекти за реконструкция и модернизация на центрове за повишаване готовността на населението за реакция при наводнения"			
ВЪЗЛОЖИТЕЛ:			
Главна дирекция "Пожарна безопасност и защита на населението" - МВР гр. София 1309, ул. "Пиротска" № 171А			
ИЗПЪЛНИТЕЛ:			
"АРХОНТ" ЕООД гр. София, ул. "Акад. Борис Стефанов" №17			
ОБЕКТ:			
Допълнително инвестиционно проектиране на център за повишаване готовността на населението за реакция при наводнения в УПИ-III, кв.344, ул.Строител, гр. Шумен, (ПИ с идент. № 83510.669.5) -Учебен център			
ФАЗА:	ТЕХНИЧЕСКИ ПРОЕКТ	04.2020г.	
ЧАСТ:	КОНСТРУКЦИИ	I.03	
ЧЕРТЕЖ:	УЦ-КОТРАЖЕН И АРМИРОВЪЧЕН ПЛАН НА НОВА СТОМАНОБЕТОННА ПЛОЧА НАД КАНАЛИ		M 1:50
РЪКОВОДИТЕЛ ПРОЕКТ	арх. Иво Тренчев		
ПРОЕКТАНТ	инж. Маринка Ангелова		
име на файл: PB2N_SHU_CEN_CO_02- dopylnenie.dwg			
Проектът се финансира от Кохезионния фонд на Европейския съюз и от държавния бюджет на Република България чрез оперативна програма „Околна среда 2014-2020 г.“			