




Детайл за възстановяване на проектно сечение на стоманобетонни стени RW04;05;06

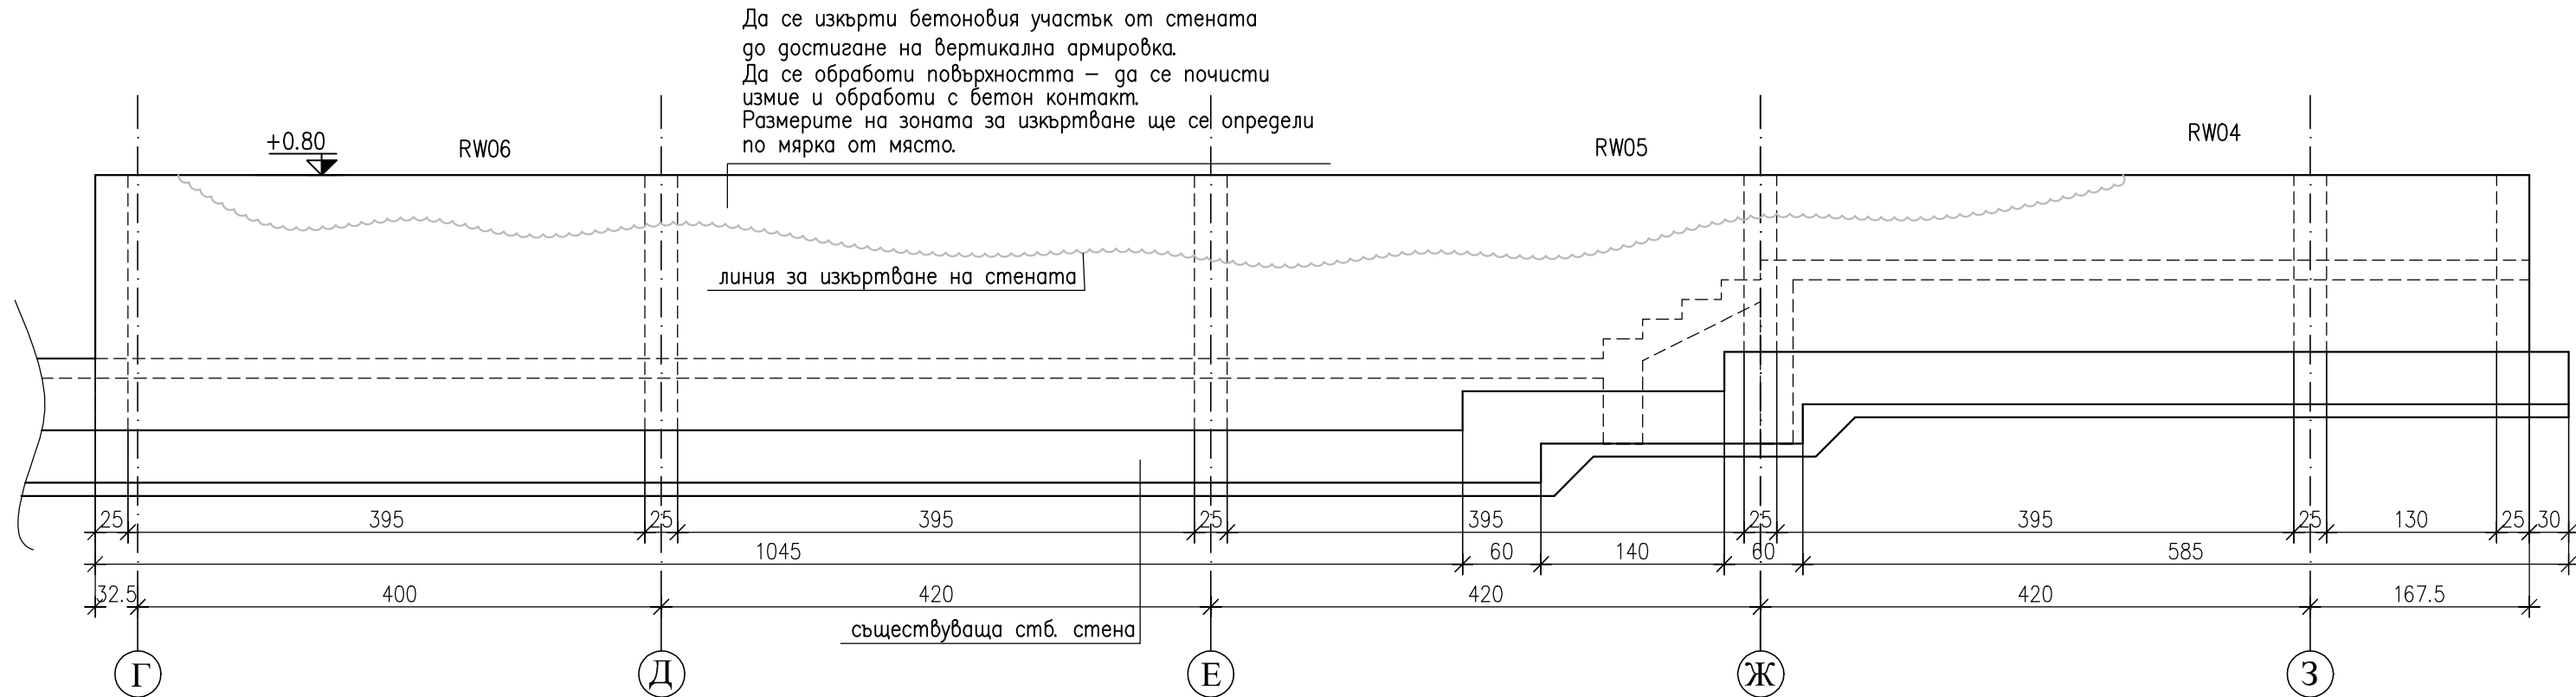

След изкъртване на неармирания участък от стената да се премине към възстановяване на проектното и сечение.

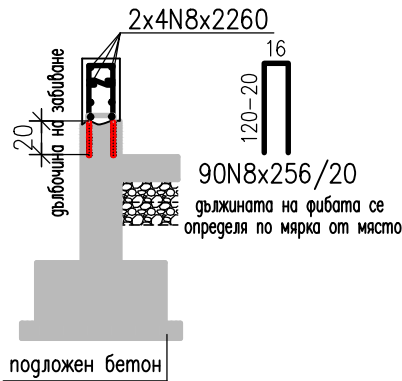

Фибри- анкерират се към същ. стб. стена.
За целта предварително се прави отвор Ф10,
замонолитват се в чрез
HILTI-HY-200, като стриктно се спазва
технологията за монтаж, посочена в
в инструкциите на производителя.

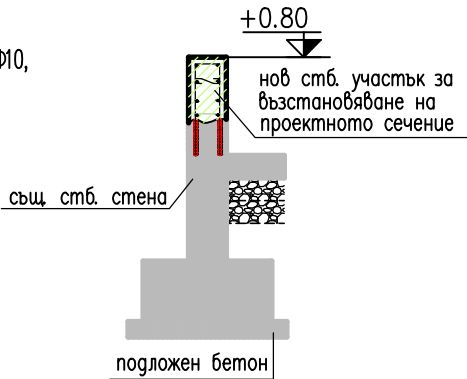

Забележки

- Материали: - Бетон клас по якост на натиск: C20/25 с f_{ck}=25 MPa по БДС EN 206-1/NA
Армировка клас B500 - f_{yd}=434 MPa по БДС EN 9252 означена с N
- Бетоново покритие на армировката 4.5см.
- Да се осигури много добро вибриране на бетона.
- През време на извършването на строително- монтажните работи да се спазват всички изисквания на "Закона за безопасни условия на труд", както и предписанията на Правилника по ТБТ-82 за СМР в съответствие с ПИПСМР-77.
- Преди започване на работа да се огледат всички чертежи. Ако има въпроси да се решат съвместно с проектанта - конструктор. Не се разрешават промени или замени без неговото писмено съгласие.
- Всички СМР- та по част Конструктивна да бъдат приети от проектанта или специалист.

СПЕСИФИКАЦИЯ НА АРМИРОВКАТА

Стомана	AIII
Диаметър	N8
Дължина,cm	41120
Тегло, kg	162,4
Общо, kg	162,4

 ЕВРОПЕЙСКИ СЪЮЗ ЕВРОПЕЙСКИ СТРУКТУРНИ И ИНВЕСТИЦИОННИ ФОНДОВЕ "Изготвяне на инвестиционни проекти за реконструкция и модернизация на центрове за повишаване готовността на населението за реакция при наводнения"  ОПЕРАТИВНА ПРОГРАМА ОКОЛНА СРЕДА		
ВЪЗЛОЖИТЕЛ:		
Главна дирекция "Пожарна безопасност и защита на населението" - МВР гр. София 1309, ул. "Пиротска" № 171А		
ИЗПЪЛНИТЕЛ:		
"АРХОНТ" ЕООД гр. София, ул. "Акад. Борис Стефанов" №17		
ОБЕКТ:		
Допълнително инвестиционно проектиране на център за повишаване готовността на населението за реакция при наводнения в УПИ-III, кв.344, ул.Строител, гр. Шумен, (ПИ с идент. № 83510.669.5) -Учебен център		
ФАЗА:	ТЕХНИЧЕСКИ ПРОЕКТ	04.2020г.
ЧАСТ:	КОНСТРУКЦИИ	I.04
ЧЕРТЕЖ:	УЦ-Детайл за възстановяване на проектно стоманобетонно сечение на стени RW04;05;06	M 1:50
РЪКОВОДИТЕЛ ПРОЕКТ		арх. Иво Тренчев
ПРОЕКТАНТ		инж. Маринка Ангелова
име на файл: PBZN_SHU_CEN_CO_02- dopylnenie.dwg		
Проектът се финансира от Кохезионния фонд на Европейския съюз и от държавния бюджет на Република България чрез оперативна програма „Околна среда 2014-2020 г.“		