
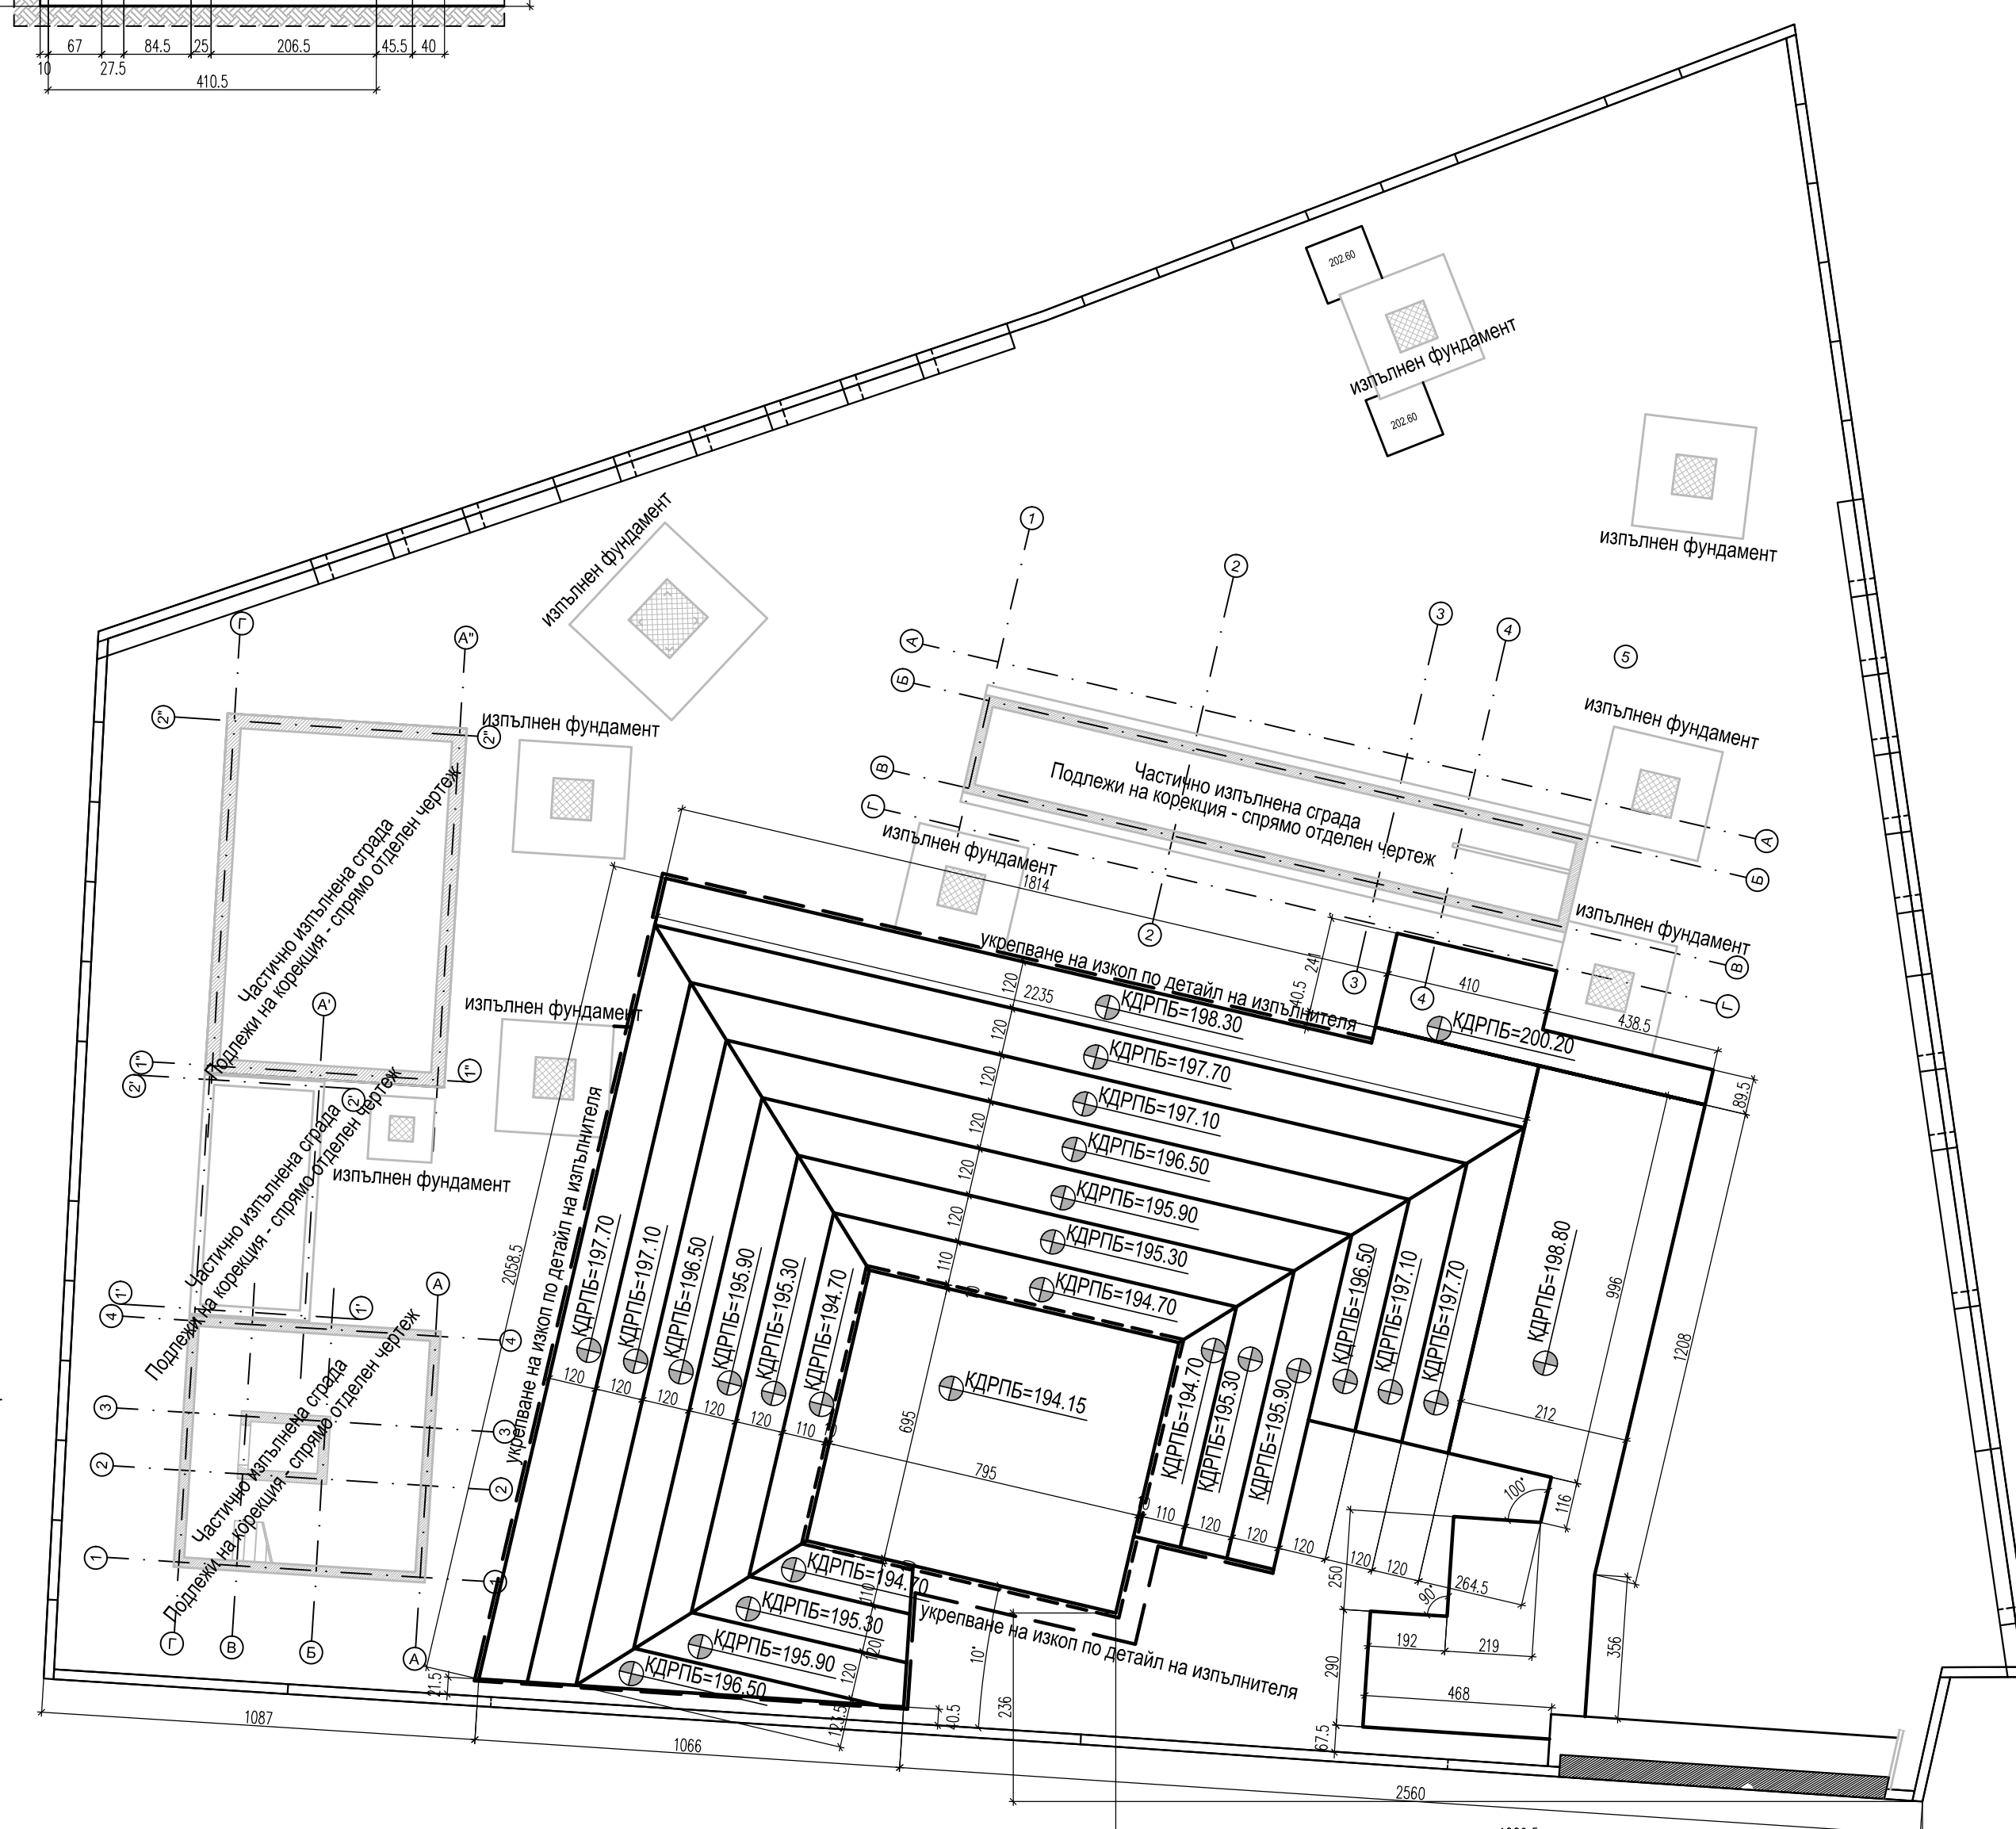
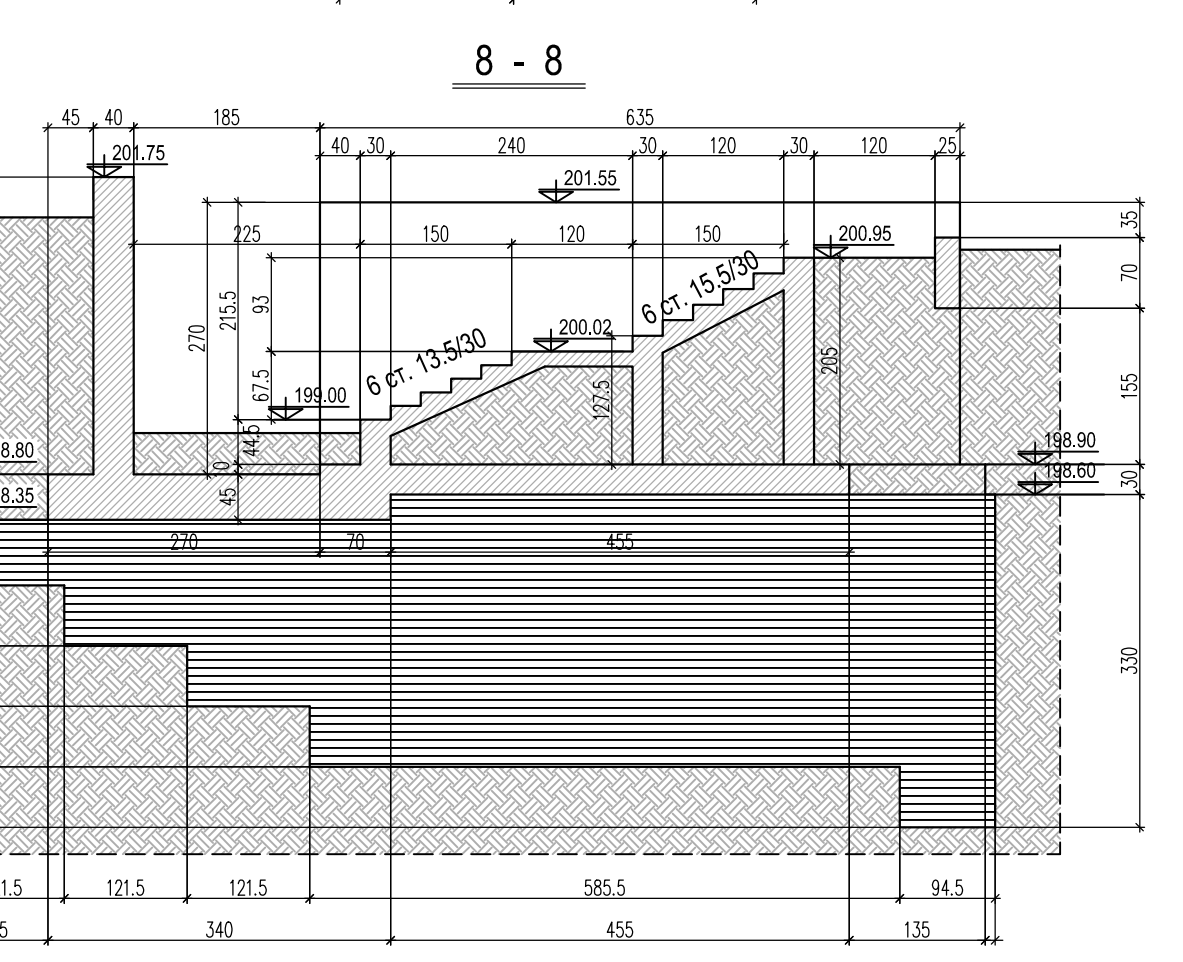
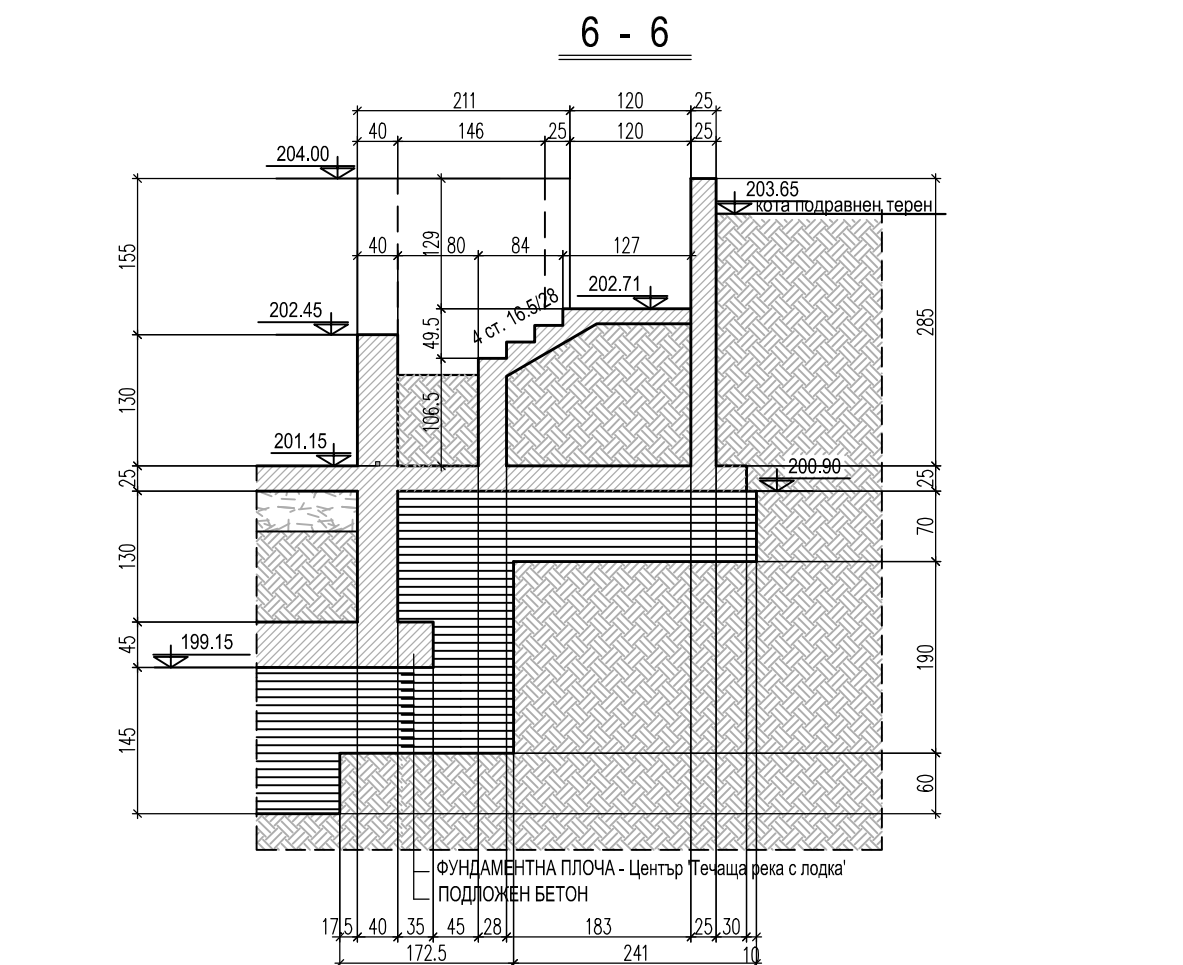
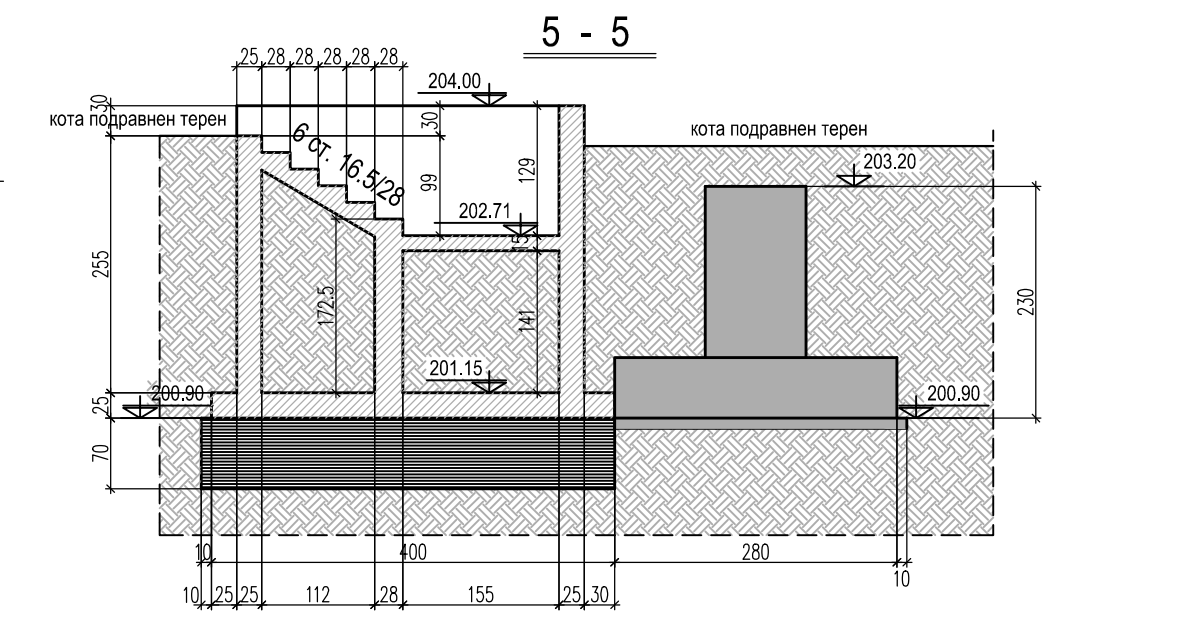
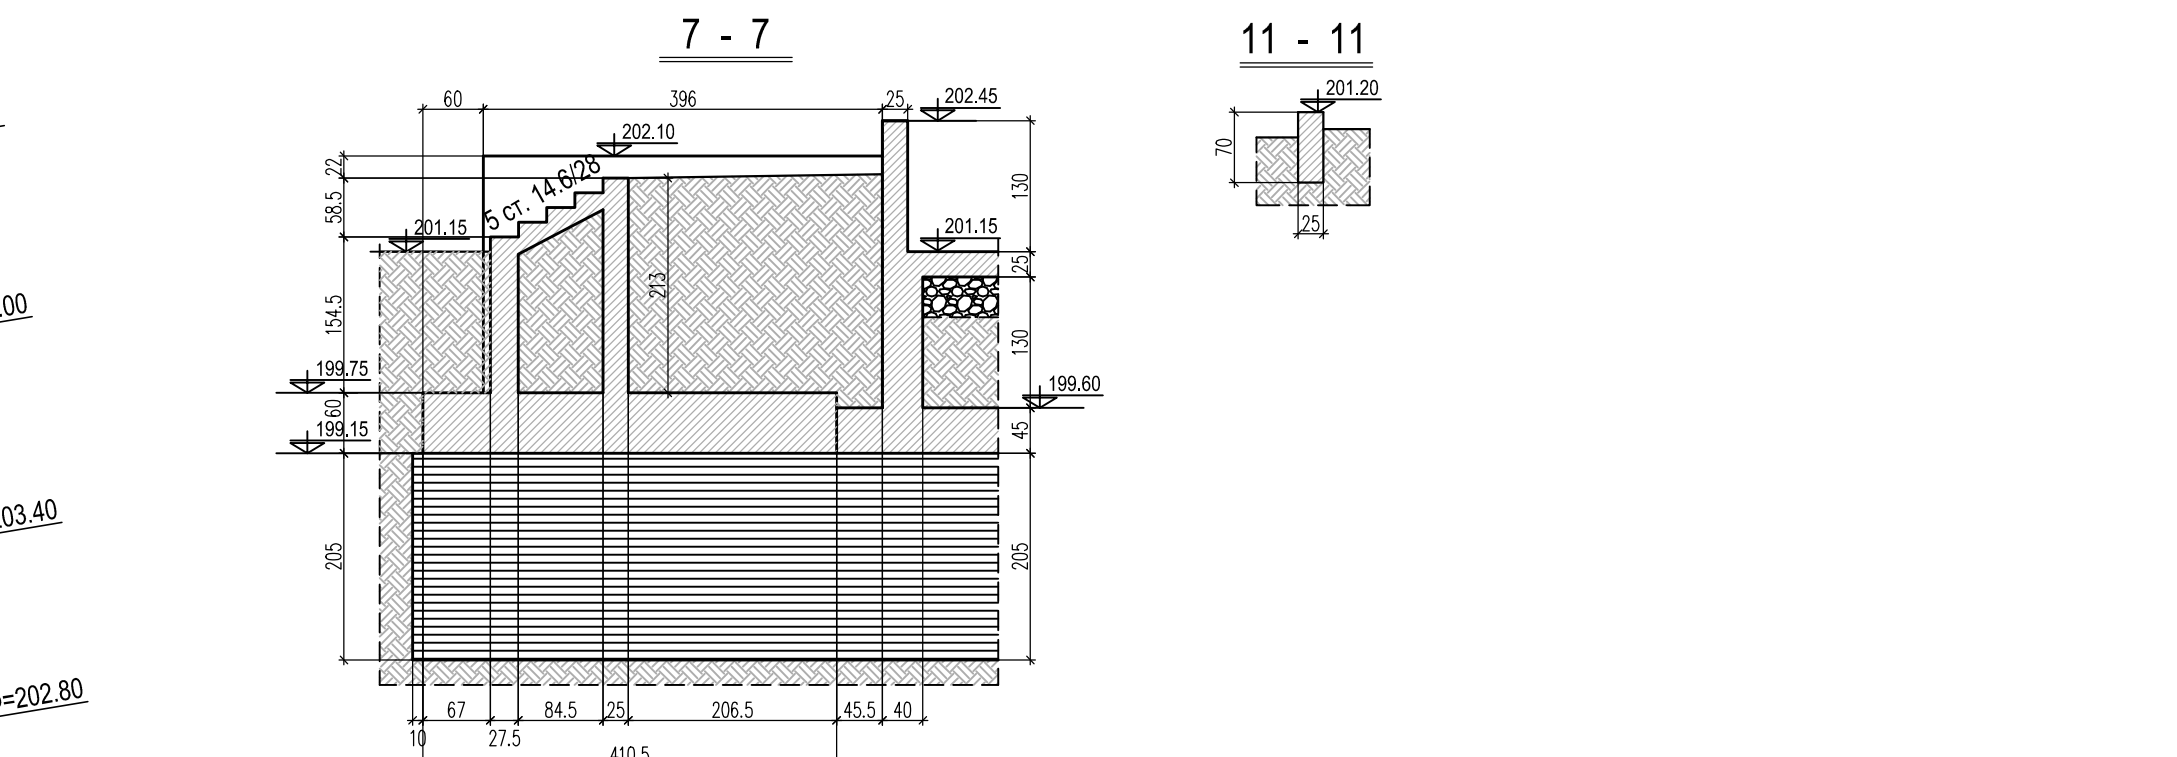
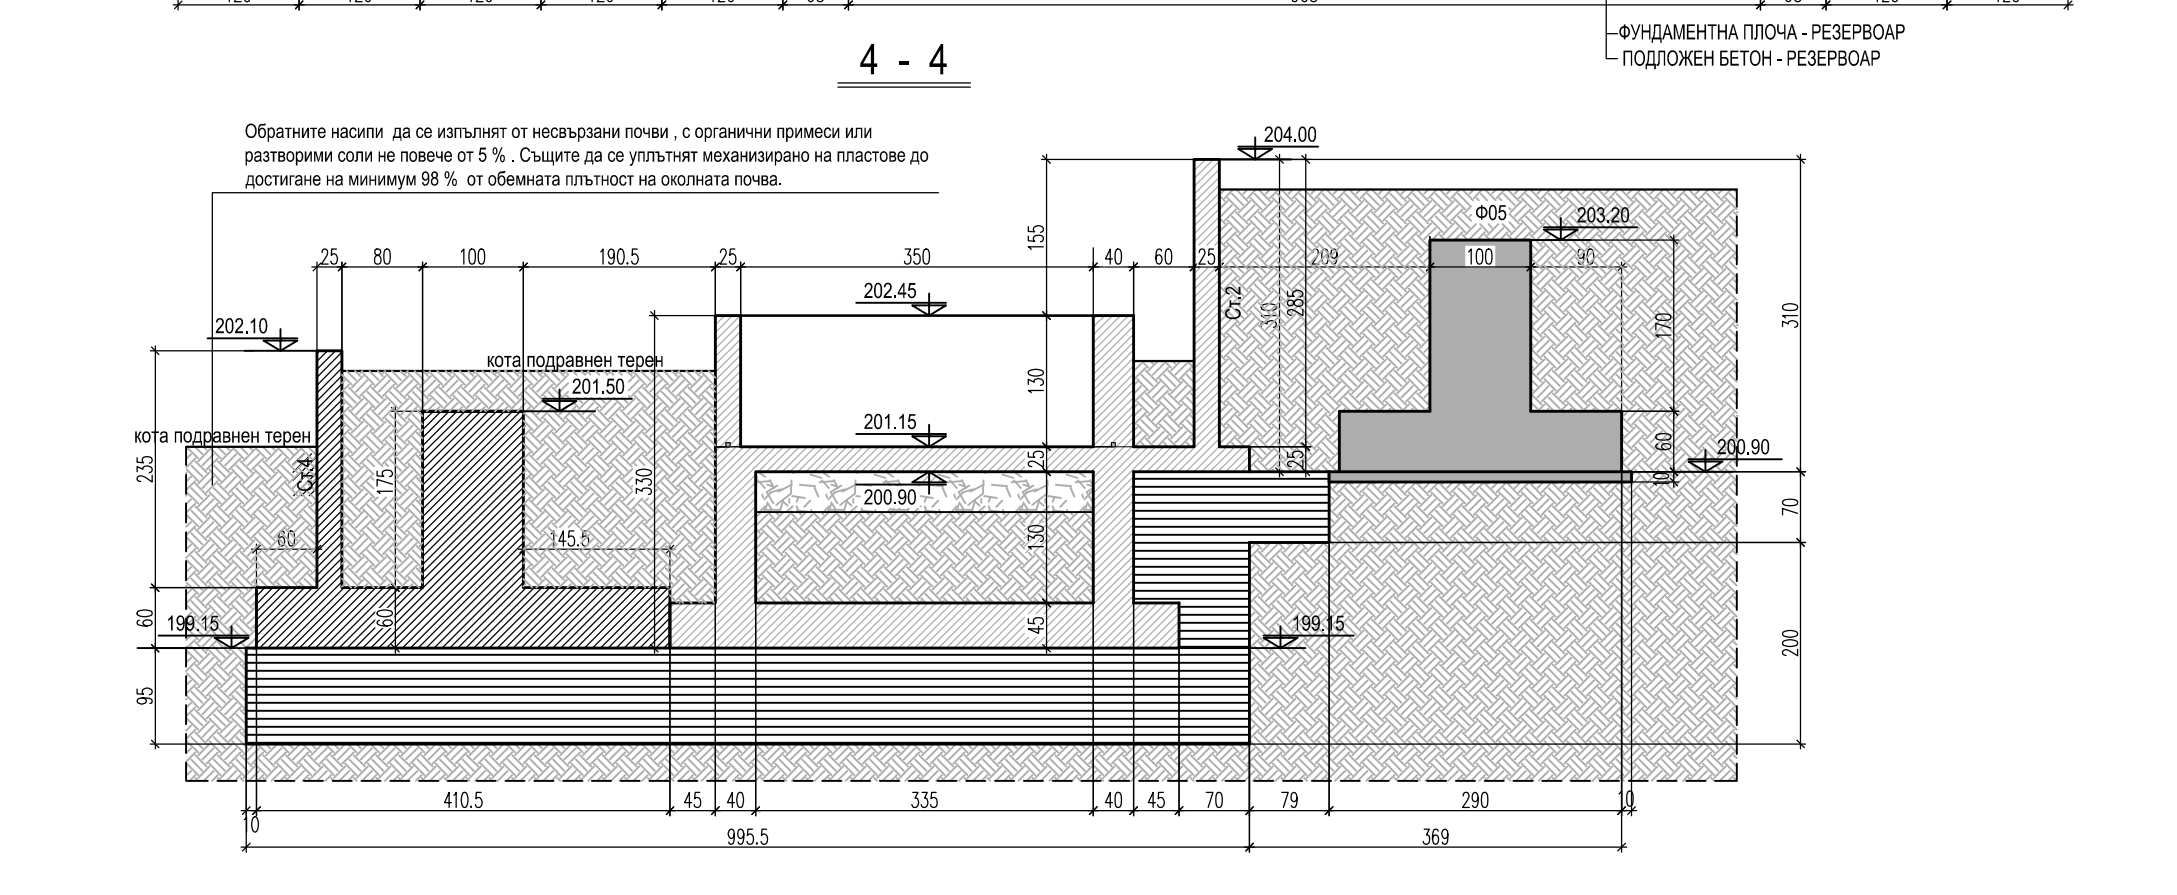
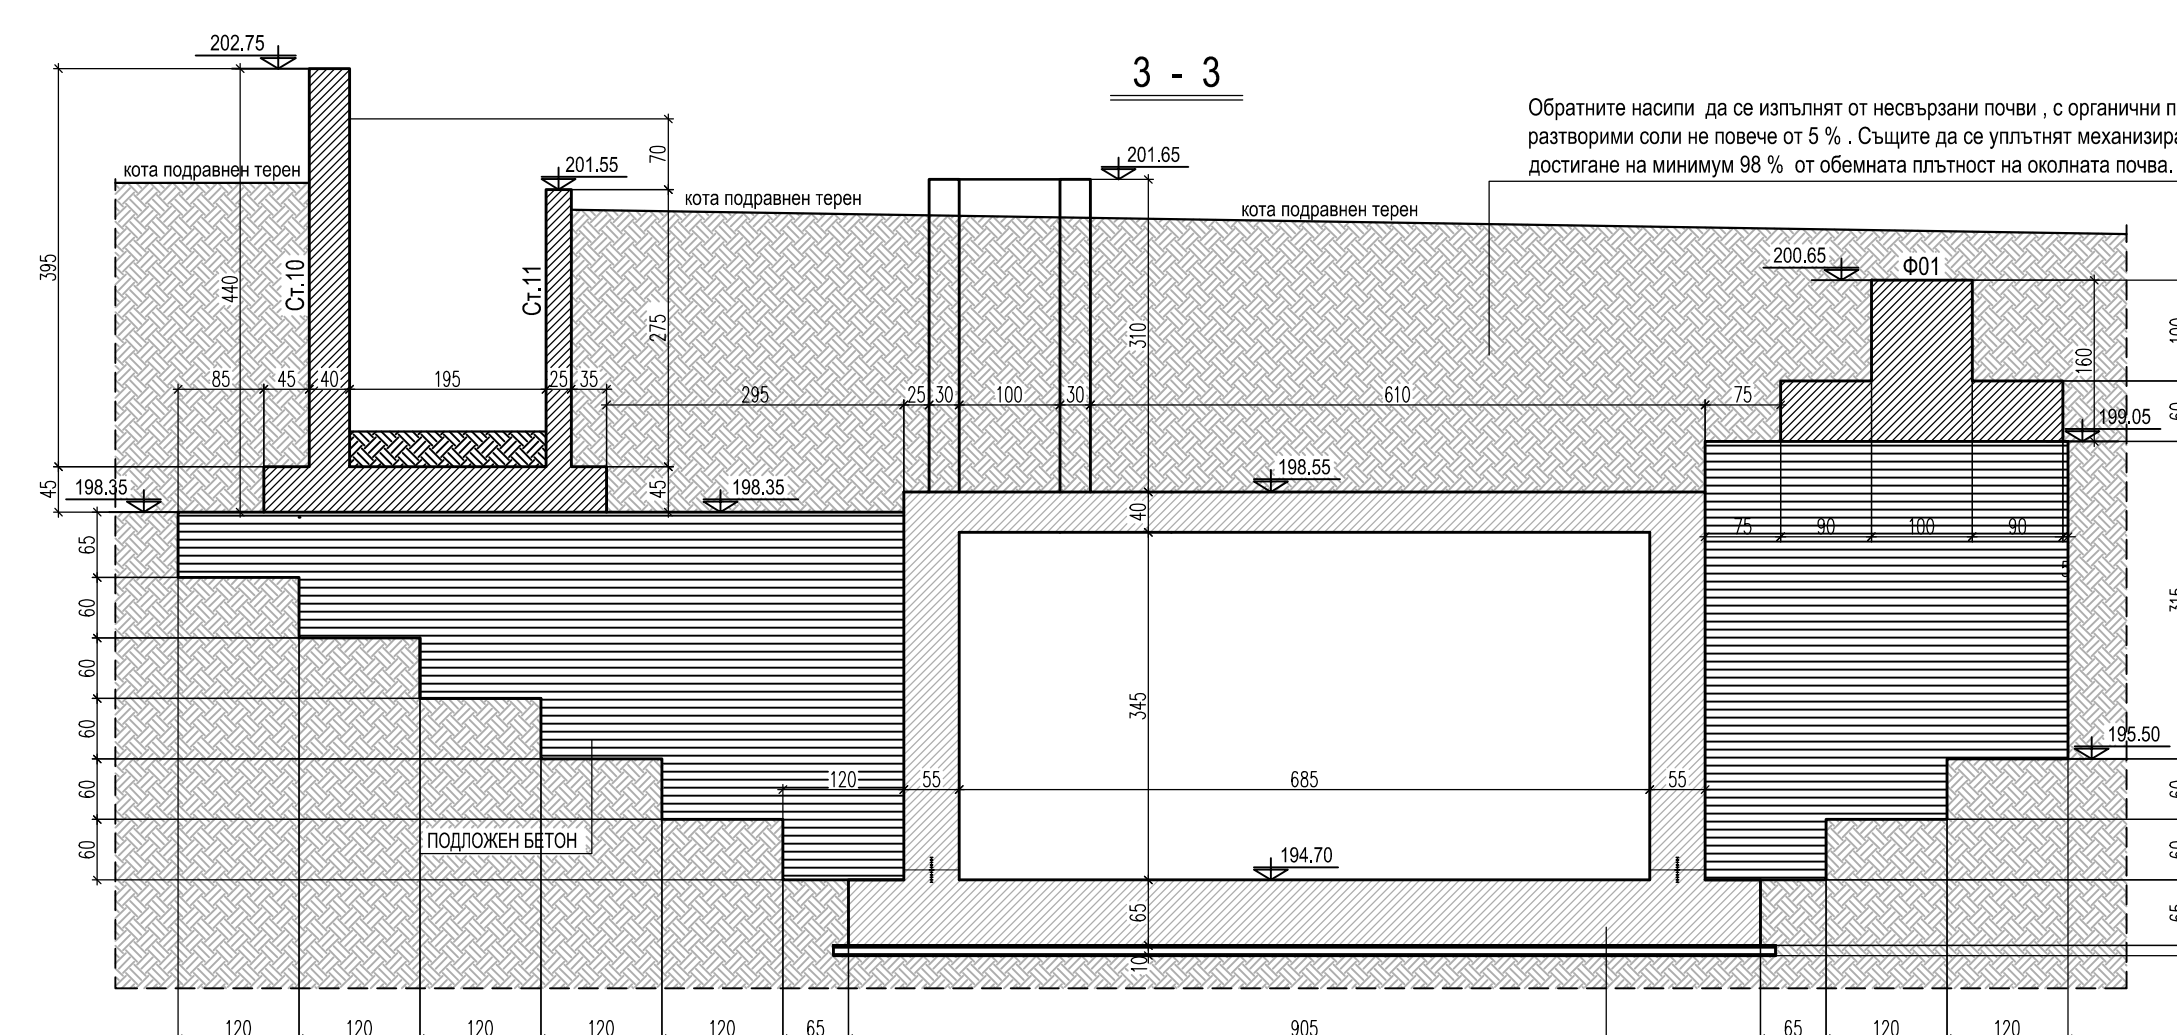
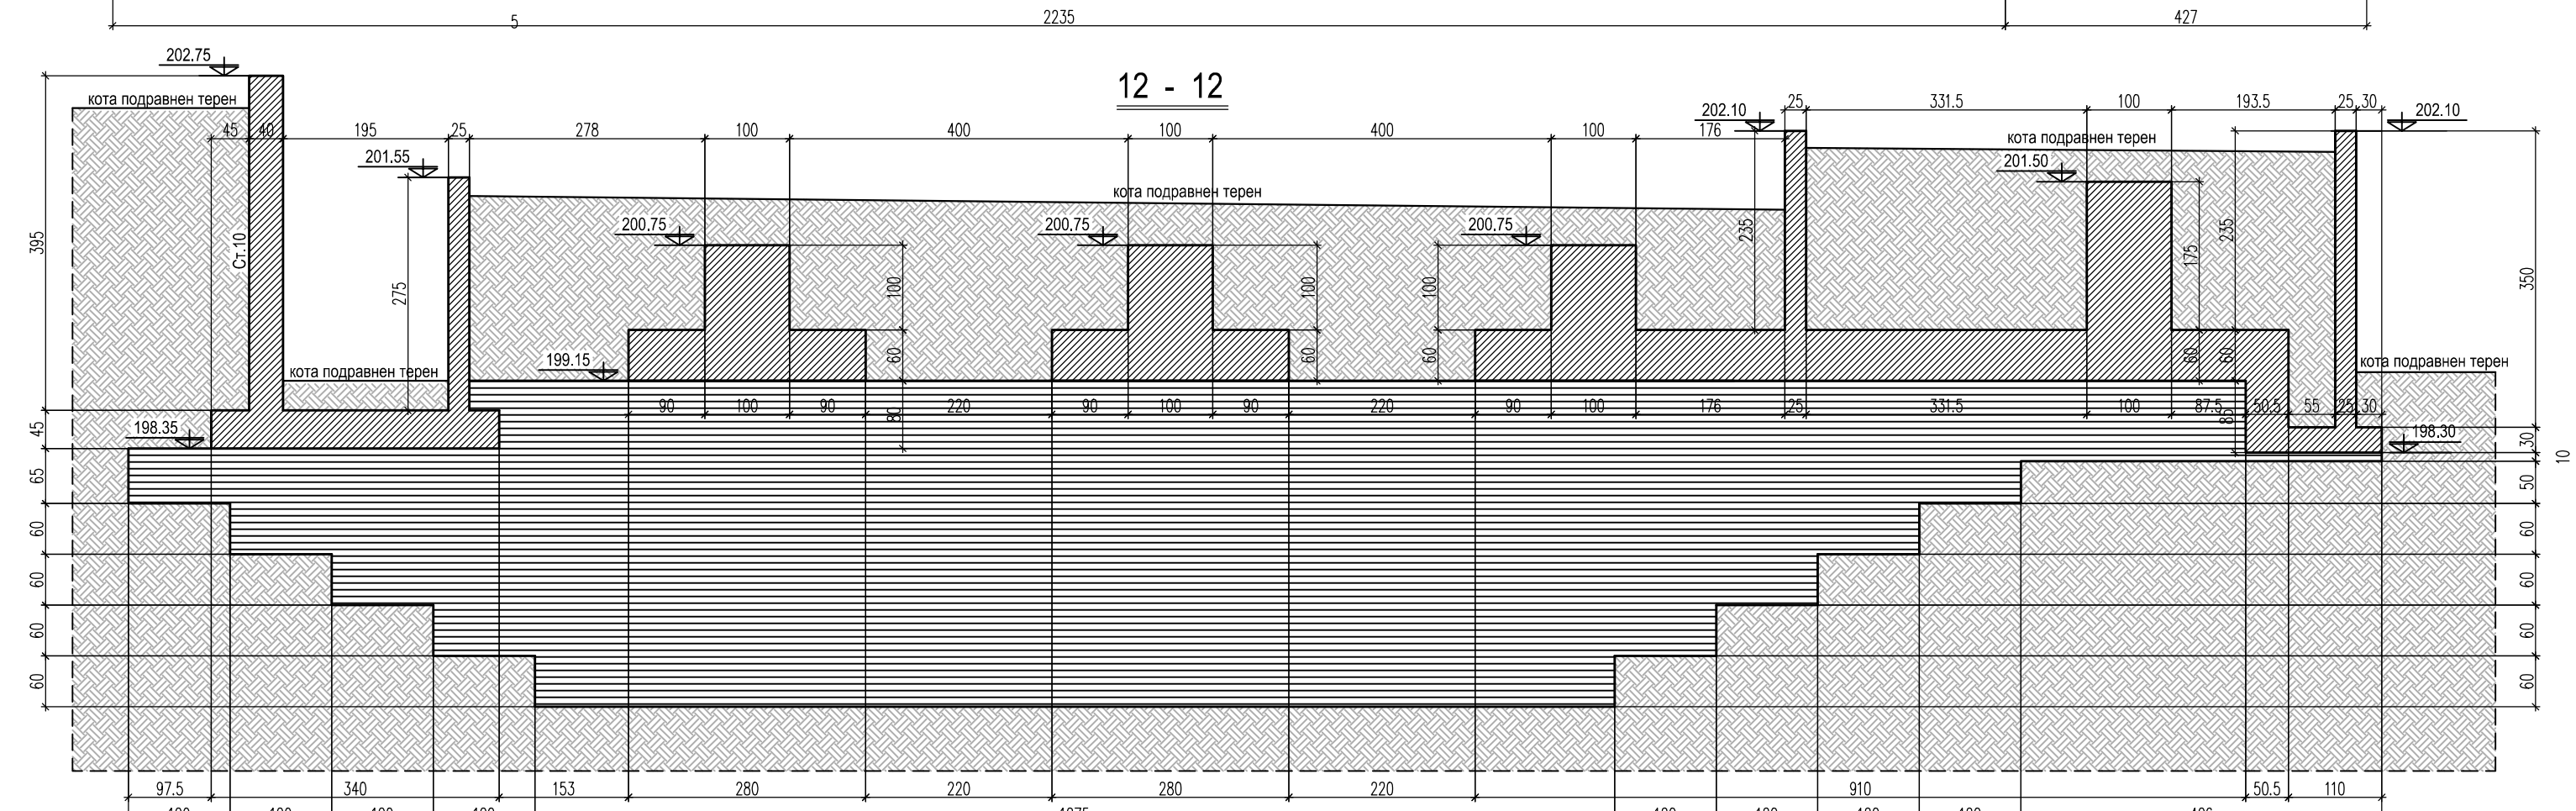
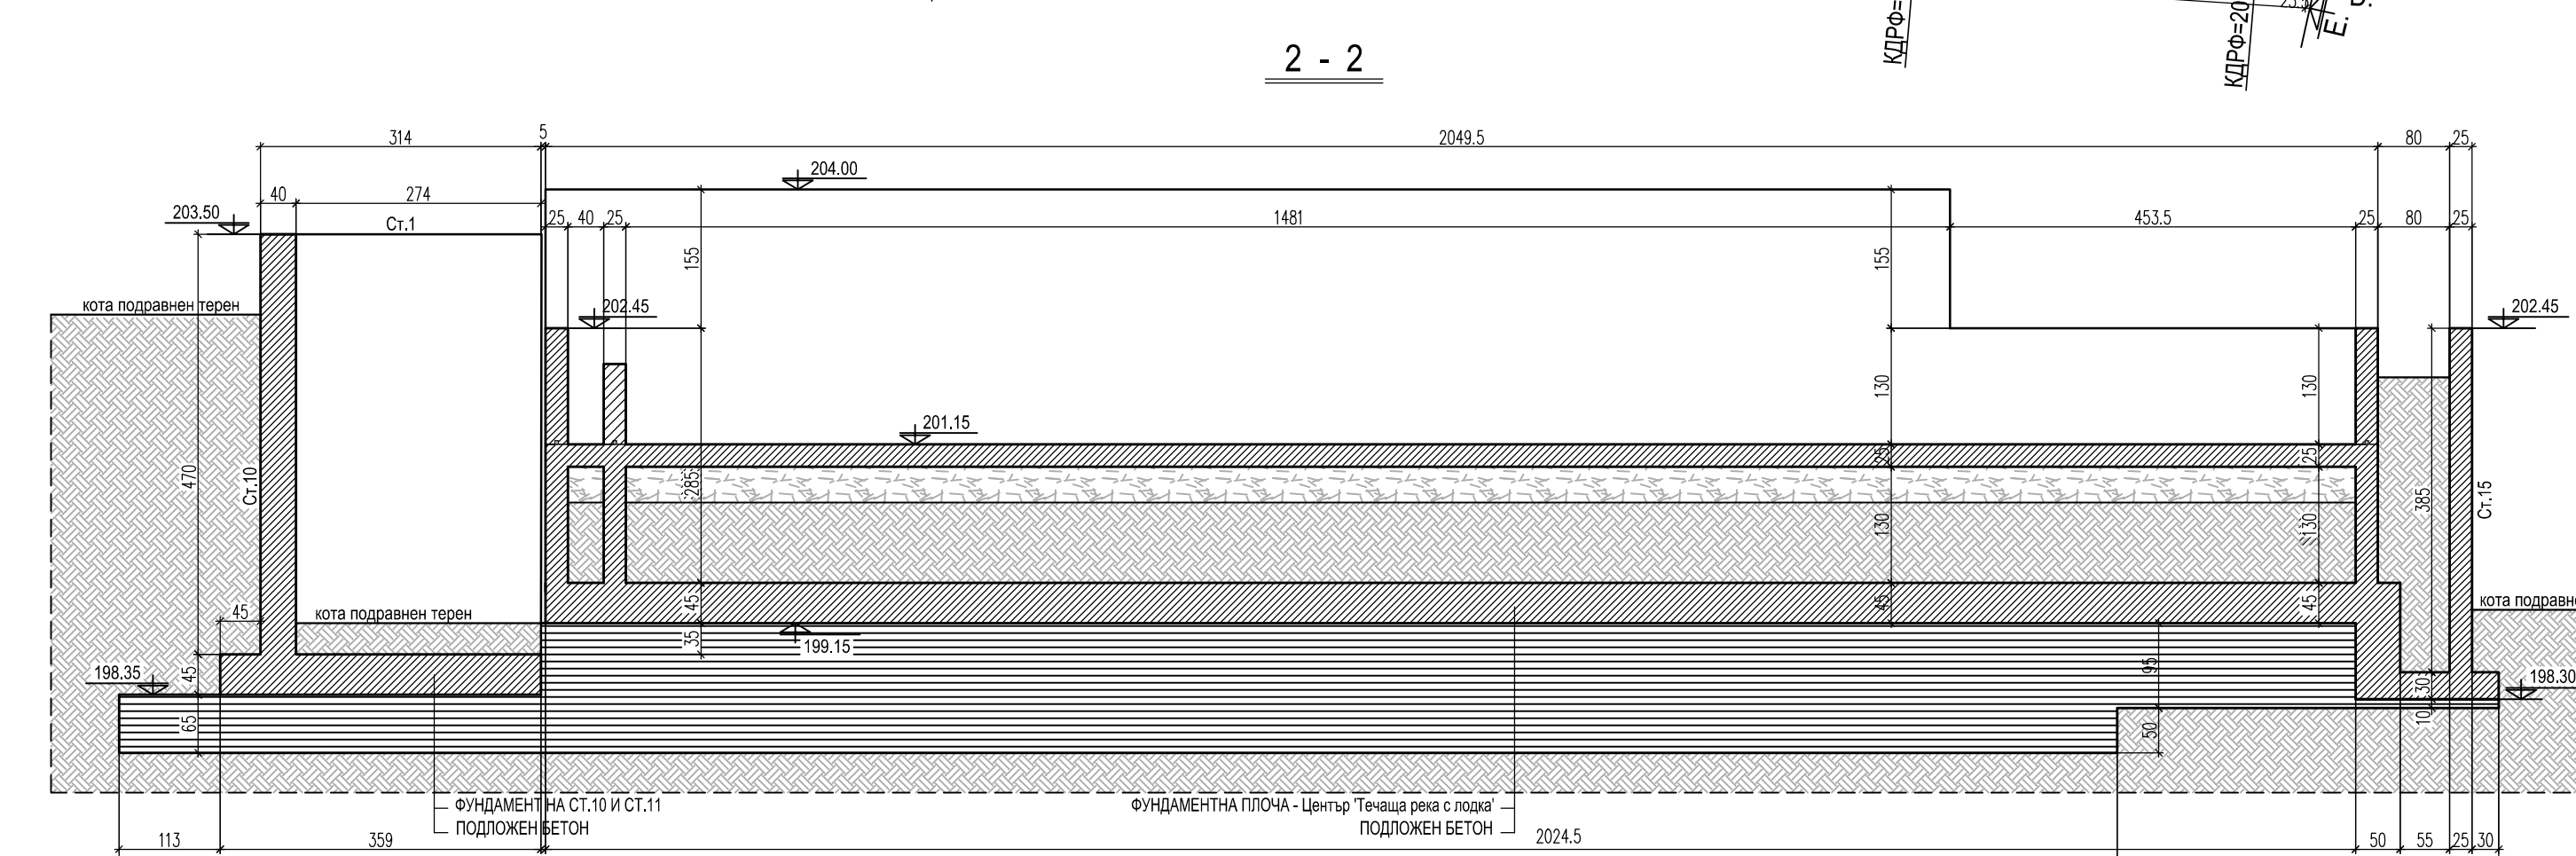
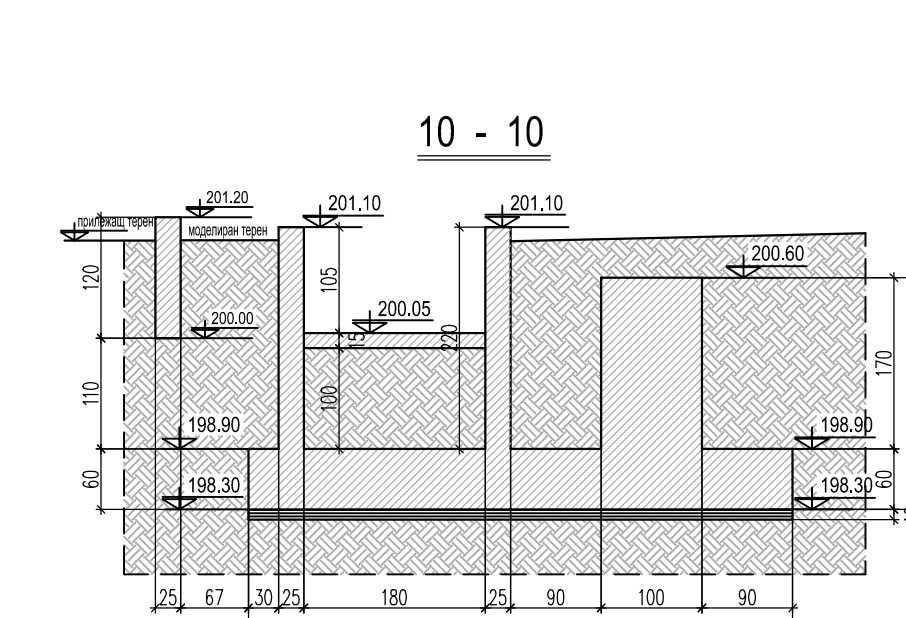
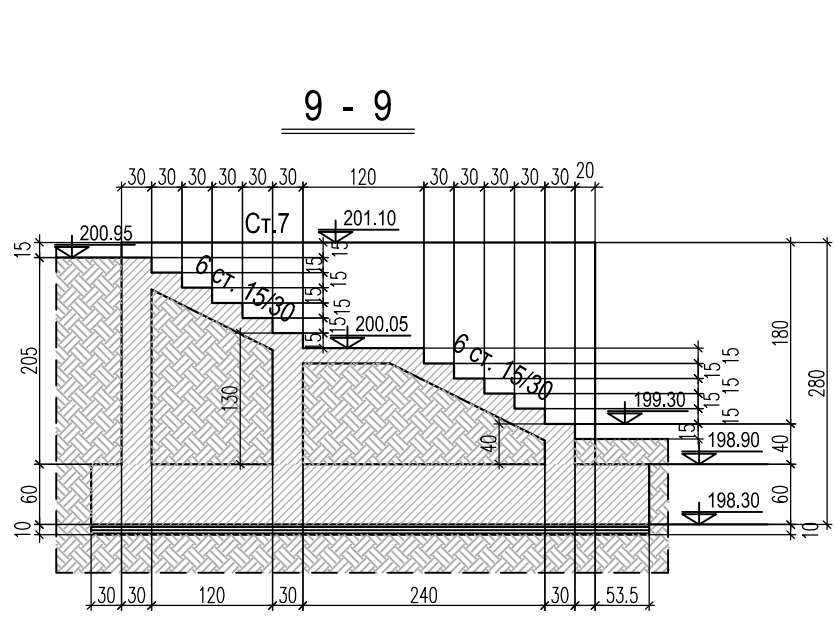
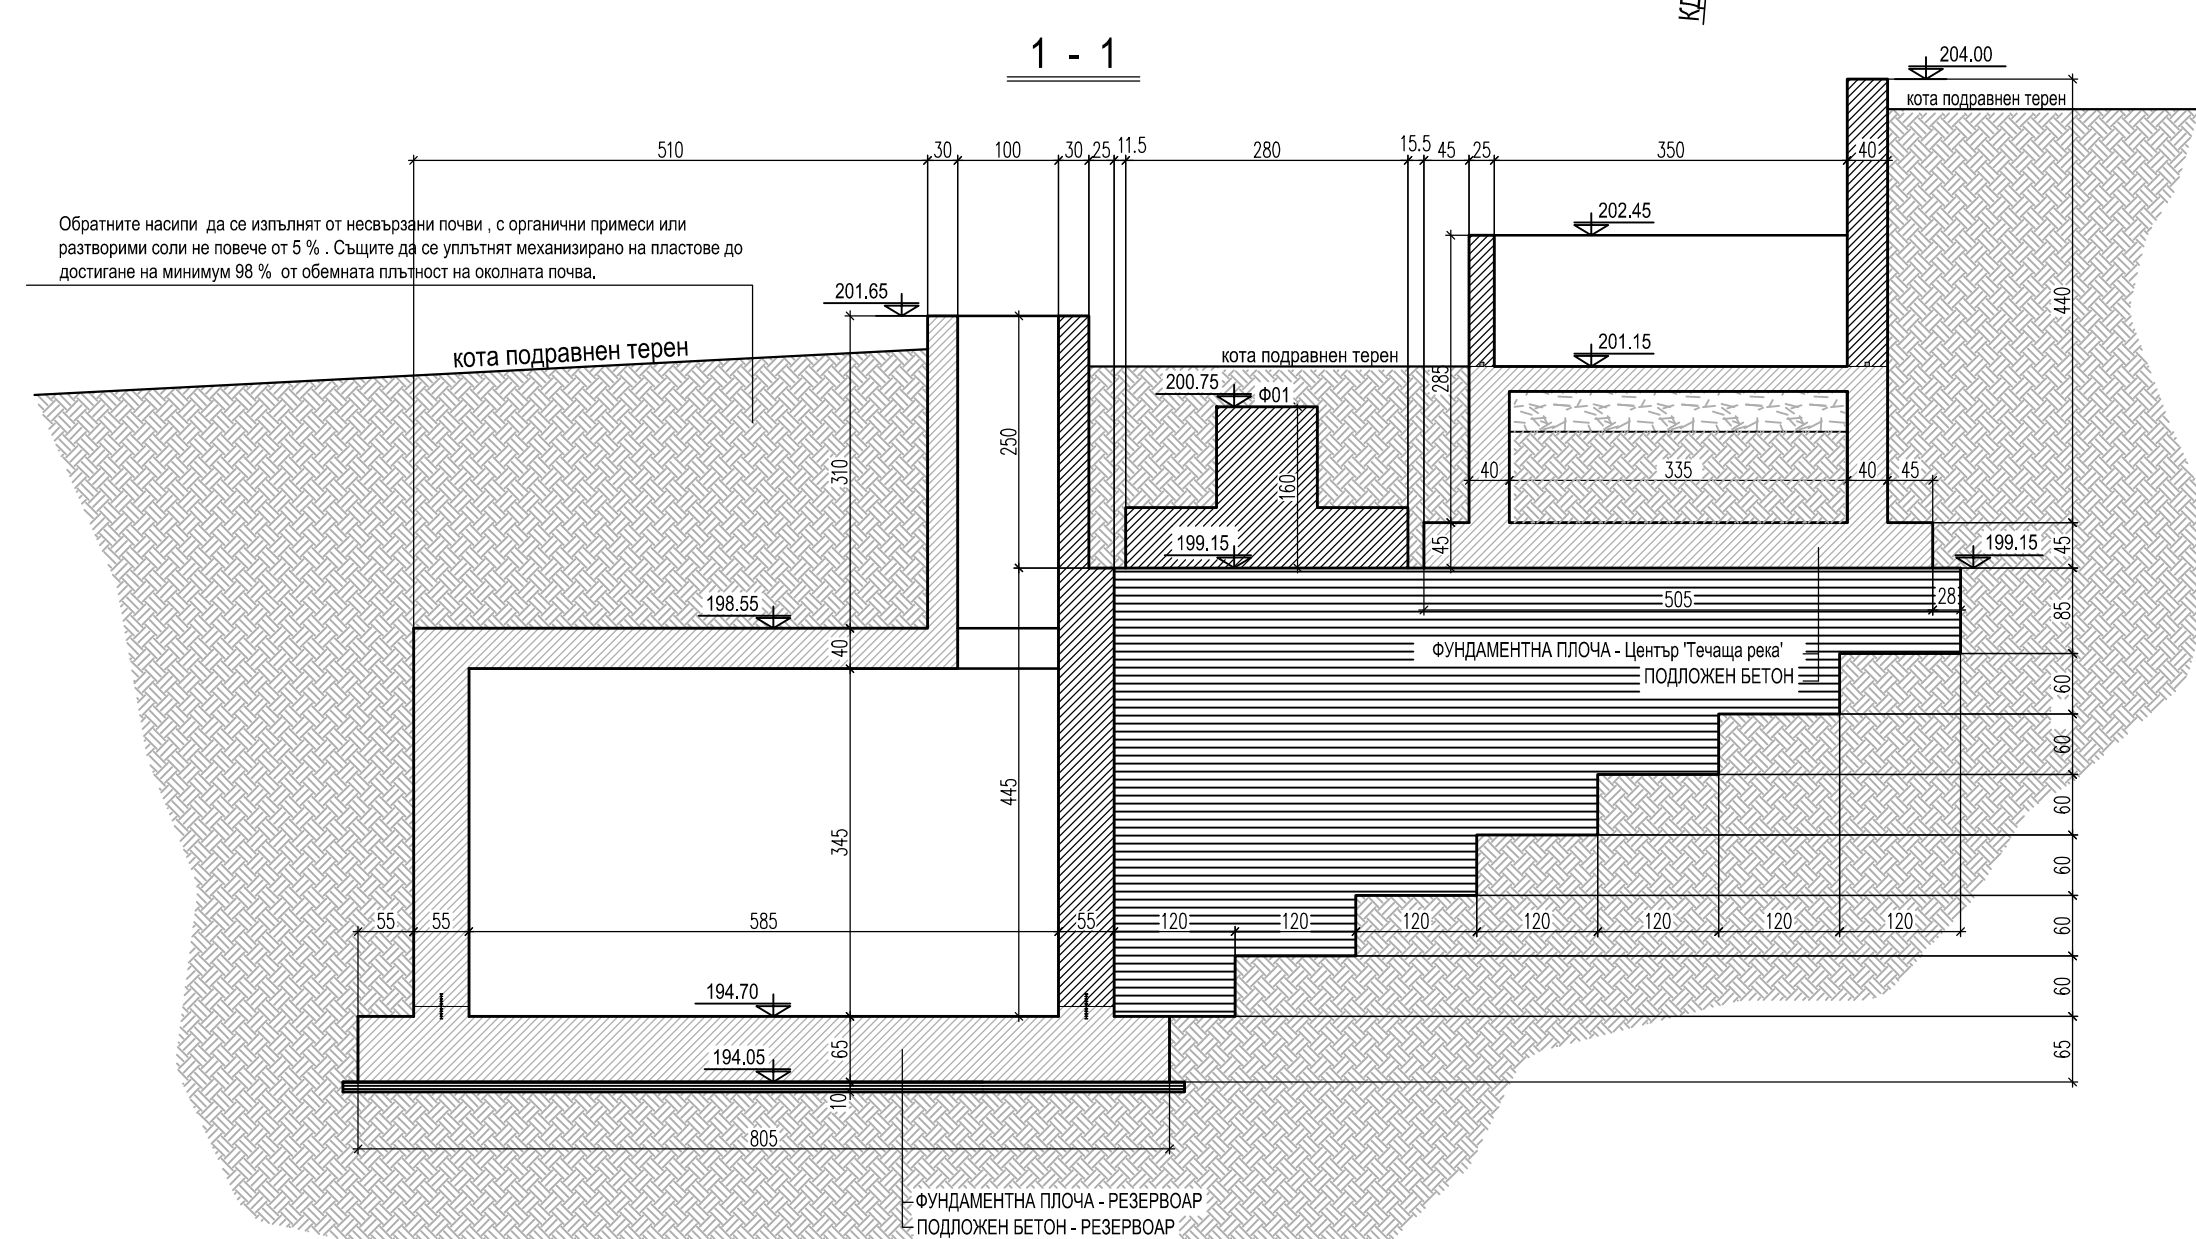


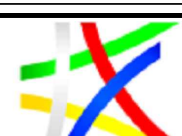

ЗАБЕЛЕЖКИ :

- Бетон клас по якост на натиск: С30/37 с $f_{yk}=37$ МПа по БДС EN 206-1/NA
- Подложки бетон клас по якост на натиск: С12/15 с $f_{yk}=15$ МПа по БДС EN 206-1/NA
- Амировка клас B500 - $f_{yk}=434$ МПа по БДС EN 9252 означена с N
- Бетонът да се уплътнява много добре чрез вибратори
- Допълнителни отвори по-големи от 20/20 см. да се съгласуват с проектанта
- Бетонно покритие на армировката 4.0 см.
- Първи ред армировка
втори ред армировка
- Обратните насили зад подпорните стени да се изпълнят от несвързани почви от кариерни инертни материали, с понижено обемно тегло ($\gamma=18$ kN/m³) и висок въздушен вътрешно триене ($\phi=30-35^\circ$), с органични примеси или разтворими соли не повече от 5 % . Същите да се уплътнят механизмирано на пластове до достигане на минимум 98 % от обемната пълнота на изходния материал съгласно Чп. 157 от "НОРМИ ЗА ПРОЕКТИРАНЕ НА ПЪТИЩА"
- След масовия изкоп земната основа да се опробва от инж. геолог и да се установят и потвърдят точно физикомеханичните ѝ характеристики. При съществена разлика от притетите стойности да се уведоми Проектанта, и ако се наложи да се копае до здравия пласт. Прекопаните участъци да се запълнят с подложен бетон.
- През време на извършването на строително-монтажните работи да се спазват всички изисквания на "Закона за безопасни условия на труд", както и предписанията на Правилника по ТБТ-82 за СМР в съответствие с ПИГСМР-77.
- Основни означения: - КДРПБ - kota долен ръб подложен бетон
- КДРФ - kota долен ръб фундамент
- КГРС - kota горен ръб ограда
- КГРС - kota горен ръб стена

 Европейски съюз Европейски съюз		 ОКОЛНА СРЕДА					
Изготвяне на инвестиционния проект за реконструкция и модернизация на центрите за повишаване готовността на населението за реакция при наводнения							
ВЪЗЛОЖИТЕЛ: Главна дирекция "Пожарна безопасност и защита на населението" - МВР гр. София 1305, ул. "Пиротска" № 171А							
ИЗПЪЛНИТЕЛ: "АРХОНТ" ЕООД гр. София, ул. "Анаст. Бобошевски" №171 Стефанов №171							
ОБЕКТ: Допълнително инвестиционно проектиране на център за повишаване готовността на населението за реакция при наводнения в УТИ-ВН "СП-обект", №228, ул. "Маринко" 15, гр. Шумен, (ПМ с идент. № 83510.664.334) / Утилно-тренировъчен комплекс / УТИ/							
ФАЗА: ТЕХНИЧЕСКИ ПРОЕКТ				04.2020г.			
ЧАСТ: КОНСТРУКЦИИ				II.1.			
ЧЕРТЕЖ: УТИ - Кофрамен план основи				M 1:75			
РИСОВОДИТЕЛ ПРОЕКТ		д-р. Иво Тренчев					
ПРОЕКТАНТ		инж. Мадрина Ангелова					
ИМЕ НА ФАЙЛ: REZN_POLICON_SHUMEN_CO-dopolnenie-804.dwg							

(Проектът е финансиран от Европейския фонд за регионално развитие и е изпълнен в сътрудничество с Регионалния изпълнителен орган на Оперативния програма "Околна среда" 2014-2020 г.)