
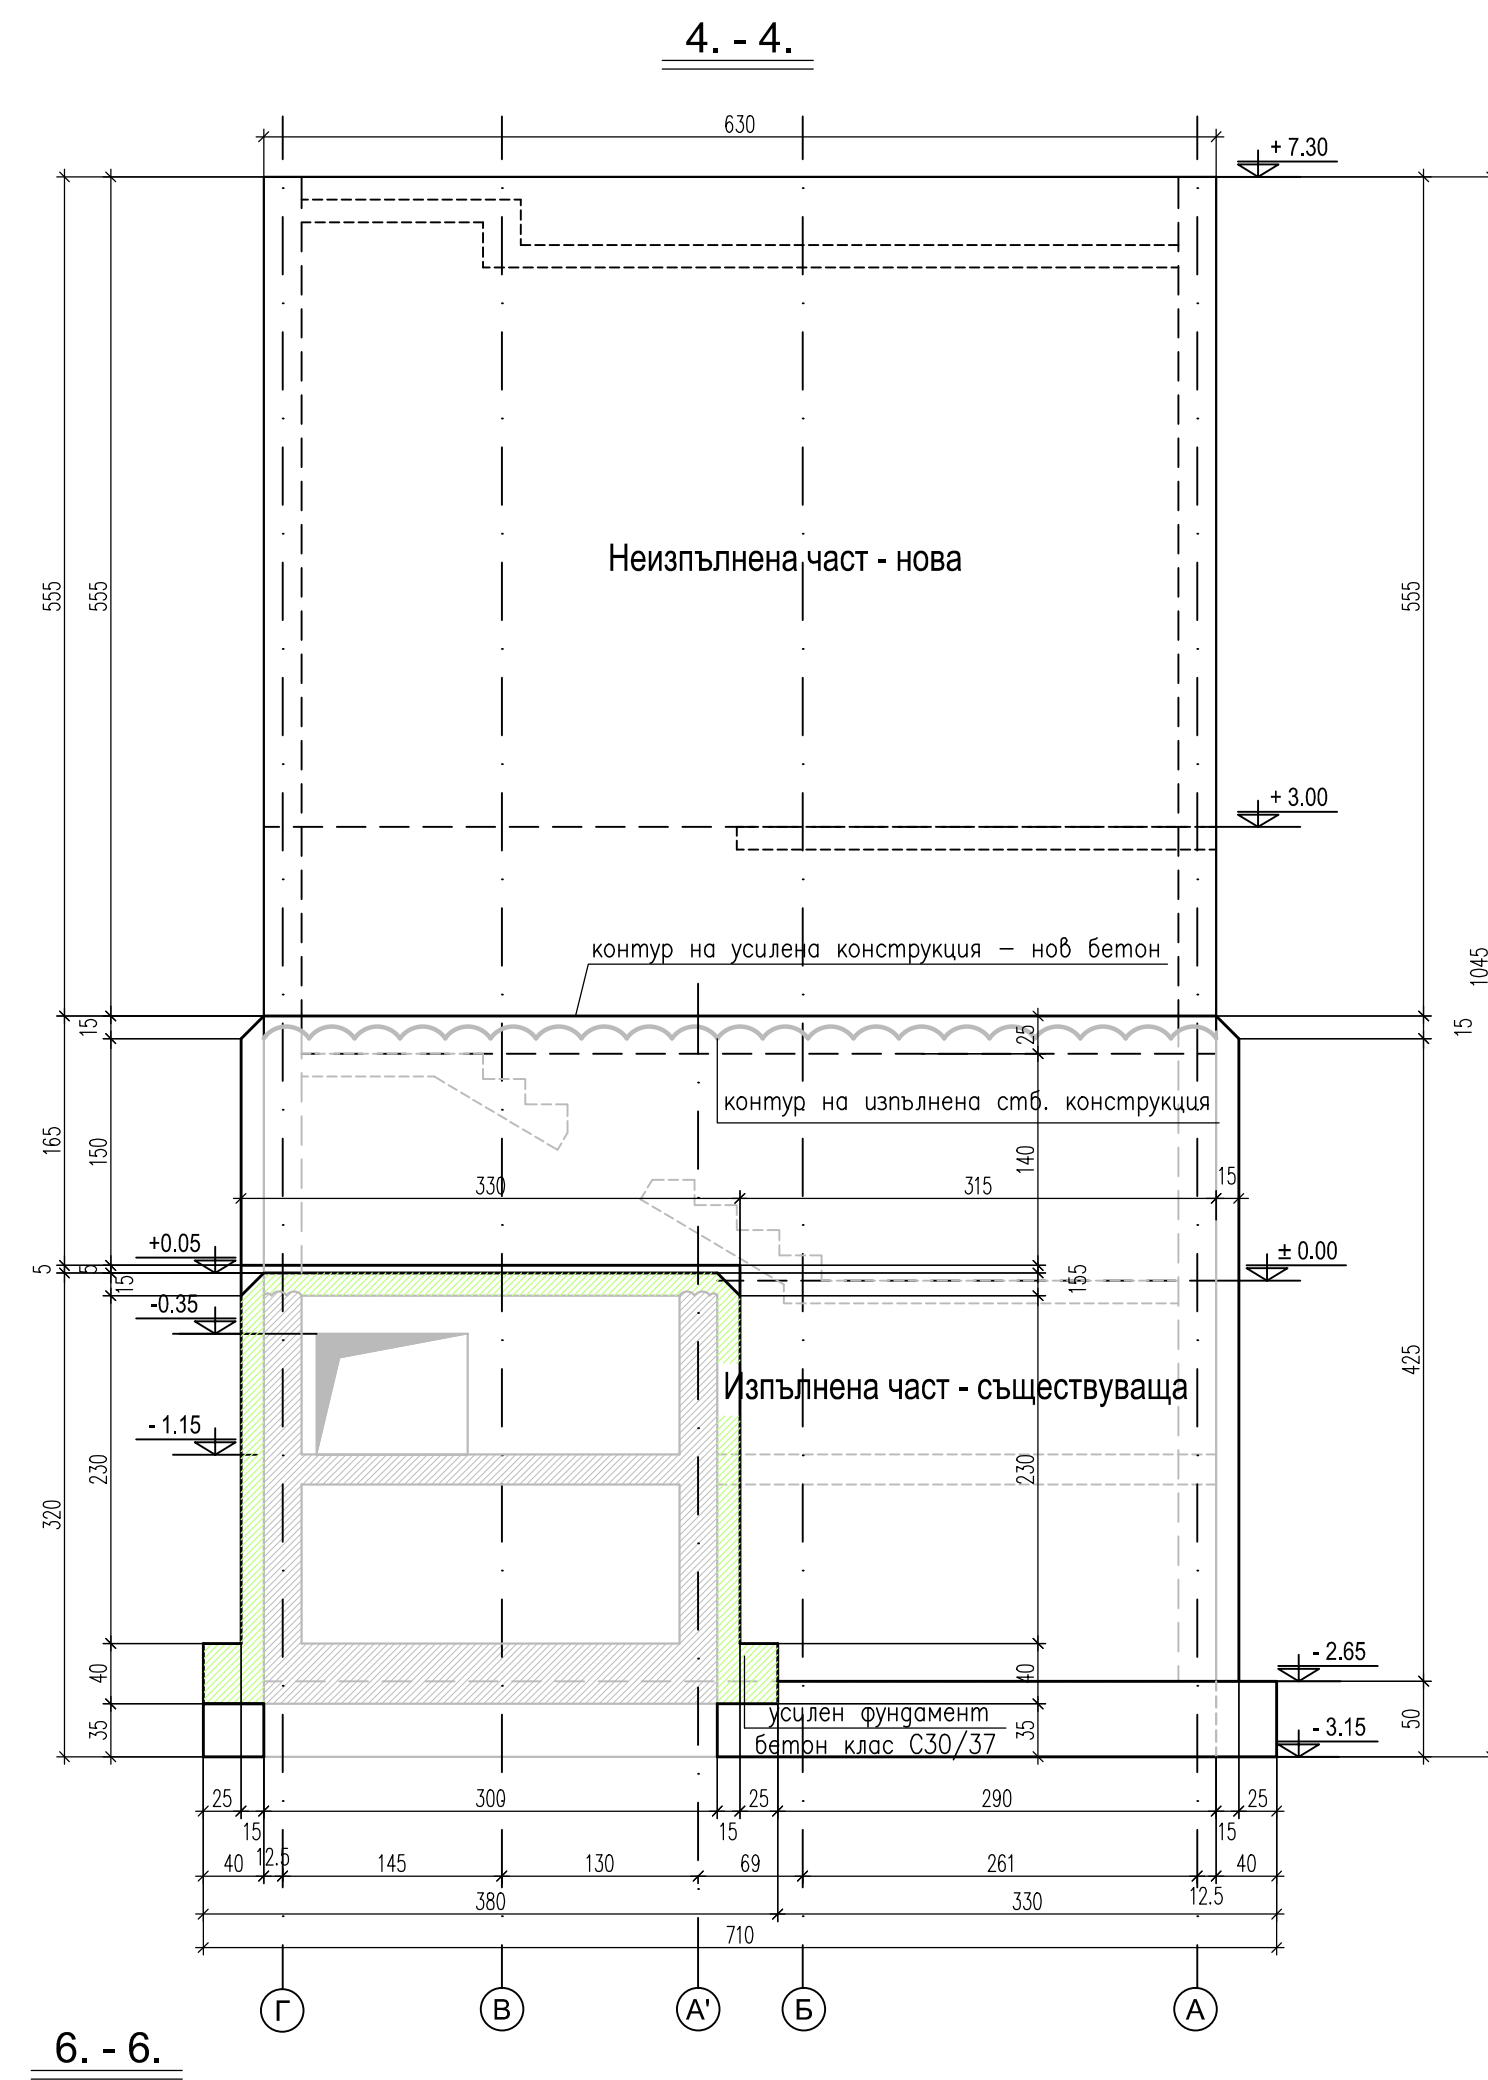
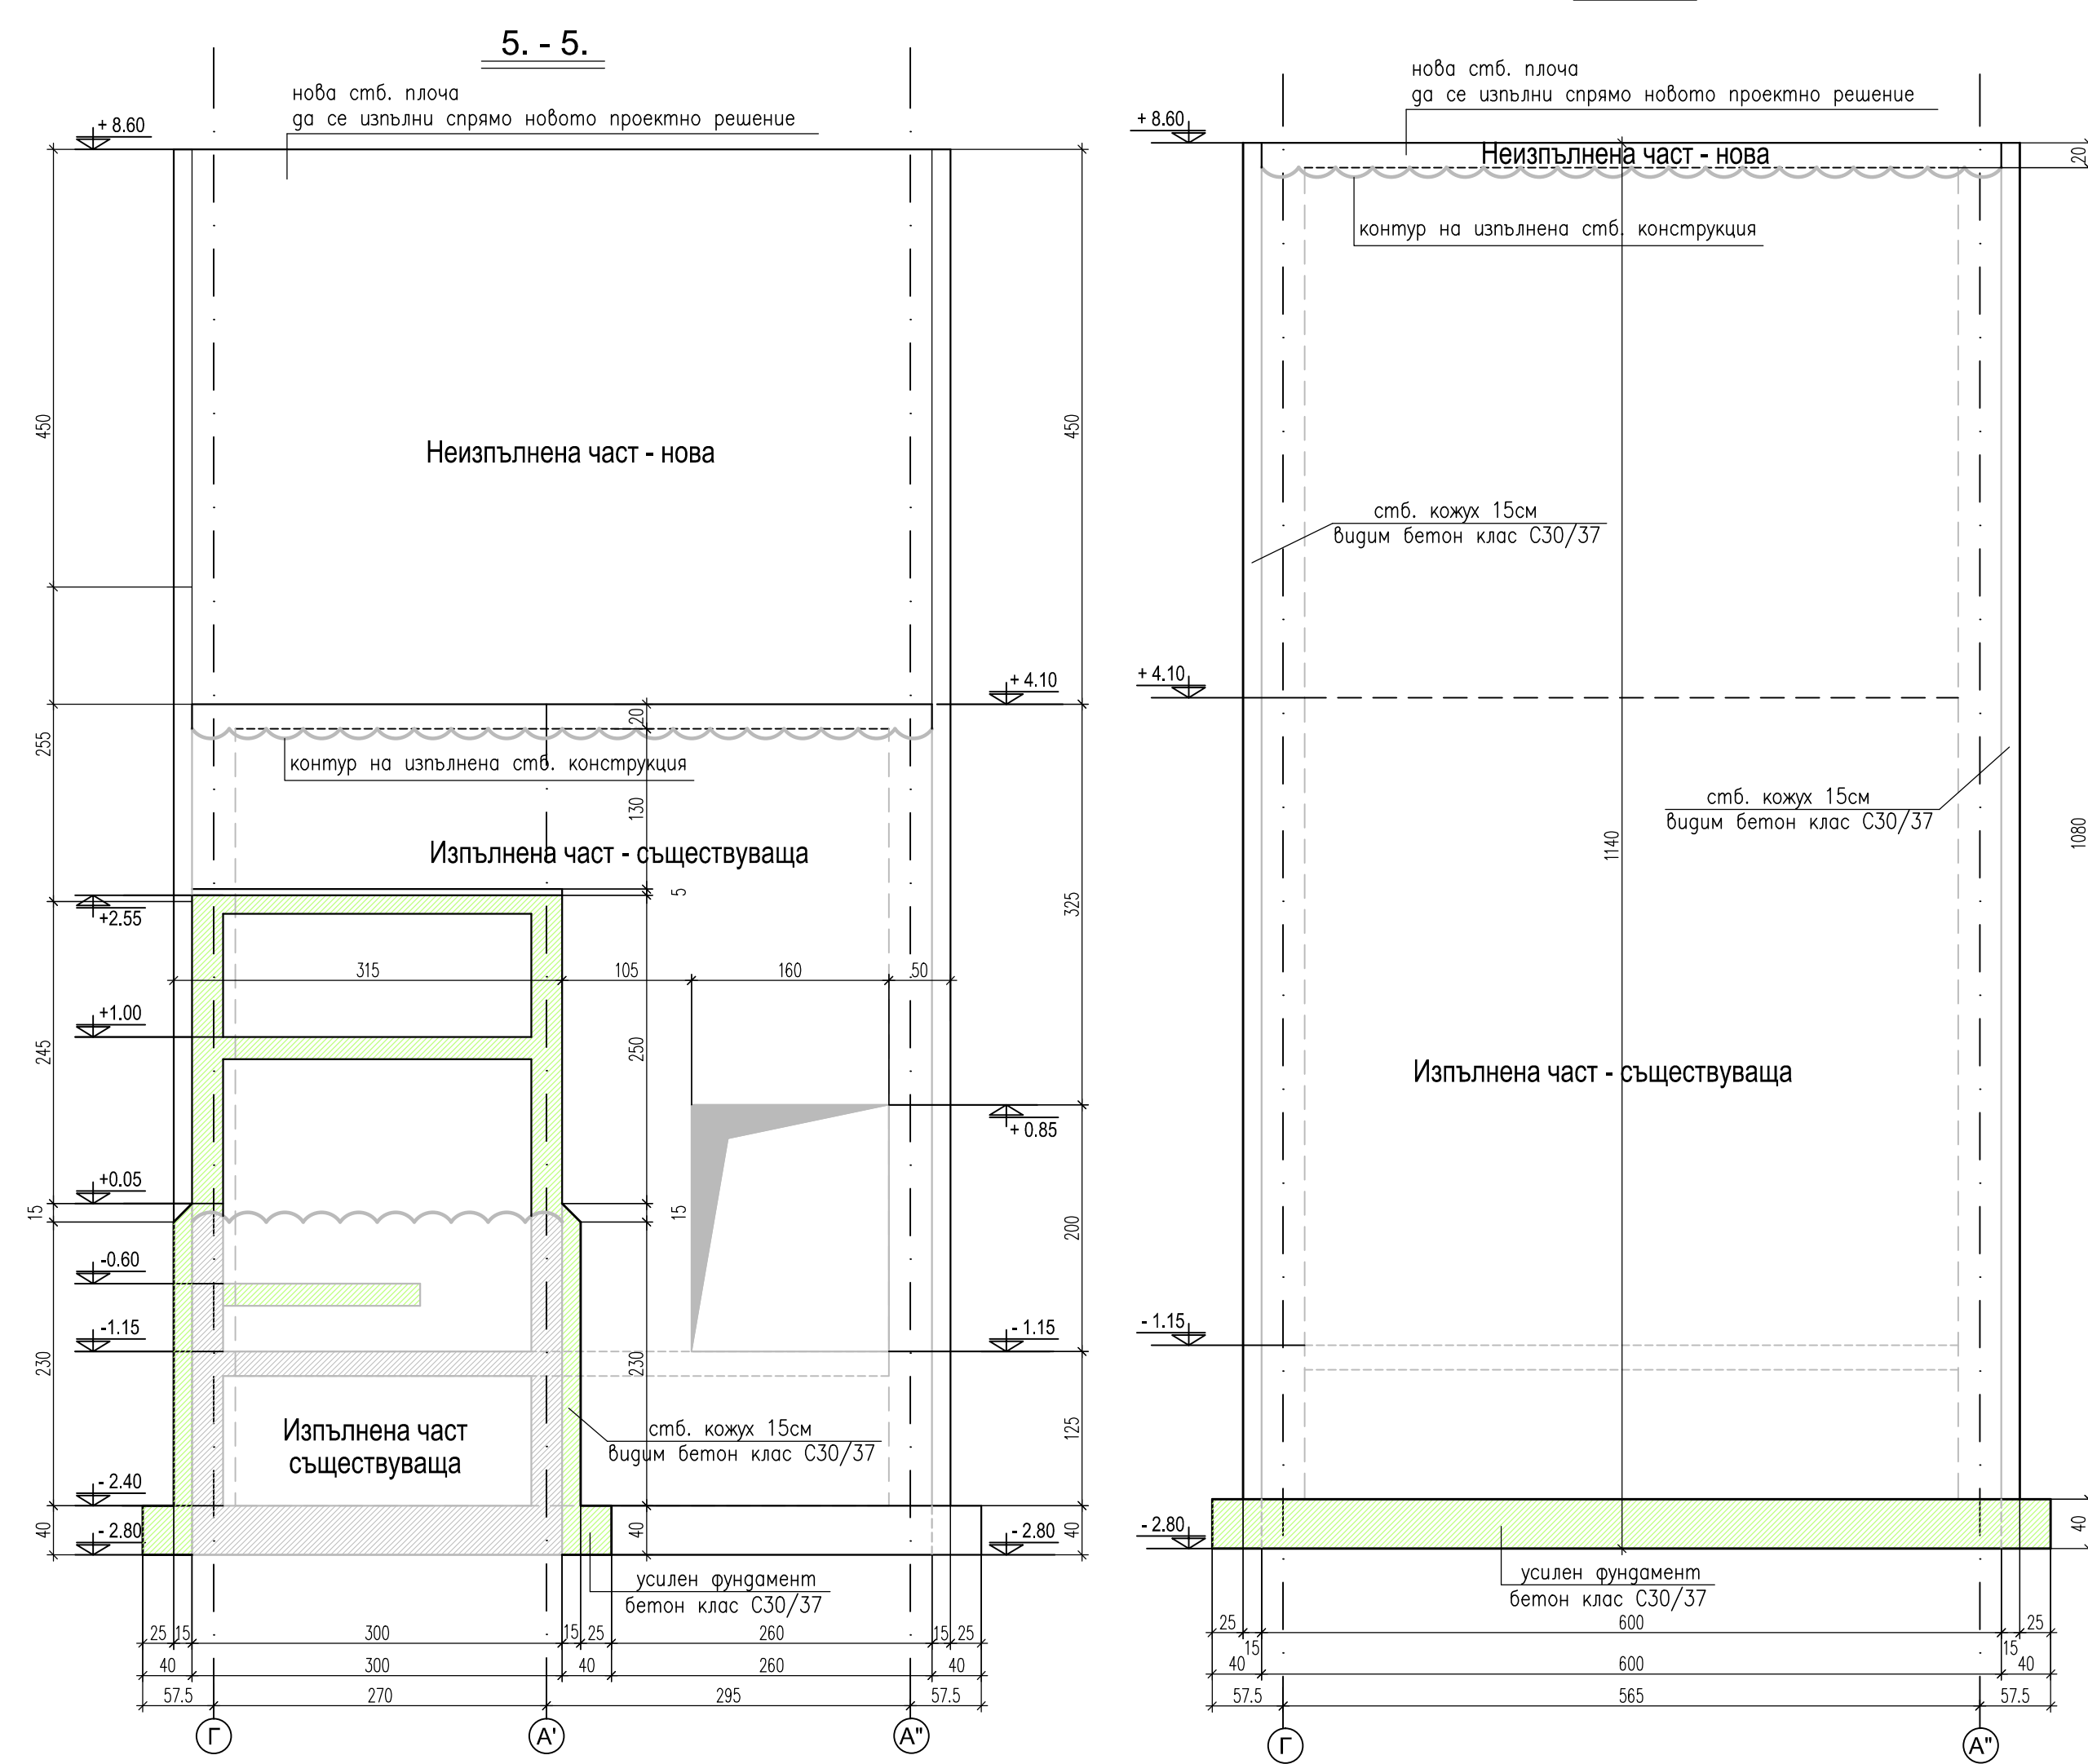
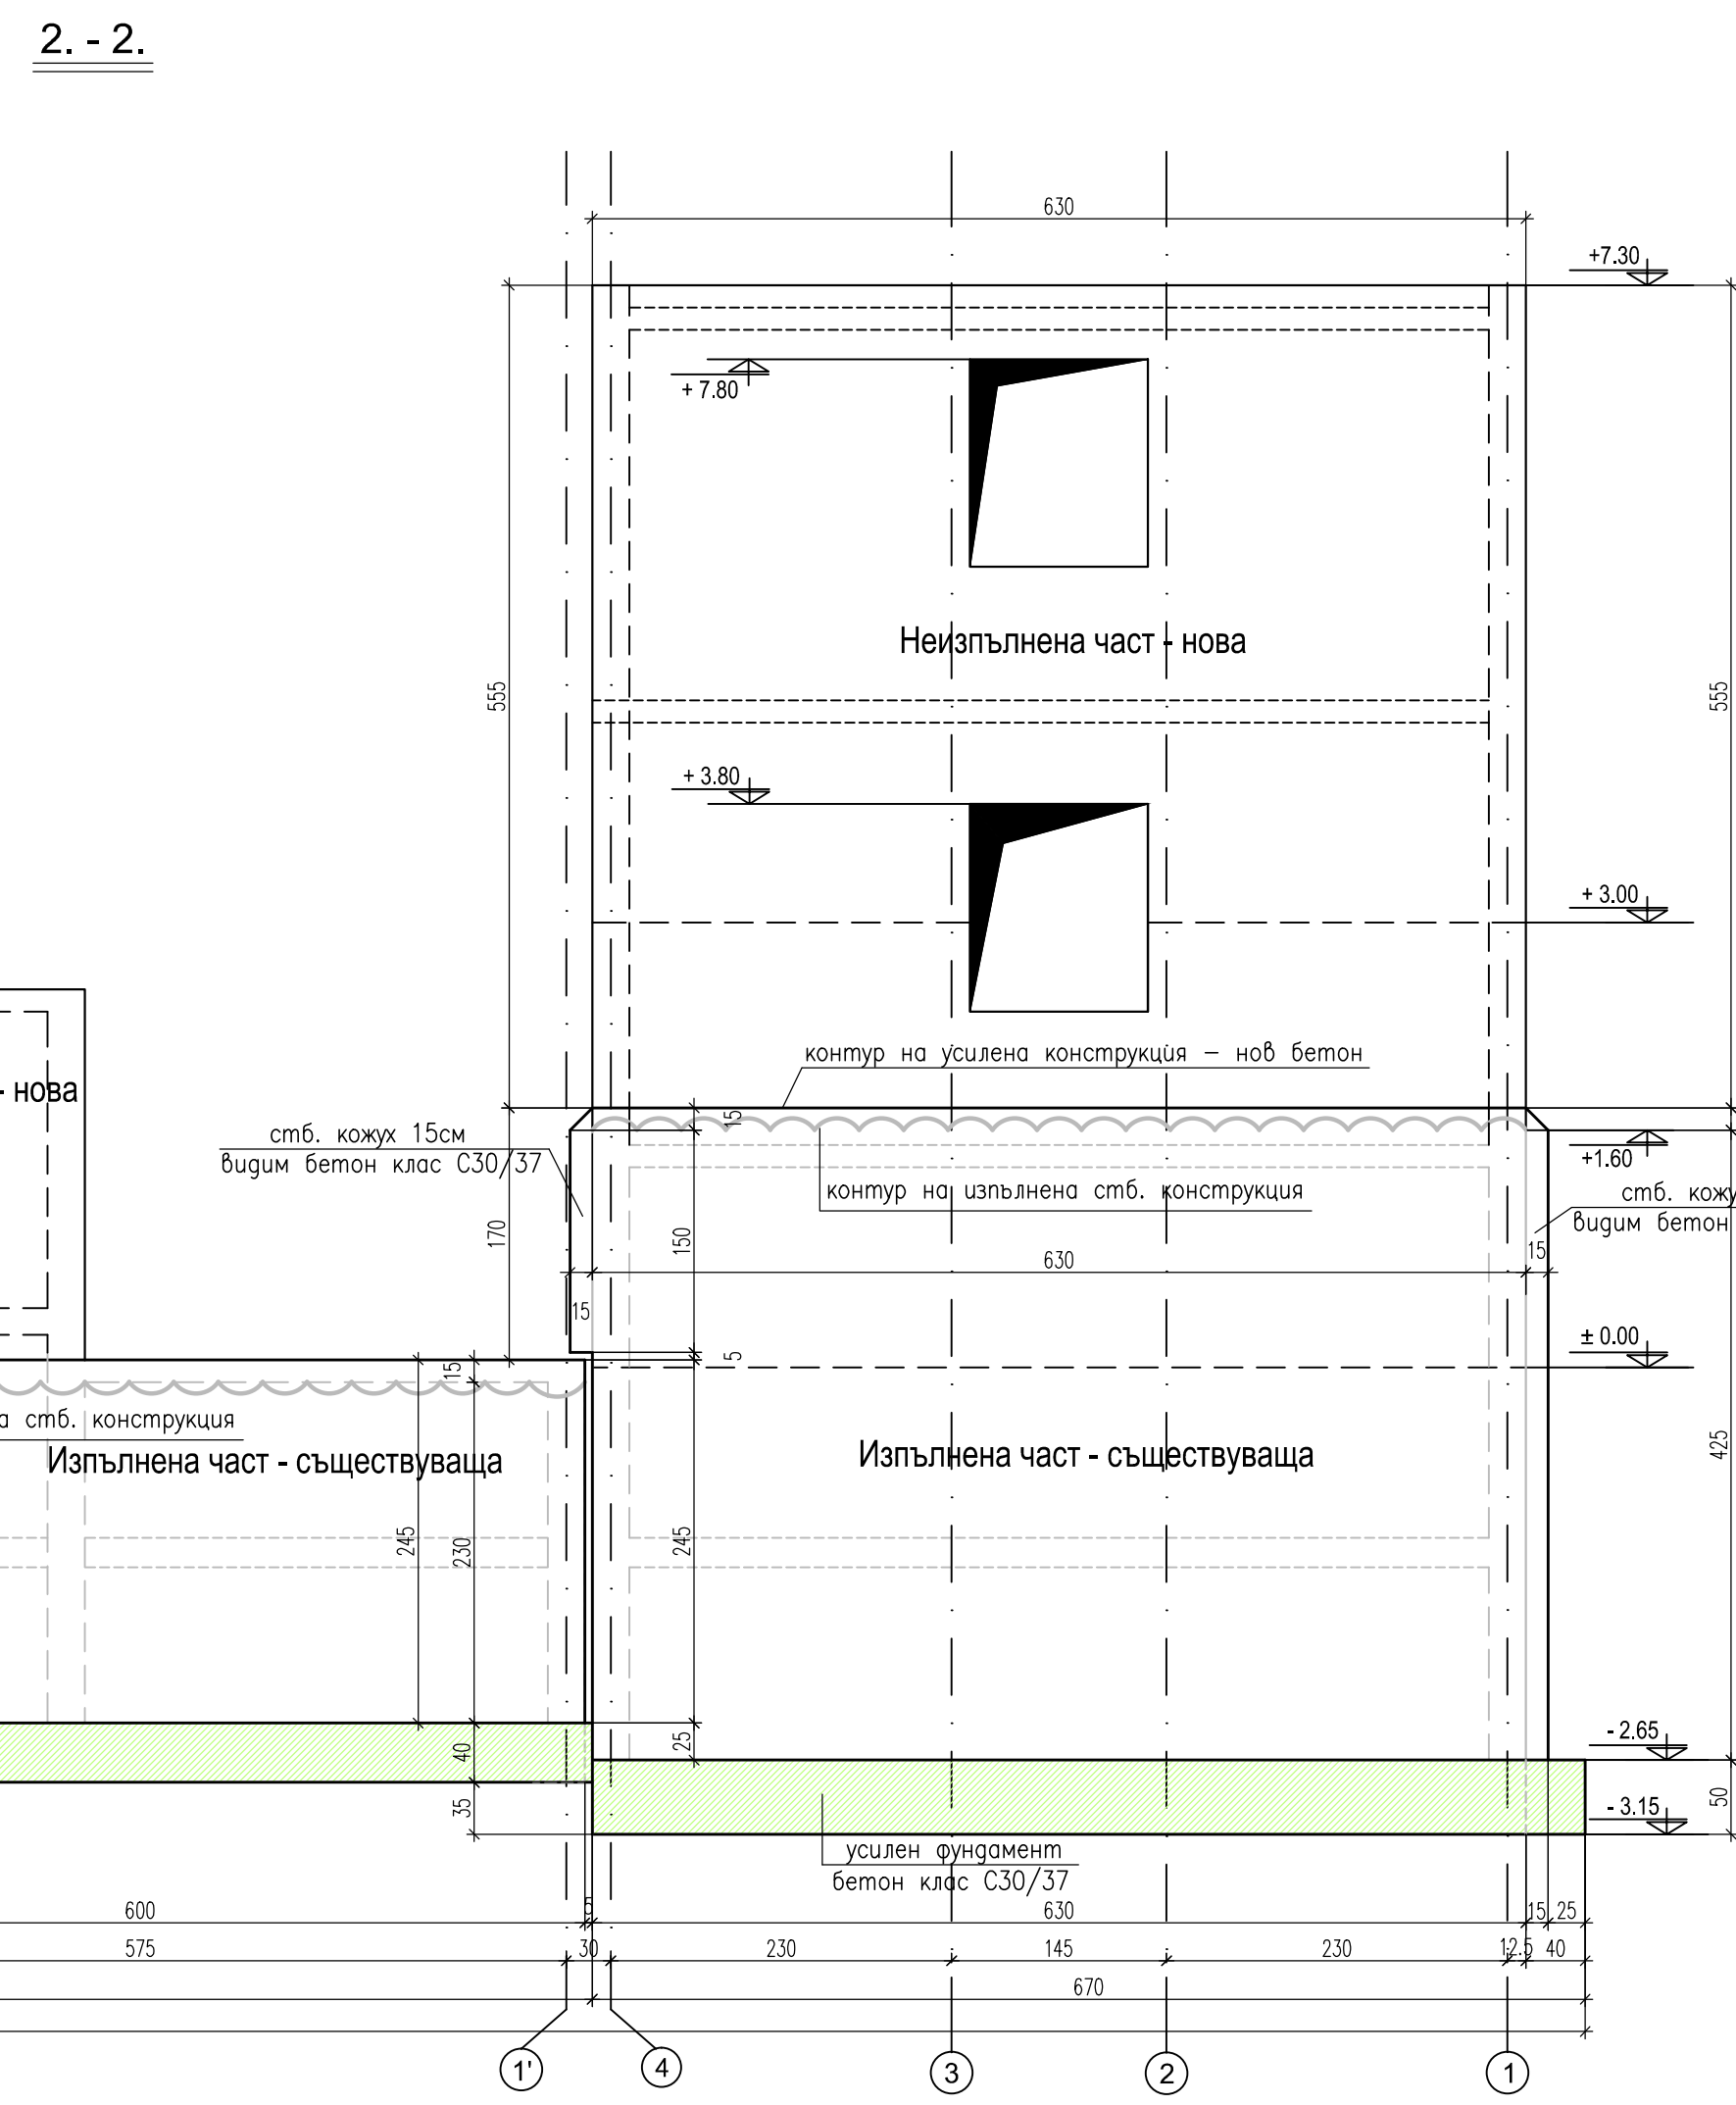
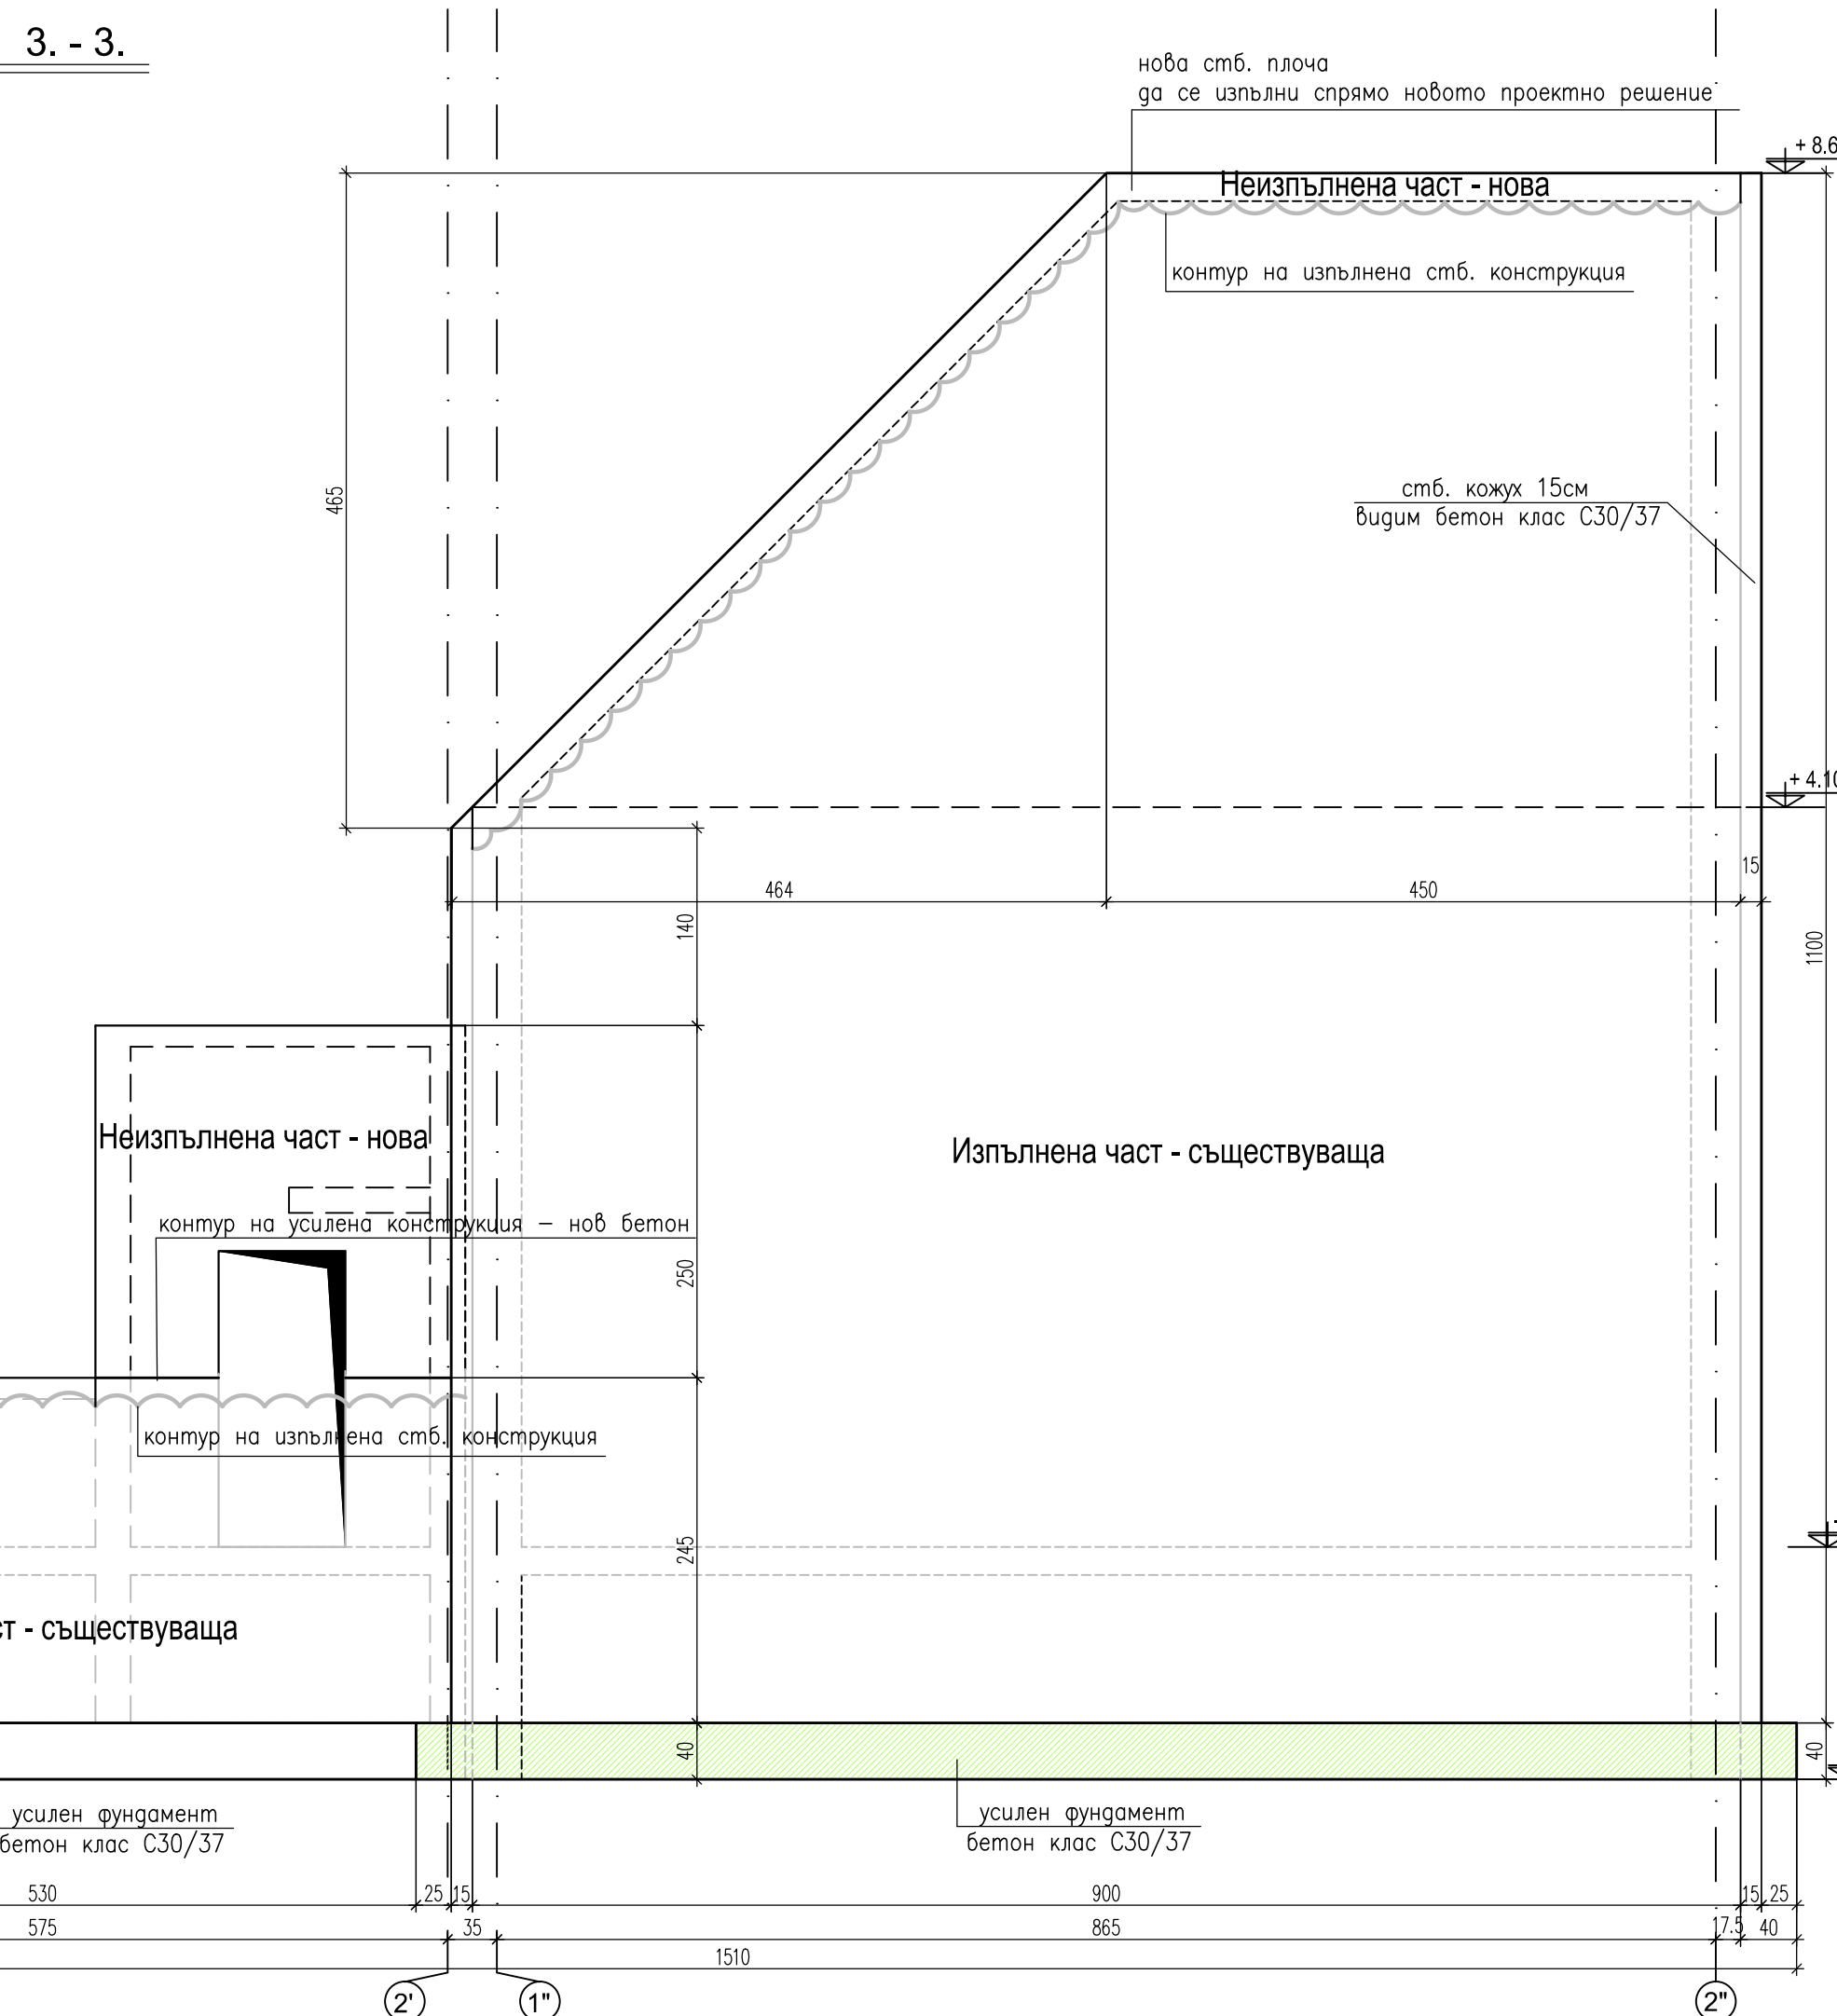
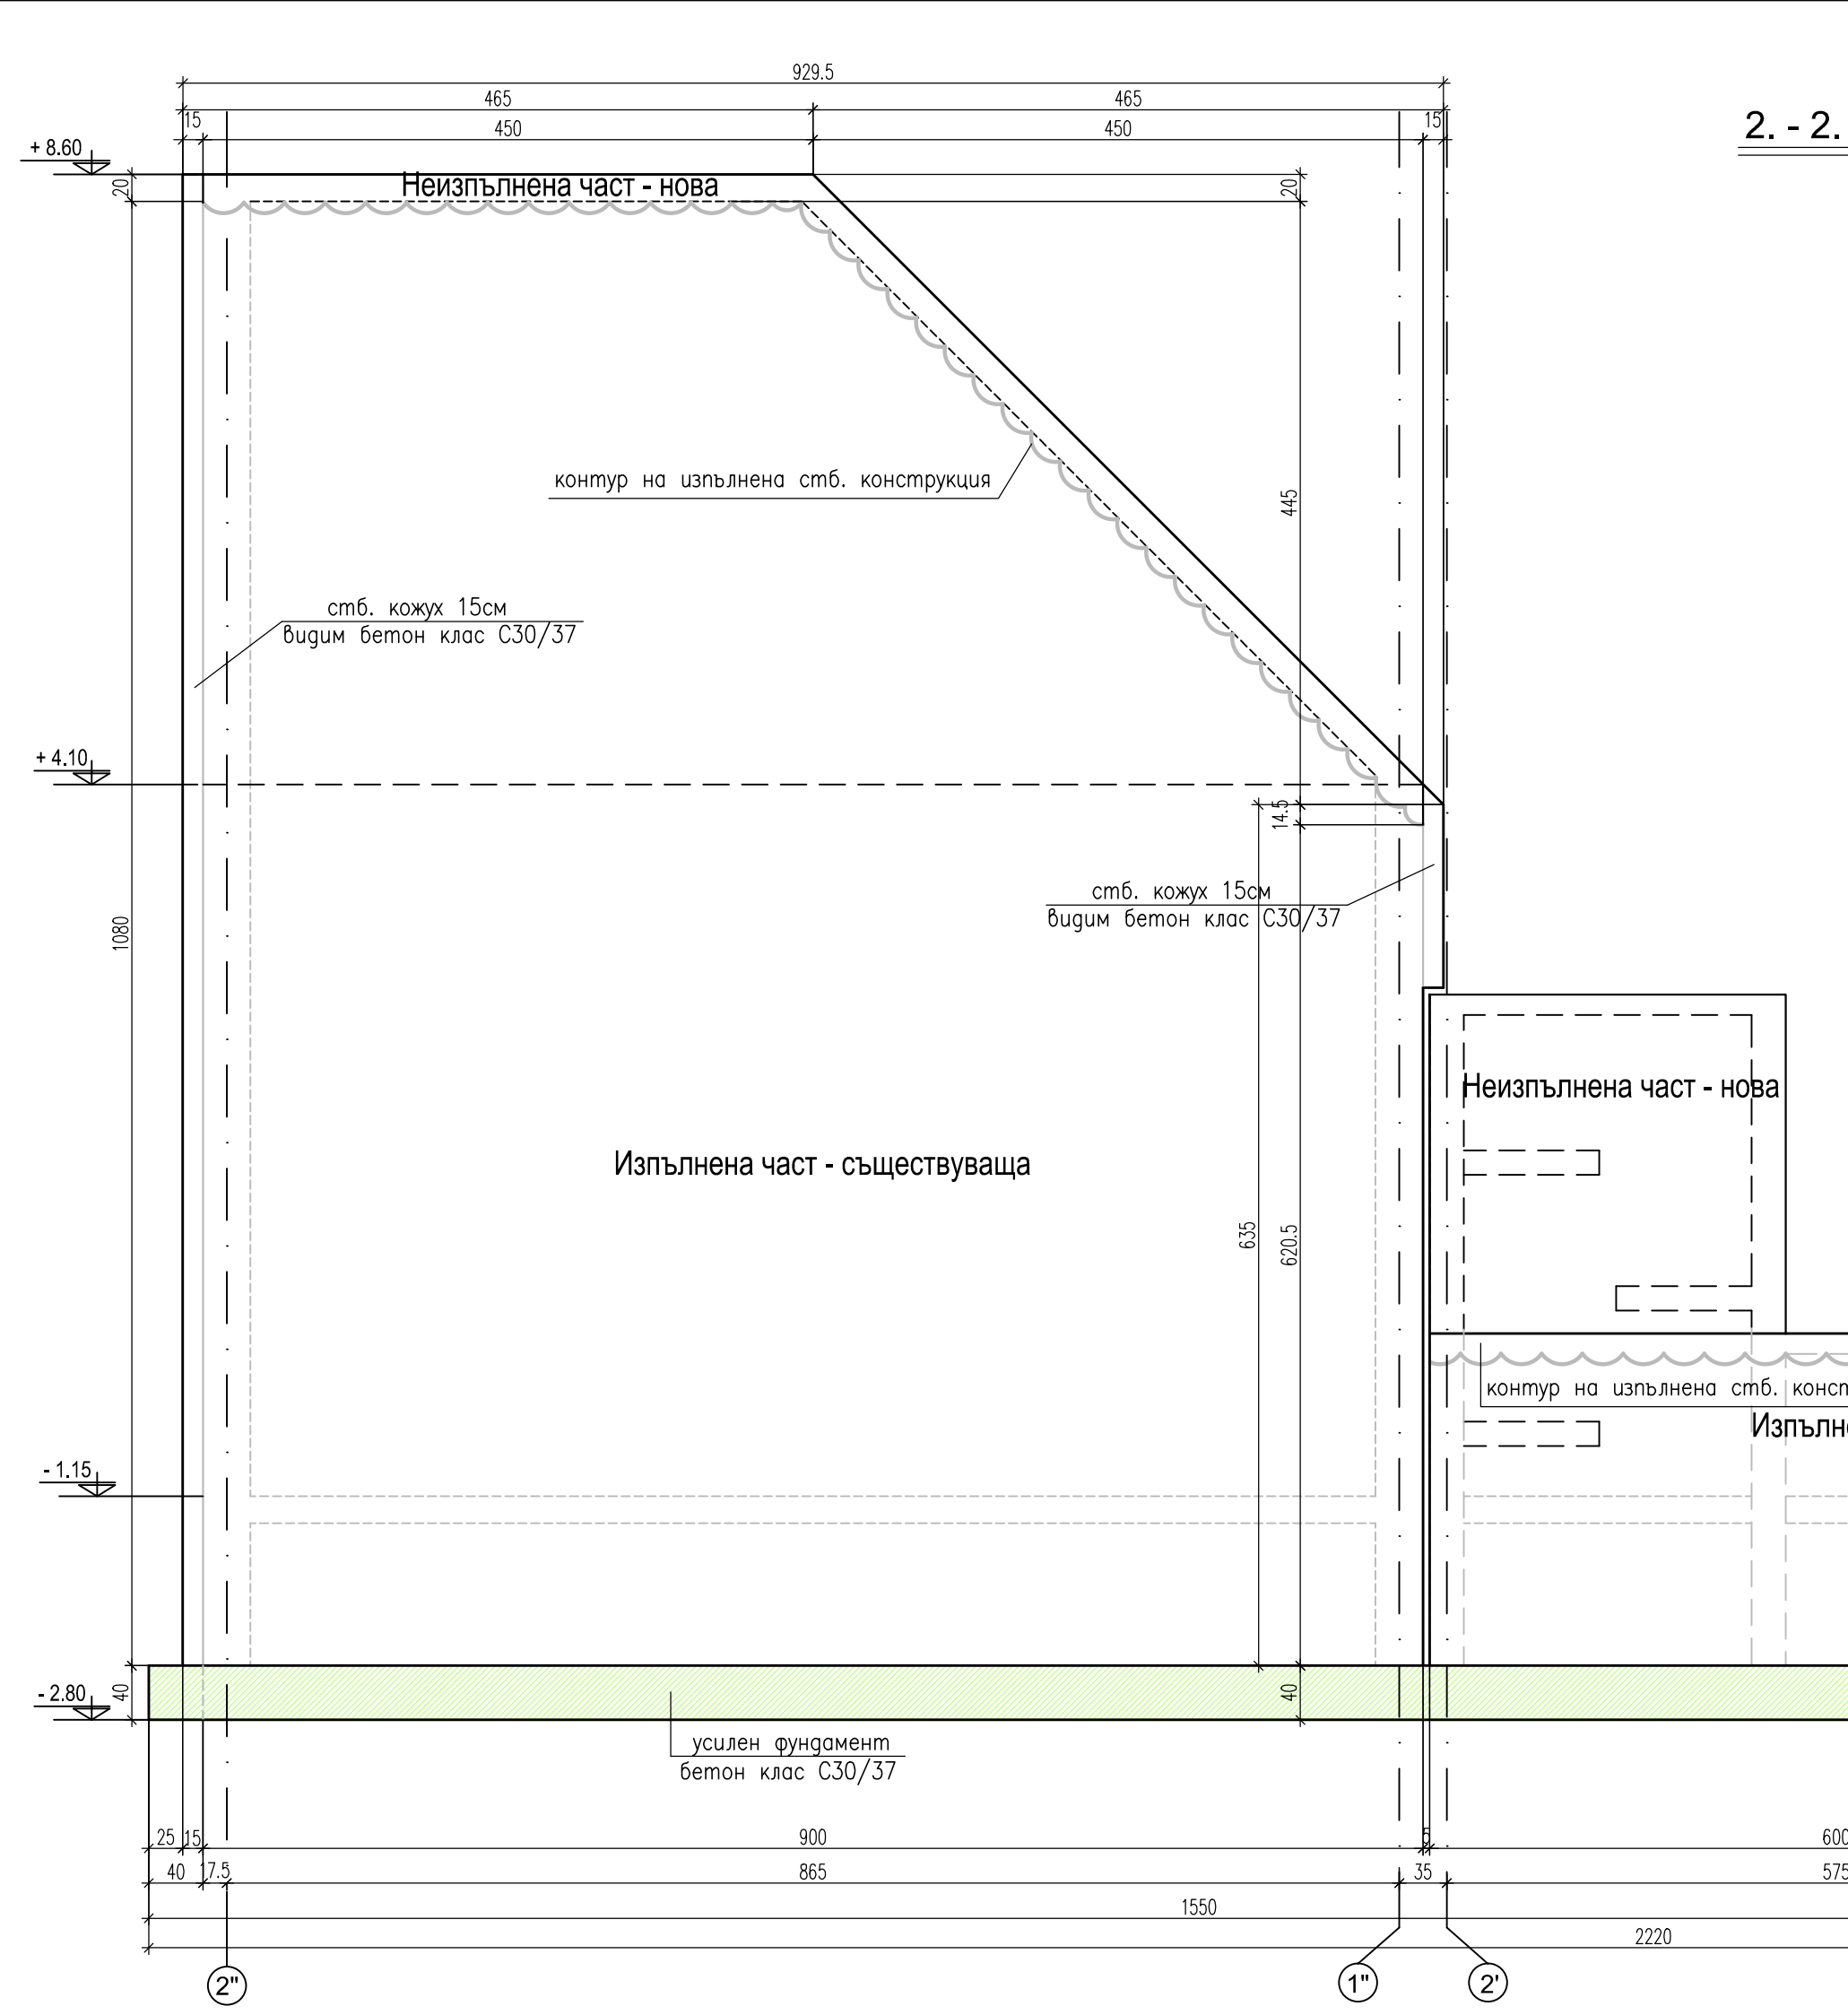
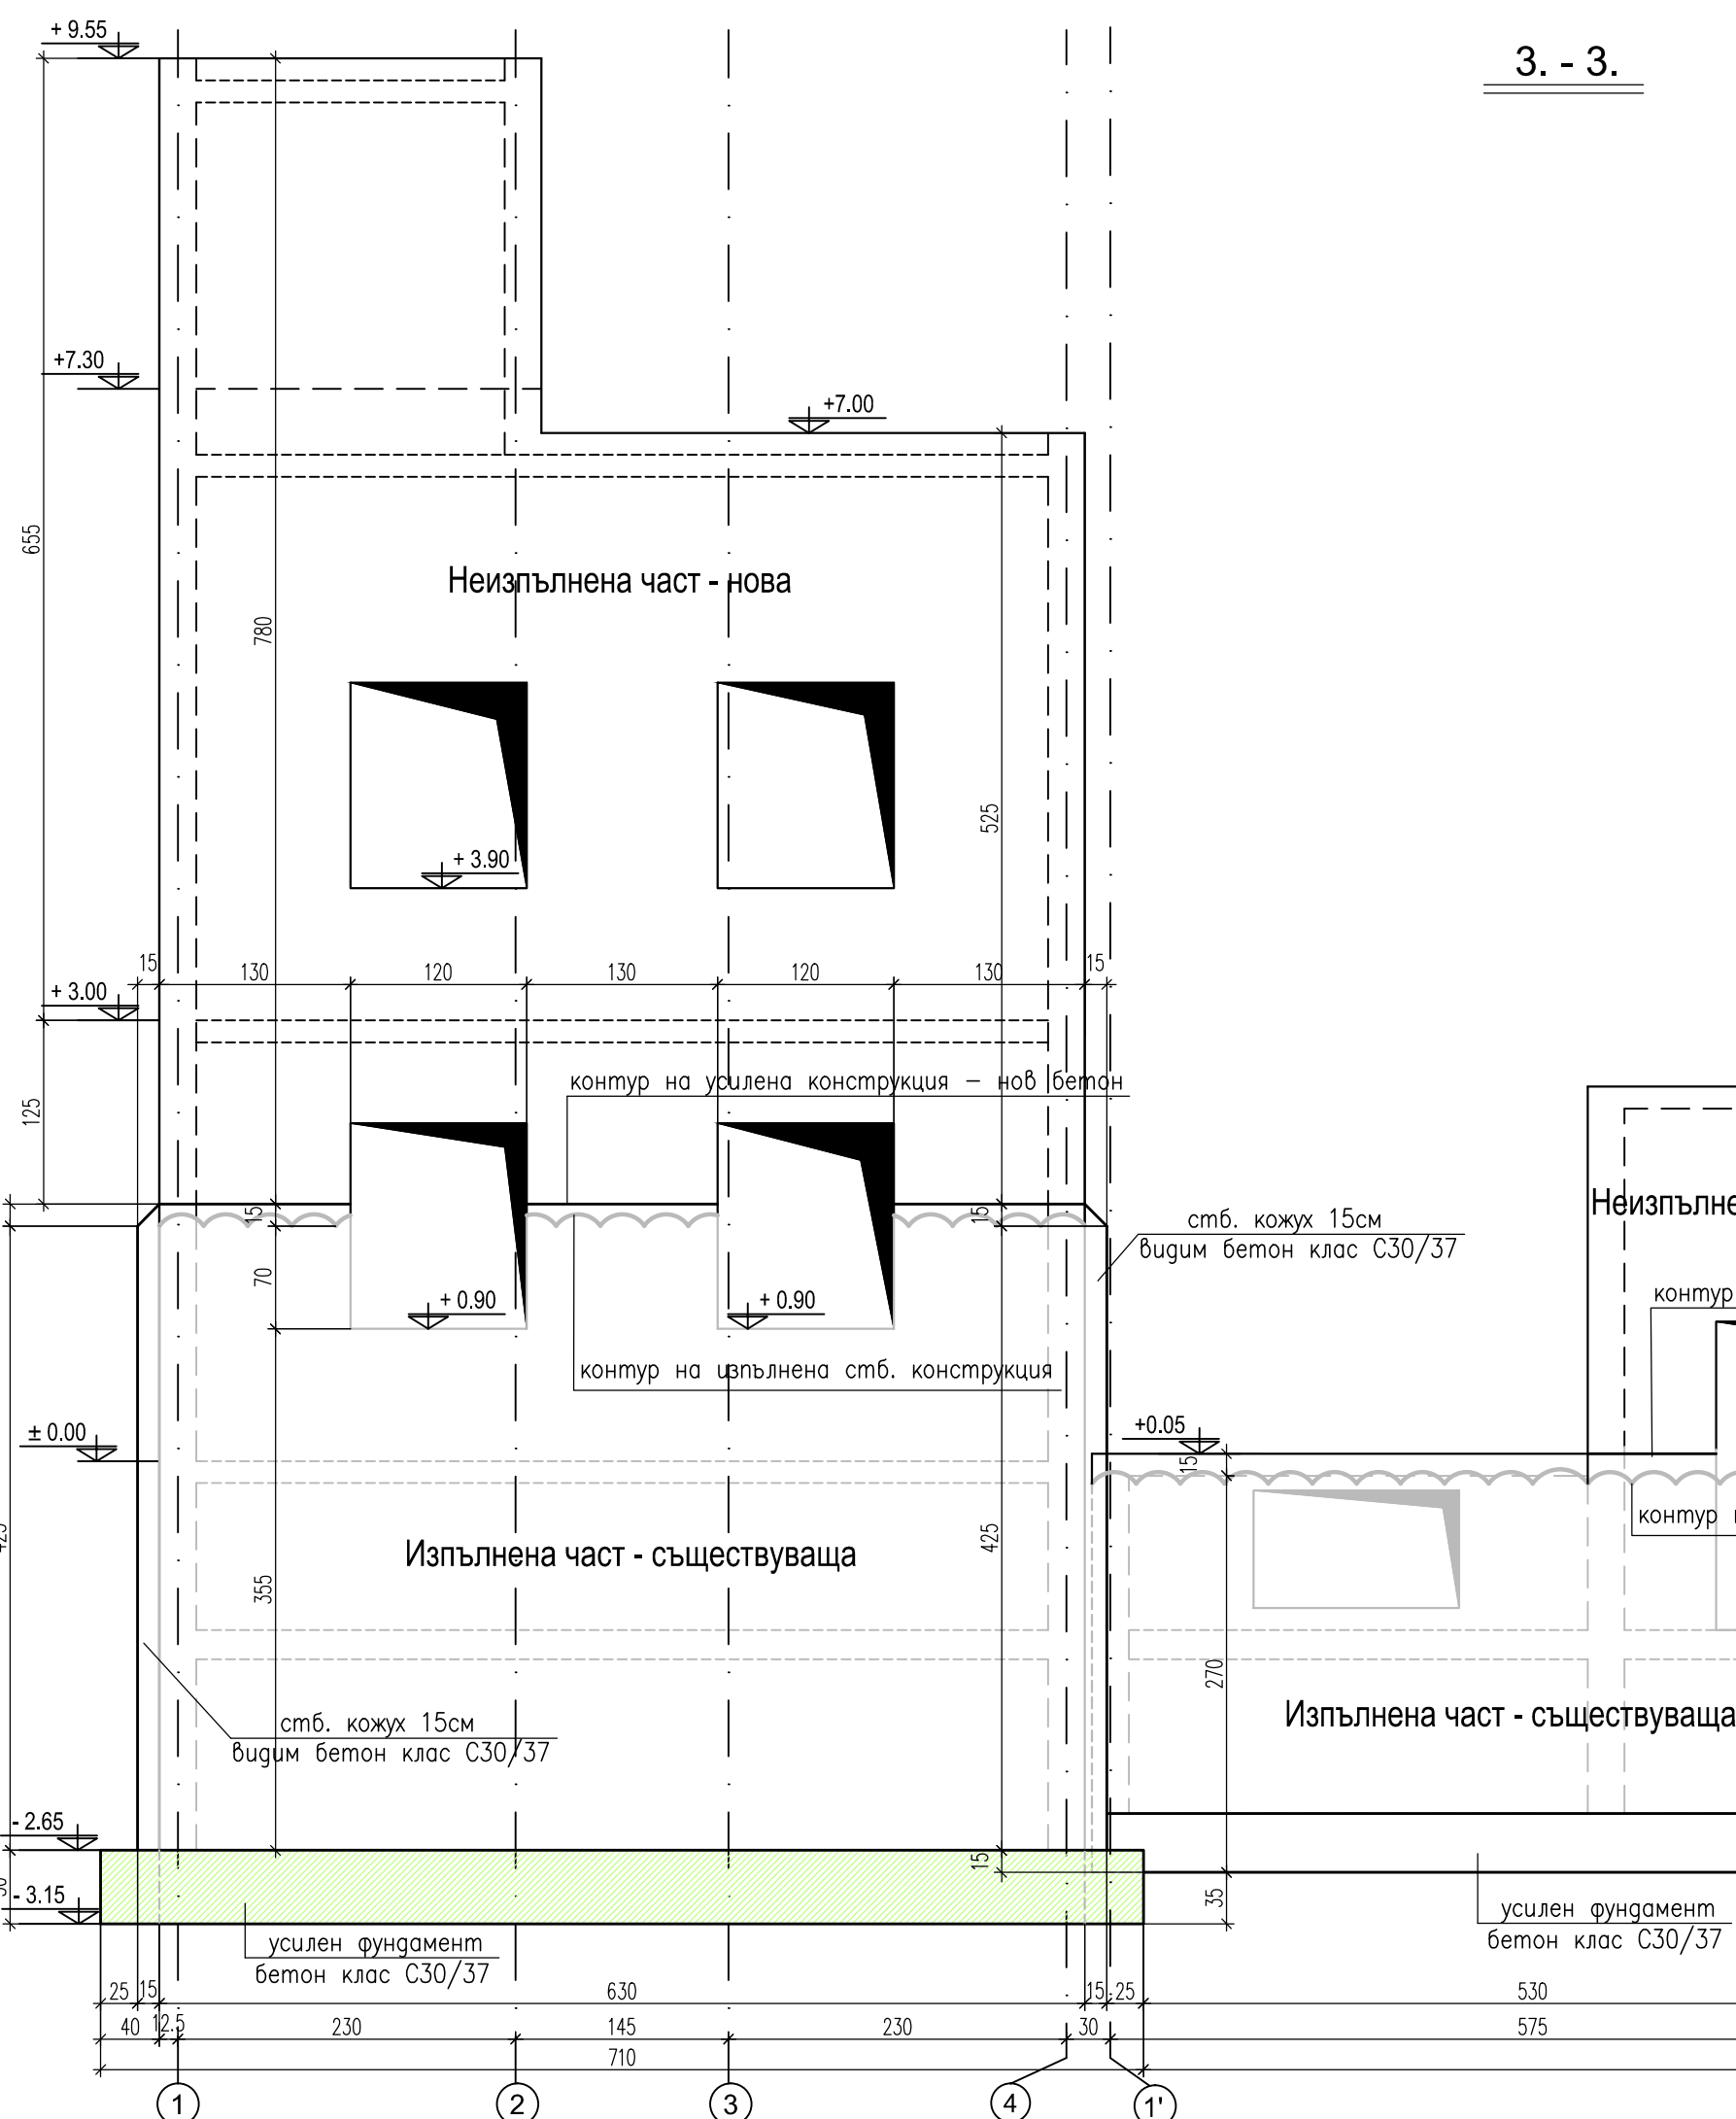


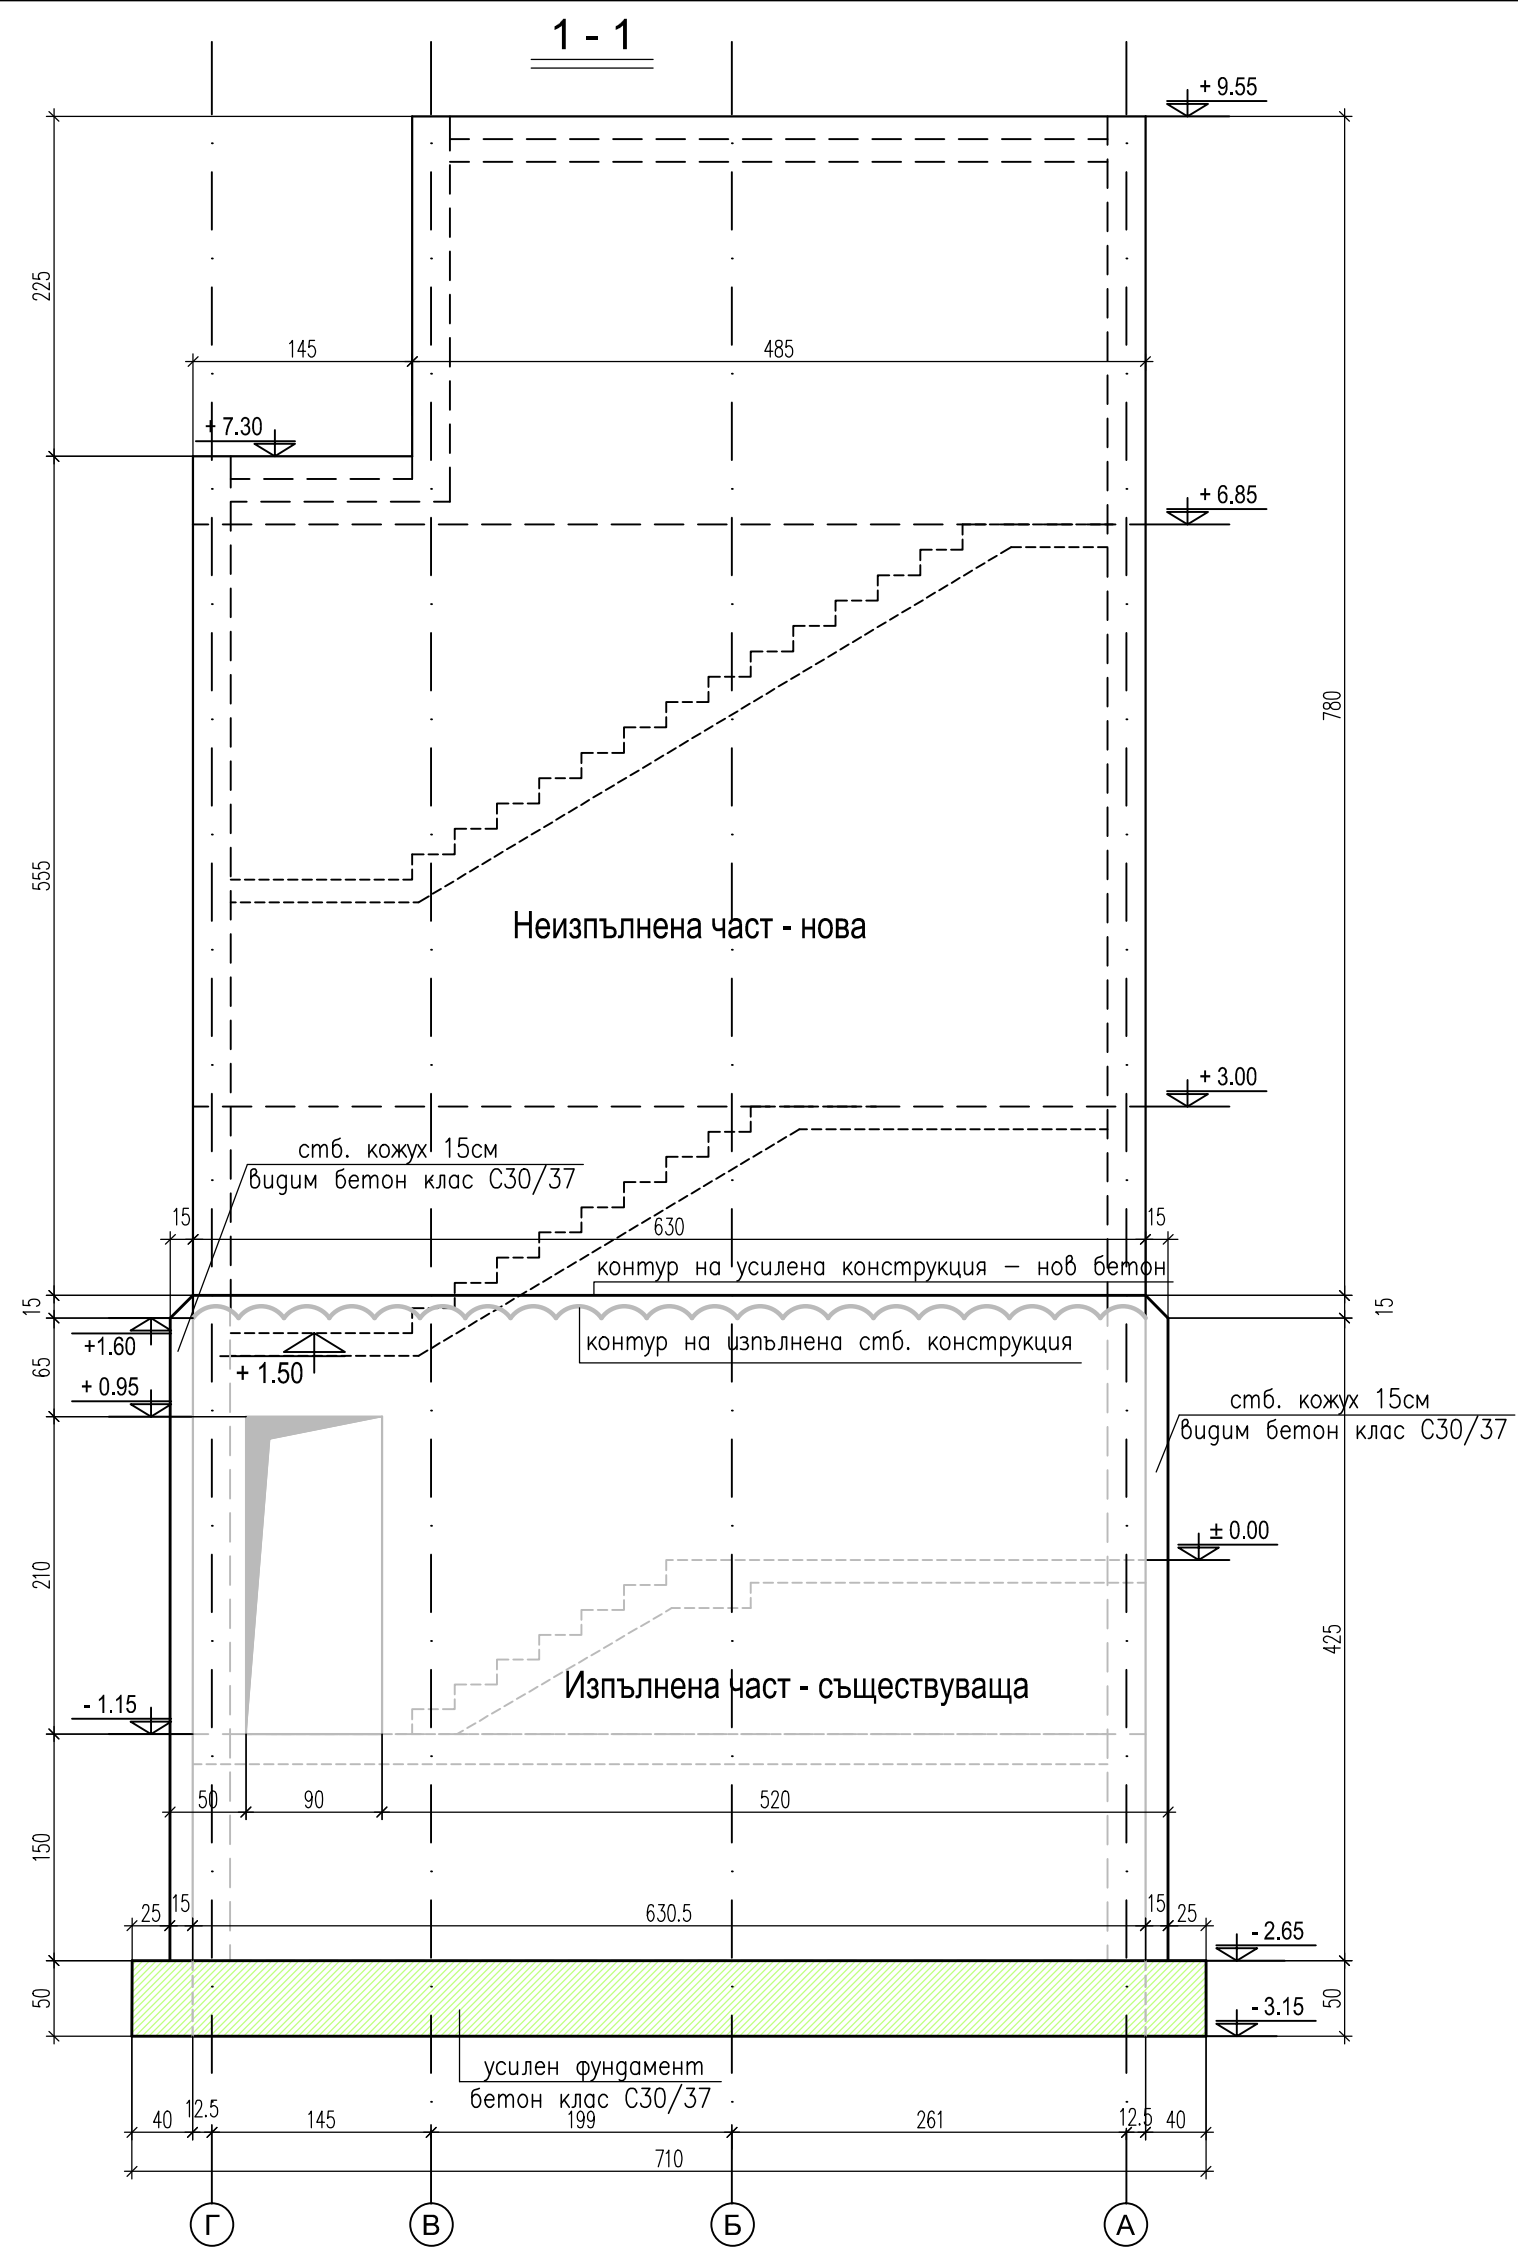

 —изпълнена стоманобетонна конструкция
 —нова стоманобетонна конструкция в разрез
 —контур за изпълнена конструкция
 —контур за нова стоманобетонна конструкция

 ЕВРОПЕЙСКИ СЪЮЗ ЕВРОПЕЙСКИ ФОНД ЗА РЕГИОНАЛНОТО РАЗВИТИЕ	"Изготвяне на инвестиционни проекти за реконструкция и модернизация на центрове за повишаване готовността на населението за реакция при наводнения"	 МИНИСТЕРСТВО НА ОКОЛНА СРЕДА
ВЪЗЛОЖИТЕЛ:		Главна дирекция "Пожарна безопасност и защита на населението" - МВР гр. София 1309, ул. "Пиротска" № 171А
ИЗПЪЛНИТЕЛ:	"АРХОНТ" ЕООД гр. София, ул. "Акад. Борис Стефанов" №17	
ОБЕКТ:	Допълнително инвестиционно проектиране на център за повишаване готовността на населението за реакция при наводнения в УПИ-VII "СП-обект", кв.228, ул."Марича" 16, гр. Шумен, (ПИ с идент. № 83510.664.334) ; -Учебно-тренировъчен комплекс /УТК/	
ФАЗА:	ТЕХНИЧЕСКИ ПРОЕКТ	04.2020г.
ЧАСТ:	КОНСТРУКЦИИ	II.6
ЧЕРТЕЖ:	УТК-КОРАБЕН ПЛАН И ИЗГЛЕДИ НА УСИЛЕНИ ЕЛЕМЕНТИ НА ЦЕНТЪРЪТ ДВАТА ЕТАЖА; "ТУНЕЛ" И "ПАРАПЕТИ"	M 1:50
РЪКОВОДИТЕЛ ПРОЕКТ	зрх. Иво Тренчев	
ПРОЕКТАНТ	инж. Маринка Ангелова	
ИМЕ НА ФАЙЛ: PR2N_POLICON_SHUMEN-CO-dopolnenie-804.dwg		
<i>Проектът е финансиран от Европейския фонд за регионално развитие и от държавния бюджет на Република България чрез оперативна програма "Осигуряване среда 2014-2020 г."</i>		