




КОФРАЖ НА КОТА + 6.85/ +7.15

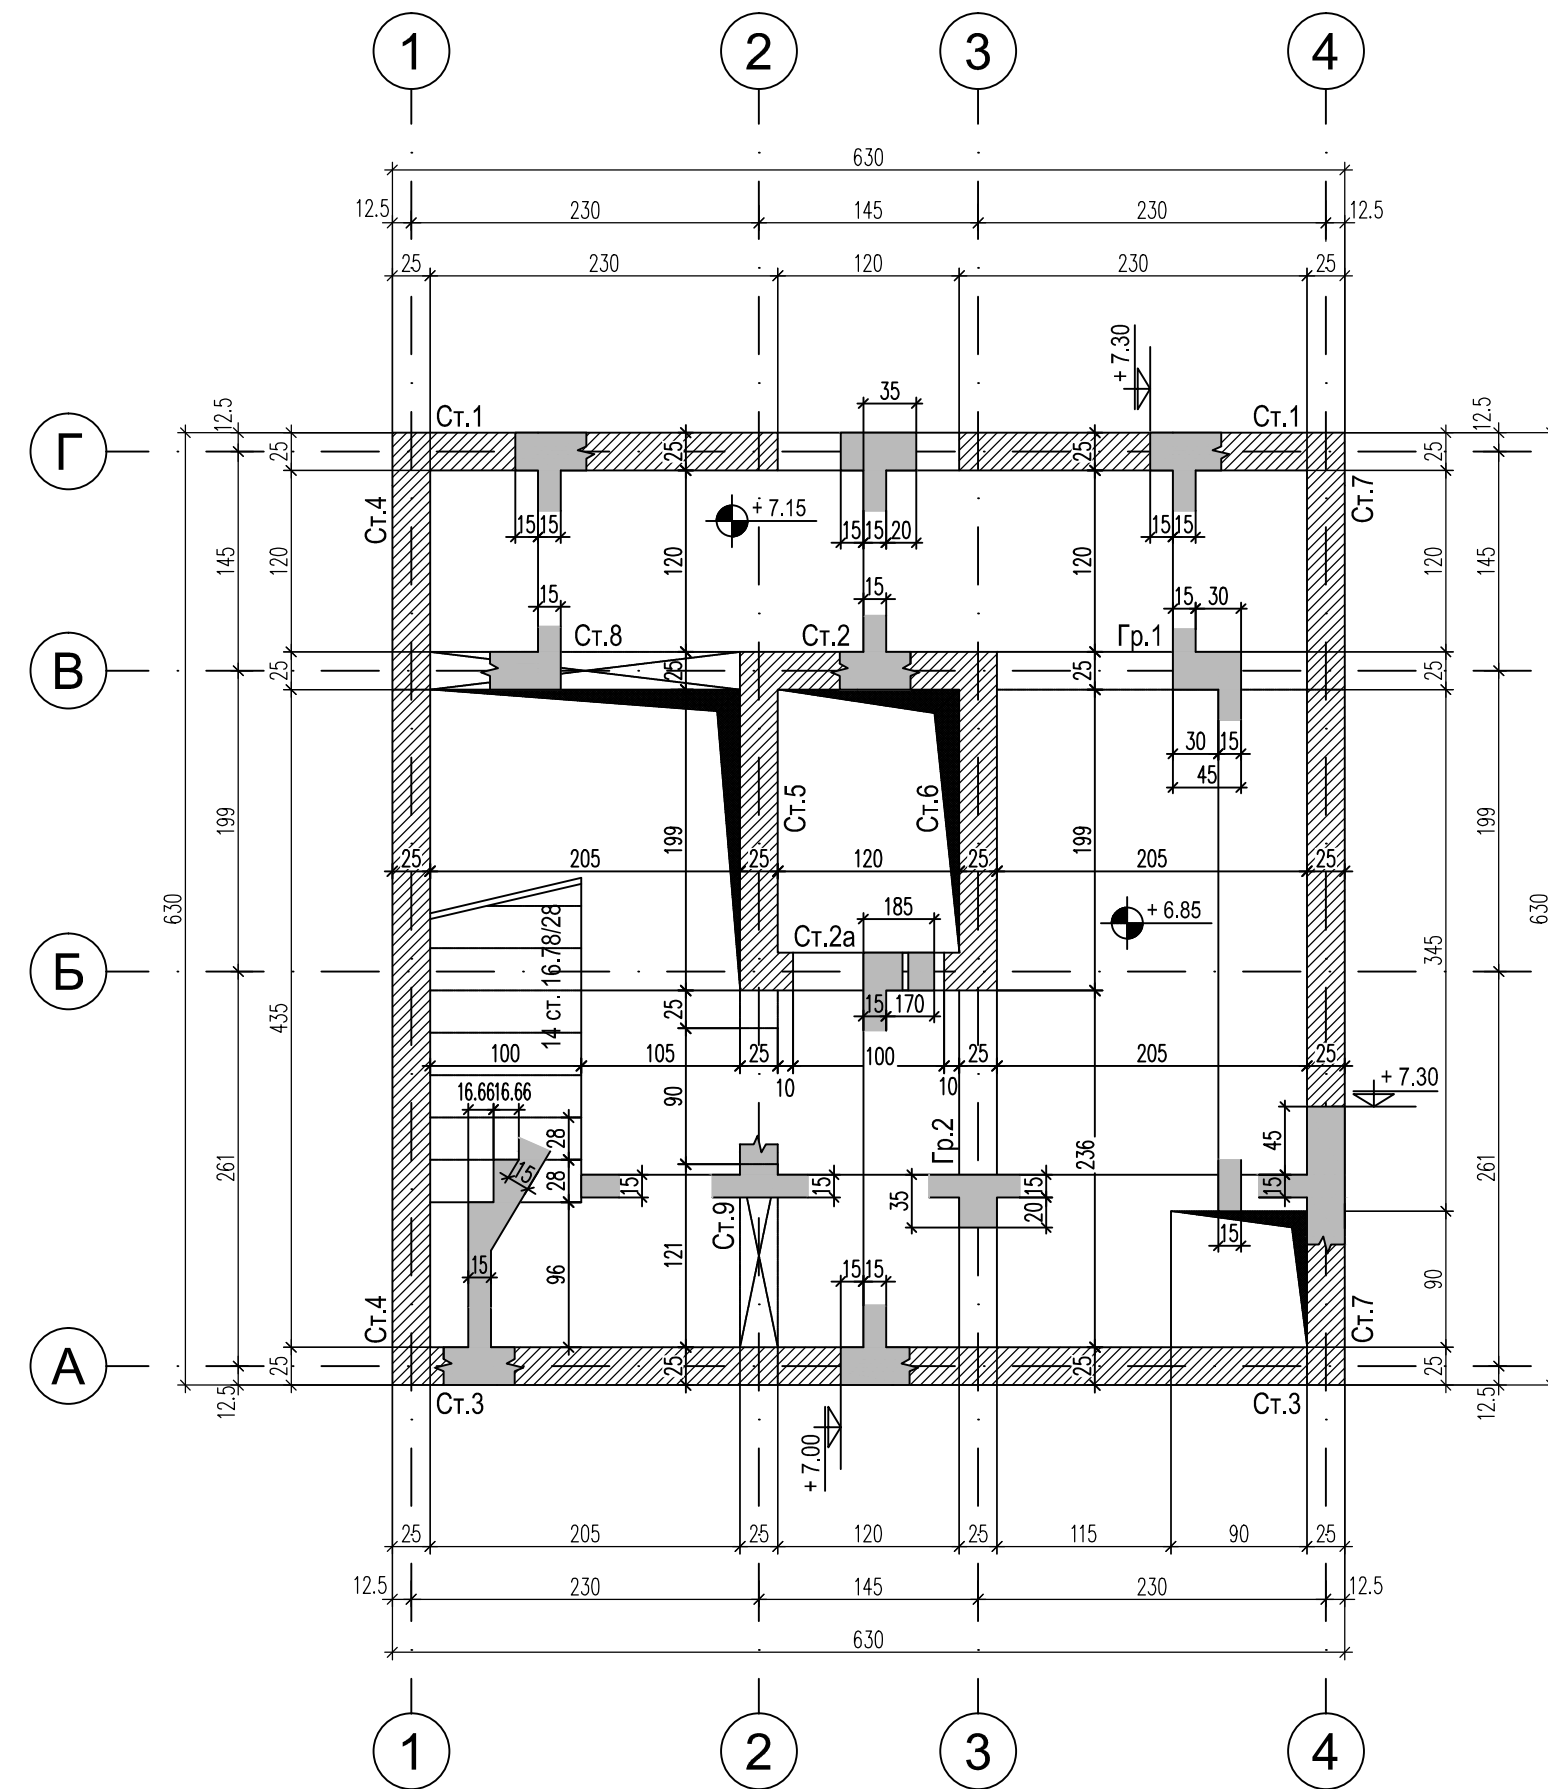

ДОЛНА АРМИРОВКА НА КОТА + 6.85/ +7.15

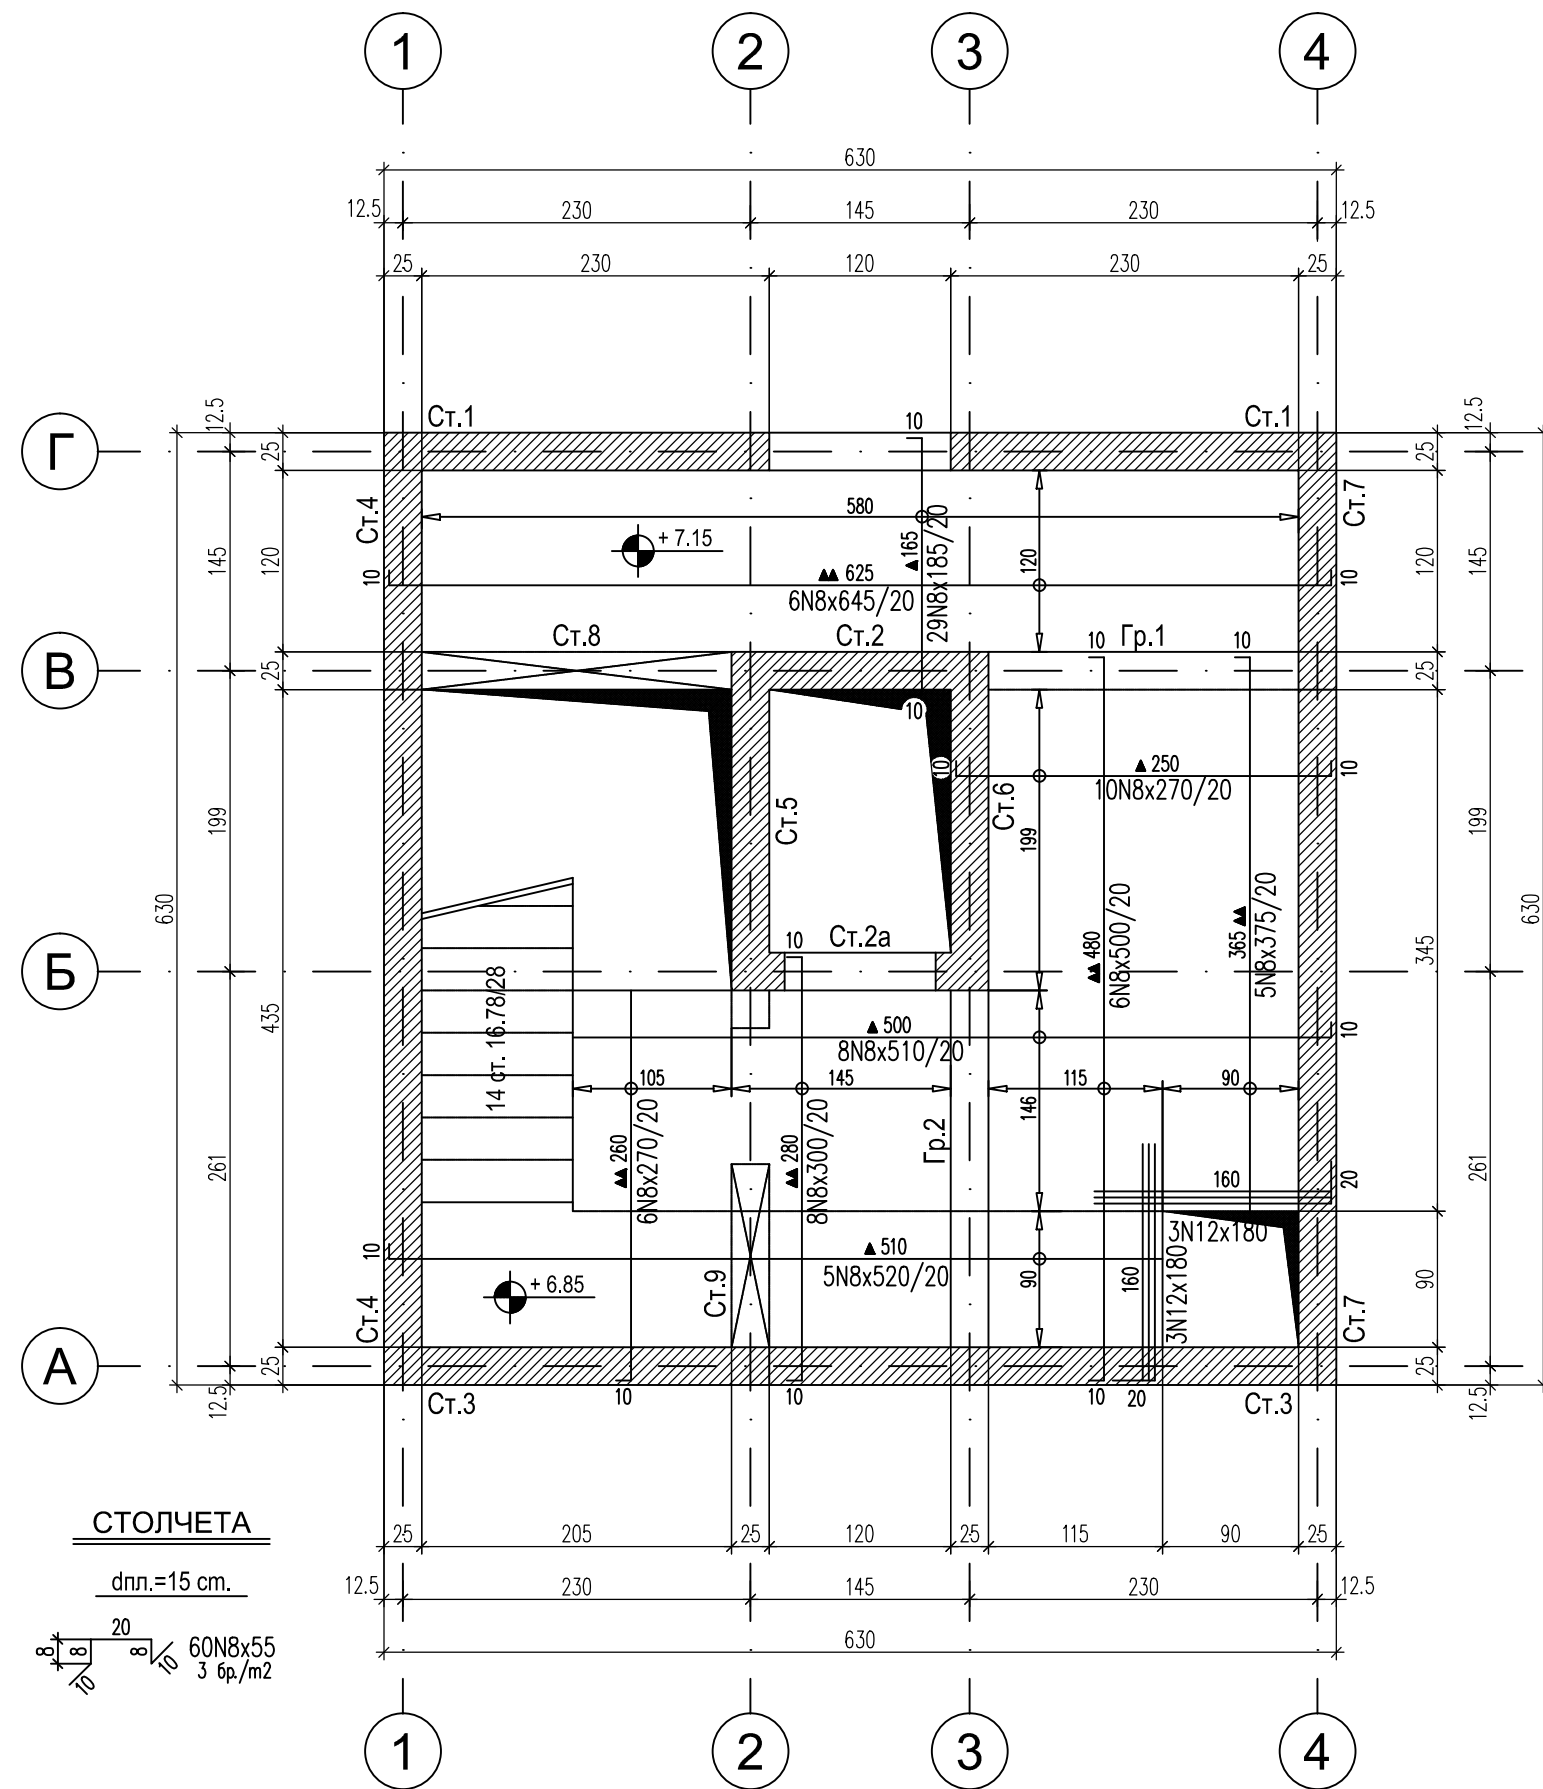


ГОРНА АРМИРОВКА НА КОТА + 6.85/ +7.15

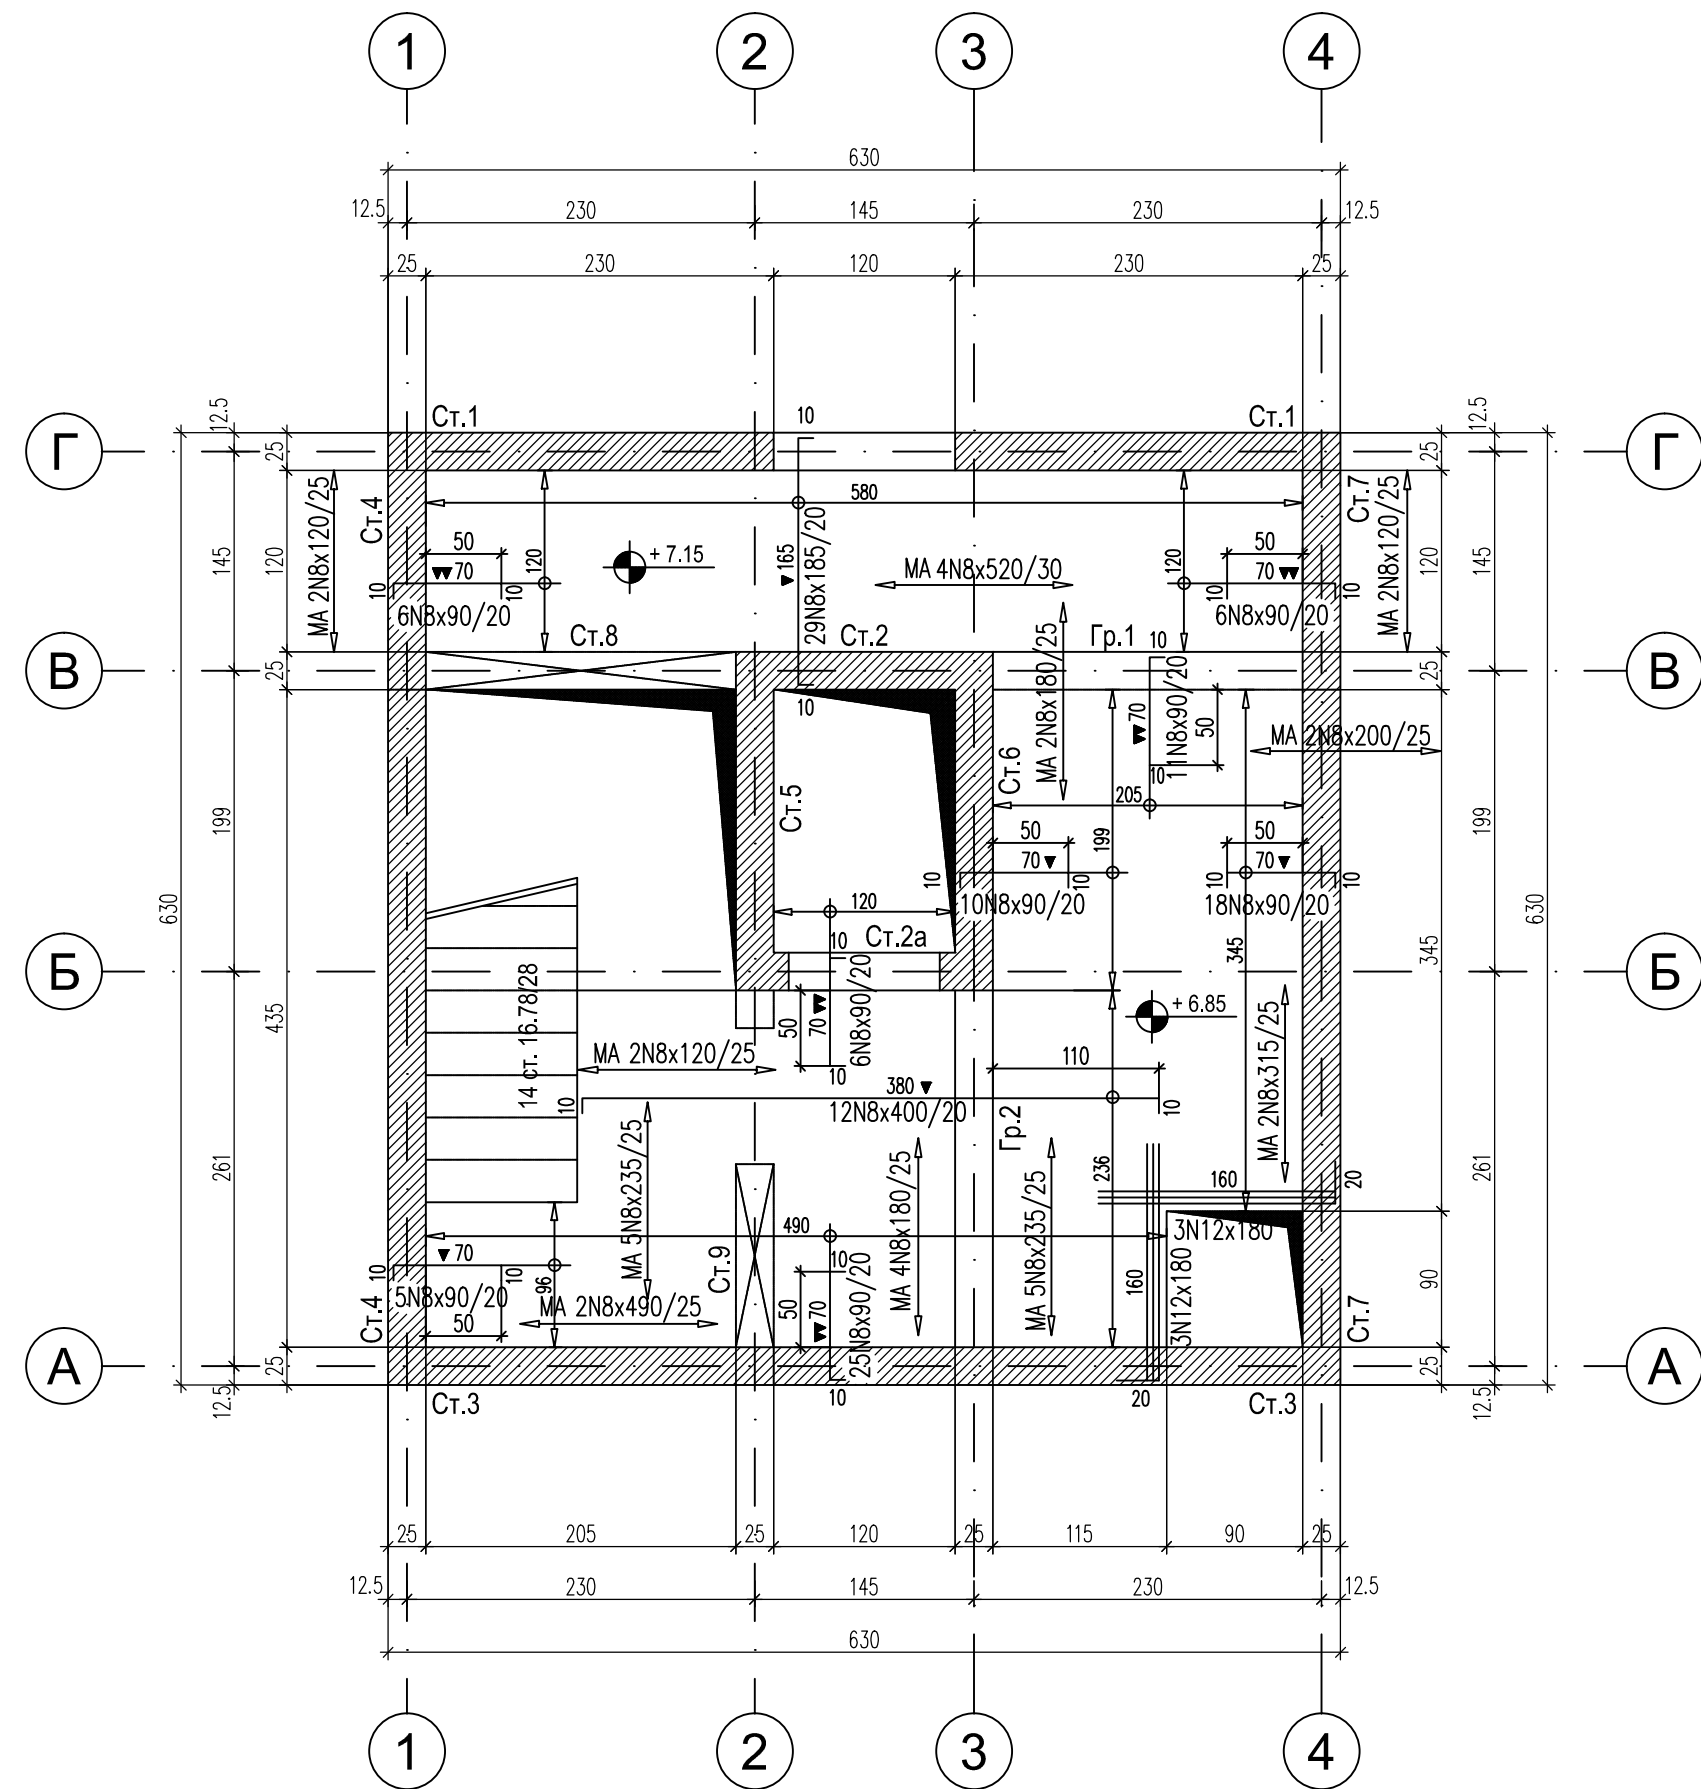

ЗАБЕЛЕЖКИ :

1. Бетон клас по якост на натиск: C30/37 с $f_{ctk}=37$ МПа по БДС EN 206-1/NA
2. Армировка клас B500 - $f_{yk}=434$ МПа по БДС EN 9252 означена с N
3. Бетонът да се уплътнява много добре чрез вибратори
4. Допълнителни отвори по-големи от 20/20 см. да се съгласуват с проектанта
5. Бетонно покритие на армировката 2.5 см.
6. Първи ред армировка ① —▲▲
7. втори ред армировка ② —▲▲

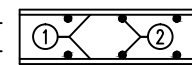


СТОЛЧЕТА

дпл.=15 см.
60N8x55
3 гр./м2


Р-3 "1 - 1"

М 1:25

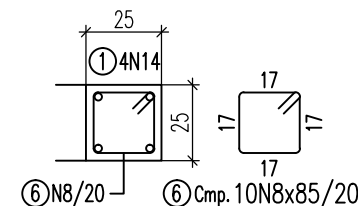


Р-3 "2 - 2"

М 1:25

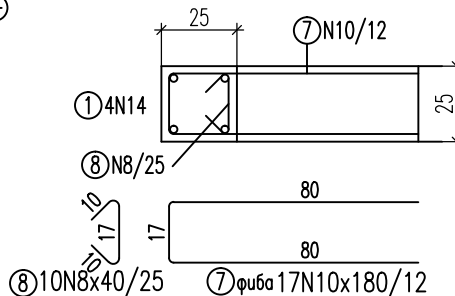
Армировка Ст.9
СПЕЦИФИКАЦИЯ НА АРМИРОВКАТА

Стомана	AIII			
Диаметър	N8	N10	N14	N20
Дължина, см	4965	11175	2120	3705
Тегло, kg	19,6	68,9	25,6	91,4
Общо, kg	205,5			


Гр.1 - 25/45 cm.

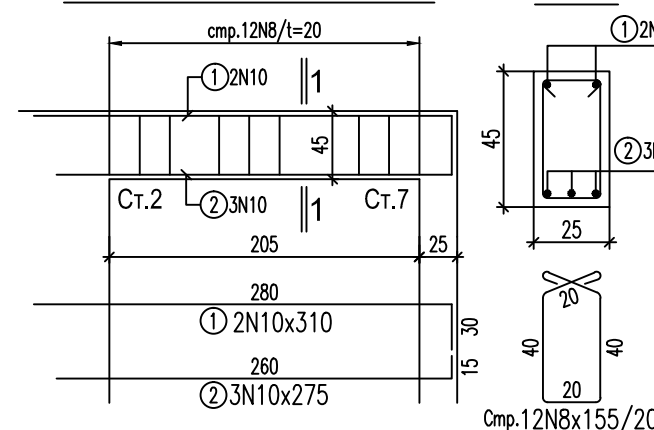


1 - 1

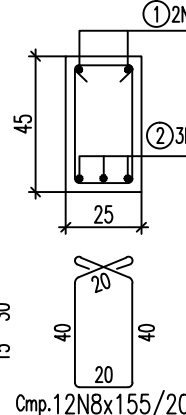

Гр.2 - 25/35 cm.

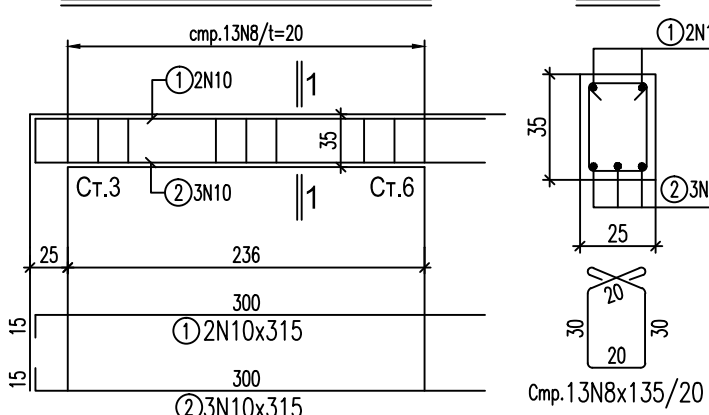


1 - 1

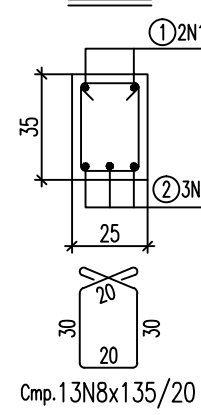Армировка Греди и плоча
СПЕЦИФИКАЦИЯ НА АРМИРОВКАТА


Стомана	AIII		
Диаметър	N8	N10	N12
Дължина, см	60660	3020	2160
Тегло, kg	239,6	18,6	19,2
Общо, kg	277,4		

Армировка на Ст.8 от к.+ 7.00 до кота + 9.55

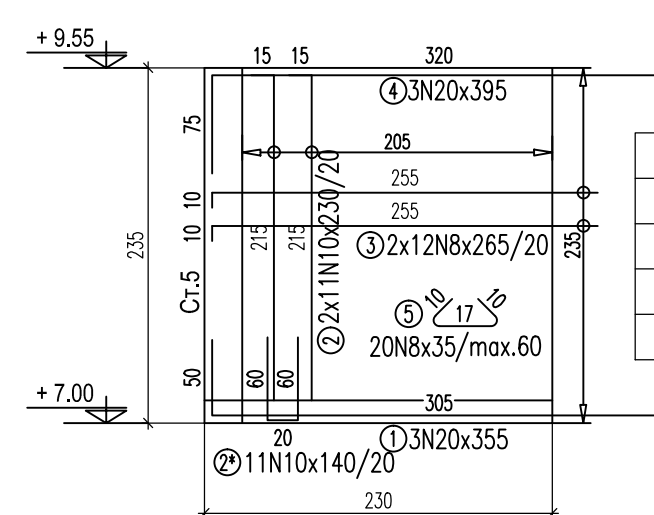Армировка Ст.8
СПЕЦИФИКАЦИЯ НА АРМИРОВКАТА

Стомана	AIII		
Диаметър	N8	N10	N20
Дължина, см	7060	6600	2250
Тегло, kg	27,9	40,7	55,5
Общо, kg	124,1		

Армировка на Ст.9 от к.+ 7.00 до кота + 9.55

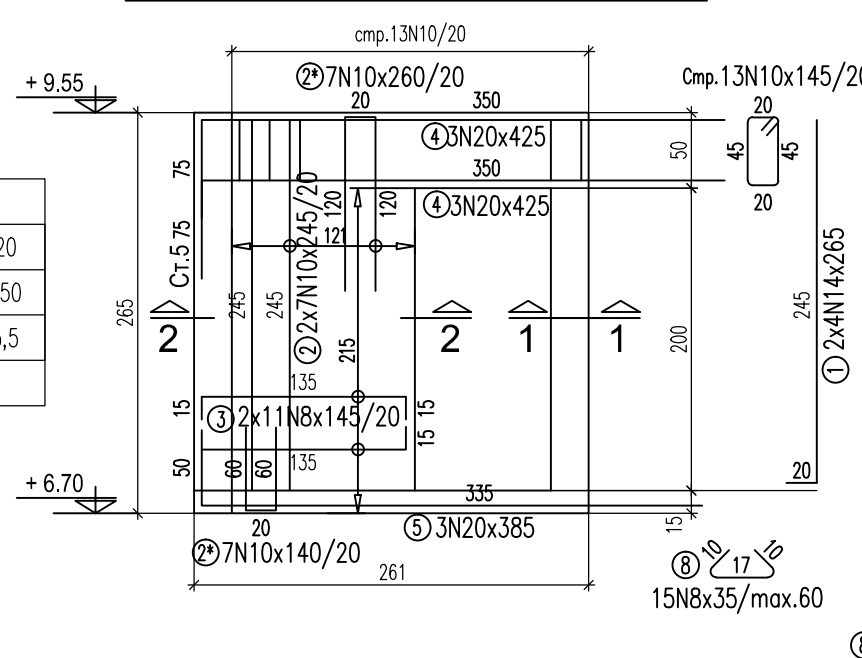

"Изготвяне на инвестиционни проекти за реконструкция и модернизация на центрове за повишаване готовността на населението за реакция при наводнения"		
ВЪЗЛОЖИТЕЛ:		
Главна дирекция "Пожарна безопасност и защита на населението" - МВР гр. София 1309, ул. "Пиротска" № 171А		
ИЗПЪЛНИТЕЛ:		
"АРХОНТ" ЕООД гр. София, ул. "Акад. Борис Стефанов" №17		
ОБЕКТ:		
Допълнително инвестиционно проектиране на център за повишаване готовността на населението за реакция при наводнения в УПИ-VII "СП-обект", кв.228, ул."Марица" 1Б, гр. Шумен, (ПИ с идент. № 83510.664.334) : -учебно-тренировъчен комплекс /УТК/		
ФАЗА:	ТЕХНИЧЕСКИ ПРОЕКТ	04.2020г.
ЧАСТ:	КОНСТРУКЦИИ	II.13
ЧЕРТЕЖ:	УТК - Център "Двата етажа" Котражен план и армировка на кота +6.85/+7.15.	М 1:50
РЪКОВОДИТЕЛ ПРОЕКТ	арх. Иво Тренчев	
ПРОЕКТАНТ	инж. Маринка Ангелова	
име на файл: PBZN_POLIGON_SHUMEN-CO-dopolnenie-R04.dwg		
Проектът се финансира от Кохезионния фонд на Европейския съюз и от държавния бюджет на Република България чрез оперативна програма „Околна среда 2014-2020 г.“		