

Сълбицно рало при ос "2" ; b=100 см. / 1 бр. /

от к. +3.00 до к. +4.50



монтажен план на изделията СОМАХ

Сълбицно рало при ос "2" ; b=100 см. /1 бр. /

от к. +3.00 до к. +4.50



Сълбицно рало при ос "1" ; b=100 см.

от к. + 4.50 до к. +6.85 - монтажен план на изделията СОМАХ

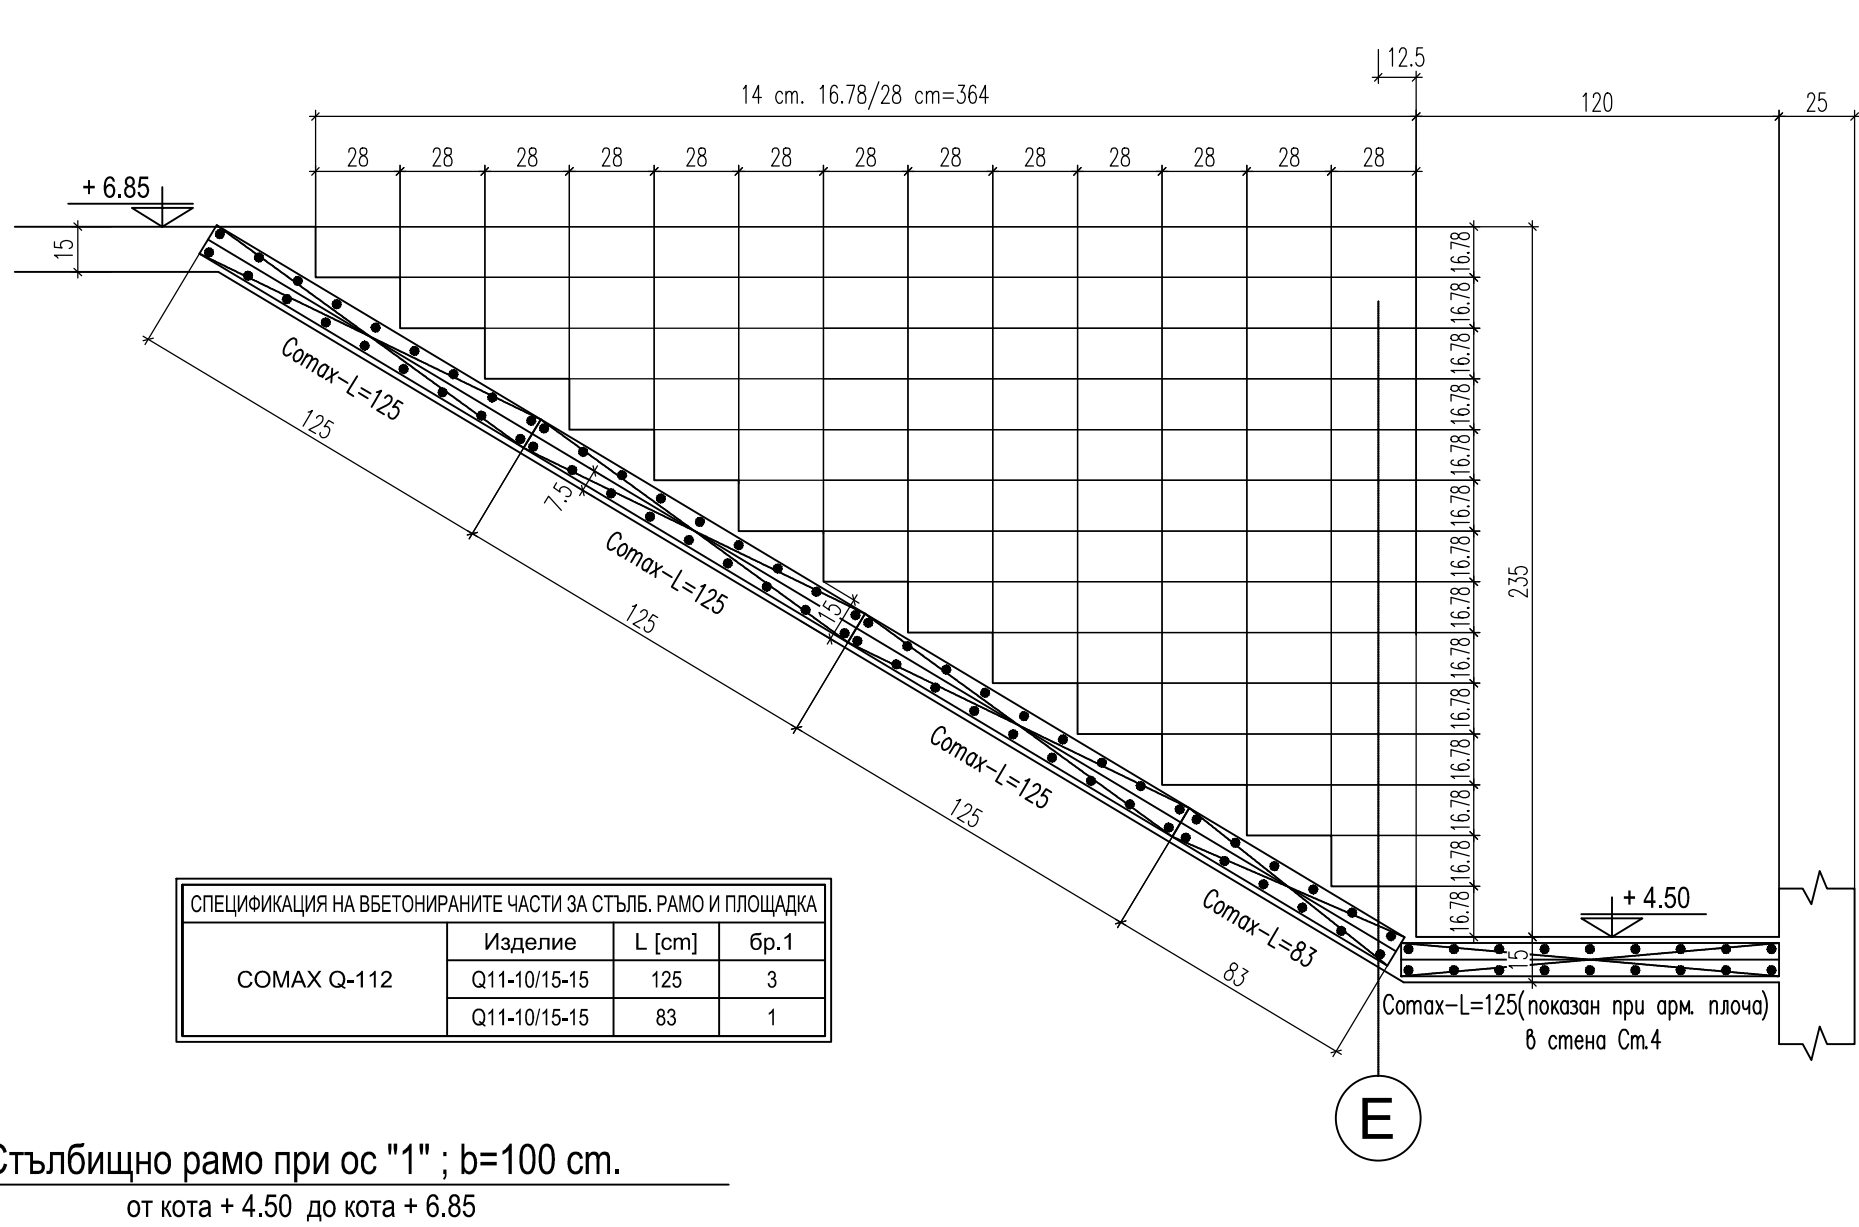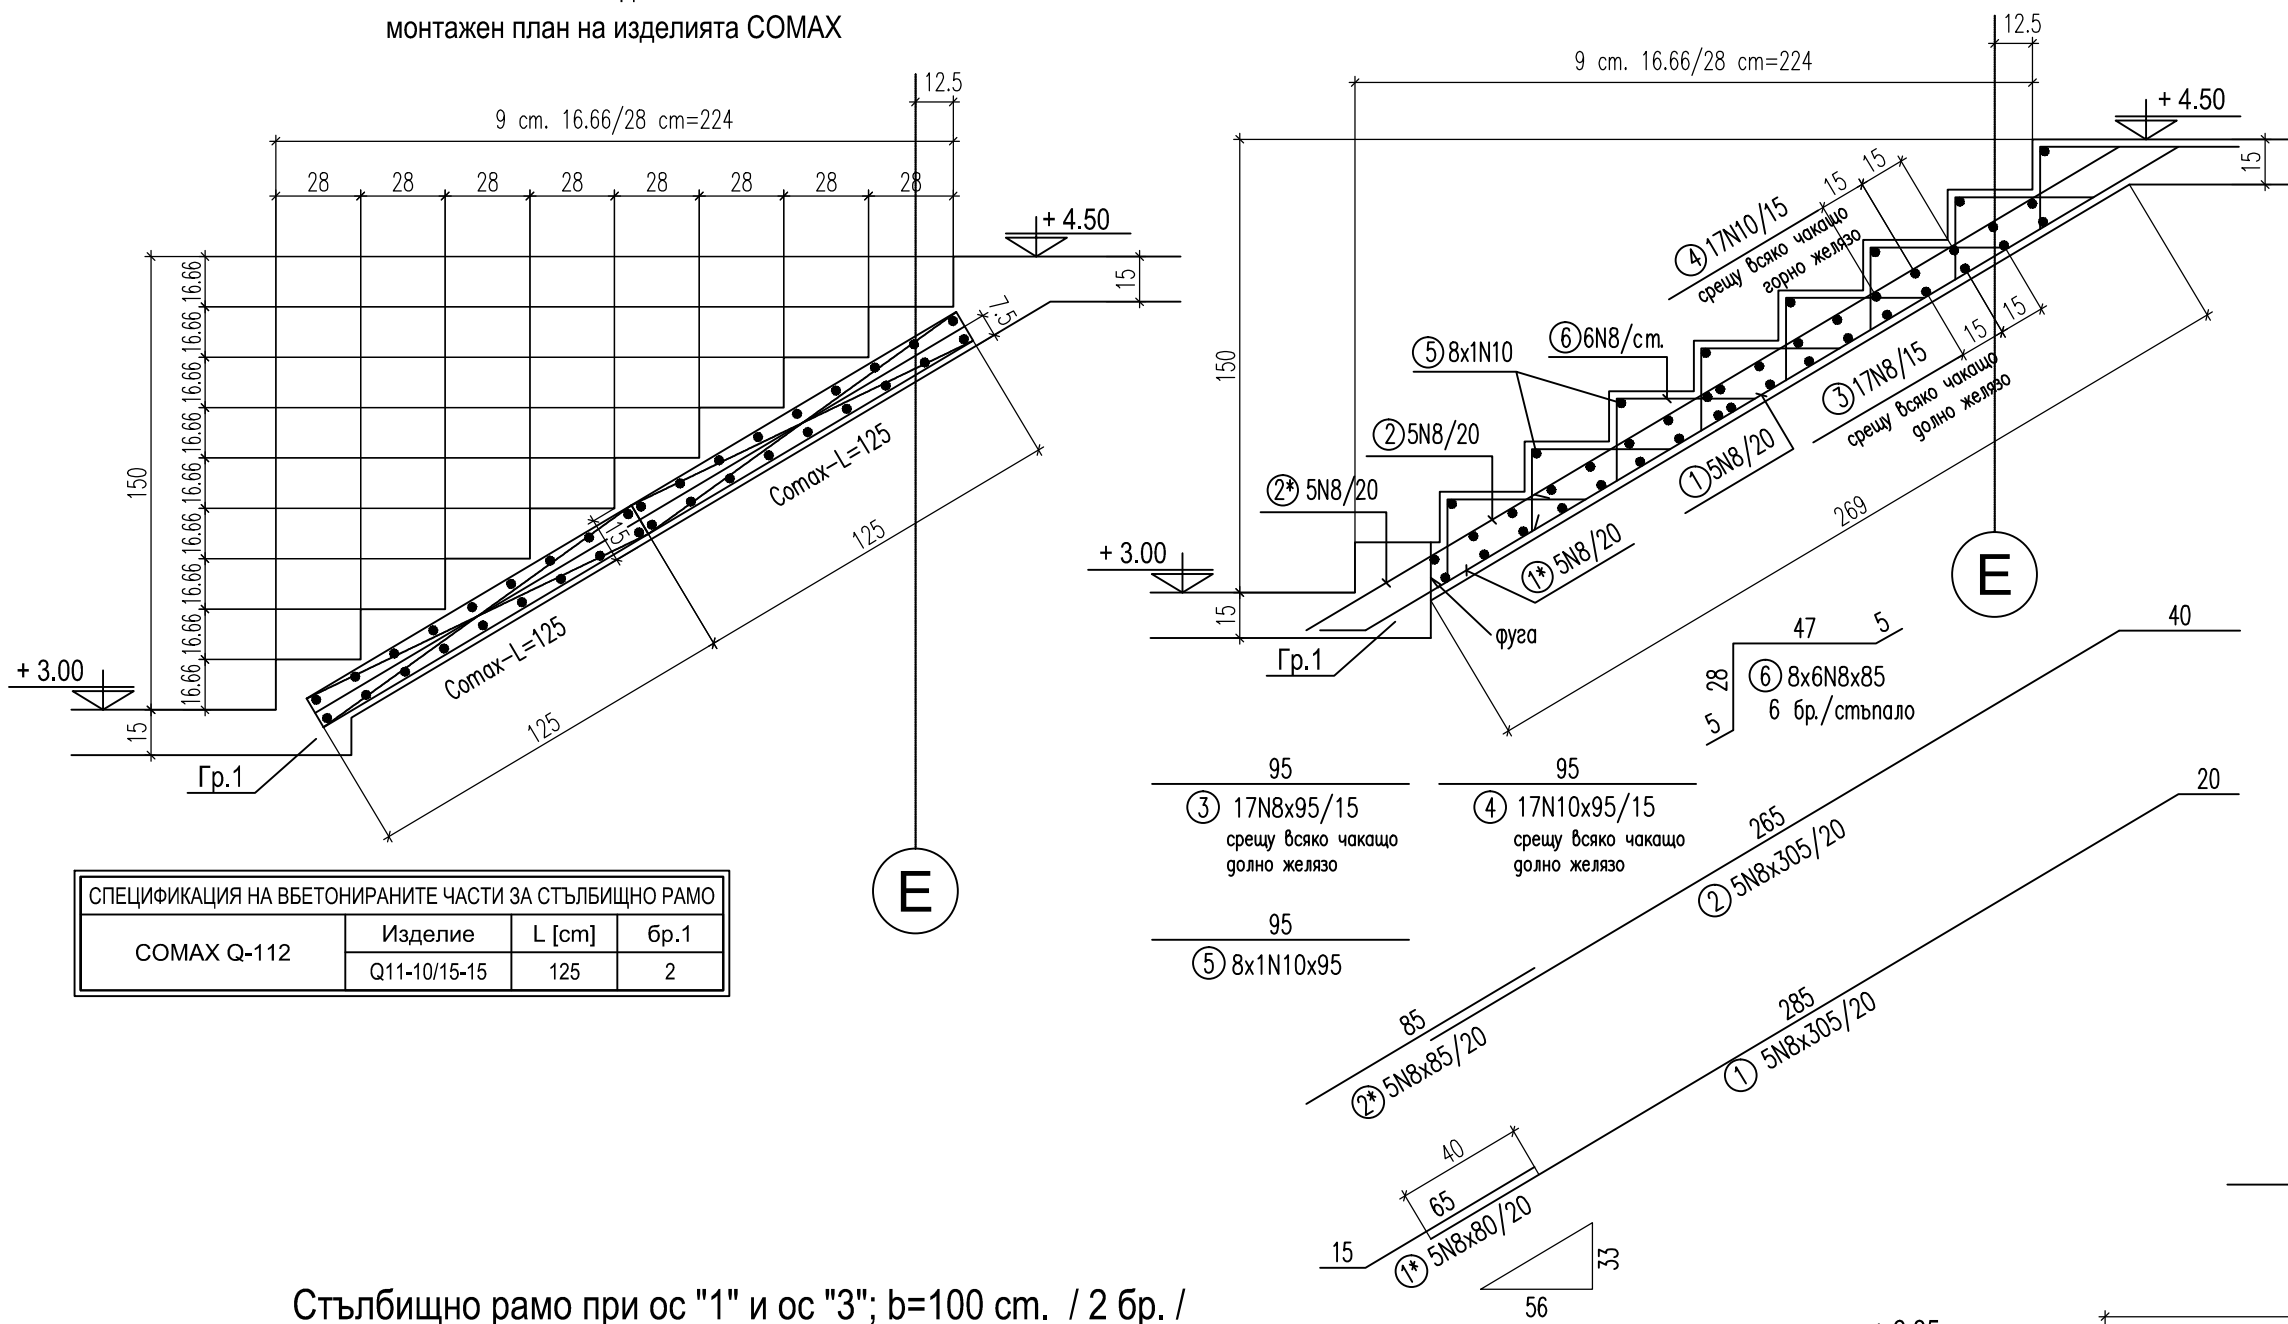


Сълбицно рало при ос "1" и ос "3"; b=100 см. / 2 бр. /

от к. + 1.50 до к. +3.00 - монтажен план на изделията СОМАХ

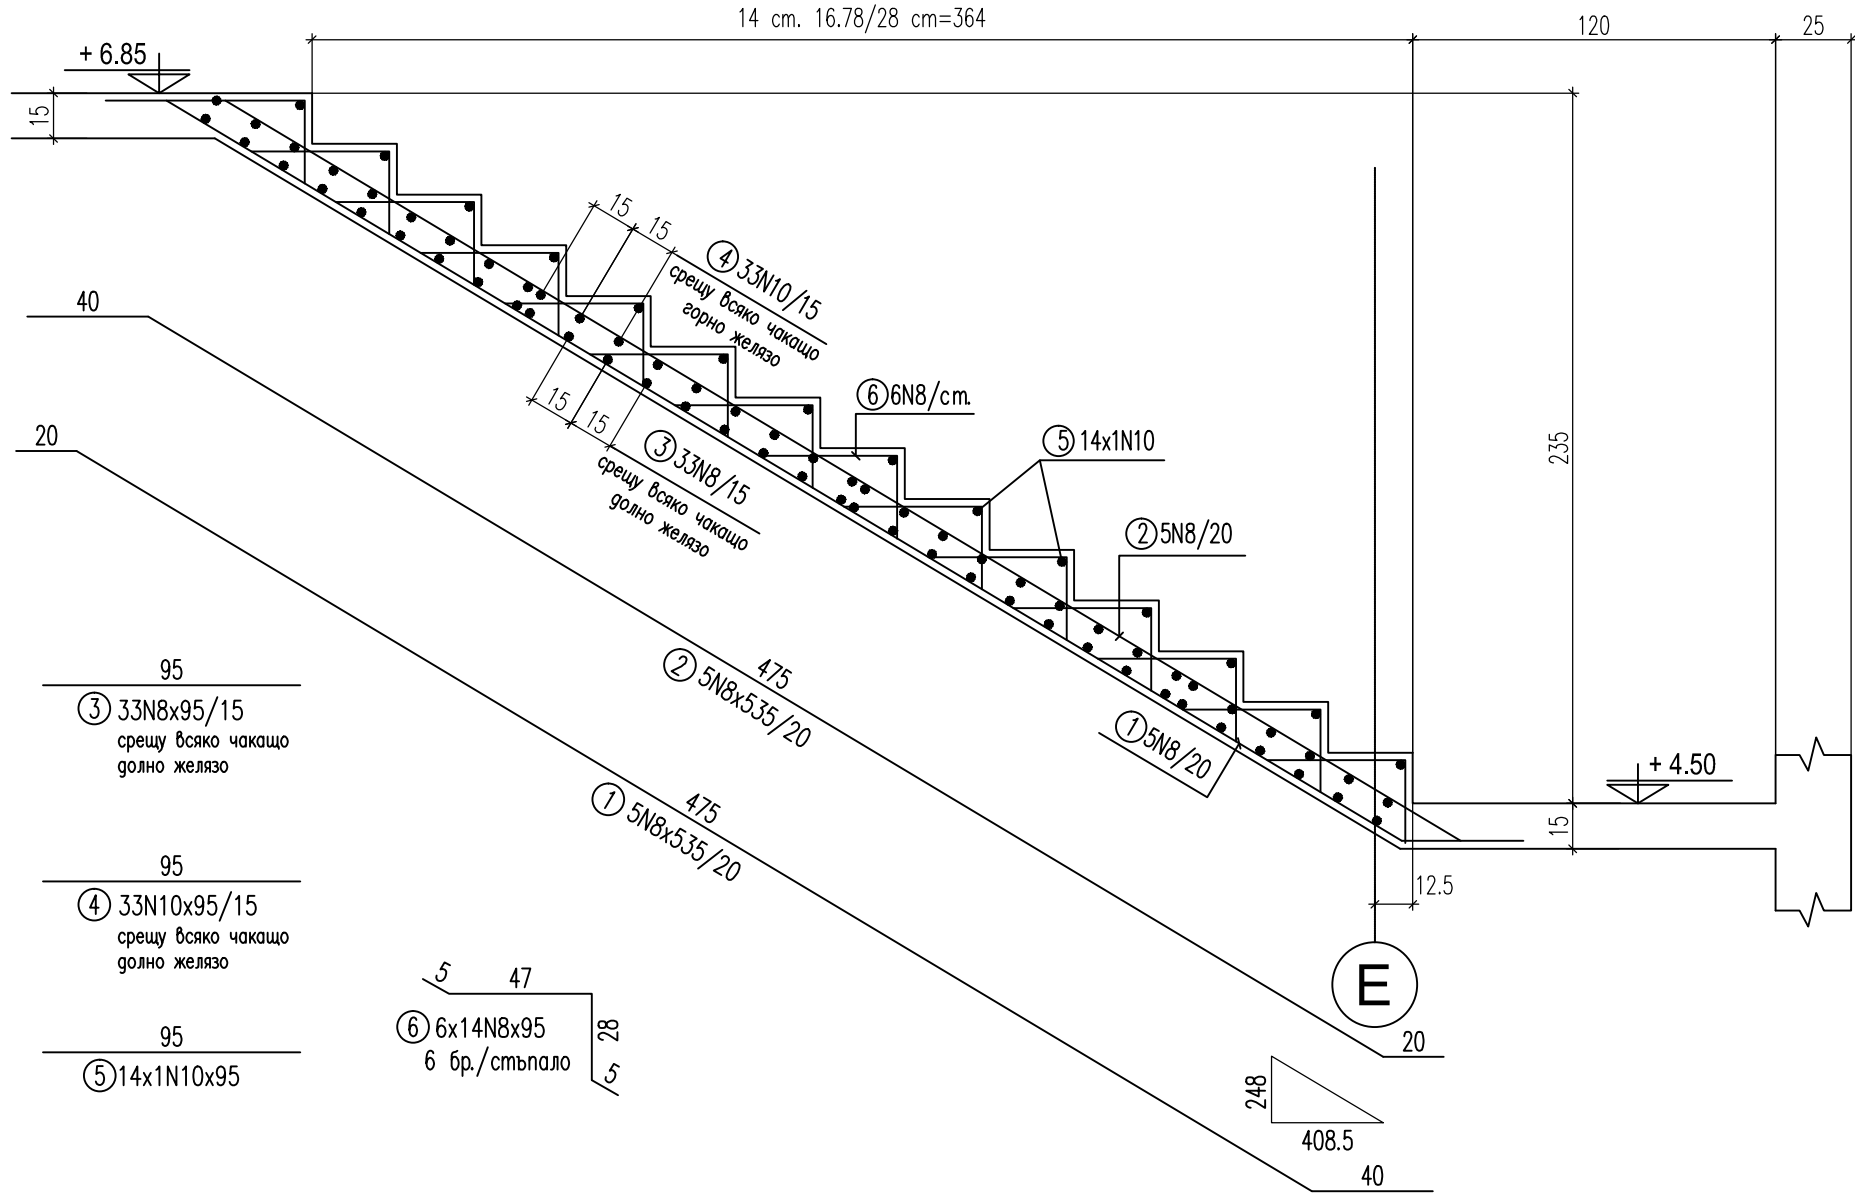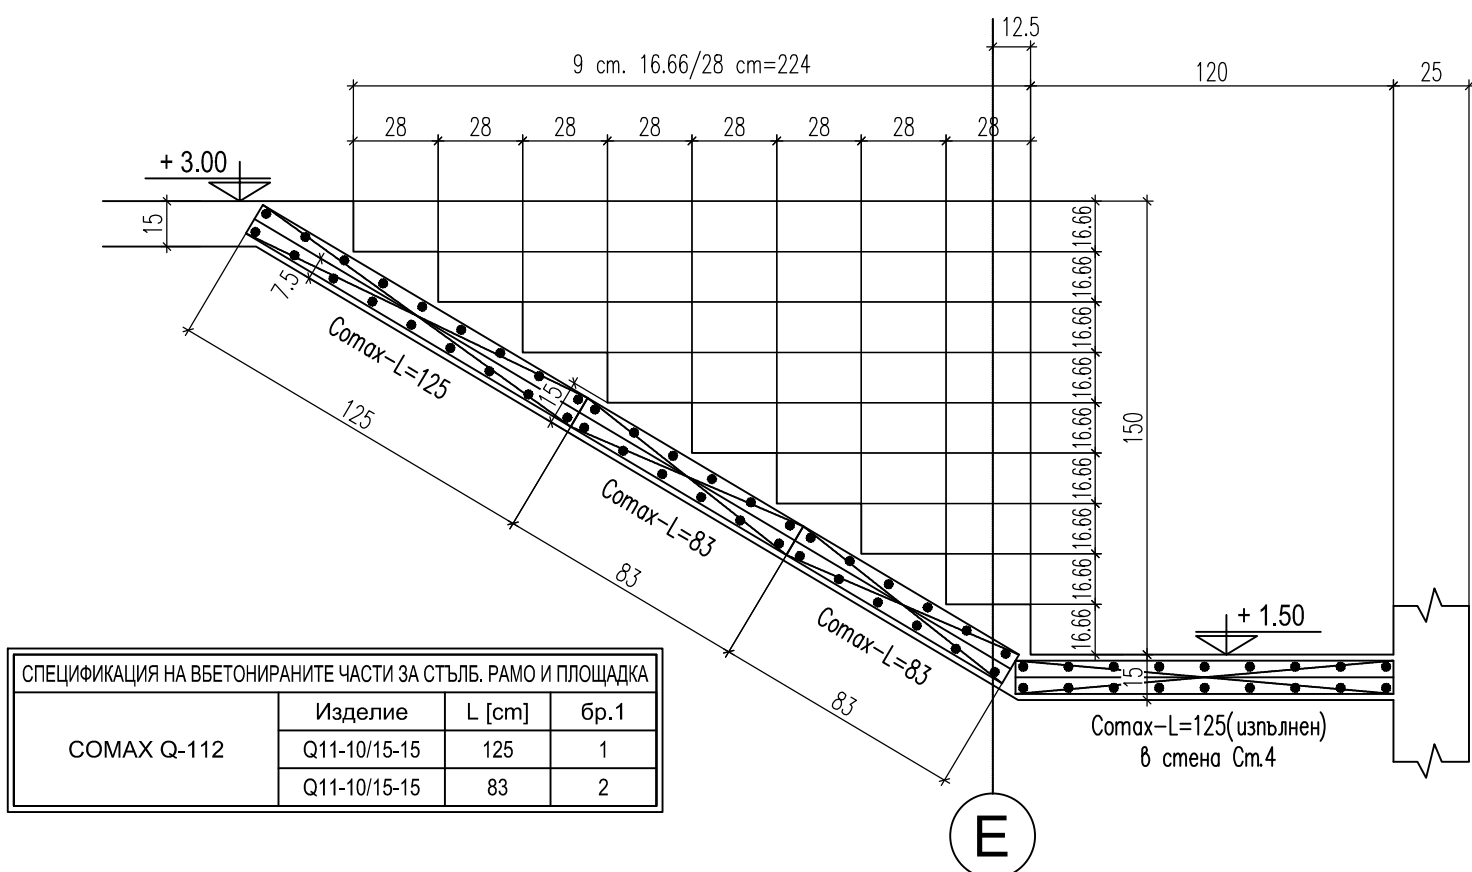

Сълбицно рало при ос "1" и ос "3"; b=100 см. / 2 бр. /

от кота + 1.50 до кота + 3.00

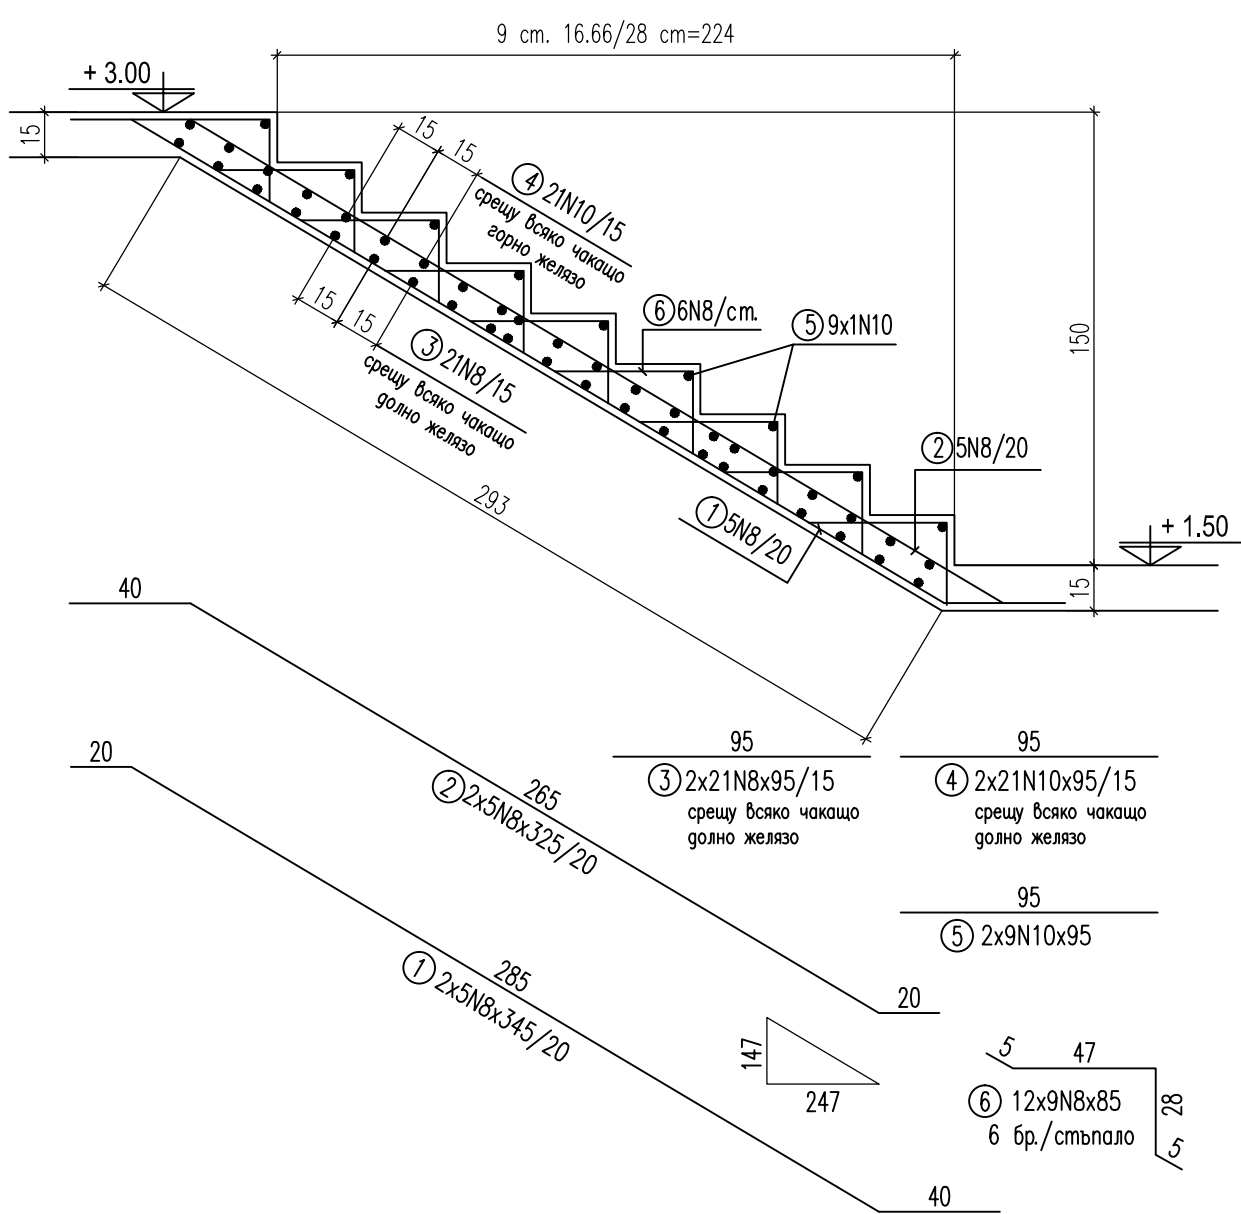

СПЕСИФИКАЦИЯ НА АРМИРОВКАТА

Стомана	AIII	
Диаметър	N8	N10
Дължина,cm	45905	12540
Тегло, kg	181,3	77,4
Общо, kg	258,7	

ЗАБЕЛЕЖКИ :

- Бетон клас по якост на натиск: C30/37 с f_{ak}=37 МРа по БДС EN 206-1/NA
- Армировка клас B500 - f_{yk}=434 МРа по БДС EN 9252 означена с
- Бетонът да се уплътнява много добре чрез вибратор.
- Бетонно покритие на армировката 2.5 см.



ЕВРОПЕЙСКИ СЪЮЗ
ЕВРОПЕЙСКИ СТРУКТУРНИ
ИНВЕСТИЦИОННИ ФОНДОВЕ

"Изготвяне на инвестиционни проекти за реконструкция и модернизация на центрове за повишаване готовността на населението за реакция при наводнения"



ОКОЛНА СРЕДА

ВЪЗЛОЖИТЕЛ:

Главна дирекция "Пожарна безопасност и защита на населението" - МВР
гр. София 1309, ул. "Пиротска" № 171А

ИЗПЪЛНИТЕЛ:

"АРХОНТ" ЕООД
гр. София, ул. "Акад. Борис Стефанов" №17

ОБЕКТ:

Допълнително инвестиционно проектиране на център за повишаване готовността на населението за реакция при наводнения в УПИ-VII "СП-обект", кв.228, ул."Марица" 1Б, гр. Шумен, (ПИ с идент. № 83510.664.334) :
-Учебно-тренировъчен комплекс /УТК/

ФАЗА: ТЕХНИЧЕСКИ ПРОЕКТ 04.2020г.

ЧАСТ: КОНСТРУКЦИИ II.15

ЧЕРТЕЖ: УТК - Център "Двата етажа" Армировка стълби М 1:25

РЪКОВОДИТЕЛ ПРОЕКТ арх. Иво Тренчев

ПРОЕКТАНТ инж. Маринка Ангелова

име на файл: P8ZN_POLIGON_SHUMEN-CO-dopolnenie-R04.dwg

Проектът се финансира от Ковезионния фонд на Европейския съюз и от държавния бюджет на Република България чрез оперативна програма „Околна среда 2014-2020 г.“