

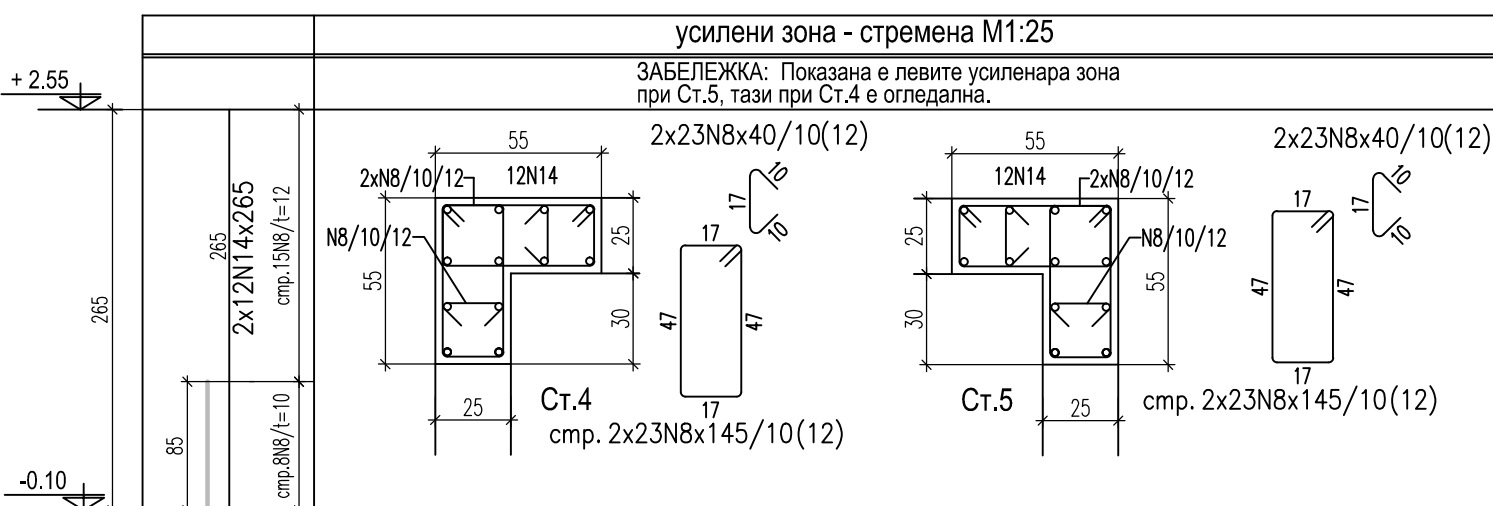


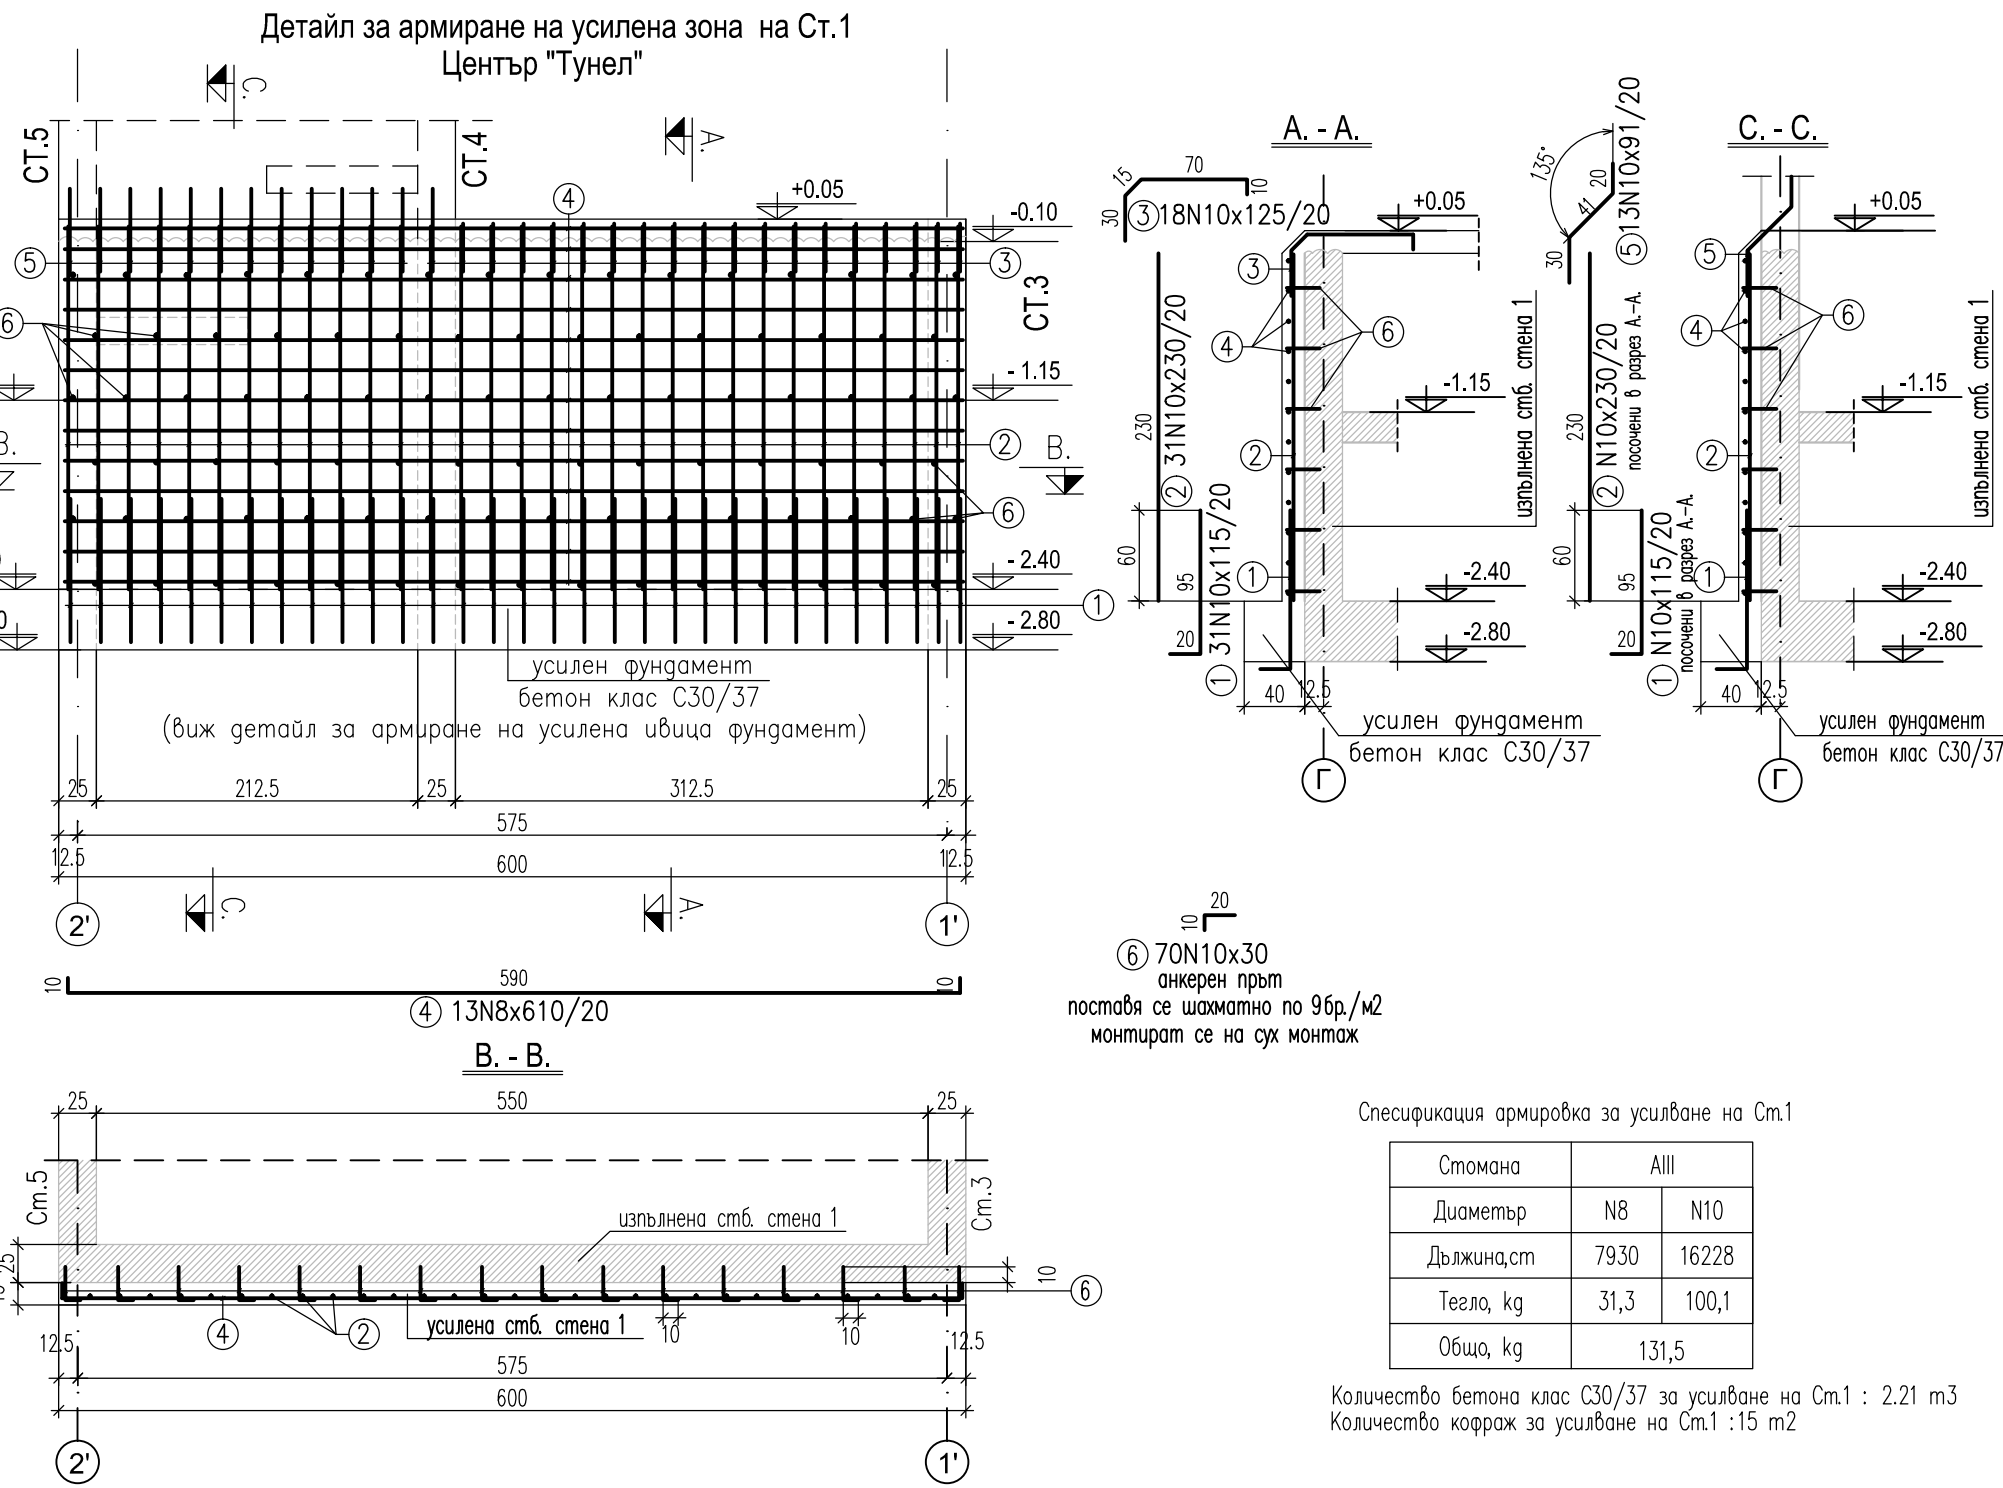


Спецификация армировка за добърване на Ст1 по проект			
Стояна	AIII		
Диаметър	N8	N10	N14
Дължина, м	24860	4400	6360
Тегло, kg	98,2	27,1	76,8
Общо, kg	202,2		

Количество бетона клас C30/37 за довършване на Ст.1 :1.72 m3
Количество кофраж за довършване на Ст.1 :15 m2

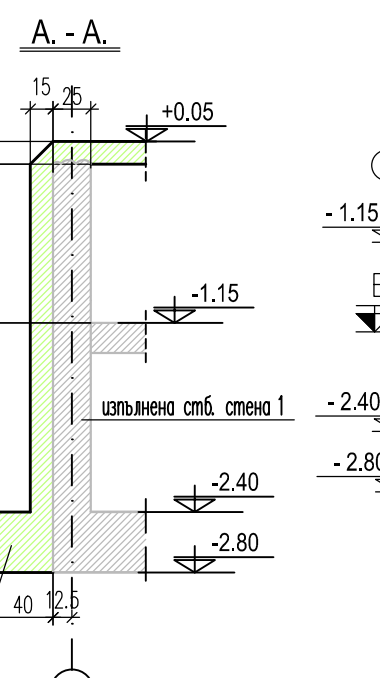





Стомана	AIII	
Диаметър	N8	N10
Дължина, cm	7930	16228
Тегло, kg	31,3	100,1
Общо, kg	131,5	

Количество бетона клас С30/37 за усиление на Ст1 : 2.21 м3
Количество кофраж за усиление на Ст1 : 15 м2

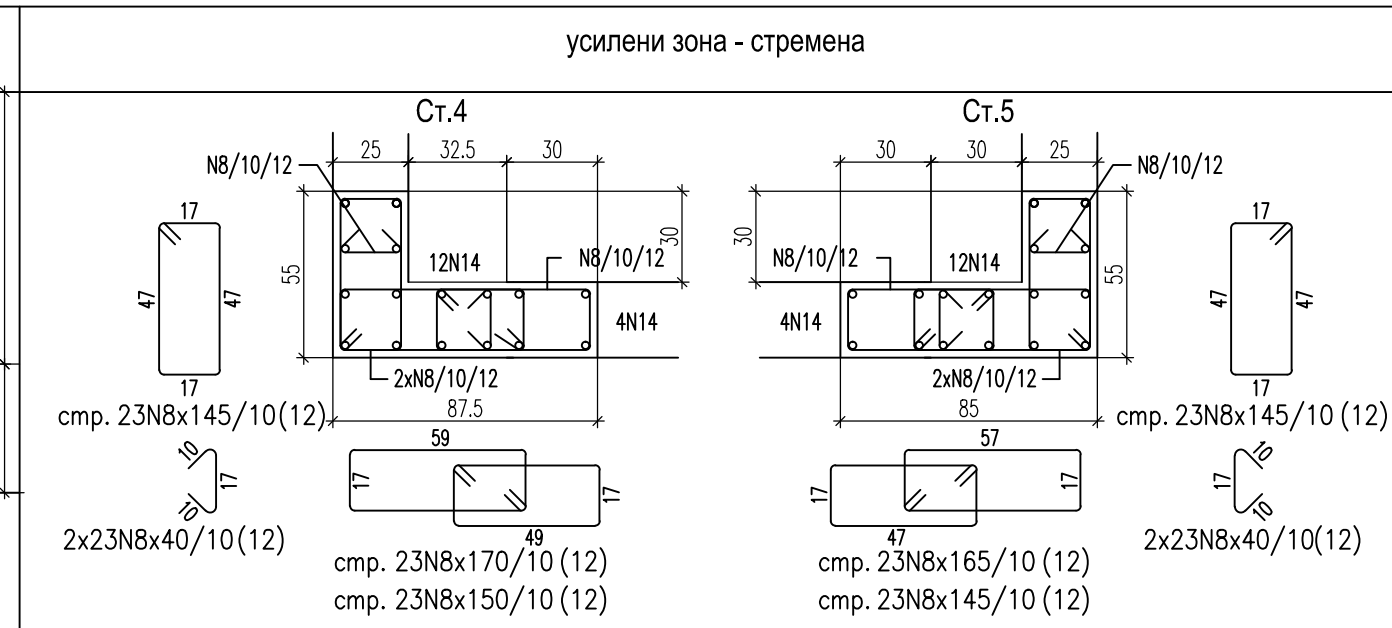


Стомано	AIII			
Диаметър	N8	N10	N14	N16
Дължина, cm	29270	1800	8480	765
Тегло, kg	115,6	11,1	102,4	12,1
Обща, kg	241,2			

Количество бетона клас С30/37 за довършване на Ст.2 :1.5 м³
Количество кофраж за довършване на Ст.2 :14 м²

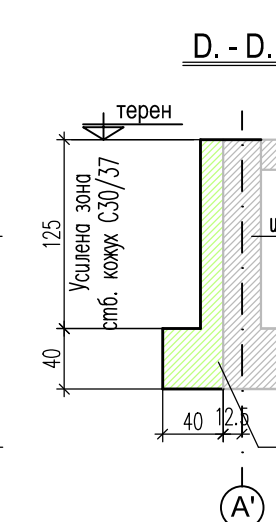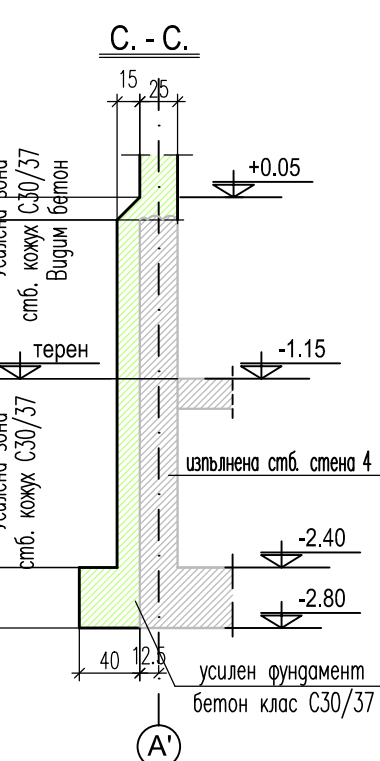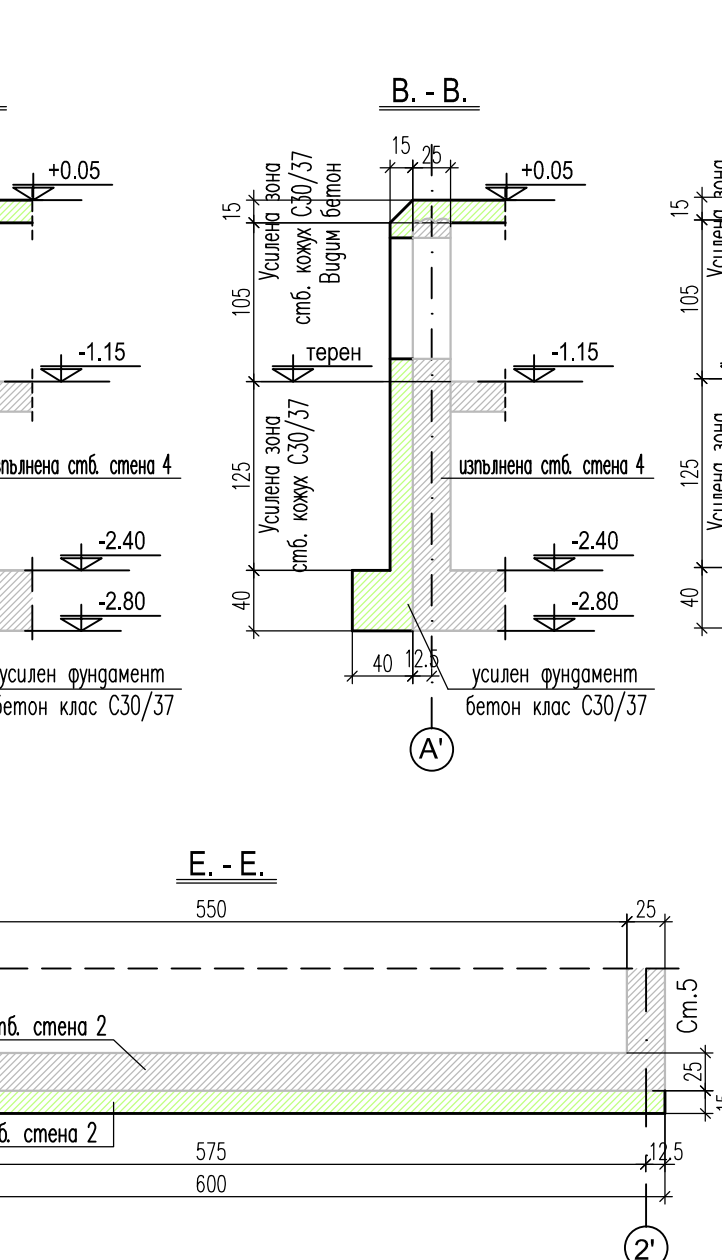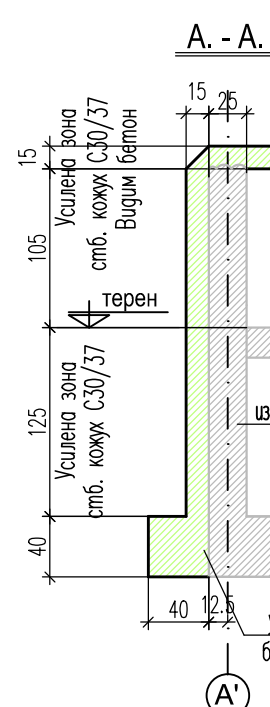

Стомана	AIII	
Диаметър	N8	N10
Дължина, м	6242	16424
Тегло, kg	24,7	101,3
Общо, kg	126,0	

Количество бетона клас С30/37 за усиление на Ст.2 : 1.88 m³
Количество ковраж за усиление на Ст.2 : 16 m²





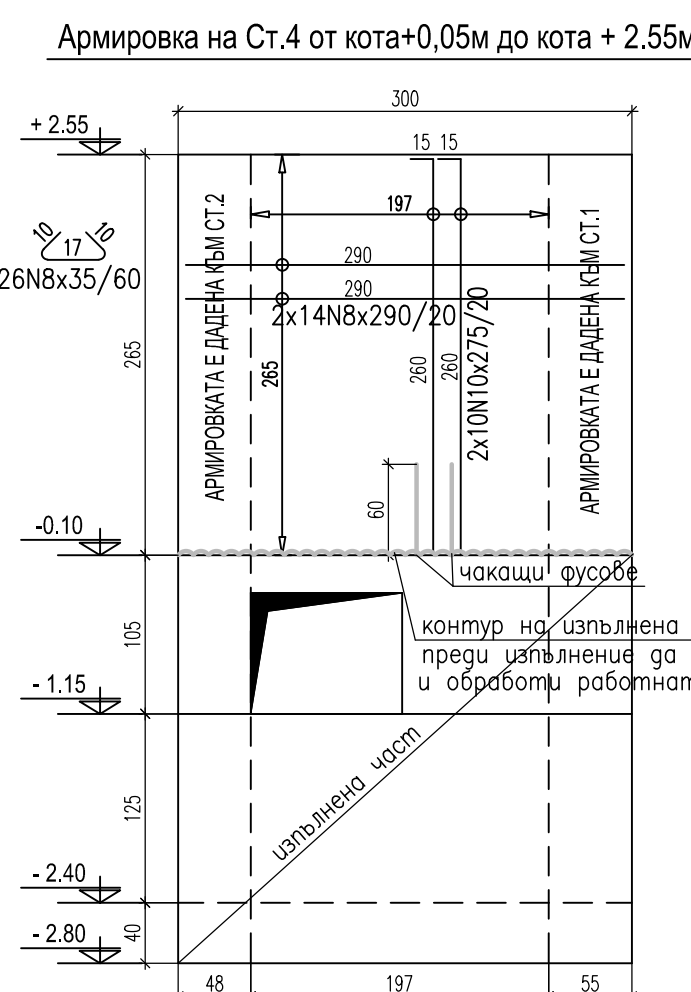


Стомана	AIII	
Диаметър	N8	N10
Дължина, cm	9030	5500
Тегло, kg	35,7	33,9
Общо, kg	69,6	

Количество бетона клас С30/37 за довършване на Ст.5 :1.99 m³
Количество кофраж за довършване на Ст.5 :18 m²

Стомана	AIII	
Диаметър	N8	N10
Дължина, cm	9030	5500
Тегло, kg	35,7	33,9
Обща, kg	69,6	

Количество бетона клас C30/37 за довършване на Ст.4 :1.99 m³
Количество кофраж за довършване на Ст.4 :18 m²

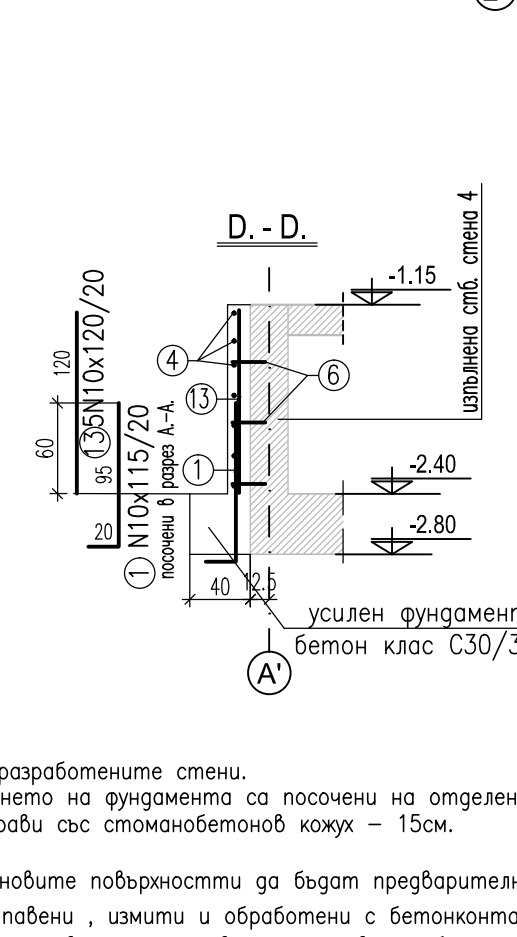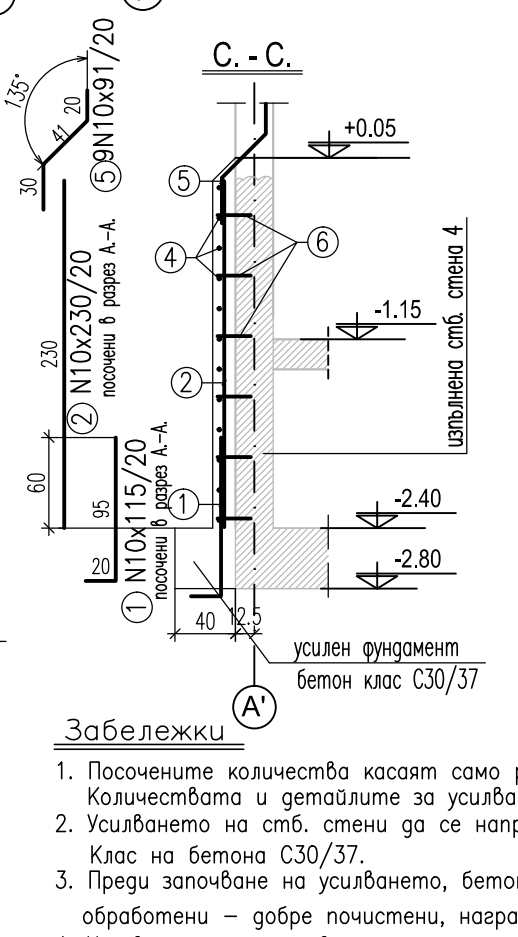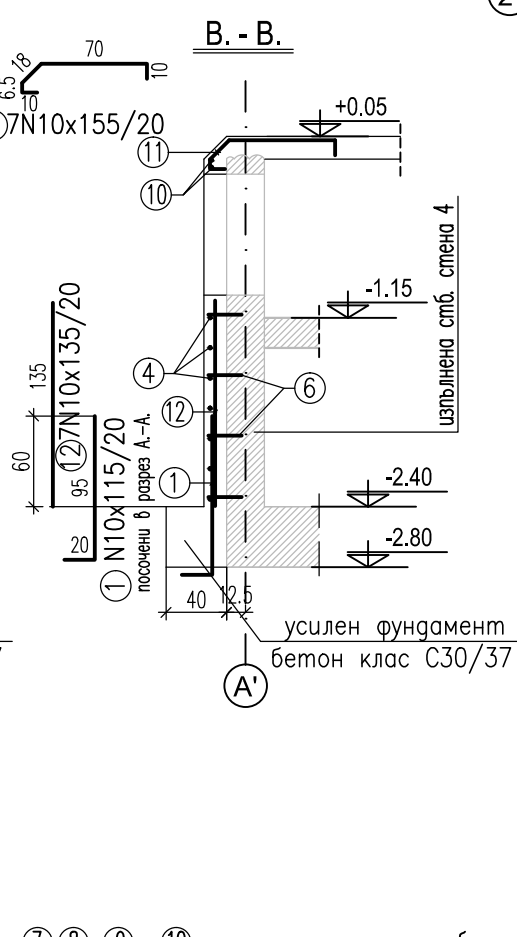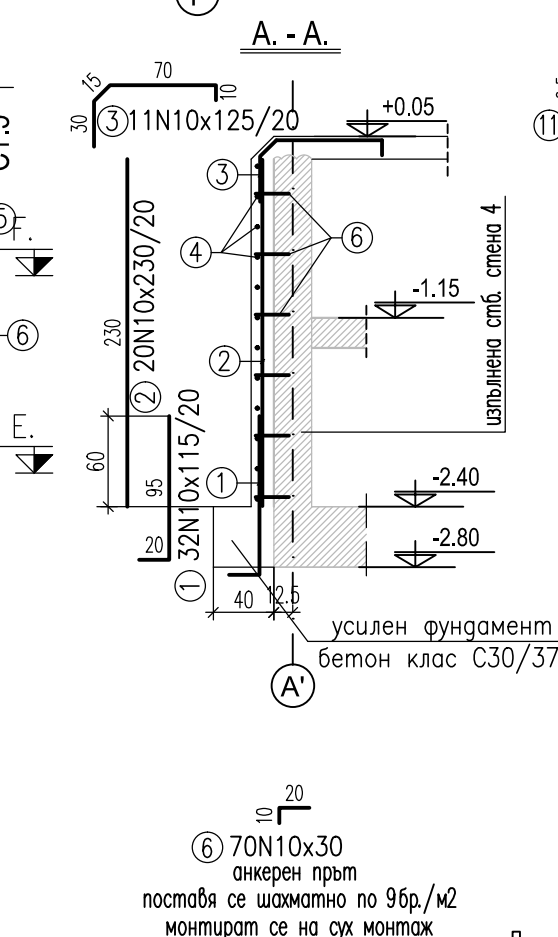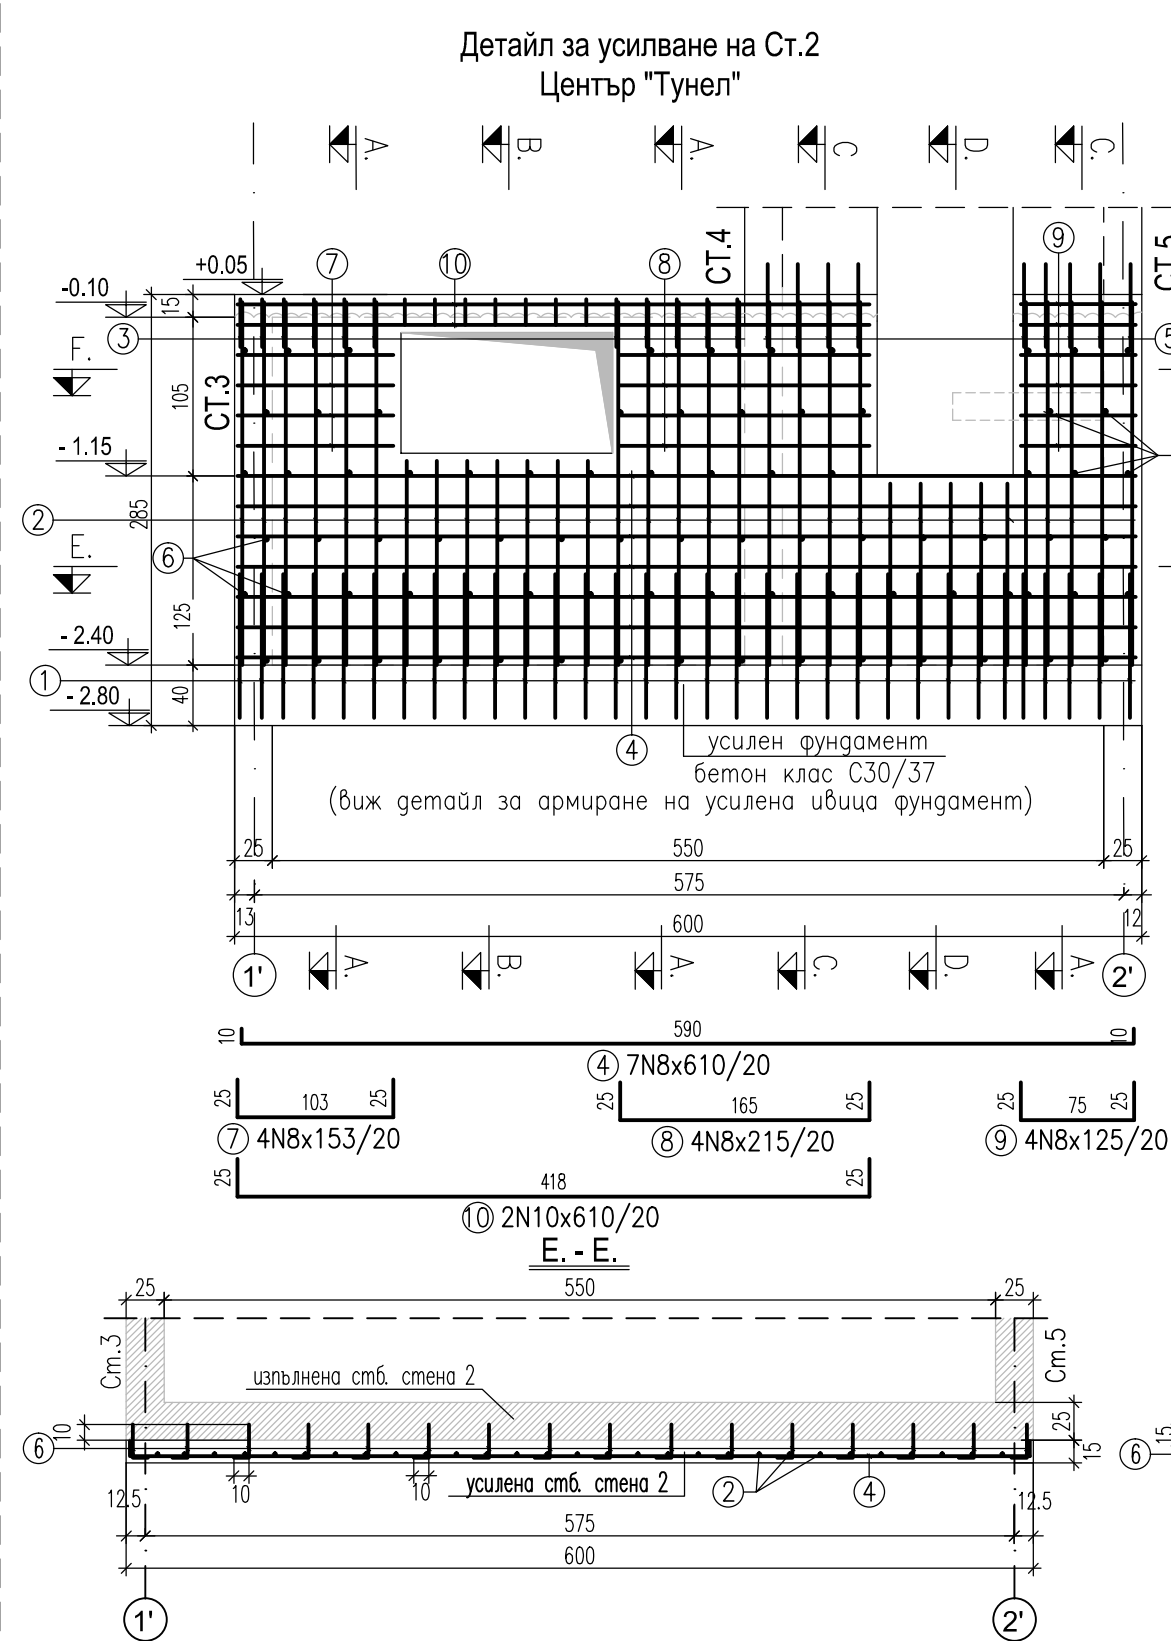

 ЕВРОПЕЙСКИ СЪЮЗ Европейски структурни фондове ИНВЕСТИЦИОННИ КОСЛОВЕ	"Изготвяне на инвестиционни проекти за реконструкция и модернизация на центрове за повишаване готовността на населението за реакция при наводнения"	 МИНИСТЕРСТВО НА РЕГИОНАЛНОТО РАЗВИТИЕ И ПУБЛИЧНИ РАБОТИ ОКОЛНА СРЕДА
ВЪЗЛОЖИТЕЛ:		
Главна дирекция "Пожарна безопасност и защита на населението" - МВР гр. София 1309, ул. "Пиротска" № 171А		
ИЗПЪЛНИТЕЛ:		
"АРХОНТ" ЕООД гр. София, ул. "Акад. Борис Стефанов" №917		
ОБЕКТ:		
Допълнително инвестиционно проектиране на център за повишаване готовността на населението за реакция при наводнения в УПИ-VII "СП-обект", кв.228, ул."Марича" 16, гр. Шумен, (ПИ с идент. № 83510.664.334) : -Учебно-тренировъчен комплекс /УТК/		
ФАЗА:	ТЕХНИЧЕСКИ ПРОЕКТ	04.2020г.
ЧАСТ:	КОНСТРУКЦИИ	II.16
ЧЕРТЕЖ:	УТК - Център "Тунел" Армировка на стоманобетонни стени - довършване и усиляване	M 1:75
РЪКОВОДИТЕЛ ПРОЕКТ	арх. Иво Тренчев	
ПРОЕКТАНТ	инж. Маринка Ангелова	
име на файл: PR2N_POLIGON_SHUMEN-CO-dopolnenie-R04.dwg		
<i>Проектът се финансира от Католически фонд на Европейския съюз и от държавния бюджет на Република България чрез оперативна програма „Околна среда 2014-2020 г.“</i>		