



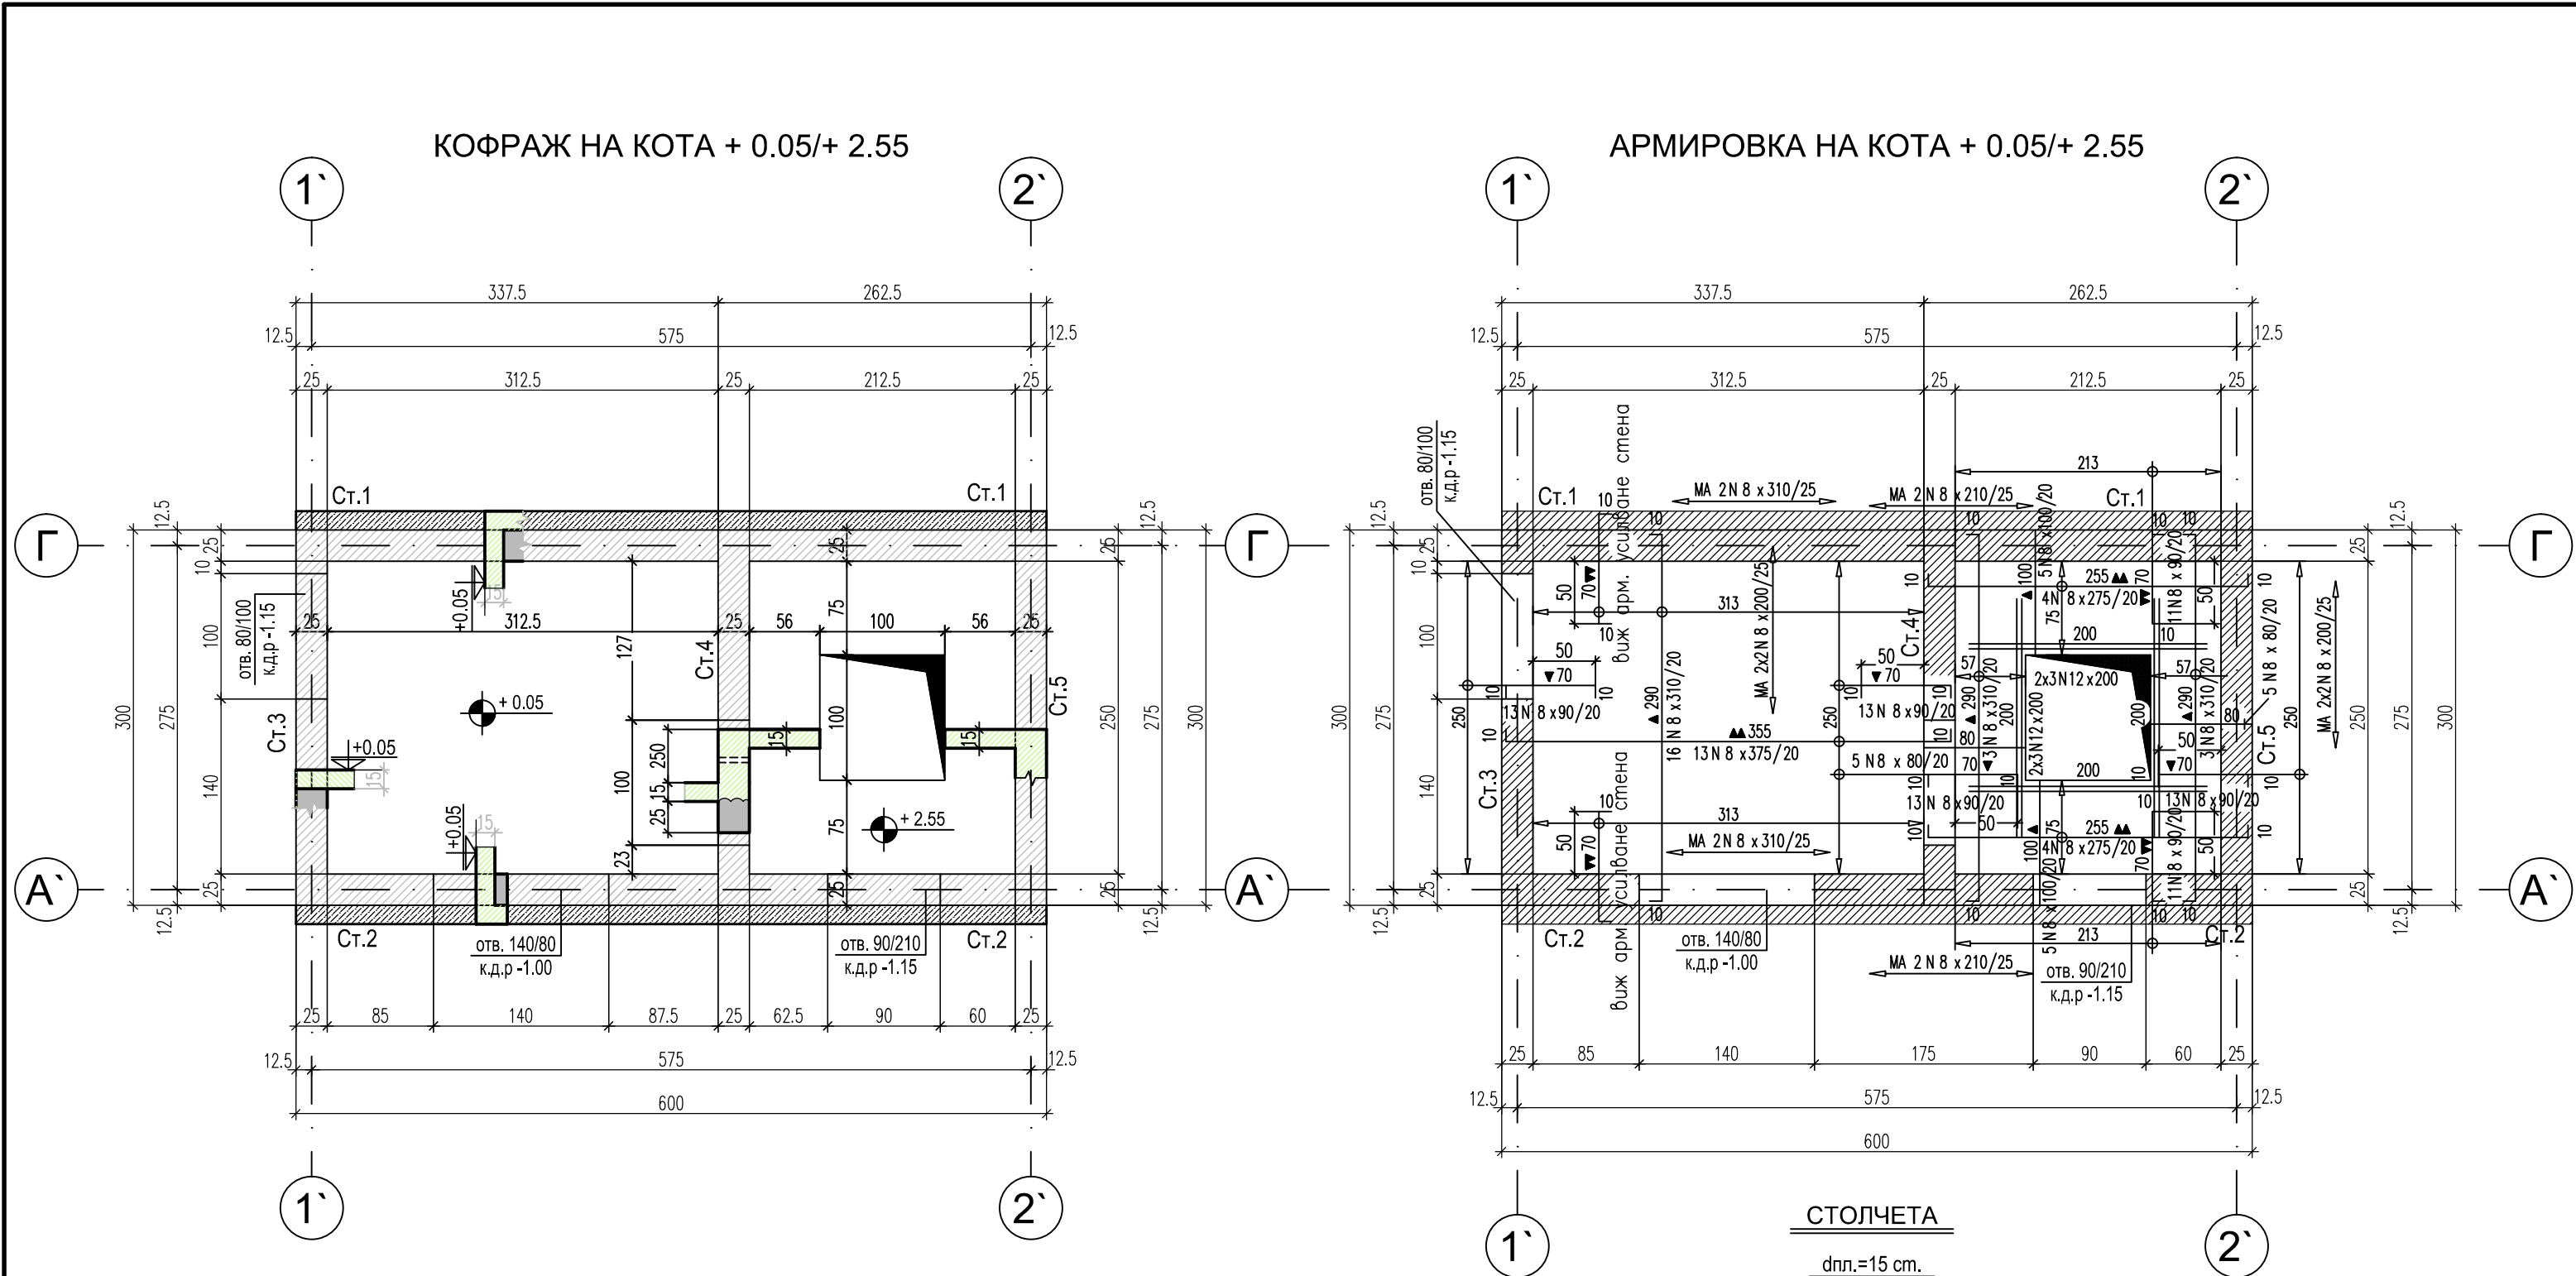

Детайл за набиване на шишове в Ст1;3


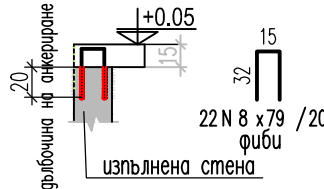


Фибри се анкерират към същ. стълб. стена.
За целта предварително се прави отвор $\Phi 10$.
Фусовете се замонолитват в отвора чрез
НН.П-НУ-200, като стриктно се спазва
технологията за монтаж, посочена в
инструкциите на производителя.

СПЕЦИФИКАЦИЯ

$\emptyset/N$	N8	N12
m' по $\emptyset(N)$	320	24
кг./m'	0.395	0.888
кг. по $\emptyset(N)$	127	22
ОБЩО :	Ст. B500: 149 кг.	

ЗАБЕЛЕЖКИ :

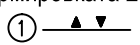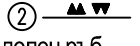- Бетон клас по якост на натиск: C30/37 с $f_{ck}=37$ МПа по БДС EN 206-1/NA
- Армировка клас B500 - $f_{yk}=434$ МПа по БДС EN 9252 означена с N
- Бетонът да се уплътнява много добре чрез вибратори
- Допълнителни отвори по-големи от 20/20 см. да се съгласуват с проектанта
- Бетонно покритие на армировката 2.5 см.
- Първи ред армировка ① 
втори ред армировка ② 
- Съкращения: к.д.р. - кота долен ръб.



ЕВРОПЕЙСКИ СЪЮЗ
ЕВРОПЕЙСКИ СТРУКТУРНИ И
ИНВЕСТИЦИОННИ ФОНДОВЕ

"Изготвяне на инвестиционни проекти за
реконструкция и модернизация на центрове за
повишаване готовността на населението за
реакция при наводнения"



ОПЕРАТИВНА ПРОГРАМА
ОКОЛНА СРЕДА

ВЪЗЛОЖИТЕЛ:

Главна дирекция "Пожарна безопасност
и защита на населението" - МВР
гр. София 1309, ул. "Пиротска" № 171А

ИЗПЪЛНИТЕЛ:

"АРХОНТ" ЕООД
гр. София, ул. "Акад. Борис
Стефанов" №17

ОБЕКТ:

Допълнително инвестиционно
проектиране на център за повишаване
готовността на населението за реакция
при наводнения в УПИ-VII "СП-обект",
кв.228, ул."Марица" 1Б, гр. Шумен,
(ПИ с идент. № 83510.664.334) :
-Учебно-тренировъчен комплекс /УТК/

ФАЗА:	ТЕХНИЧЕСКИ ПРОЕКТ	04.2020г.
ЧАСТ:	КОНСТРУКЦИИ	II.17
ЧЕРТЕЖ:	УТК - Център "Тунела" Кофражен план и армировка на покривна плоча.	M 1:50
РЪКОВОДИТЕЛ ПРОЕКТ		арх. Иво Тренчев
ПРОЕКТАНТ		инж. Маринка Ангелова

име на файл: RBZN_POLIGON_SHUMEN-CO-dopolnenie-R04.dwg

Проектът се финансира от Кохезионния фонд на Европейския съюз и от държавния бюджет на Република България чрез оперативна програма „Околна среда 2014-2020 г.“