

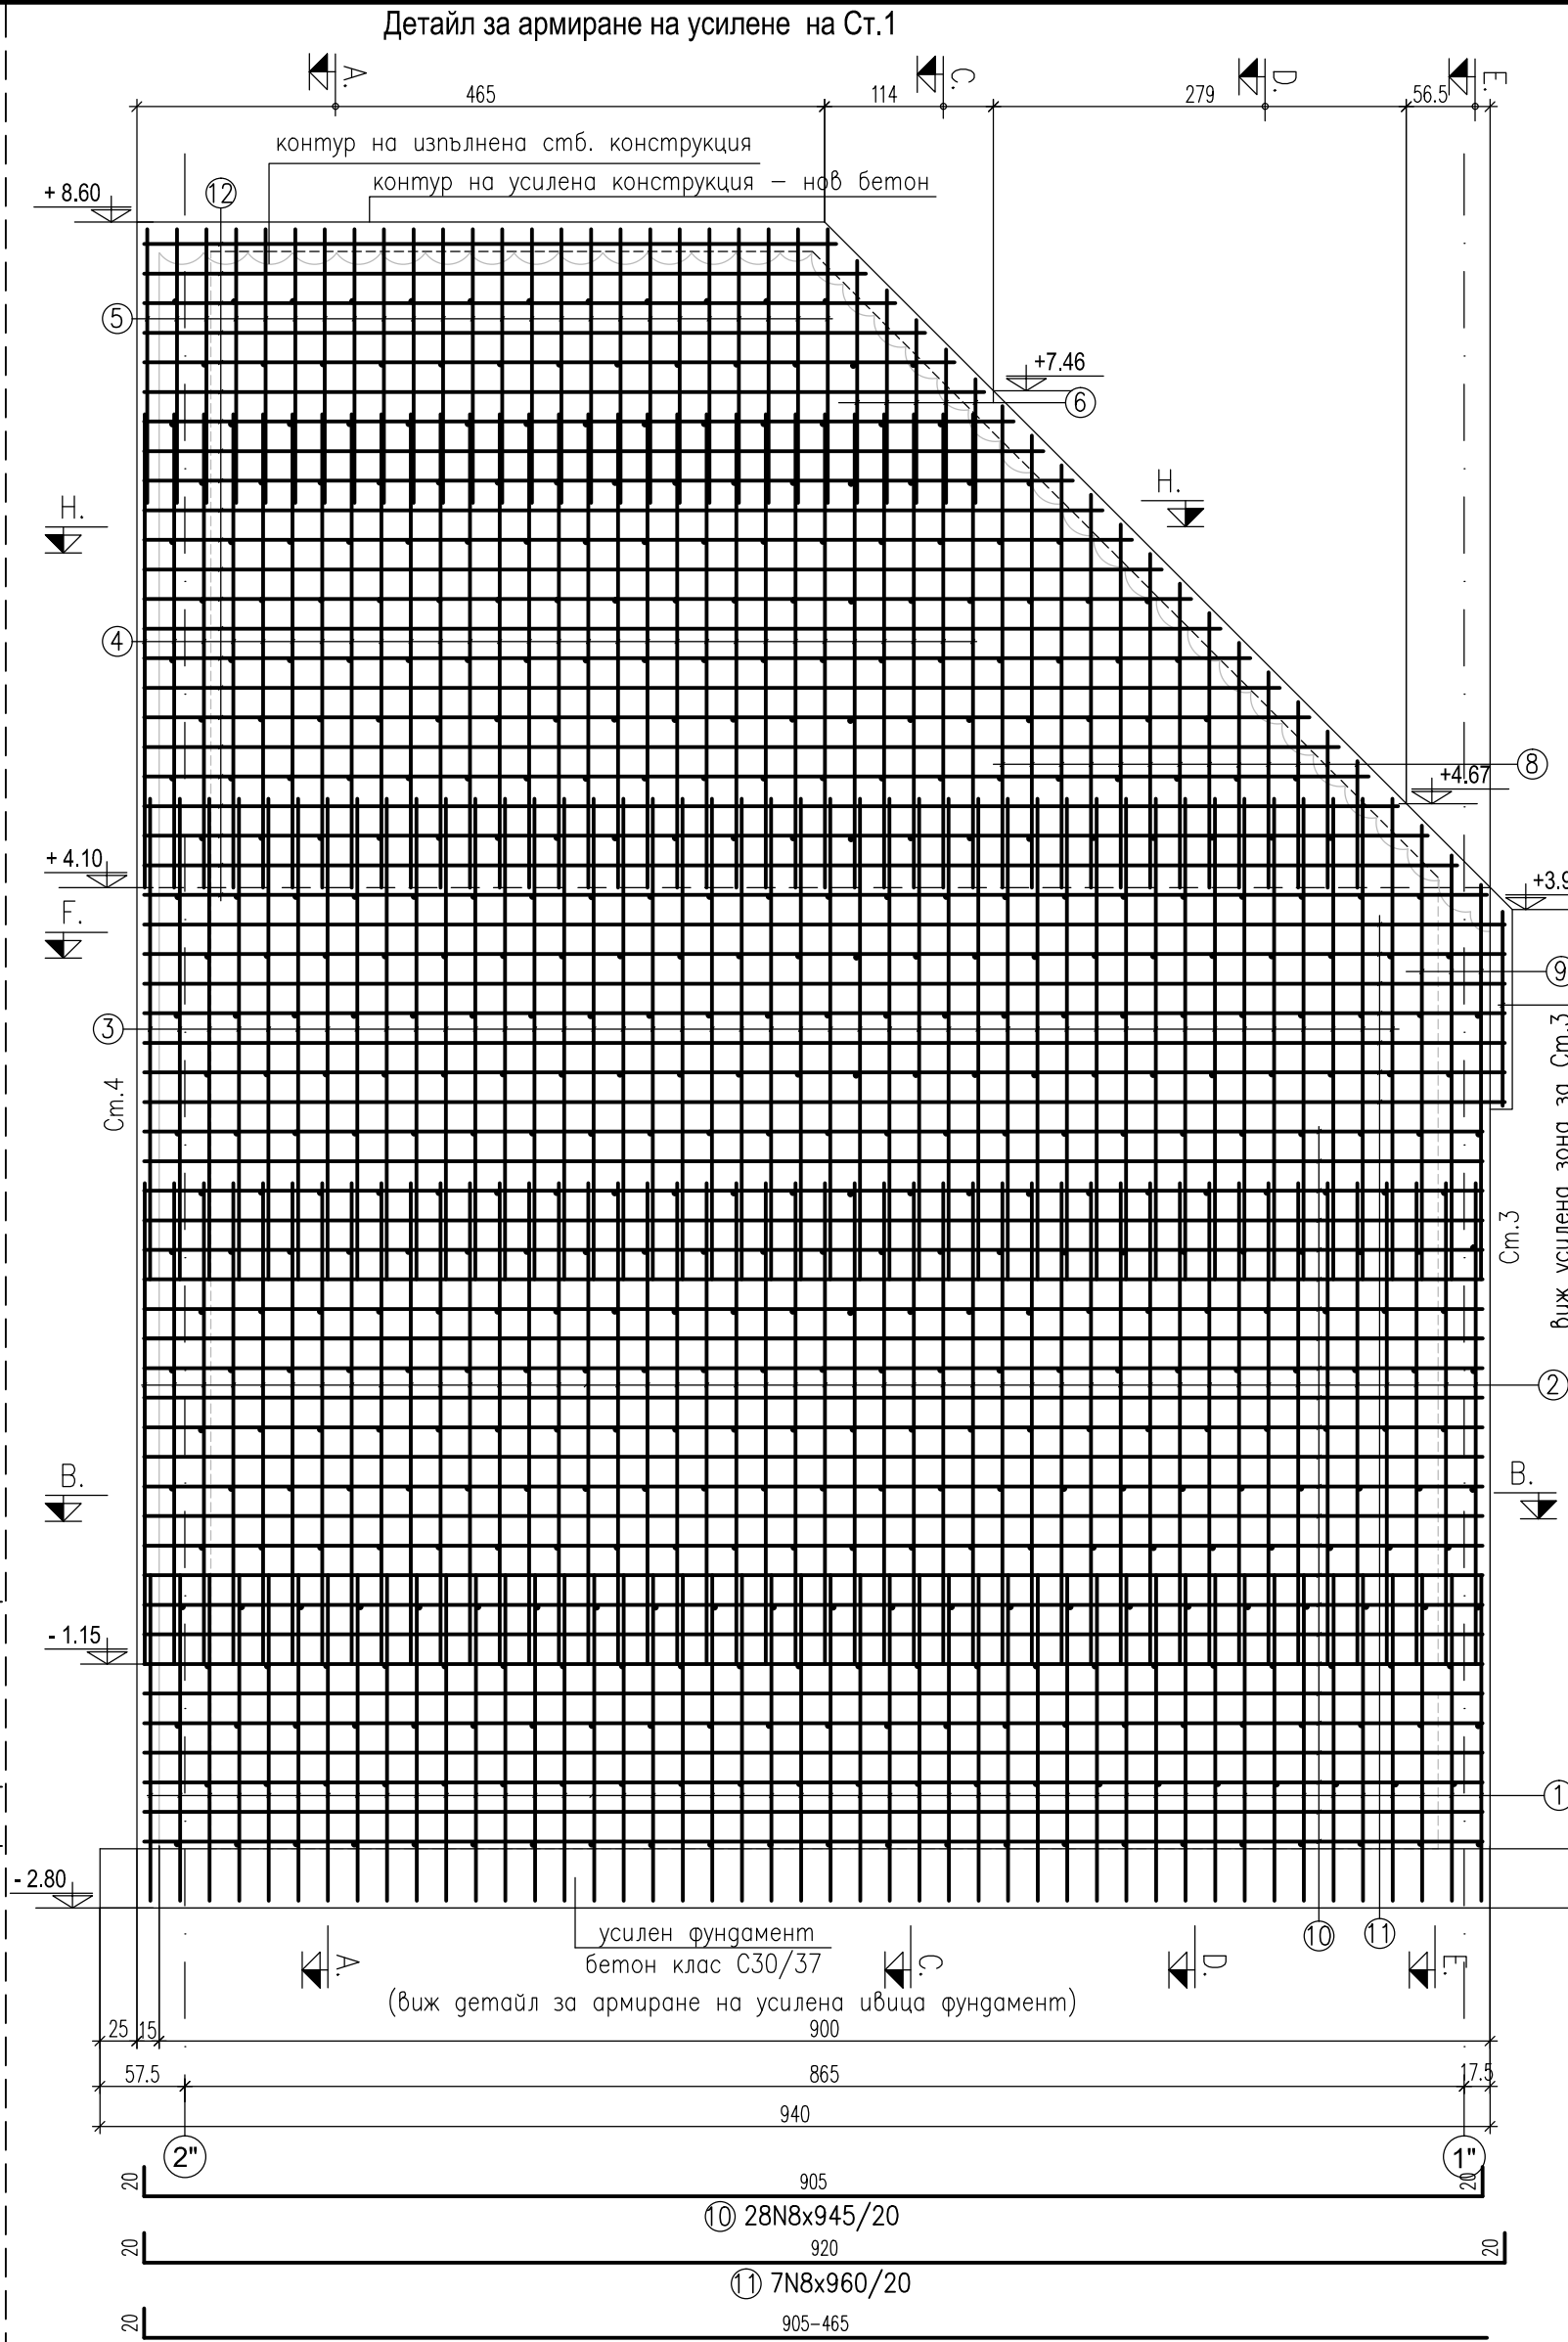
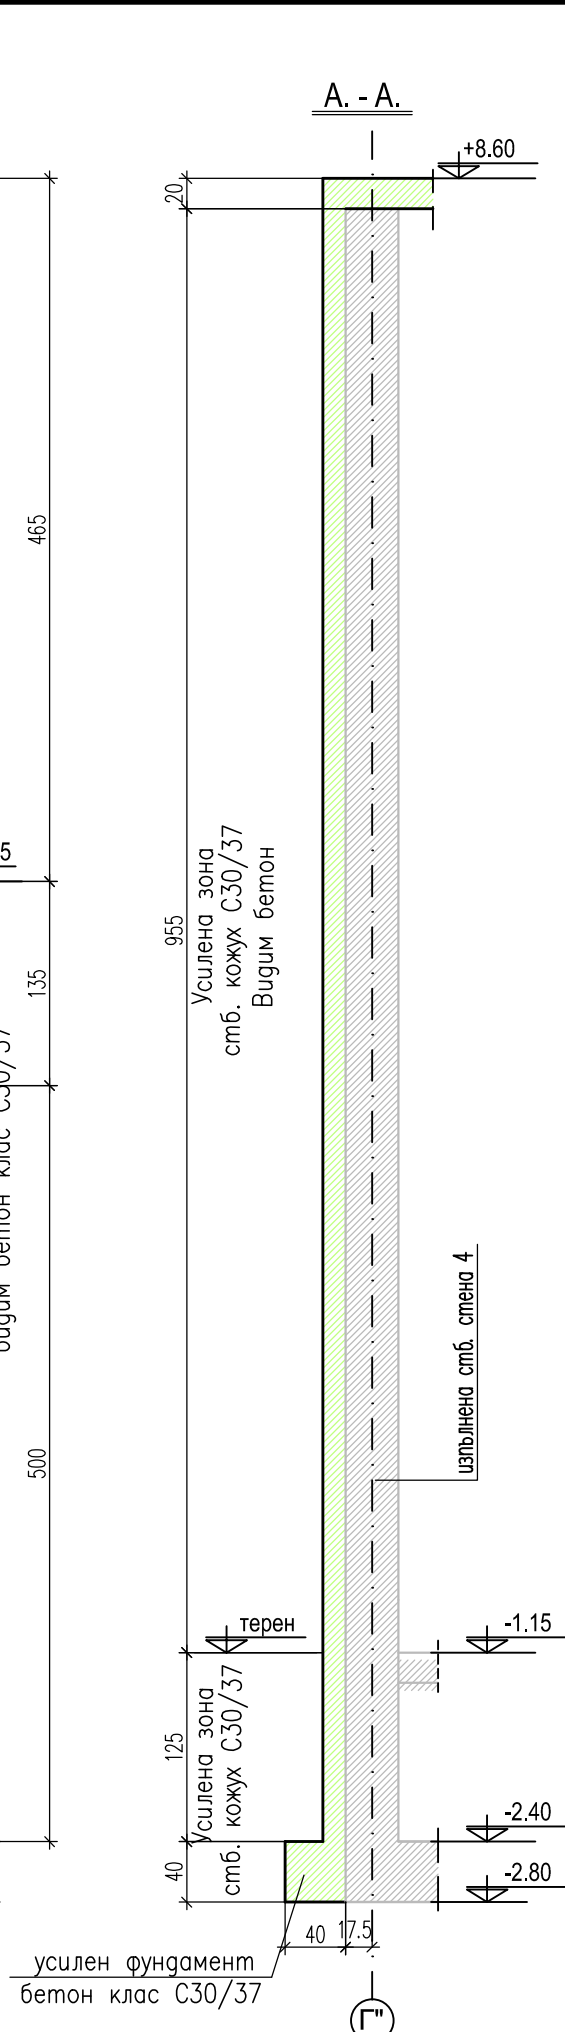
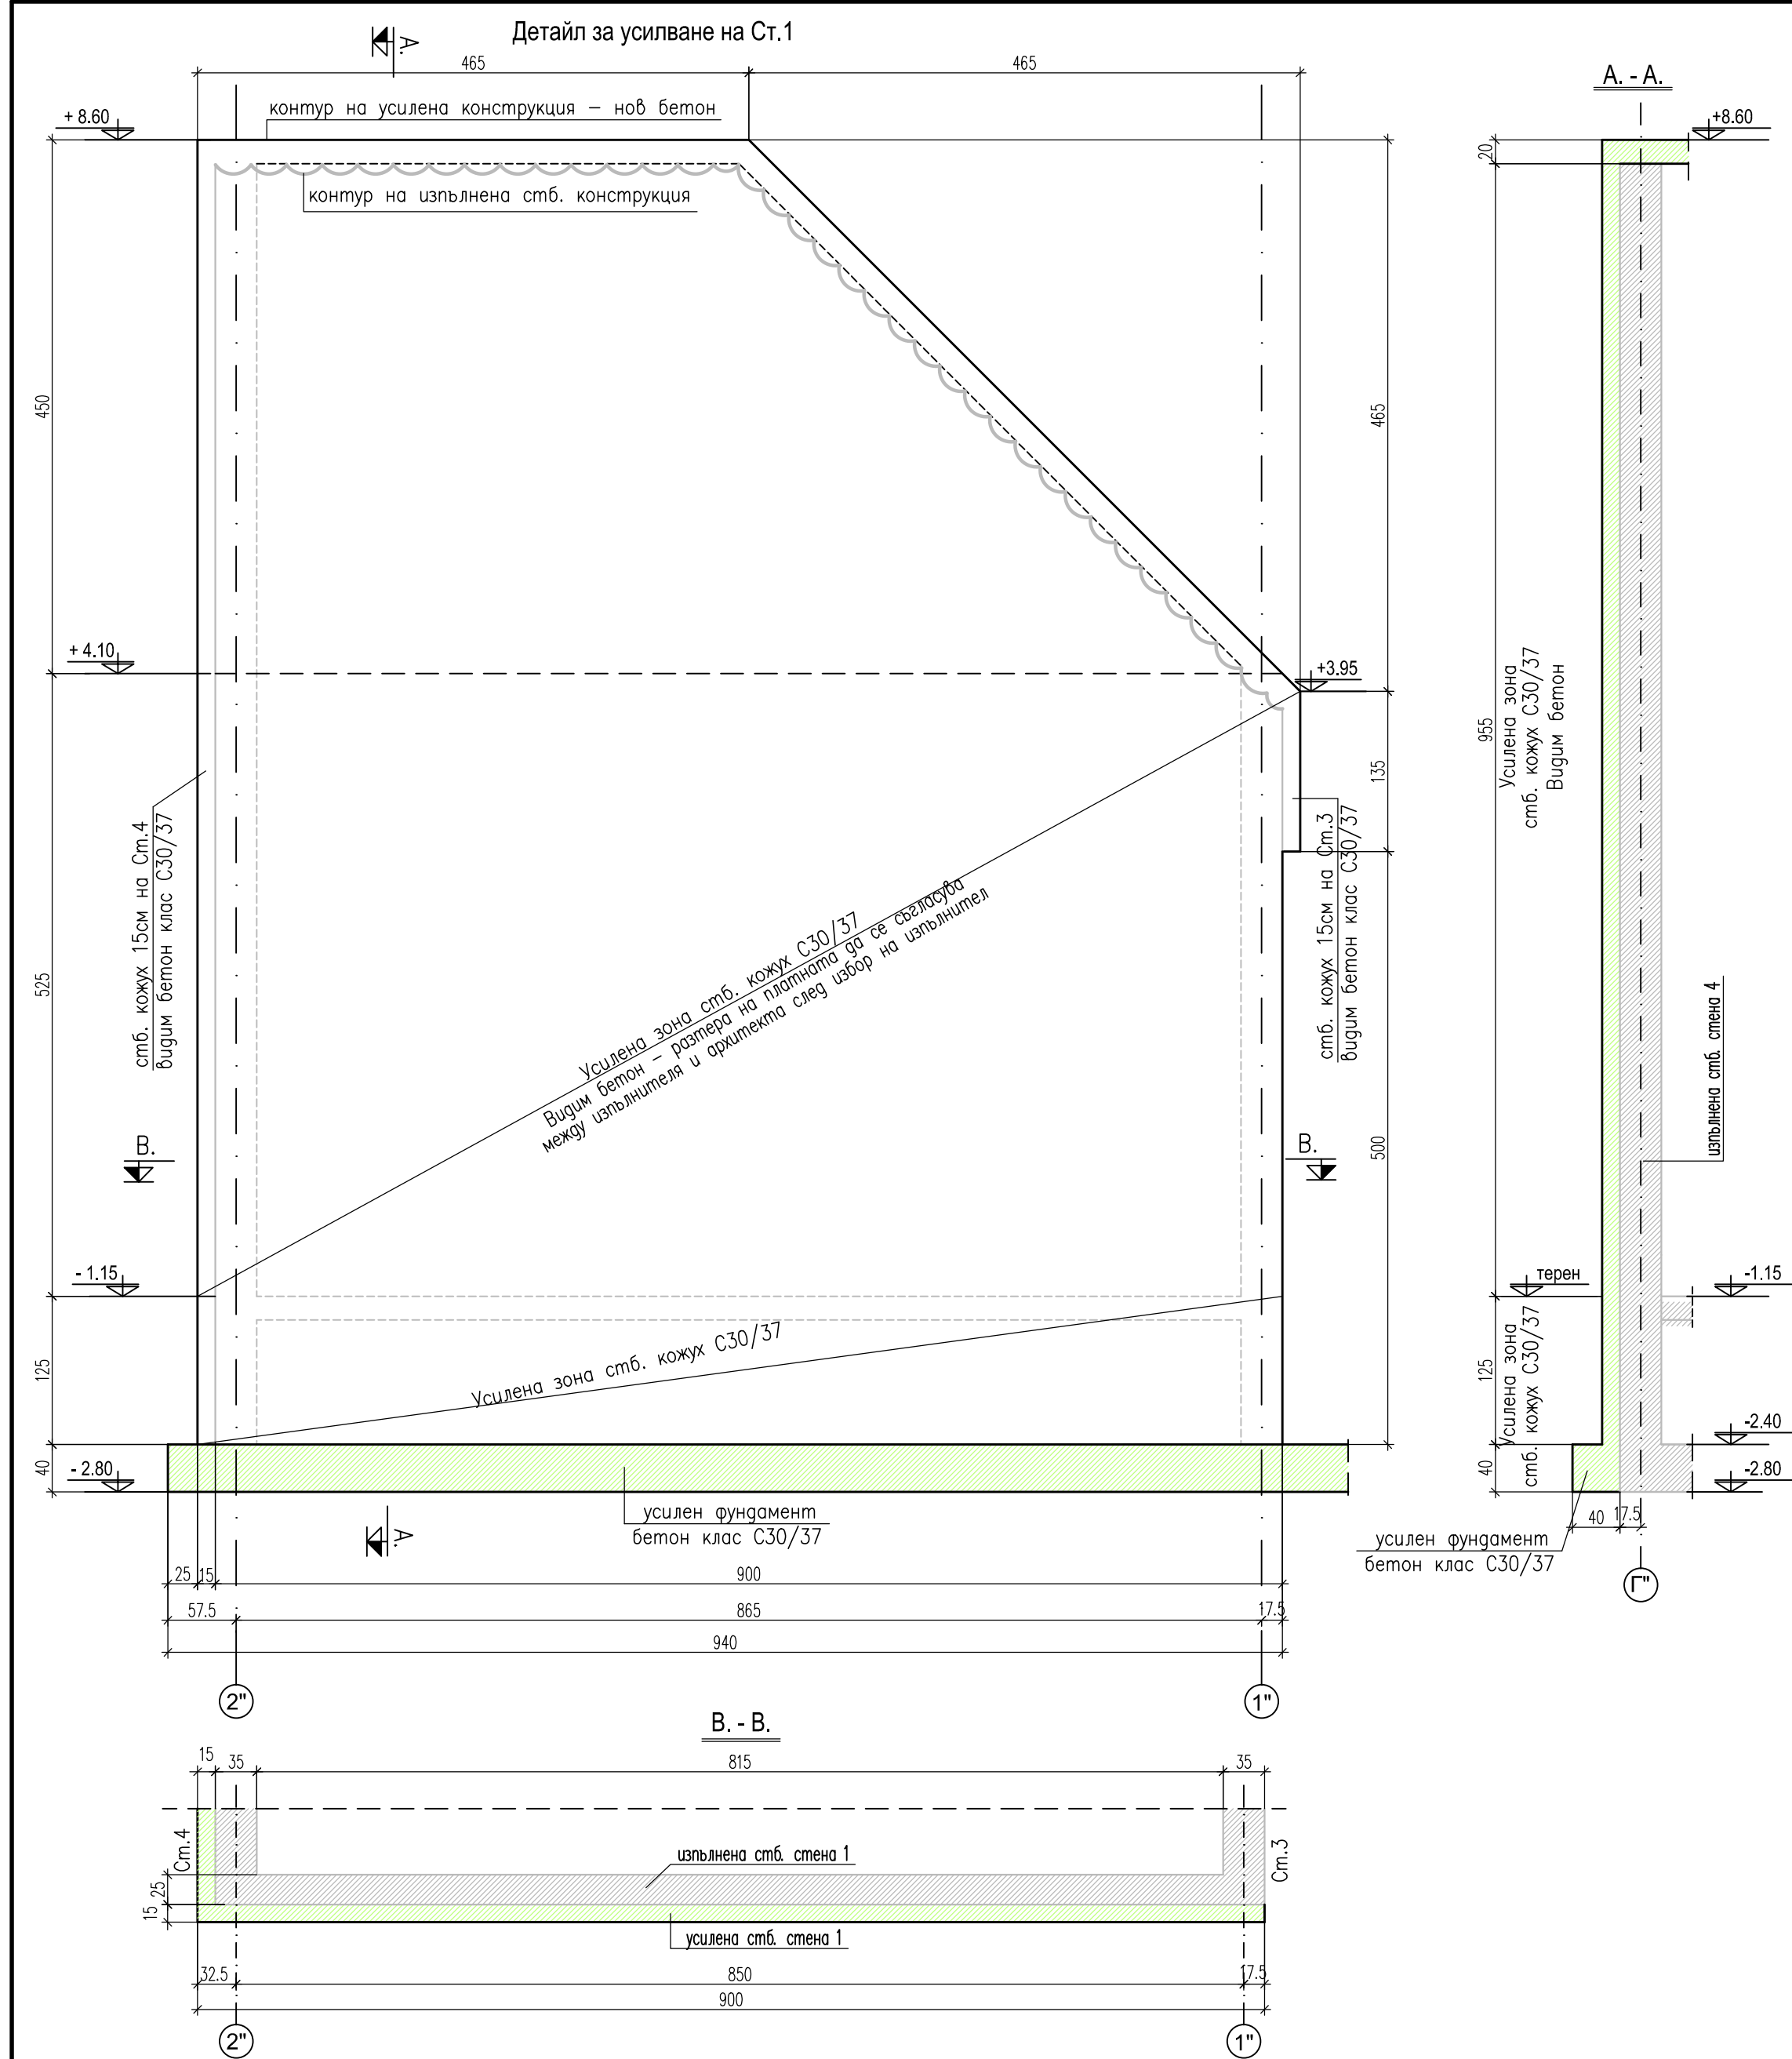
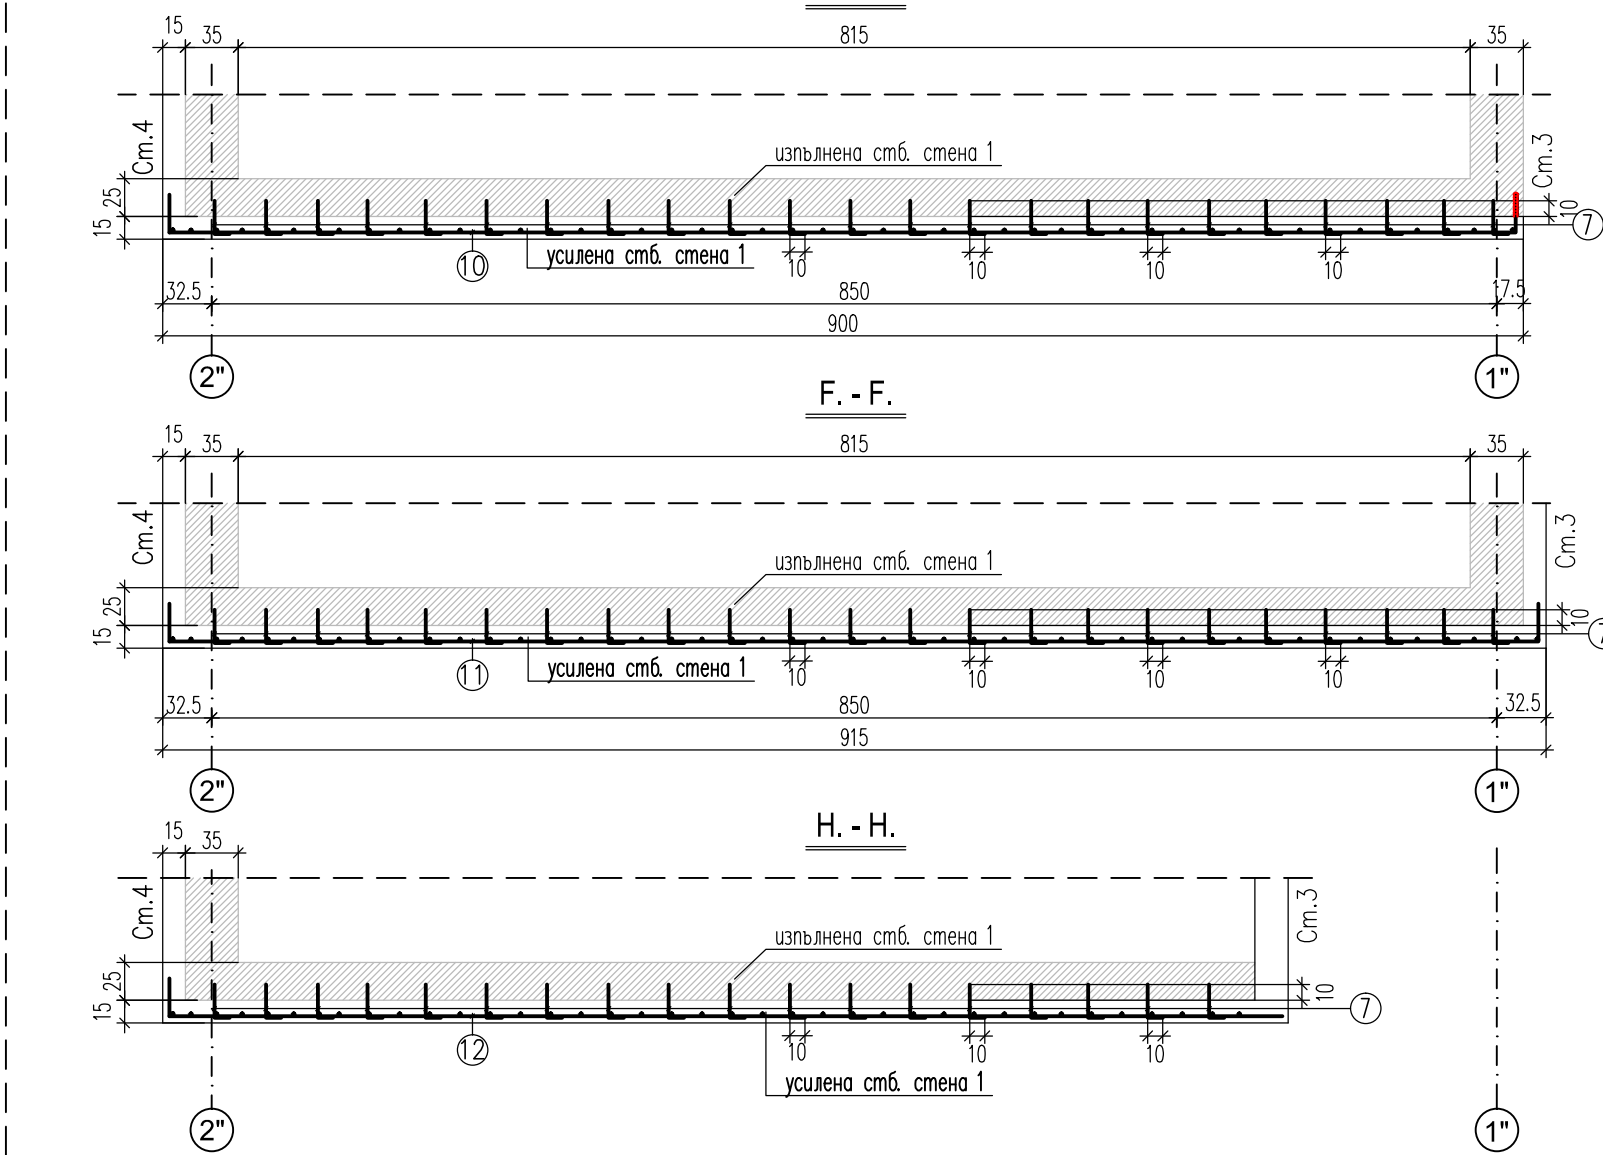


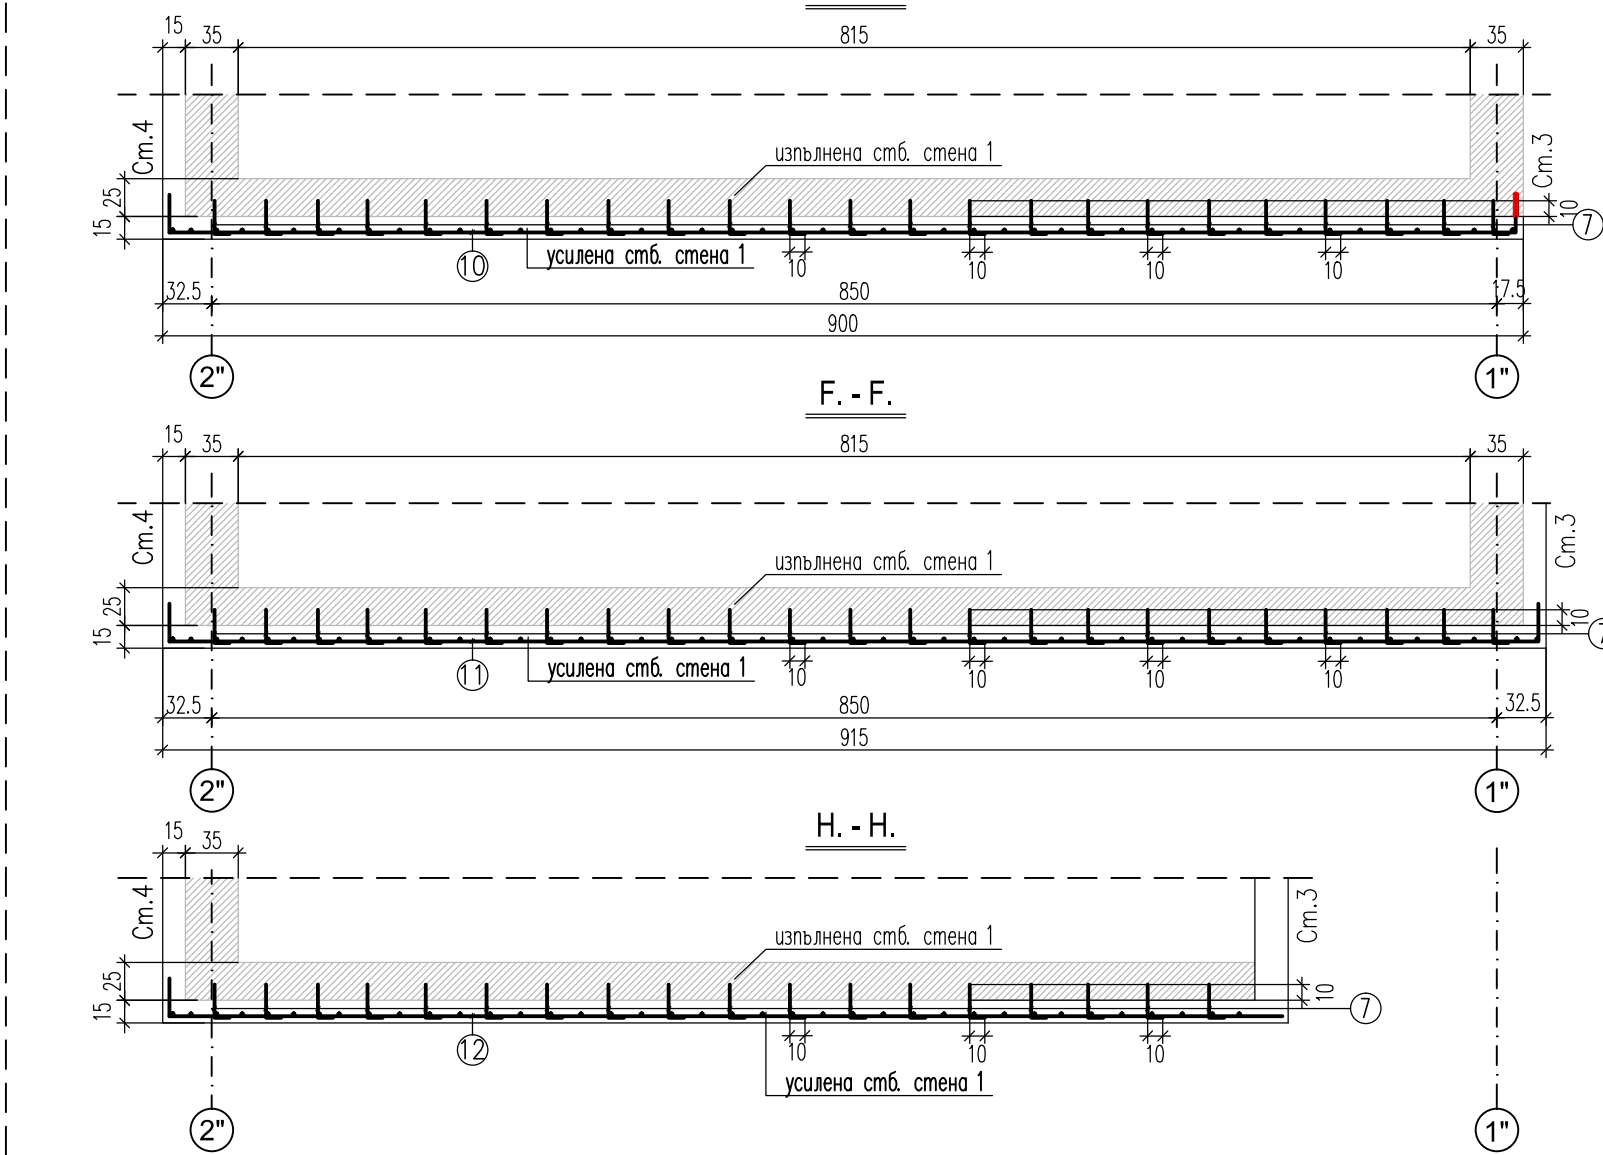

7 810N10x30
анкерен прът
поставя се шахматно по 960/м2
монтират се на сух монтаж

Позиция 10 се анкерират към същ. стб. стена
За целта предварително се прави отвор Ø10.
Фундамент се закрепва с анкерни пръти
HILTI-HY-200, като стриктно се спазва
технологията за монтаж, посочена в
в инструкциите на производителя

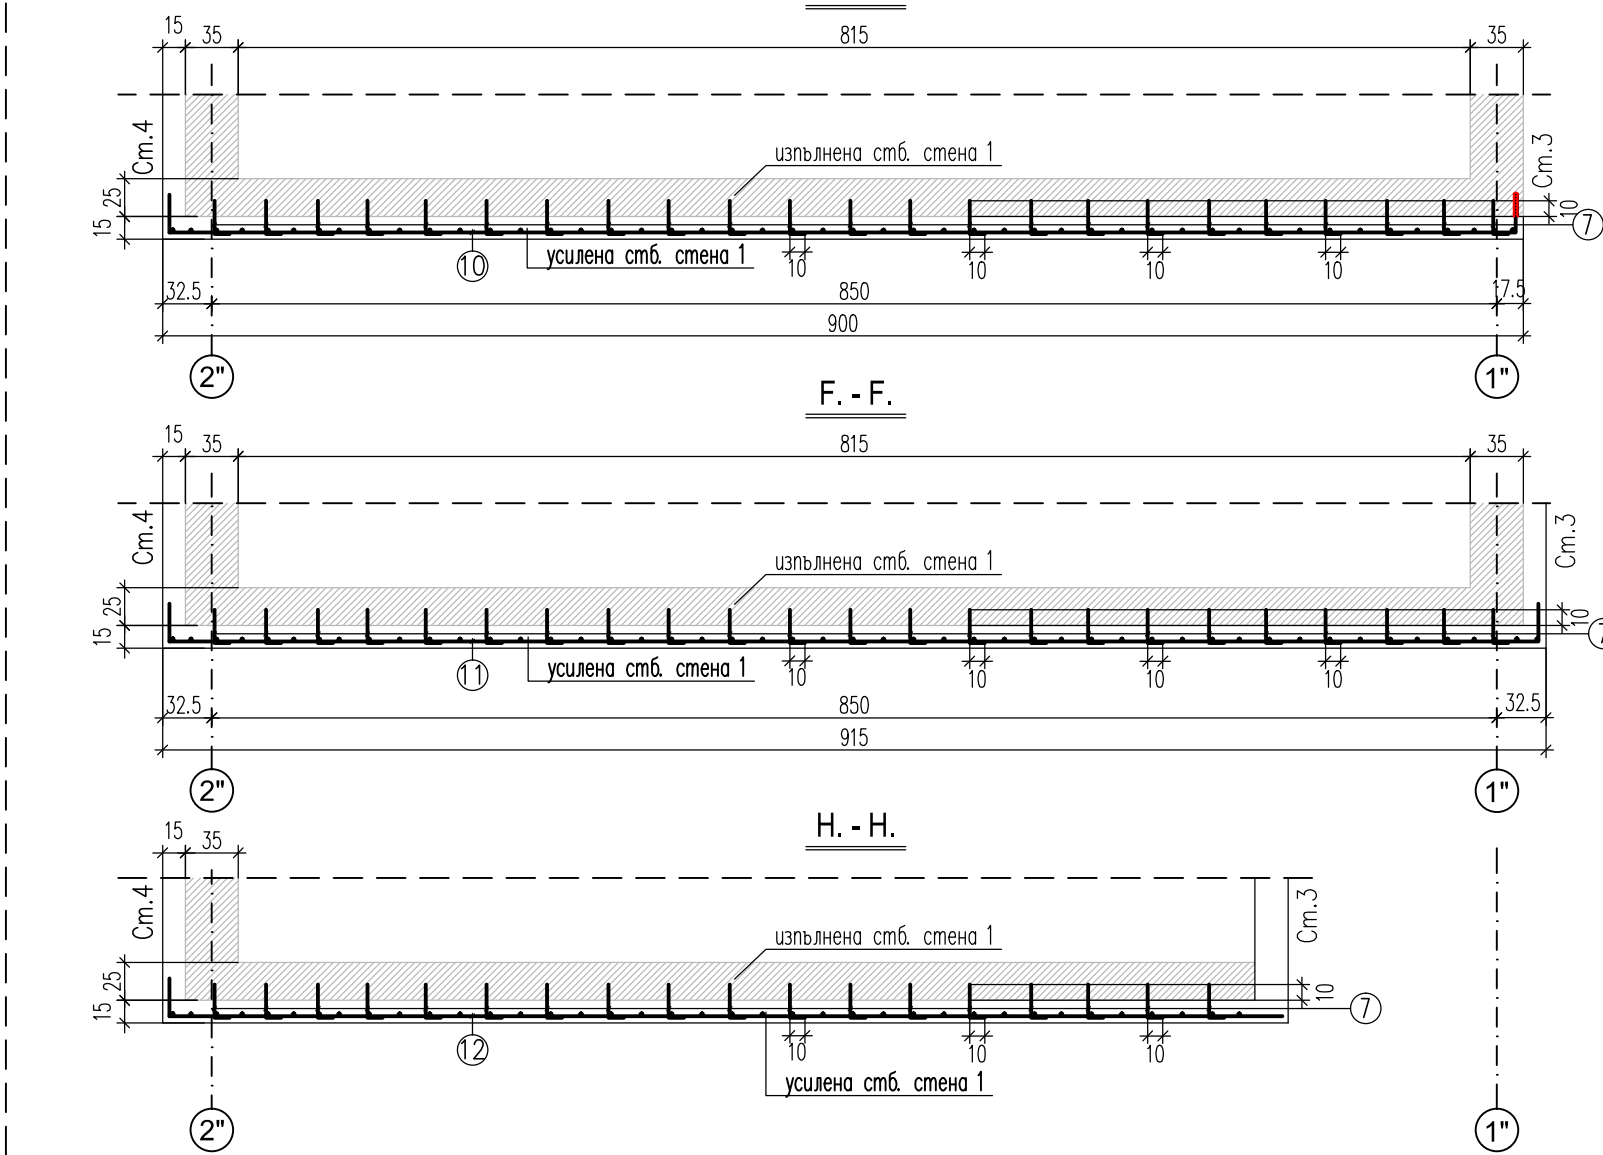

Спецификация армировка за довършване на Ст.1 по проект

Стомана	AIII	
Диаметър	N8	N10
Дължина, м	54455	84385
Тегло, kg	215,1	520,7
Общо, kg	735,8	

Количество бетона клас С30/37 за довършване на Ст.1 :13.61 m³
Количество кофраж за довършване на Ст.1 :95 m²

Забележки

- Посочените количества касаят само разработените стени. Количествата и детайлите за усиляването на фундамента са посочени на отделен чертеж.
- Усиляването на стб. стени да се направи със стоманобетонен кожух – 15см. Клас на бетона С30/37.
- Преди започване на усиляването, бетононите повърхностити да бъдат предварително обработени – добре почистени, напразнени, измити и обработени с бетонконтакт.
- Усиляването да се извърши при строго спазване на изискванията за видим бетон – посочени в объяснителната записка.
- Размера да бъде уточнен преди започване на работа, в зависимост от възможностите на изпълнителя, съгласувано с Възложителя и проектанта по част Архитектура.
- При изпълнение на анкерването да се спазват строго изискванията на фирма HILTI. Продуктите на фирма HILTI могат да бъдат заменени с еквивалентни продукти на други фирми със същите показатели или по- високи.
- Преди започване на работа да се проверят всички размери от място. При евентуално разминаване да се потърси проектантния конструктор.
- Материали: – Бетон клас по якост на натиск: С30/37 с fck=37 МПа по БДС EN 206-1/NA Армировка клас B500 – fud=434 МПа по БДС EN 9252 означена с N
- Бетоново покритие на армировката 4см.
- Да се осигури много добро вибриране на бетона.
- През време на извършването на строително- монтажните работи да се спазват всички изисквания на "Закона за безопасни условия на труд", както и предписанията на Правилника по ТБТ-82 за СМР в съответствие с ПИП СМР-77.
- Преди започване на работа да се овладеят всички чертежи. Ако има въпроси да се решат съвместно с проектант – конструктор. Не се разрешават промени или замени без негово писмено съгласие.
- Всички СМР – та по част Конструктивна да бъдат приети от проектант или специалист.

"Изготвяне на инвестиционни проекти за реконструкция и модернизация на центрове за повишаване готовността на населението за реакция при наводнения"			
ВЪЗЛОЖИТЕЛ: Главна дирекция "Пожарна безопасност и защита на населението" - МВР гр.София 1309, ул. "Пиротска" № 171А			
ИЗПЪЛНИТЕЛ: "АРХОНТ" ЕООД гр.София, ул. "Акад. Борис Стефанов" №17			
ОБЕКТ: Допълнително инвестиционно проектиране на център за повишаване готовността на населението за реакция при наводнения в УПИ-VII "СП-обект", кв.228, ул."Марица" 1Б, гр. Шумен, (ПИ с идент. № 83510.664.334) : ~Учебно-тренировъчен комплекс /УТК/			
ФАЗА:	ТЕХНИЧЕСКИ ПРОЕКТ	04.2020г.	
ЧАСТ:	КОНСТРУКЦИИ	II.21	
ЧЕРТЕЖ:	УТК - Център "Парапети" Усилвана на стоманобетонна стена Ст.1 - кофраж и армировка		
РЪКОВОДИТЕЛ ПРОЕКТ	арх. Иво Тренчев		
ПРОЕКТАНТ	инж. Маринка Ангелова		
Име на файл: PBZN_POLIGON_SHUMEN-CO-dopolnenie-R04.dwg Проектът се финансира от Кооперативния фонд на Европейския съюз и от държавния бюджет на Република България чрез оперативна програма "Околна среда 2014-2020 г."			