

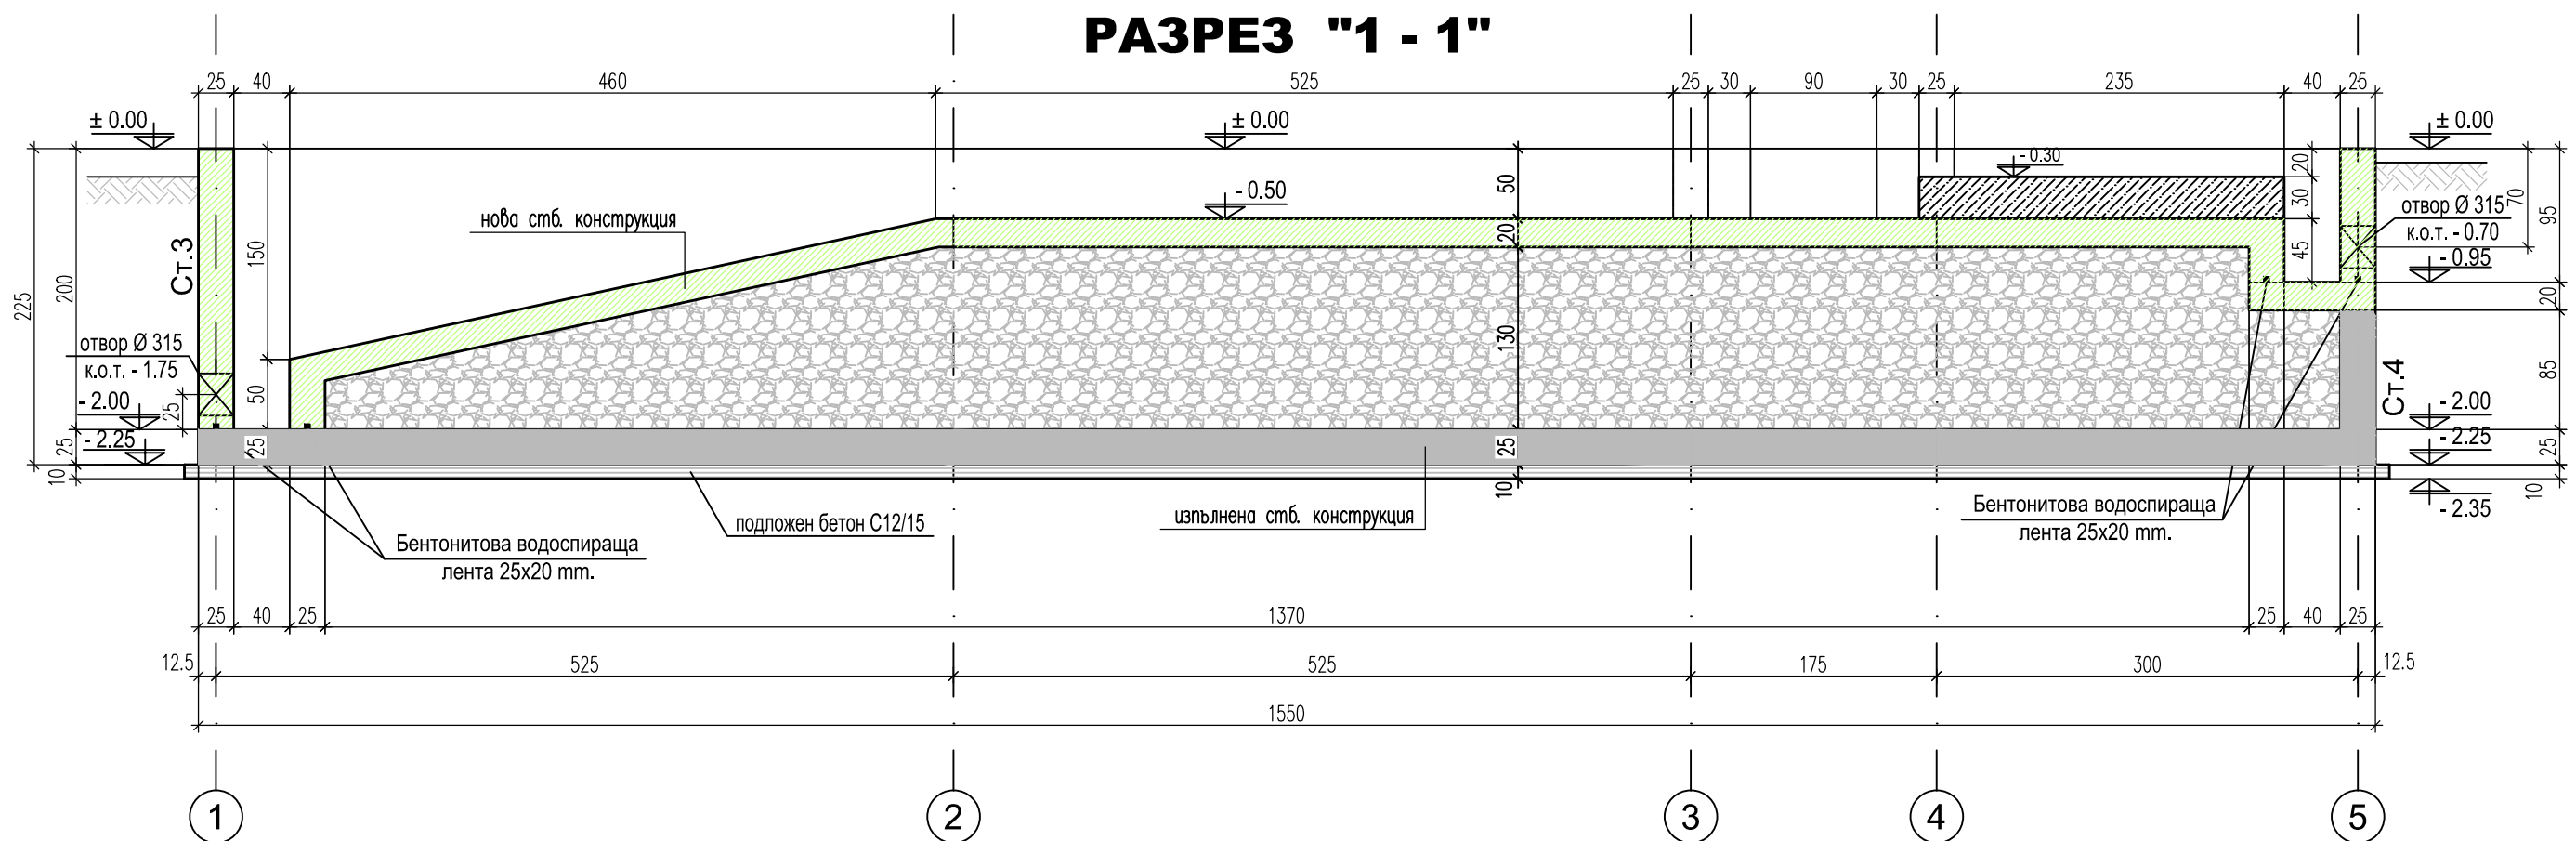


КОФРАЖЕН ПЛАН НА КОТА ± 0.00

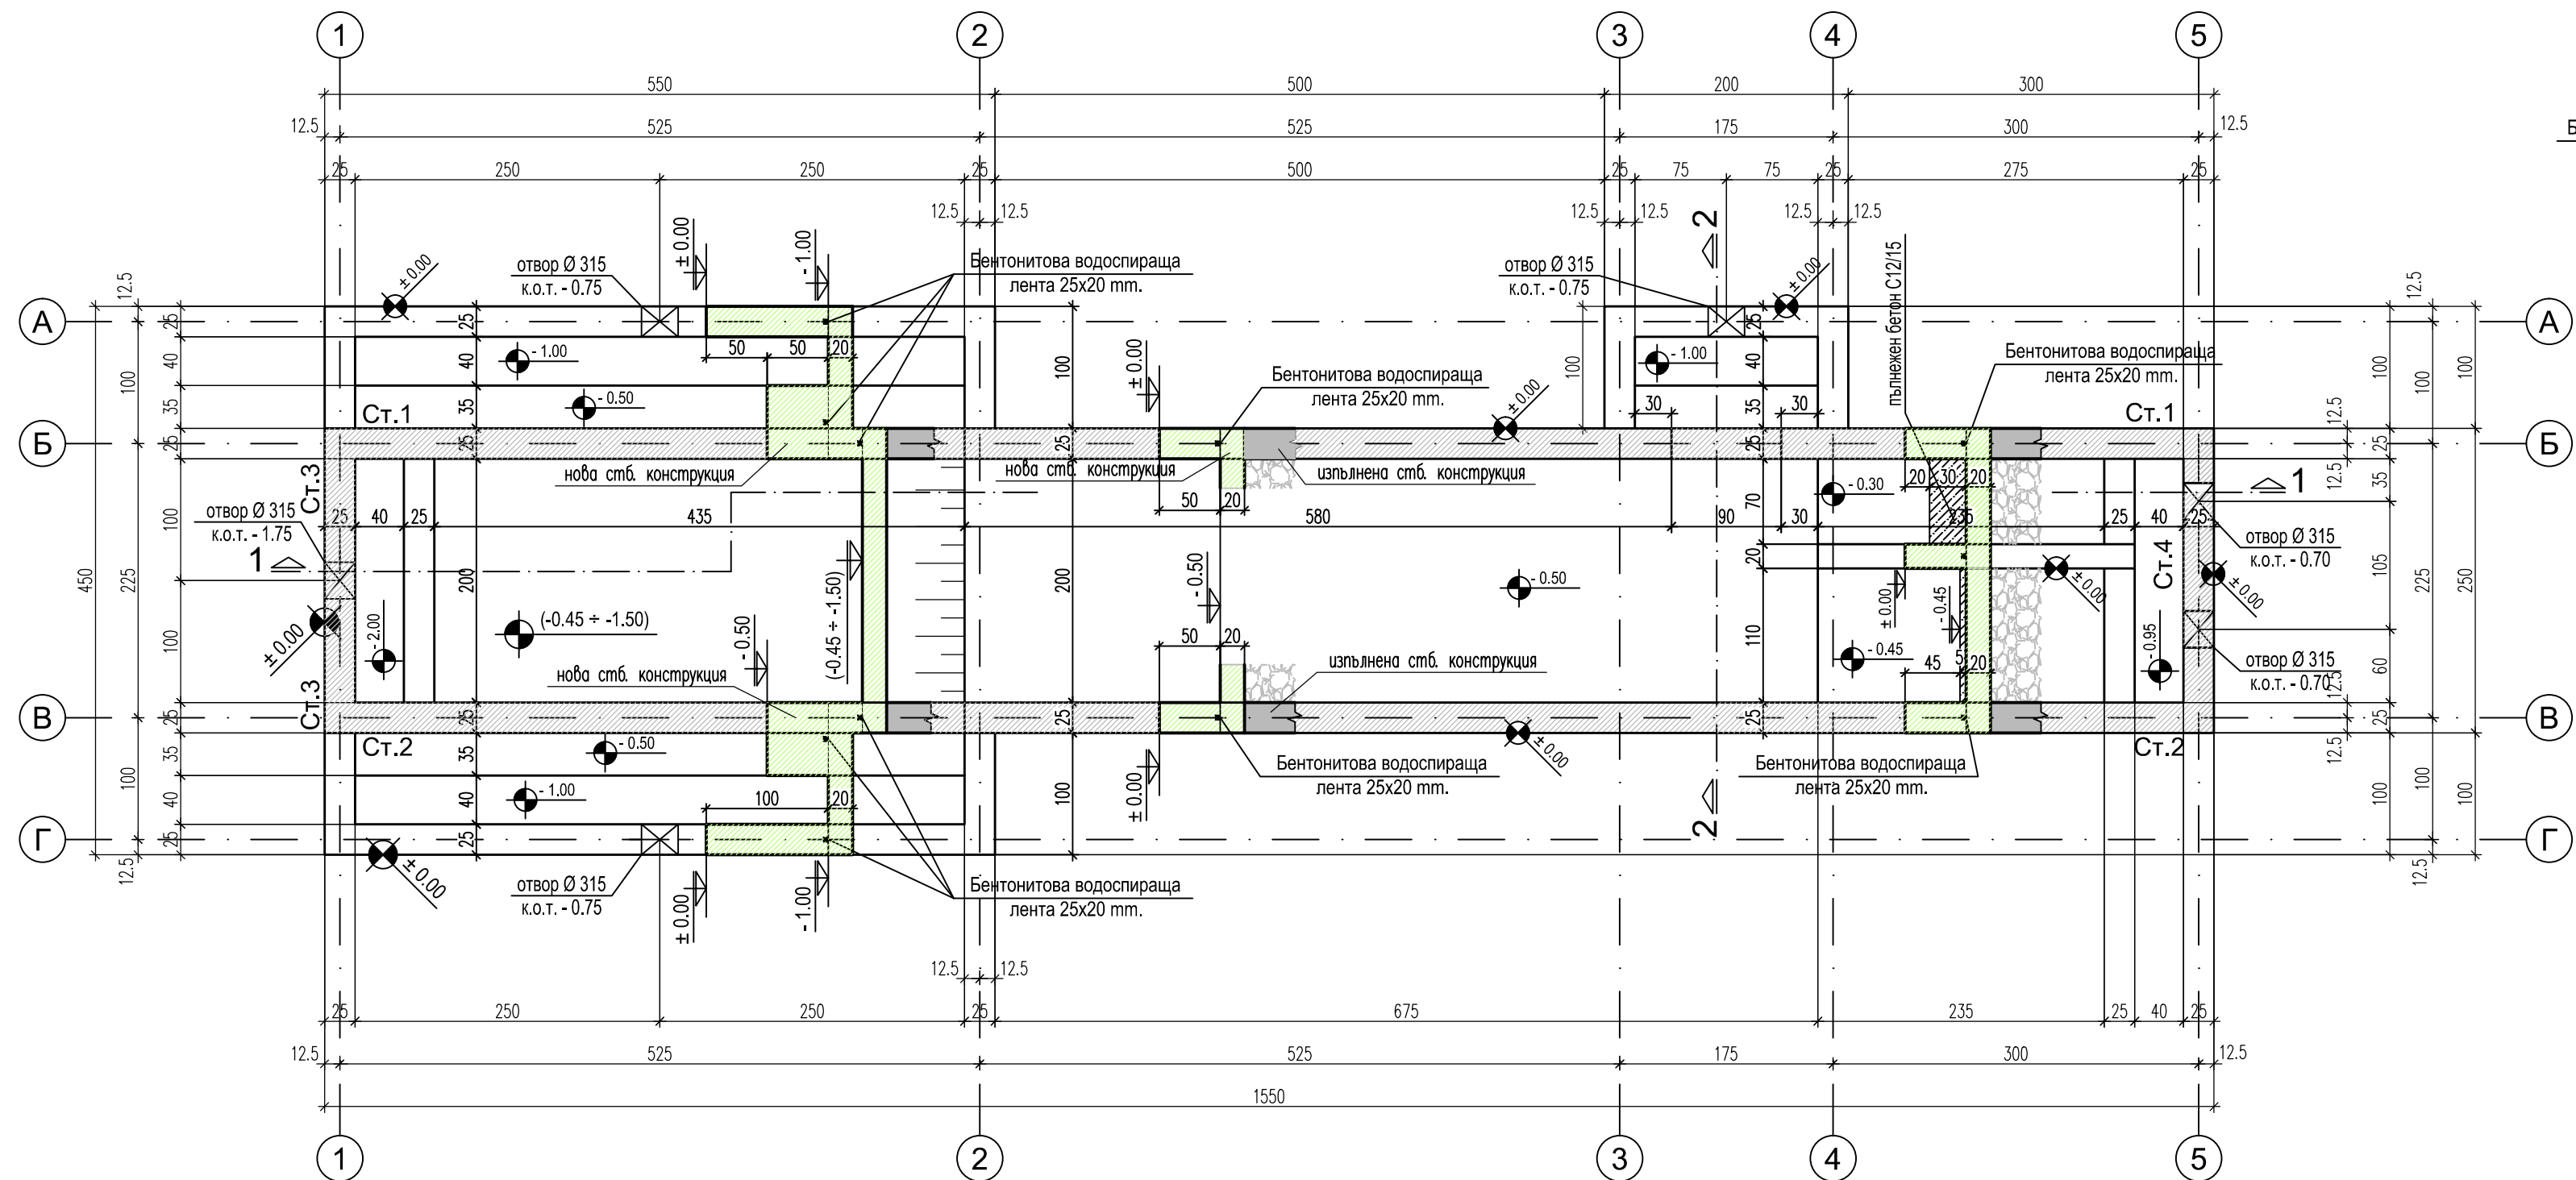

РАЗРЕЗ "2 - 2"

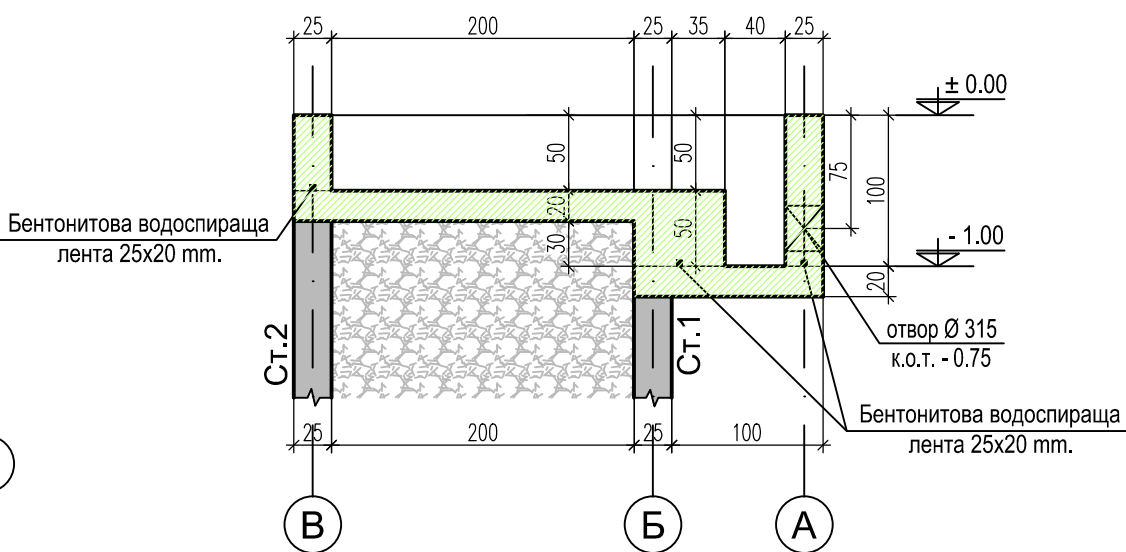

ЗАБЕЛЕЖКИ :

1. Бетон клас по якост на натиск: С30/37 с  $f_{ck}=37$  МРa по БДС EN 206-1/NA
2. Армировка клас В500 -  $f_{yk}=434$  МРa по БДС EN 9252 означена с N
3. Бетонът да се уплътнява много добре чрез вибратори
4. Допълнителни отвори по-големи от 20/20 см. да се съгласуват с проектанта
5. Бетонно покритие на армировката 4.5 см.
6. Размерите, местоположението и котиите на отворите, както и детайлите за преминаване на тръбите да се изпълнят в съответствие с чертежите по част Технологична. При установени несъответствия да се уведомят проектантите.
7. Съкращения:  
к.о.т. - кота ос тръба
8. Кота ±0.00 = 204.00
9. През време на извършването на строително-монтажните работи да се спазват всички изисквания на "Закона за безопасни условия на труд", както и предписанията на Правилника по ТБТ-82 за СМР в съответствие с ПИПСМР-77.
10. Преди започване на довършителните работи по конструкцията да се обработи повърхността и чакащата армировка, спрямо посочената в текстовата част методика.



ЕВРОПЕЙСКИ СЪЮЗ  
ЕВРОПЕЙСКИ СТРУКТУРНИ И  
ИНВЕСТИЦИОННИ ФОНДОВЕ

"Установяване на шест центъра за  
повишаване готовността на  
населението за адекватна реакция  
при наводнение"



ОПЕРАТИВНА ПРОГРАМА  
ОКОЛНА СРЕДА

КОМПЛЕКСЕН ИНВЕСТИЦИОНЕН ПРОЕКТ ПО ЧЛ. 150 ОТ ЗУТ

ВЪЗЛОЖИТЕЛ:

Главна дирекция "Пожарна безопасност  
и защита на населението" - МВР  
гр. София 1309, ул. "Пиротска" № 171А

ИЗПЪЛНИТЕЛ:

"АРХОНТ" ЕООД  
гр. София, ул. "Акад. Борис  
Стефанов" №17

ОБЕКТ:

Допълнително инвестиционно  
проектиране на център за повишаване  
готовността на населението за реакция  
при наводнения в УПИ-VII "СП-обект",  
кв.228, ул."Марица" 1Б, гр. Шумен,  
(ПИ с идент. № 83510.664.334) :  
-Учебно-тренировъчен комплекс /УТК/

|         |                                                           |           |
|---------|-----------------------------------------------------------|-----------|
| ФАЗА:   | ТЕХНИЧЕСКИ ПРОЕКТ                                         | 04.2020г. |
| ЧАСТ:   | КОНСТРУКЦИИ                                               | II.24     |
| ЧЕРТЕЖ: | УТК - Център "Преливаща река"<br>Кофражен план и разреди. | M 1:50    |

|                    |                       |
|--------------------|-----------------------|
| РЪКОВОДИТЕЛ ПРОЕКТ | арх. Иво Тренчев      |
| ПРОЕКТАНТ          | инж. Маринка Ангелова |

име на файл: PBZN\_POLIGON\_SHUMEN-CO-dopylnenie-R04.dwg

Проектът се финансира от Кохезионния фонд на Европейския съюз и от държавния бюджет на Република България чрез оперативна програма "Околна среда 2014-2020 г."