


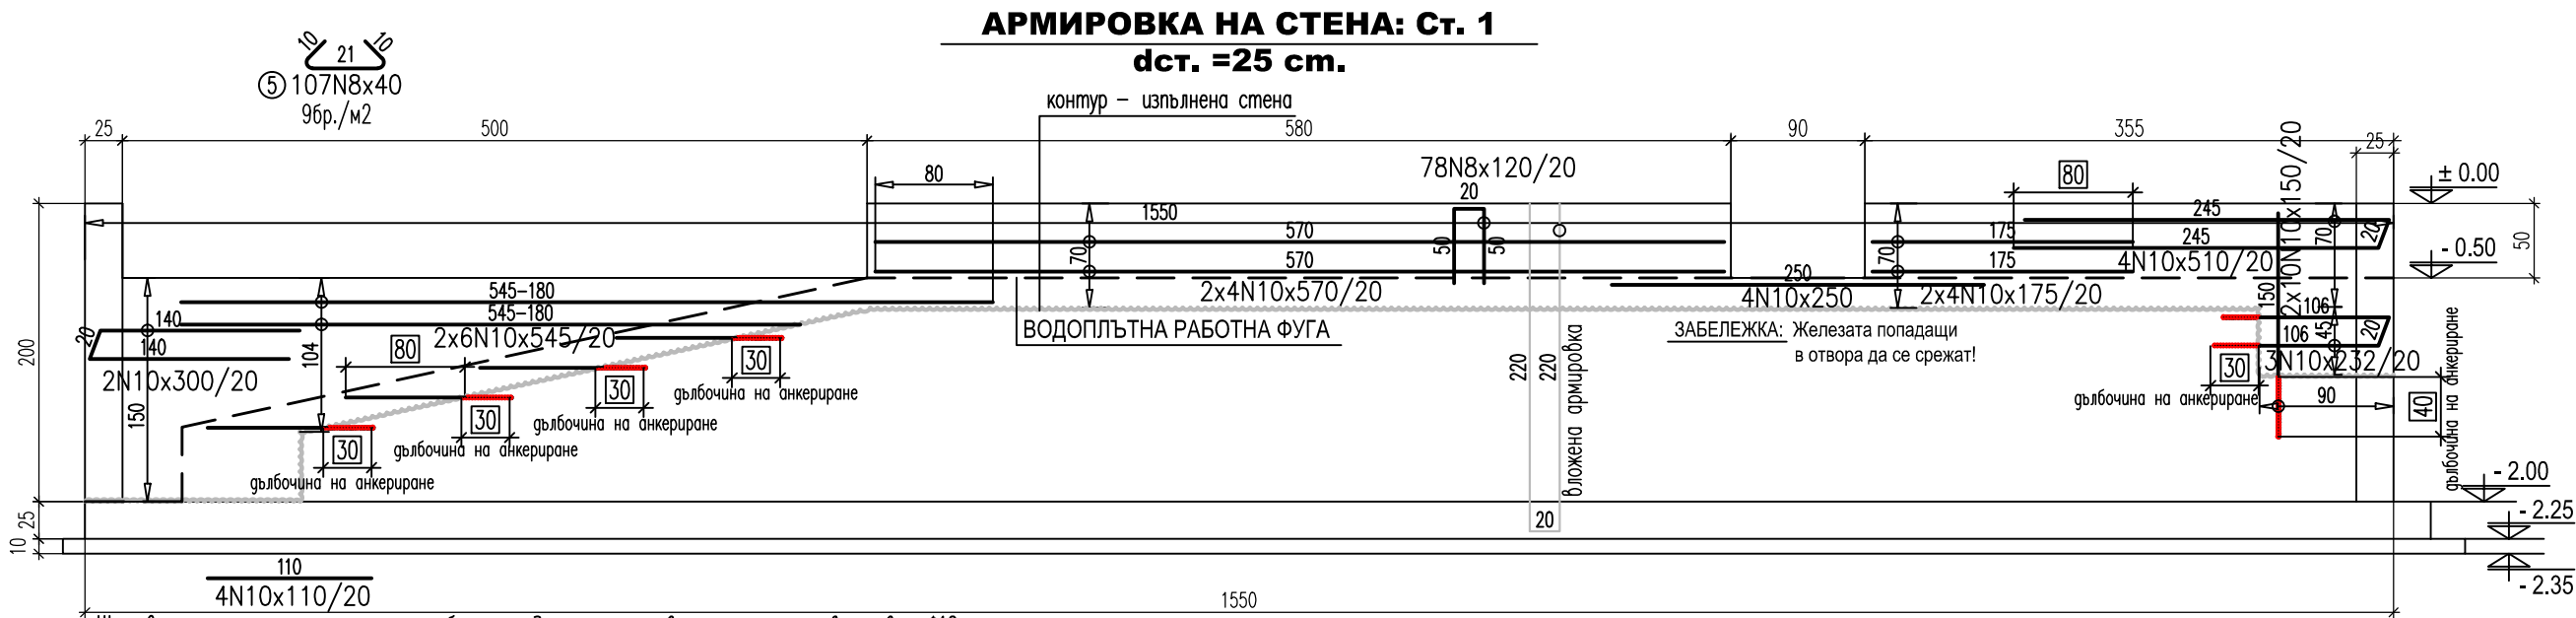


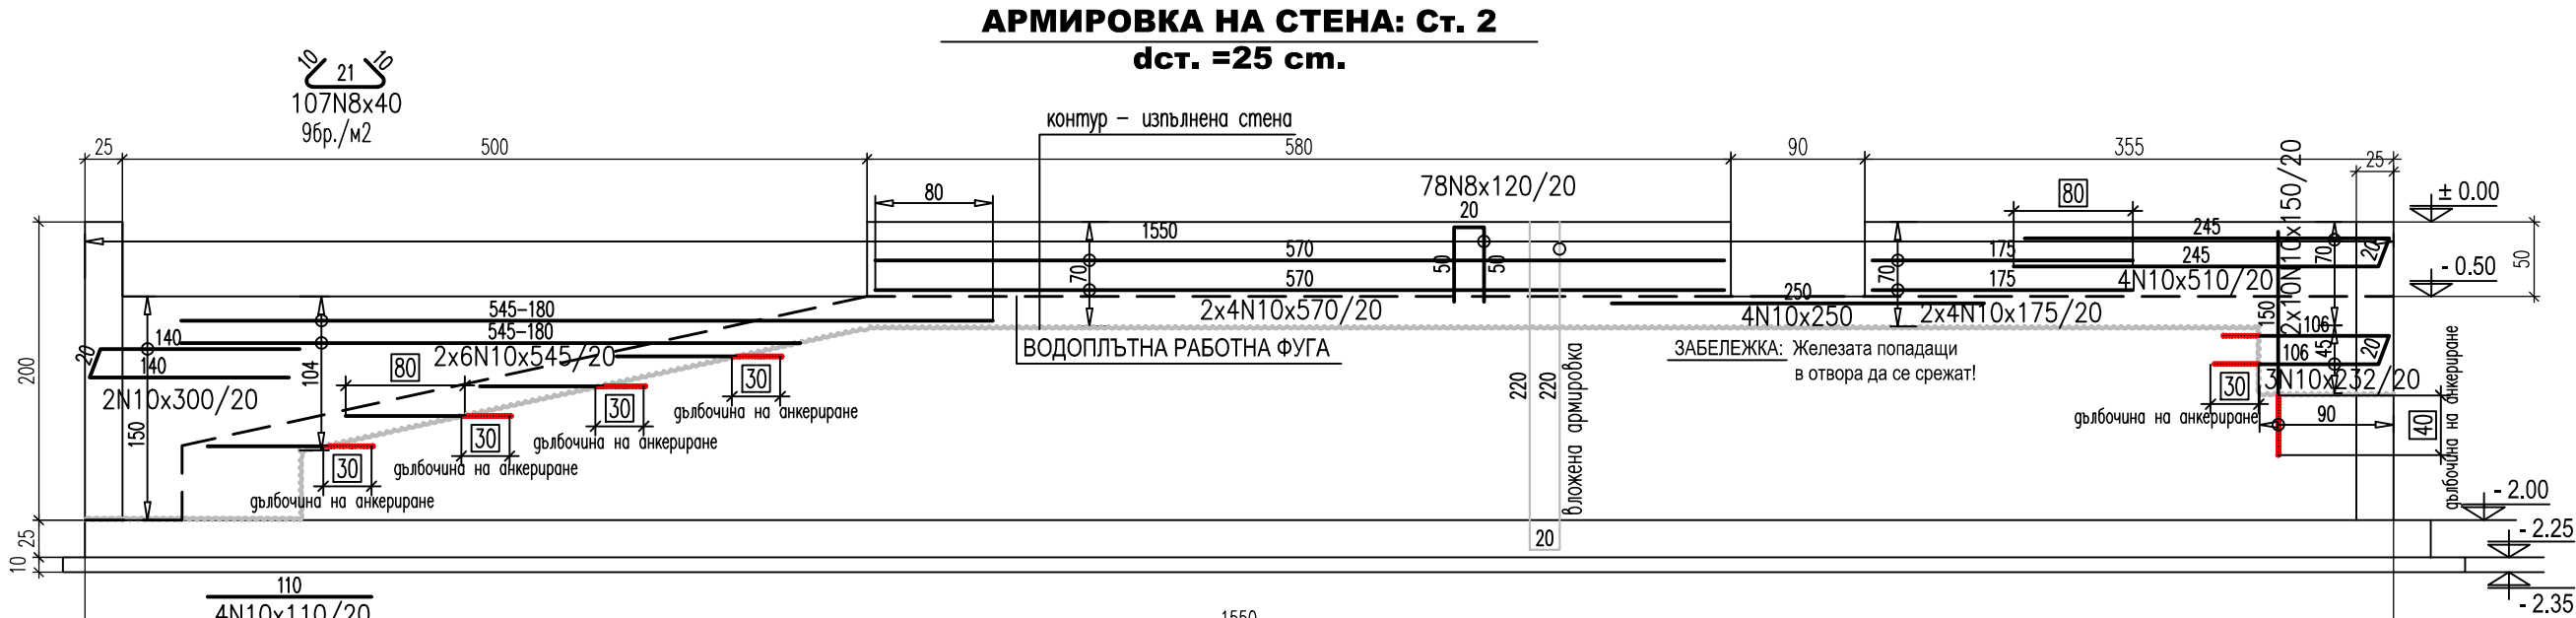

Шишобете се анкерират към същ. стб. стена. За целта предварително се прави отвор Ф12.
Фусовете се замонолитват в отвора чрез HILTI-HY-200, като стриктно се спазва технологията за монтаж, посочена в инструкциите на производителя.

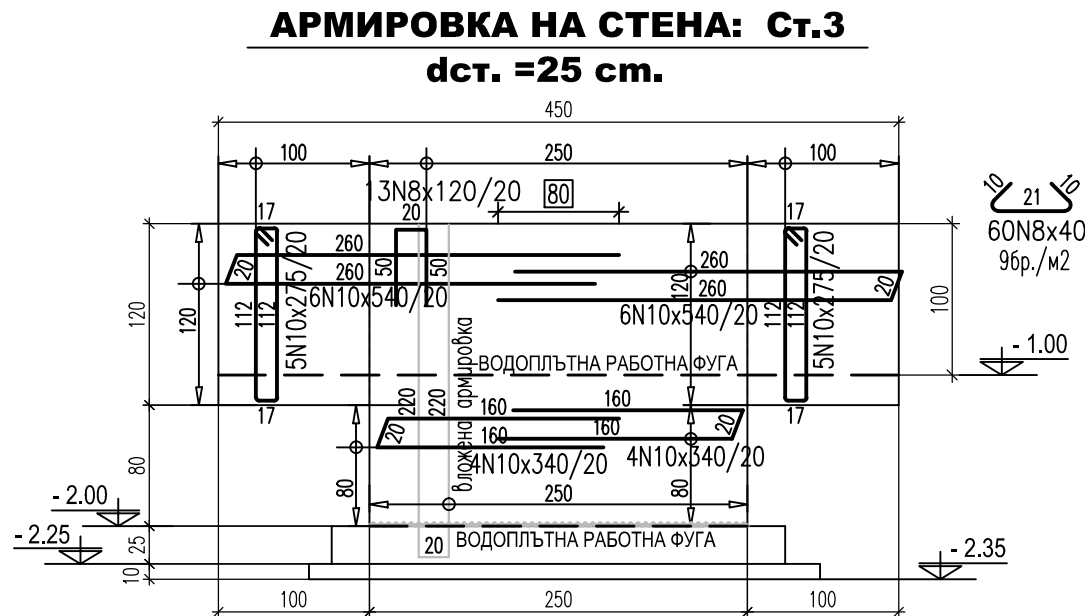

Шишобете се анкерират към същ. стб. стена. За целта предварително се прави отвор Ф12.
Фусовете се замонолитват в отвора чрез HILTI-HY-200, като стриктно се спазва технологията за монтаж, посочена в инструкциите на производителя.

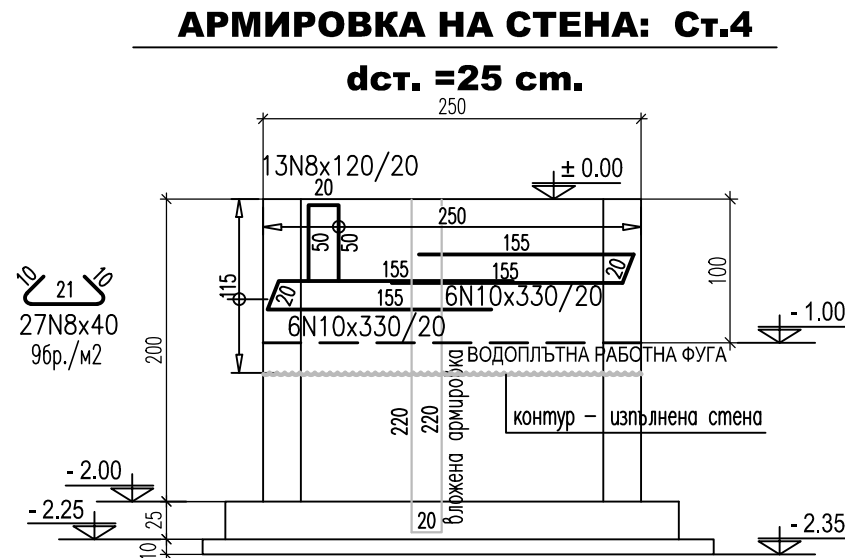

СПЕЦИФИКАЦИЯ НА АРМИРОВКАТА

Стомана	AIII	
Диаметър	N8	N10
Дължина, м	33880	56462
Тегло, kg	133,8	348,4
Обща, kg	482,2	

ЗАБЕЛЕЖКИ :

- Бетон клас по якост на натиск: C30/37 с $f_{ck}=37$ МПа по БДС EN 206-1/NA
- Армировка клас B500 - $f_{yd}=434$ МПа по БДС EN 9252 означена с N
- Бетонът да се уплътнява много добре чрез вибратори
- Допълнителни отвори по- големи от 20/20 см. да се съгласуват с проектанта
- Бетонно покритие на армировката 4.0 см.
- Размерите, местоположението и котите на отворите, както и детайлите за преминаване на тръбите да се изпълнят в съответствие с чертежите по част Технологична. При установени несъответствия да се уведомят проектантите.



ЕВРОПЕЙСКИ СЪЮЗ
ЕВРОПЕЙСКИ СТРУКТУРНИ И
ИНВЕСТИЦИОННИ ФОНДОВЕ

"Установяване на шест центъра за повишаване готовността на населението за адекватна реакция при наводнение"



ОПЕРАТИВНА ПРОГРАМА
ОКОЛНА СРЕДА

КОМПЛЕКСЕН ИНВЕСТИЦИОНЕН ПРОЕКТ ПО ЧЛ. 150 ОТ ЗУТ

ВЪЗЛОЖИТЕЛ:

Главна дирекция "Пожарна безопасност и защита на населението" - МВР
гр. София 1309, ул. "Пиротска" № 171А

ИЗПЪЛНИТЕЛ:

"АРХОНТ" ЕООД
гр. София, ул. "Акад. Борис Стефанов" №17

ОБЕКТ:

Допълнително инвестиционно проектиране на център за повишаване готовността на населението за реакция при наводнения в УПИ-VII "СП-обект", кв.228, ул."Марица" 1Б, гр. Шумен, (ПИ с идент. № 83510.664.334) :
-Учебно-тренировъчен комплекс /УТК/

ФАЗА:	ТЕХНИЧЕСКИ ПРОЕКТ	04.2020г.
ЧАСТ:	КОНСТРУКЦИИ	II.26
ЧЕРТЕЖ:	УТК - Център "Преливаща река" Армировка стени - довършване на стени	M 1:50
РЪКОВОДИТЕЛ ПРОЕКТ		арх. Иво Тренчев
ПРОЕКТАНТ		инж. Маринка Ангелова

име на файл: RBZN_POLIGON_SHUMEN-CO-dopolnenie-R04.dwg

Проектът се финансира от Кохезионния фонд на Европейския съюз и от държавния бюджет на Република България чрез оперативна програма „Околна среда 2014-2020 г.“