


КОФРАЖЕН ПЛАН НА ДЪНО НА КОТА - 1.30/- 2.85



РАЗРЕЗ "1 - 1"

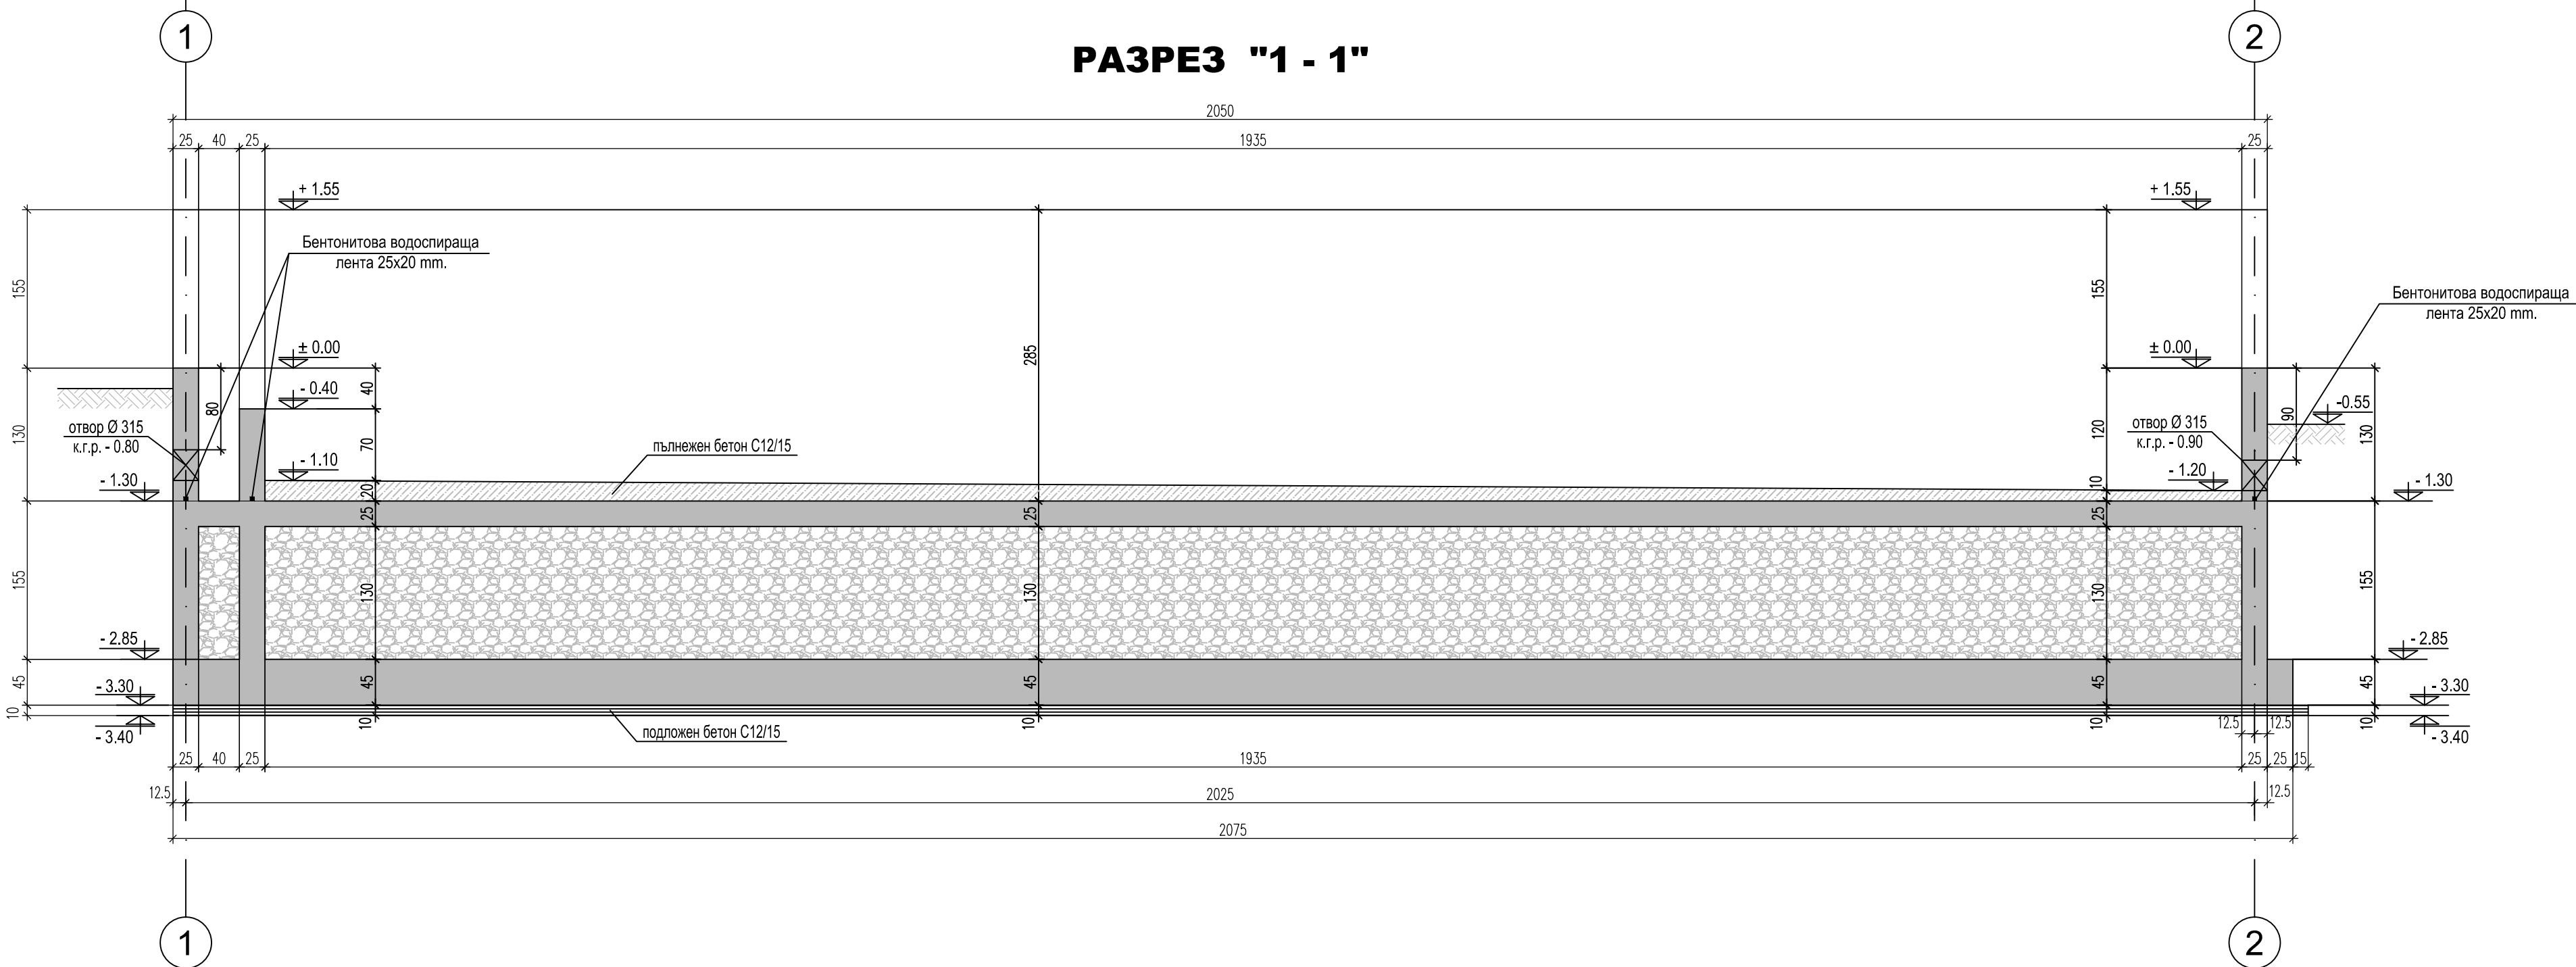

ЗАБЕЛЕЖКИ :

1. Подложен бетон C12/15 с $f_{ck}=12$ МПа
2. Бетон клас по якост на натиск: C30/37 с $f_{ck}=37$ МПа по БДС EN 206-1/NA
3. Армировка клас B500 - $f_{yk}=434$ МПа по БДС EN 9252 означена с N
4. Бетонът да се уплътнява много добре чрез вибратори
5. Допълнителни отвори по-големи от 20/20 см. да се съгласуват с проектанта
7. Бетонно покритие на армировката 4.5 см.
8. Размерите, местоположението и котите на отворите, както и детайлите за преминаване на тръбите да се изпълнят в съответствие с чертежите по част Технологична. При установени несъответствия да се уведомят проектантите.
9. Кота $\pm 0.00 = 204.00$
10. За котата на фундиране: - 3.30, която попада в "Тласт 3" е прието изчислително почвено натоварване: $R_k=0.22$ МПа и деформационен модул $E_s=12$ МПа. След масовия изкоп земната основа да се опробва от инж. геолог и да се установят и потвърдят точно физикомеханичните й характеристики. При съществена разлика от приетите стойности да се уведоми Проектанта, и ако се наложи да се копае до здравия пласт. Прекопаните участъци да се запълнят с подложен бетон.
11. През време на извършването на строително-монтажните работи да се спазват всички изисквания на "Закона за безопасни условия на труд", както и предписанията на Правилника по ТБТ-82 за СМР в съответствие с ПИПСМР-77.

 ЕВРОПЕЙСКИ СЪЮЗ ИНВЕСТИЦИОННИ СТРУКТУРНИ И ИНВЕСТИЦИОННИ ОСНОВЕ "Изготвяне на инвестиционни проекти за реконструкция и модернизация на центрове за повишаване готовността на населението за реакция при наводнения" ОКОЛНА СРЕДА		
ВЪЗЛОЖИТЕЛ:		
Главна дирекция "Пожарна безопасност и защита на населението" - МВР гр. София 1309, ул. "Пиротска" № 171А		
ИЗПЪЛНИТЕЛ:		
"АРХОНТ" ЕООД гр. София, ул. "Акад. Борис Стефанов" №17		
ОБЕКТ:		
Допълнително инвестиционно проектиране на център за повишаване готовността на населението за реакция при наводнения в УПИ-VII "СП-обект", кв.228, ул."Марица" 1б, гр. Шумен, (ПИ с идент. № 83510.664.334) : –Учебно-тренировъчен комплекс /УТК/		
ФАЗА:	ТЕХНИЧЕСКИ ПРОЕКТ	04.2020г.
ЧАСТ:	КОНСТРУКЦИИ	II.27
ЧЕРТЕЖ:	УТК - Център "Течаща река с лодка" Котражен план и разрез.	М 1:50
РЪКОВОДИТЕЛ ПРОЕКТ		арх. Иво Тренчев
ПРОЕКТАНТ		инж. Маринка Ангелова
име на файл: PBZN_POLIGON_SHUMEN-CO-dopolnenie-R04.dwg		
Проектът се финансира от Кохезионния фонд на Европейския съюз и от държавния бюджет на Република България чрез оперативна програма „Околна среда 2014-2020 г.“		