



АРМИРОВКА ПЛОЧА НА КОТА -1.30

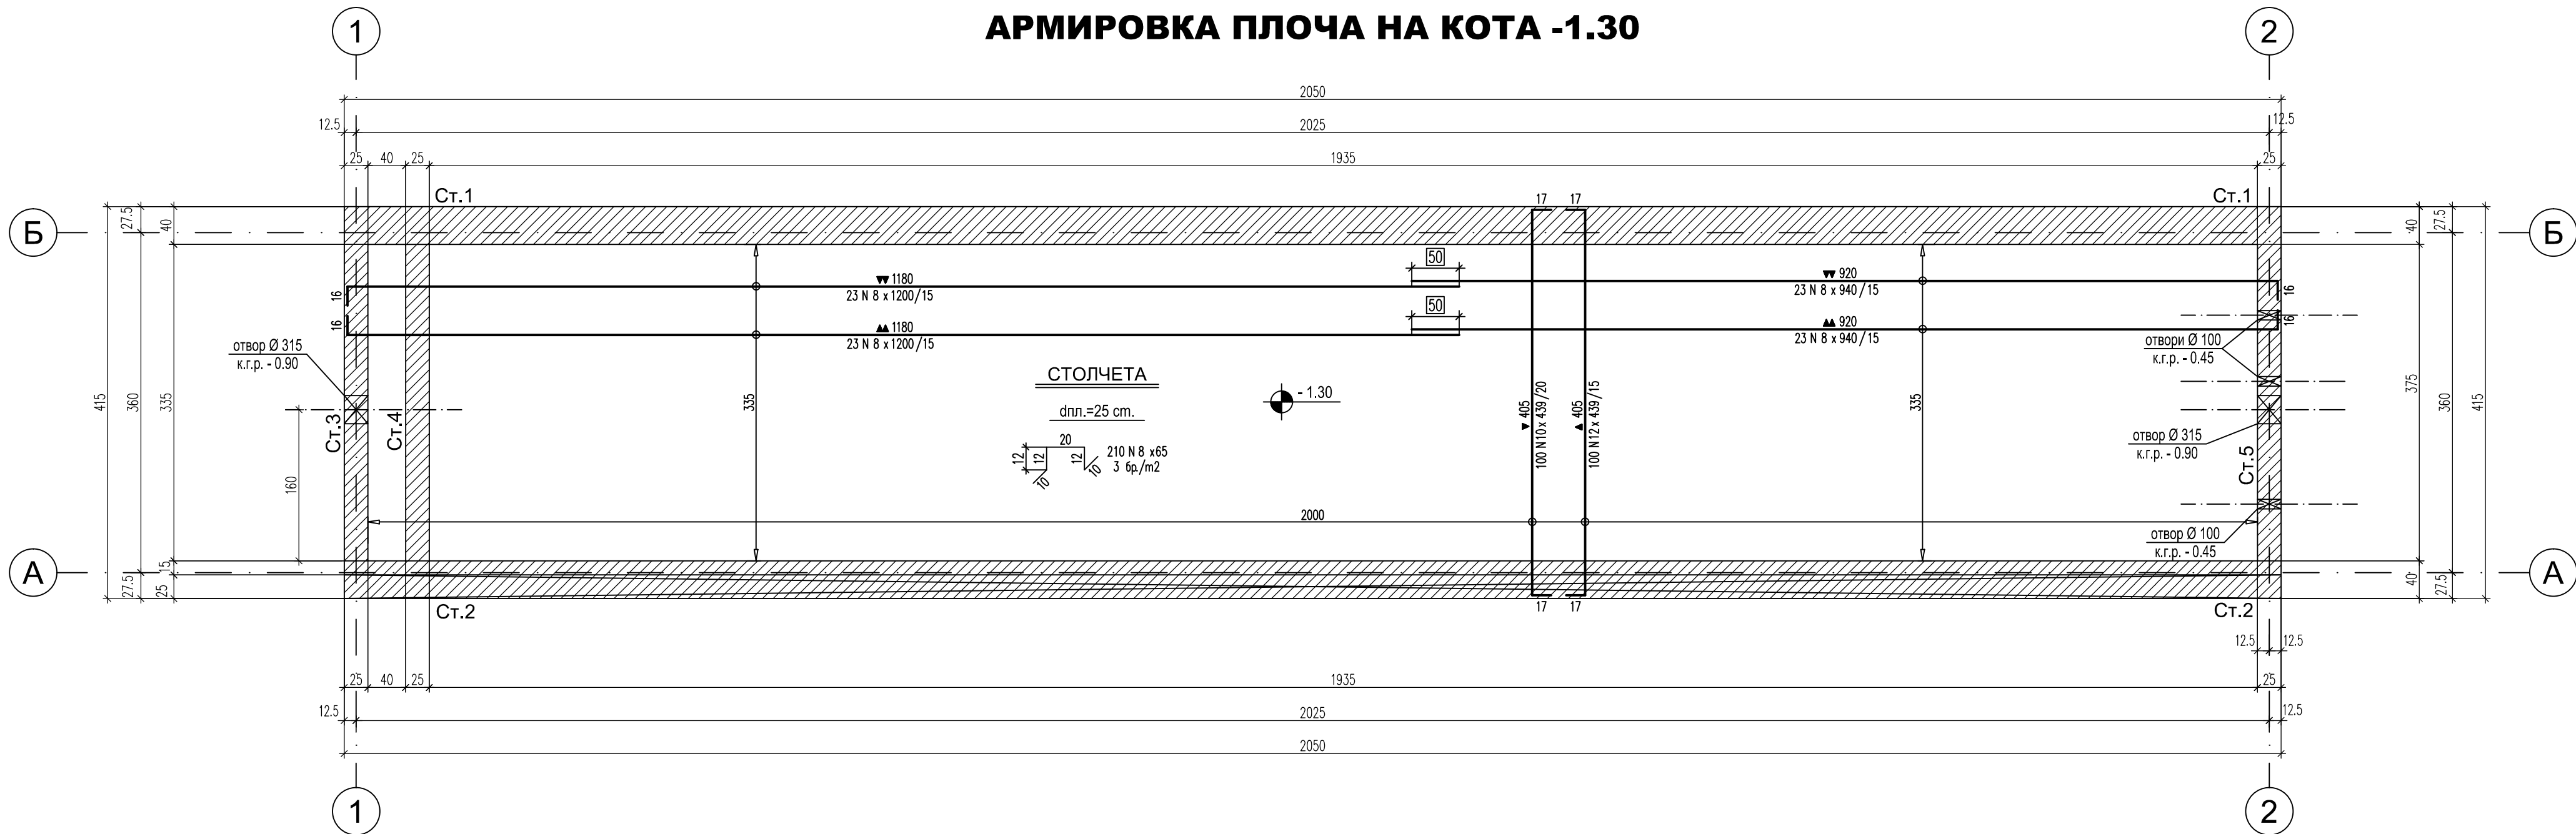

АРМИРОВКА НА ФУНДАМЕНТНА ПЛОЧА НА КОТА -3.30/-2.85

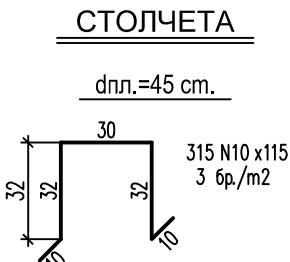

ЗАБЕЛЕЖКИ :

1. Бетон клас по якост на натиск: С30/37 с $f_{yk}=37$ МПа по БДС EN 206-1/NA
2. Армировка клас B500 - $f_{yk}=434$ МПа по БДС EN 9252 означена с N
3. Бетонът да се уплътнява много добре чрез вибратори
4. Допълнителни отвори по- големи от 20/20 см. да се съгласуват с проектанта
5. Бетонно покритие на армировката 4.0 см.
6. Първи ред армировка
втори ред армировка
7. Размерите, местоположението и котите на отворите, както и детайлите за преминаване на тръбите да се изпълнят в съответствие с чертежите по част Технологична. При установени несъответствия да се уведомят проектантите.

СПЕЦИФИКАЦИЯ

	N8	N10	N12	N14	N16
м² по N	1121	808	445	1170	1599
кг./м²	0.395	0.617	0.888	1.208	1.578
кг. по N	443	499	396	1414	2524
ОБЩО :	Ст. B500: 5276 кг.				

 ЕВРОПЕЙСКИ СЪЮЗ ОПЕРАТИВНА ПРОГРАМА ИНВЕСТИЦИОННИ ПРОЕКТИ ОКОЛНА СРЕДА "Изготвяне на инвестиционни проекти за реконструкция и модернизация на центрове за повишаване готовността на населението за реакция при наводнения"		
ВЪЗЛОЖИТЕЛ:		
Главна дирекция "Пожарна безопасност и защита на населението" - МВР гр. София 1309, ул. "Пиротска" № 171А		
ИЗПЪЛНИТЕЛ:		
"АРХОНТ" ЕООД гр. София, ул. "Акад. Борис Стефанов" №17		
ОБЕКТ:		
Допълнително инвестиционно проектиране на център за повишаване готовността на населението за реакция при наводнения в УПИ-VII "СП-обект", кв.228, ул."Марица" 1б, гр. Шумен, (ПИ с идент. № 83510.664.334) : –Учебно-тренировъчен комплекс / УТК/		
ФАЗА:	ТЕХНИЧЕСКИ ПРОЕКТ	04.2020г.
ЧАСТ:	КОНСТРУКЦИИ	II.28
ЧЕРТЕЖ:	УТК - Център "Гечаща река с лодка" Армировка на фундаментна плоча и на стб. плоча на кота -1.30м	М 1:50
РЪКОВОДИТЕЛ ПРОЕКТ		арх. Иво Тренчев
ПРОЕКТАНТ		инж. Маринка Ангелова
име на файл: PBZN_POLIGON_SHUMEN-CO-dopolnenie-R04.dwg		
Проектът се финансира от Кохезионния фонд на Европейския съюз и от държавния бюджет на Република България чрез оперативна програма „Околна среда 2014-2020 г.“		