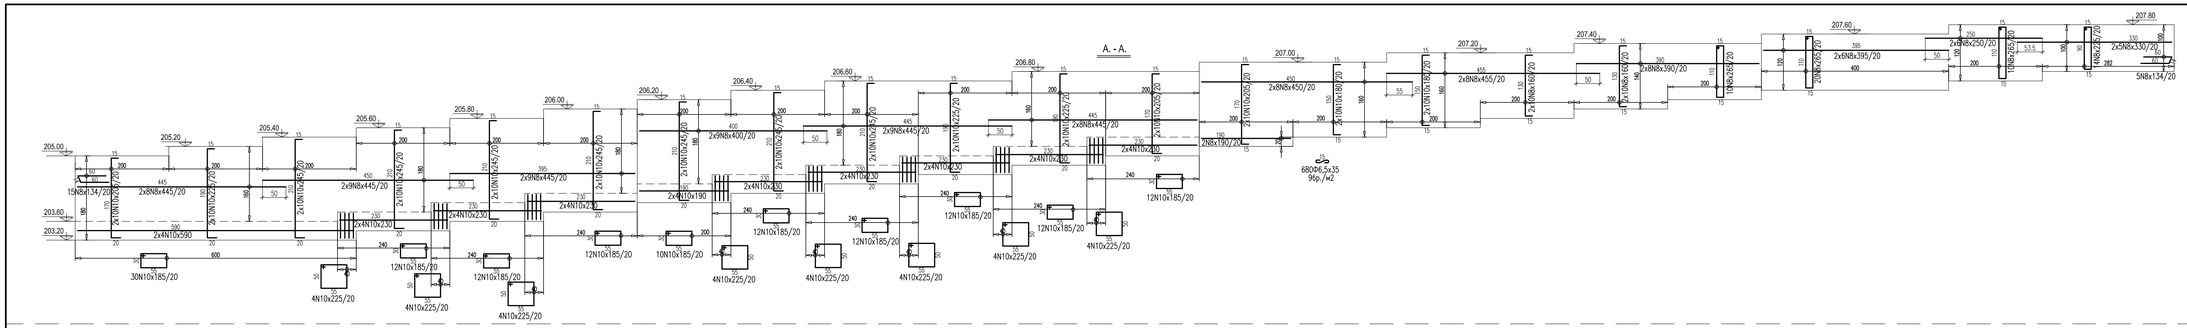

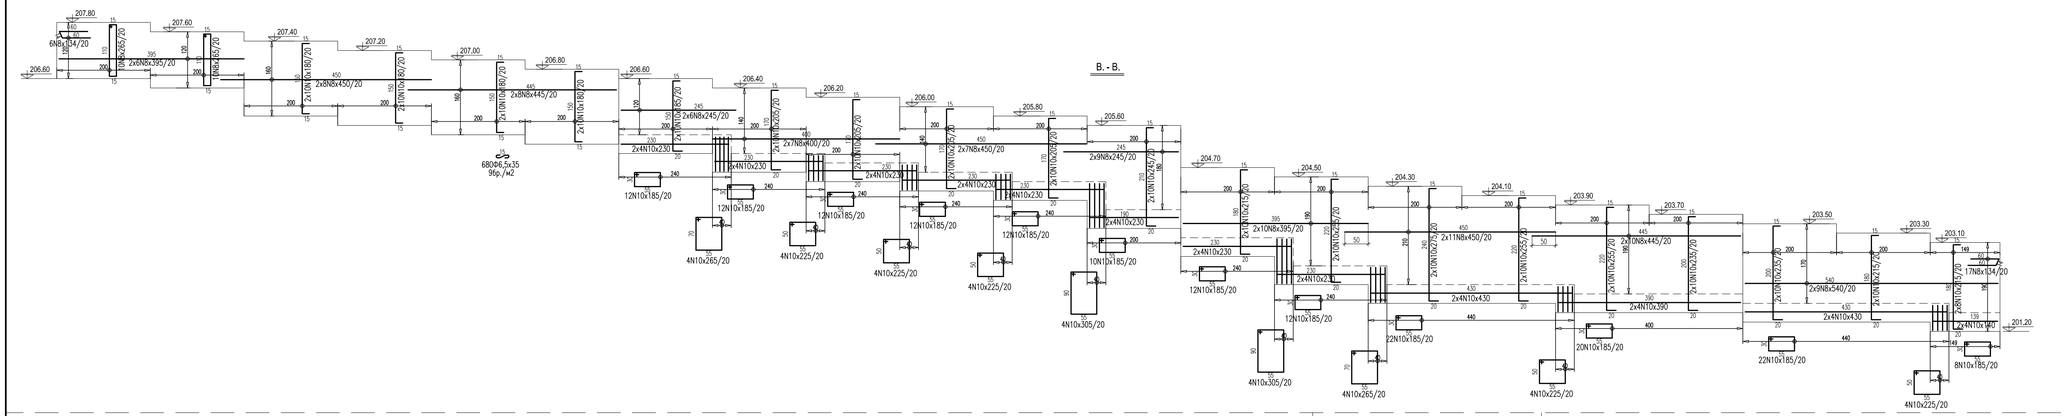

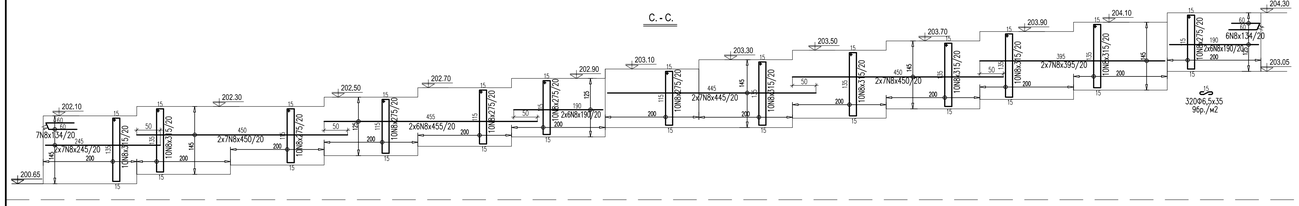

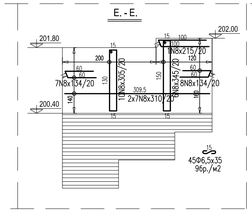

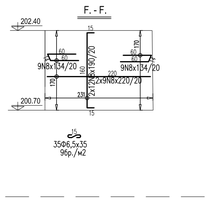

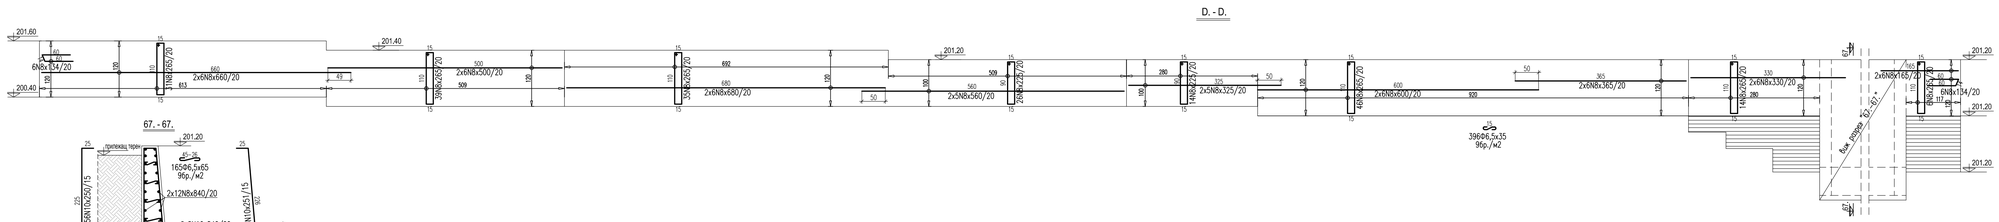

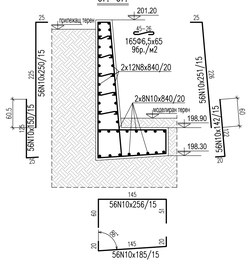

СПЕСИФИКАЦИЯ НА АРМИРОВКАТА

Стомана	AI	AIII	
Диаметър	Ф6,5	N8	N10
Дължина,cm	86185	407364	345752
Тегло, kg	224,1	1609,1	2133,3
Общо, kg	224,1	3742,4	

"Изготвяне на инвестиционни проекти за реконструкция и модернизация на центрове за повишаване готовността на населението за реакция при наводнения"

ЕВРОПЕЙСКИ СЪЮЗ
ЕВРОПЕЙСКИ СОЦИАЛЕН ФОНД
ЕВРОПЕЙСКИ ФОНД ЗА РЕГИОНАЛНО РАЗВИТИЕ

ОКОЛНА СРЕДА

ВЪЗЛОЖИТЕЛ:

Главна дирекция "Пожарна безопасност и защита на населението" - МВР
гр. София 1309, ул. "Пиротска" № 171А

ИЗПЪЛНИТЕЛ:

"АРХОНТ" ЕООД
гр. София, ул. "Акад. Борис Стефанов" №17

ОБЕКТ:

Допълнително инвестиционно проектиране на център за повишаване готовността на населението за реакция при наводнения в УПИ-VII "СП-обект", кв.228, ул."Марица" 1Б, гр. Шумен, (ПИ с идент. № 83510.664.334) : -Учебно-тренировъчен комплекс /УТК/

ФАЗА:	ТЕХНИЧЕСКИ ПРОЕКТ	04.2020г.
ЧАСТ:	КОНСТРУКЦИИ	II.31
ЧЕРТЕЖ:	УТК - Армировка ограда	М 1:50
РЪКОВОДИТЕЛ ПРОЕКТ	*арх. Иво Тренчев*	
ПРОЕКТАНТ	*инж. Маринка Ангелова*	

име на файл: PBZN_POLIGON_SHUMEN-CO-dopylnenie-R04.dwg

Проектът се финансира от Кохезионния фонд на Европейския съюз и от Държавния бюджет на Република България чрез оперативна програма „Околна среда 2014-2020 г."