
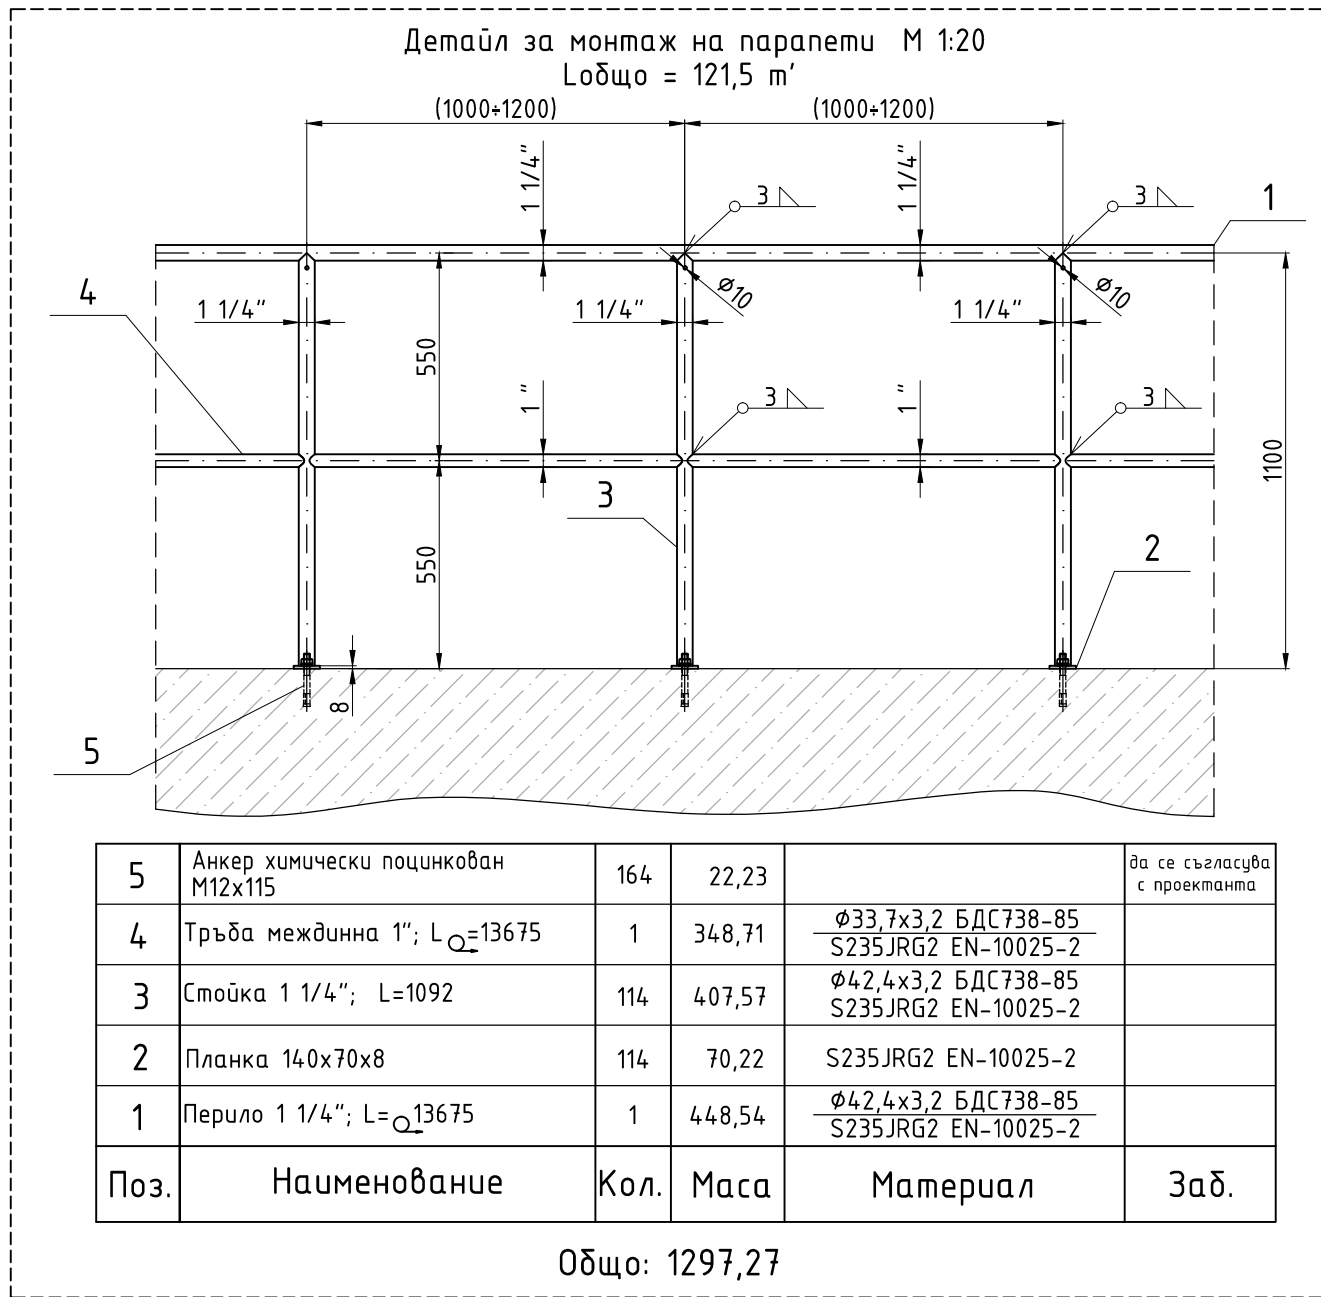
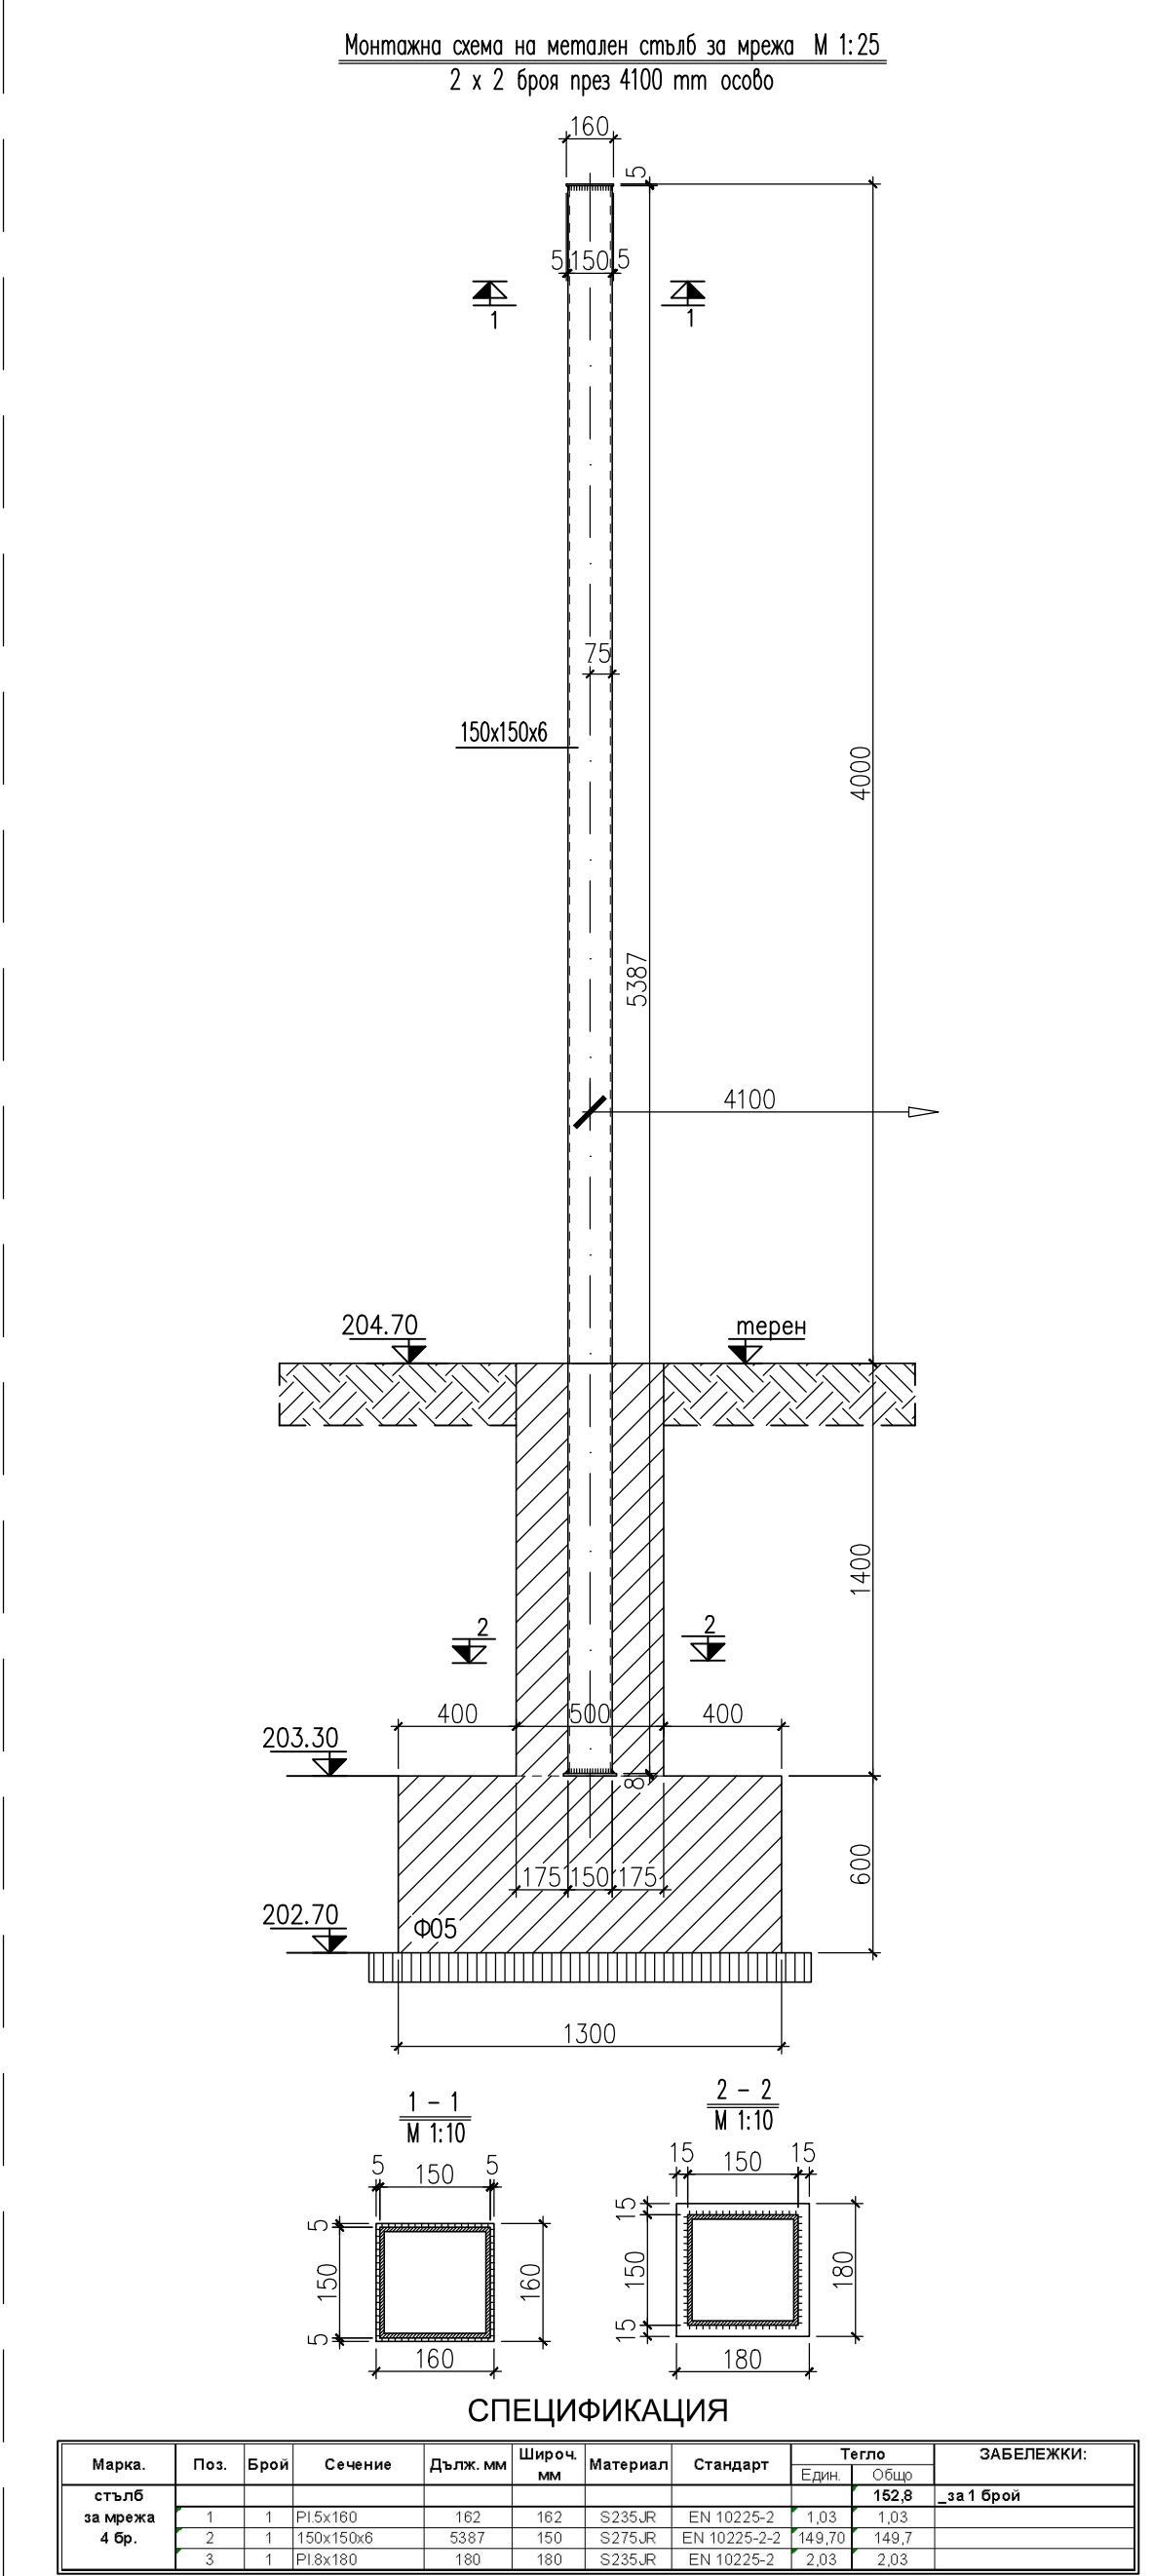
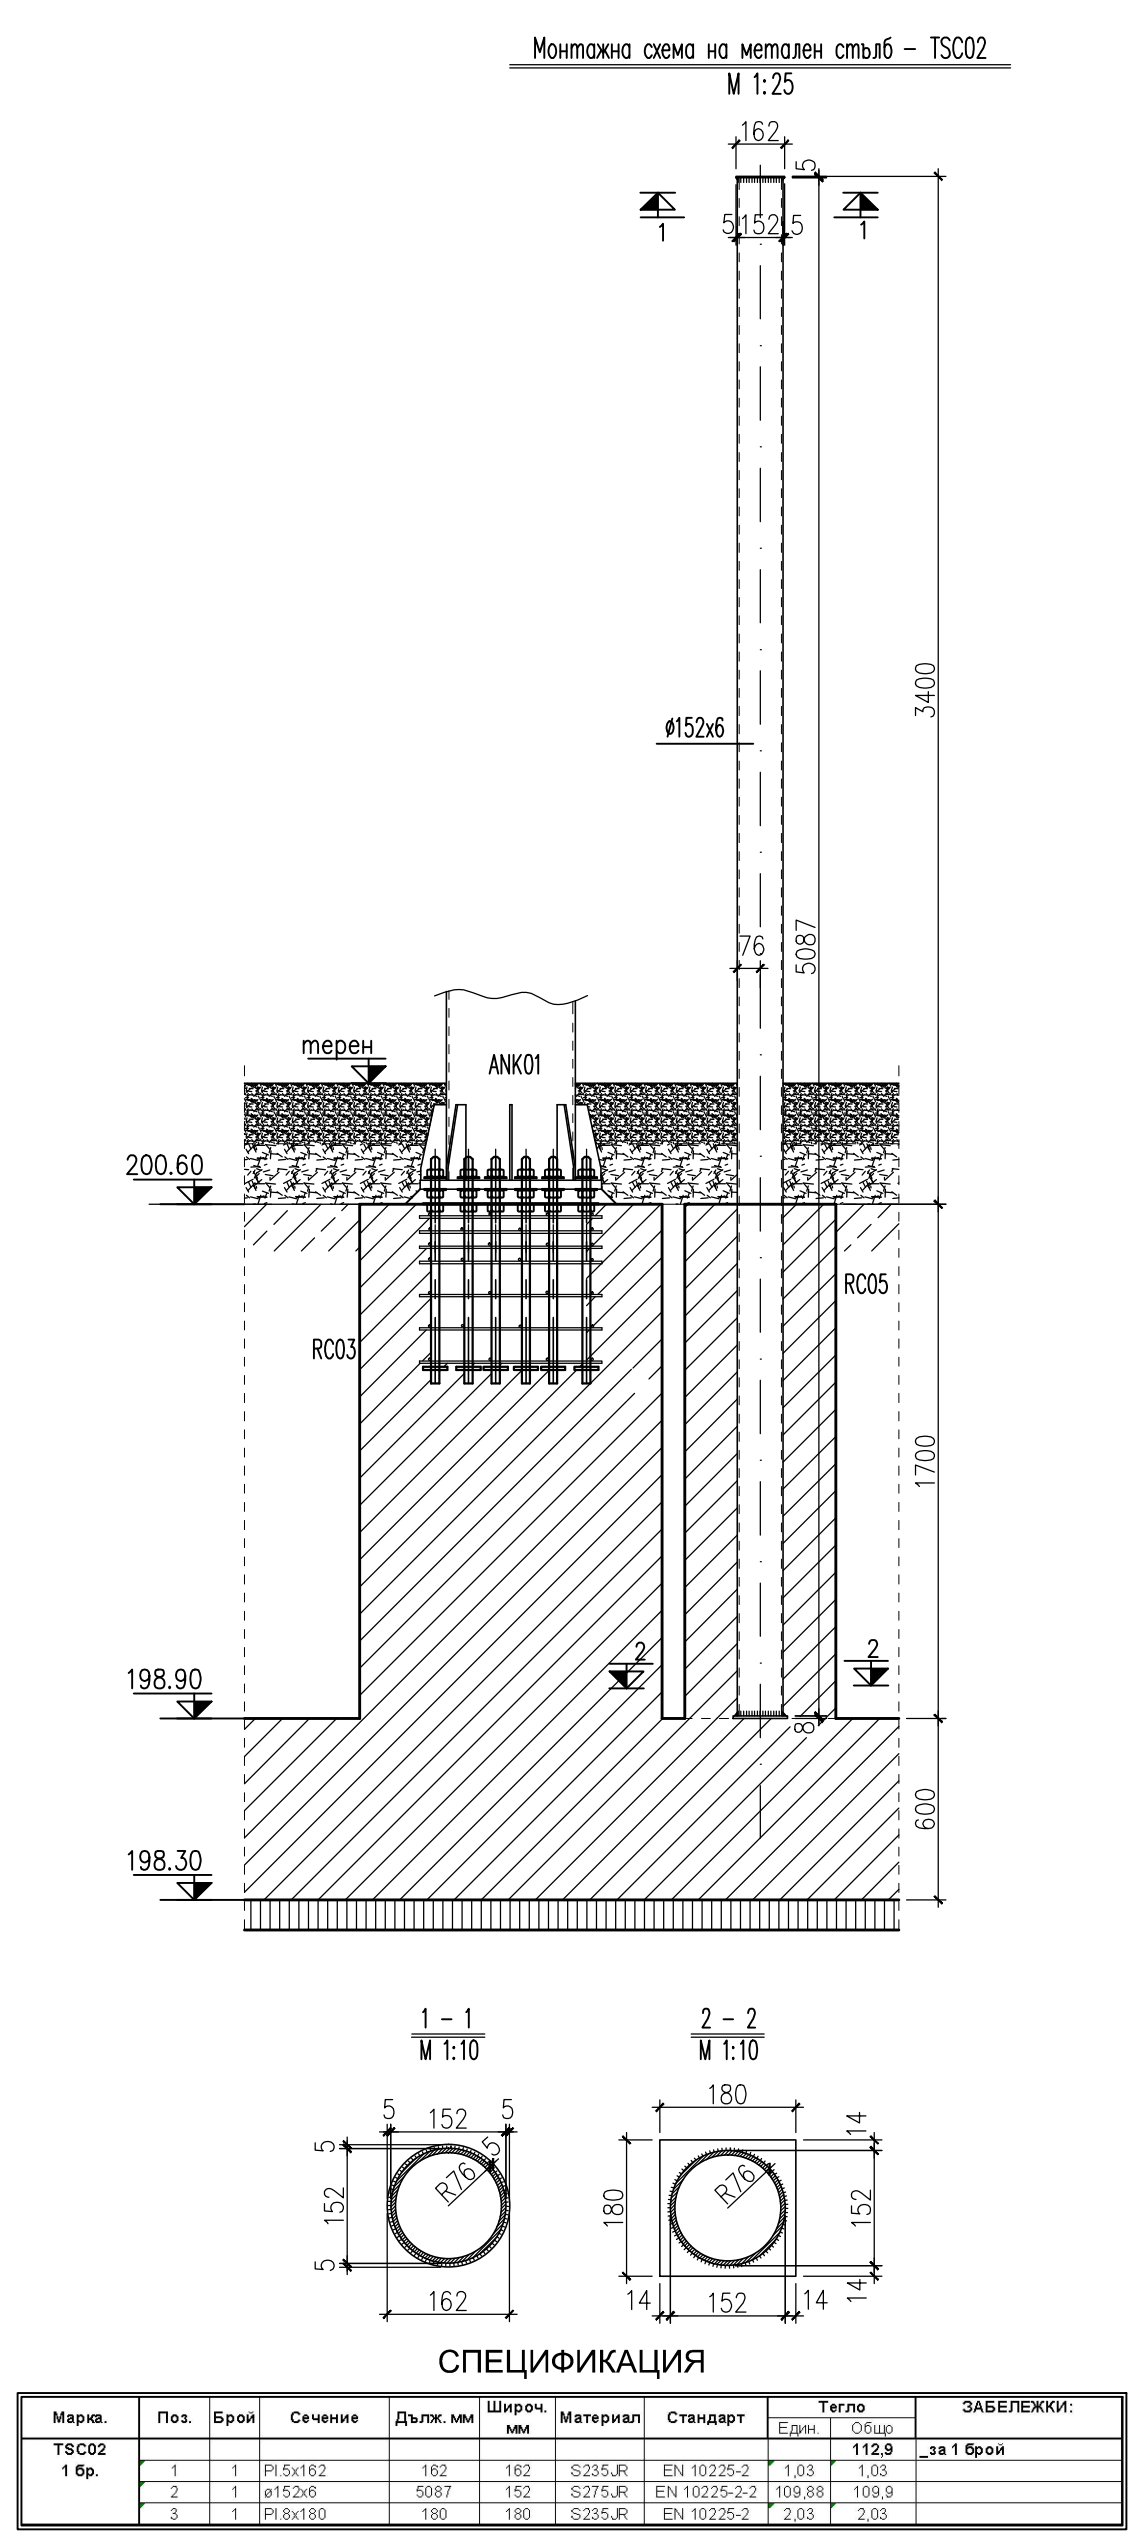


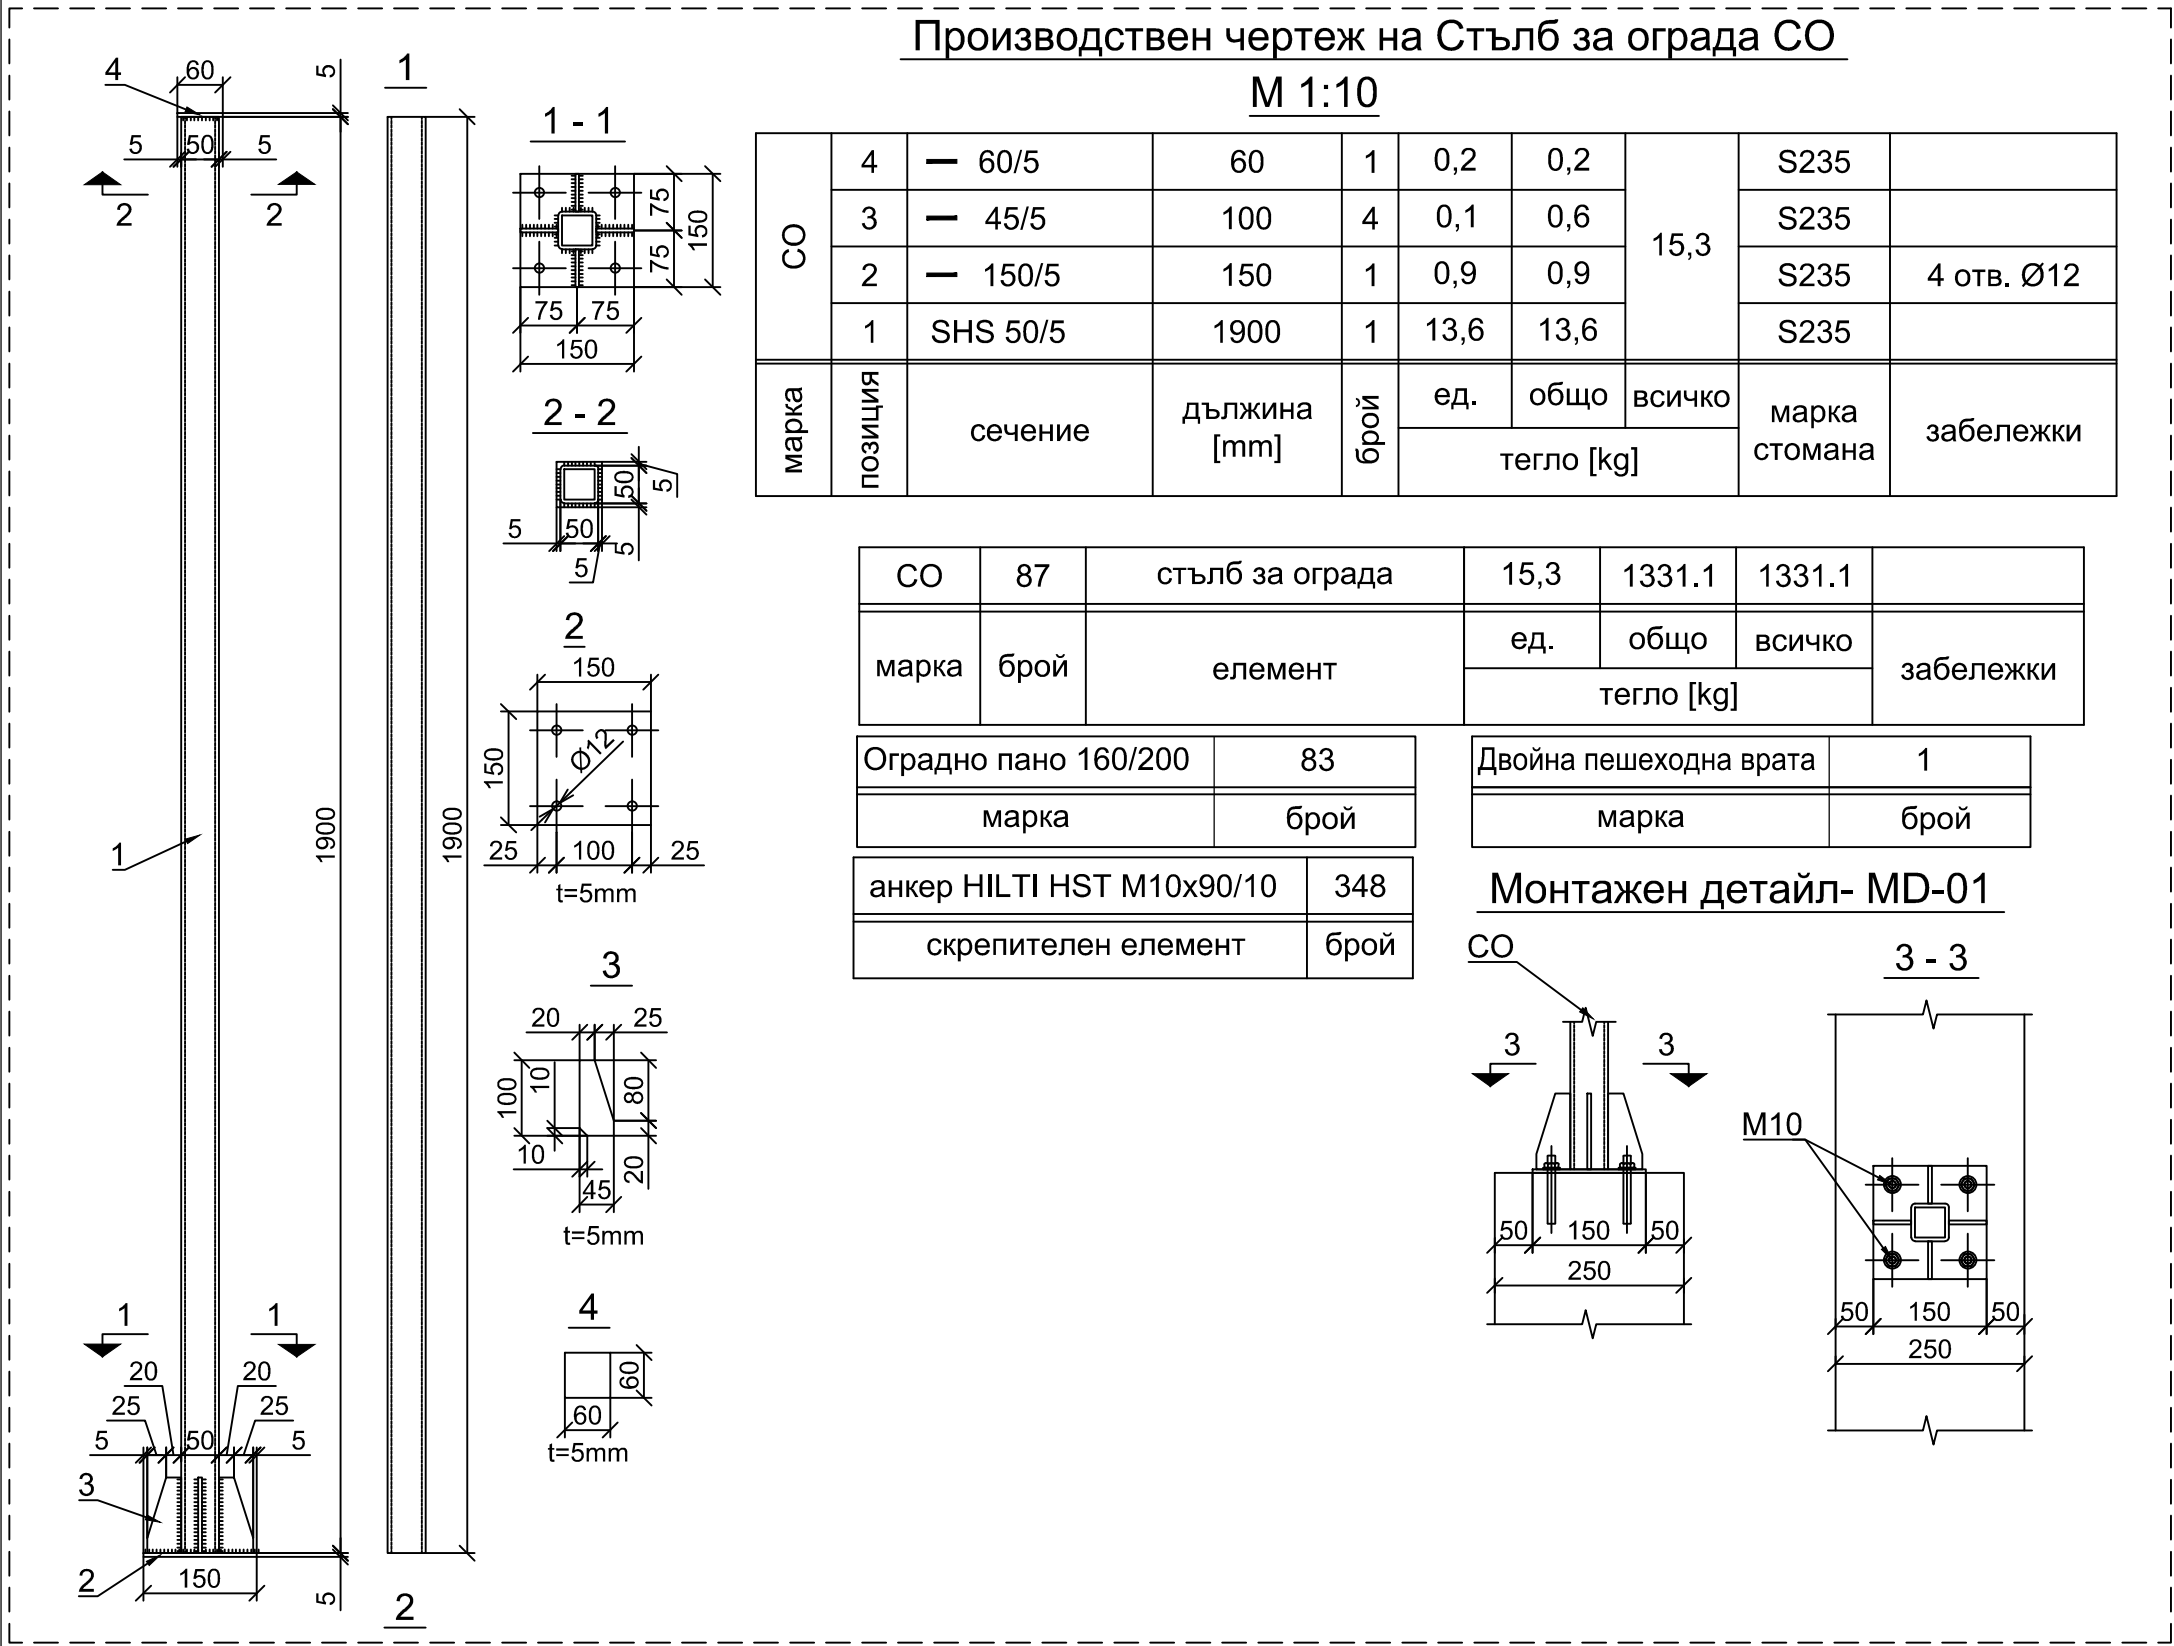

		"Изготвяне на инвестиционни проекти за реконструкция и модернизация на центрове за повишаване готовността на населението за реакция при наводнения"			
ВЪЗЛОЖИТЕЛ:					
Главна дирекция "Пожарна безопасност и защита на населението" - МВР гр. София 1309, ул. "Пиротска" № 171А					
ИЗПЪЛНИТЕЛ:					
"АРХОНТ" ЕООД гр. София, ул. "Акад. Борис Стефанов" №17					
ОБЕКТ:					
Допълнително инвестиционно проектиране на център за повишаване готовността на населението за реакция при наводнения в УПИ-VII "СП-обект", кв.228, ул."Марица" 1Б, гр. Шумен, (ПИ с идент. № 83510.664.334) : -Учебно-тренировъчен комплекс /УТК/					
ФАЗА:		ТЕХНИЧЕСКИ ПРОЕКТ			04.2020г.
ЧАСТ:		КОНСТРУКЦИИ			II.32
ЧЕРТЕЖ:		УТК- Детайл за монтаж на метална ограда. Детайл за монтаж на мет. парапети върху стб. стени. Детайл за монтаж на мет. стълб TSC02. Детайл за монтаж на метални стълбове за мрежа			М 1:10 М 1:20 М 1:25
РЪКОВОДИТЕЛ ПРОЕКТ		арх. Иво Тренчев			
ПРОЕКТАНТ		инж. Маринка Ангелова			
СЪГЛАСУВАЛИ ПРОЕКТАНТИ:	инж.:	инж. Иво Тренчев			
	арх.:	арх. Иво Тренчев			
	инж.:	инж. Маринка Ангелова			
	инж.:	инж. Милен Димиев			
	инж.:	инж. Силва Мочева- Василева			
	инж.:	инж. Велко Поцков			
ОБЪКТИ:	инж.:	инж. Стоян Попов			
	инж.:	инж. Иванка Коемджиева			
	л. арх.:	л. арх. Калинка Станкова			
	инж.:	инж. Иванка Коемджиева			
име на файл: PBZN_POLIGON_SHUMEN-CO-dopolnenie-R04.dwg					
Проектът се финансира от Казначейския фонд на Европейския съюз и от държавния бюджет на Република България чрез оперативна програма „Околна среда 2014-2020 г.“					