


Табло Тwс

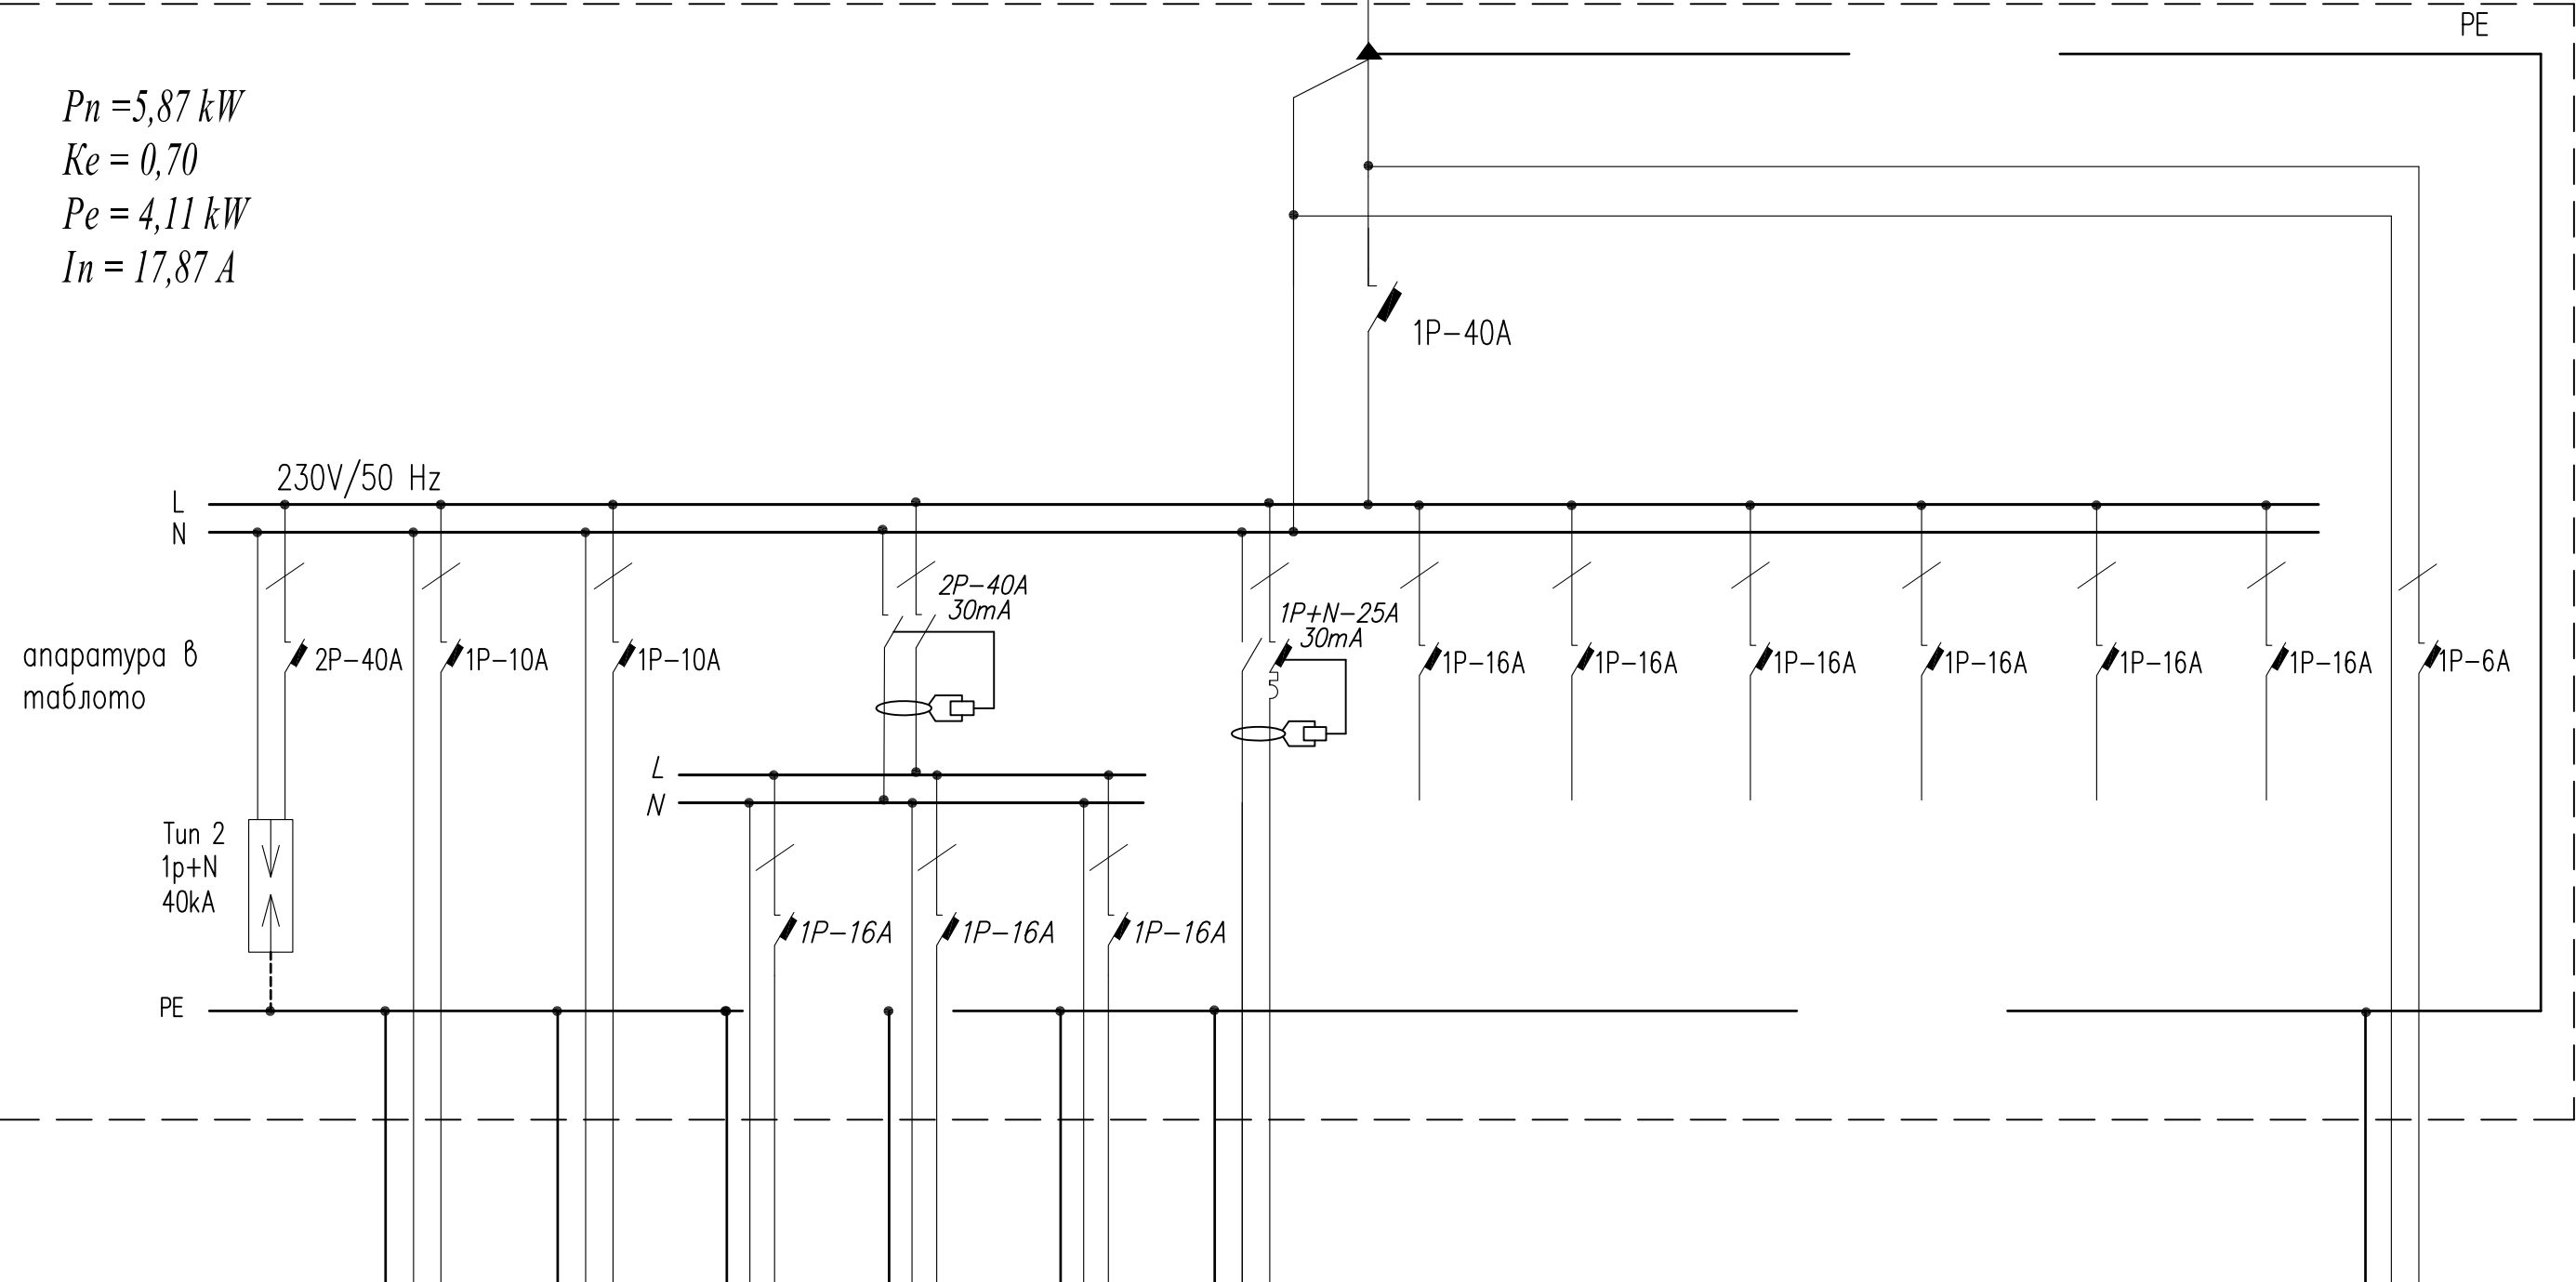

Токов кръг	No	1	2	3	4	5	6	7	8	9	10	11	12	Д1
Мощност	kW	0,278	0,342	0,75	0,75	0,75	3,00	Резерв.	Резерв.	Резерв.	Резерв.	Резерв.	Резерв.	0,056
Лампи	бр.	11	19	–	–	–	–							7
Контакти	бр.	–	–	3	3	3	1							–
Номинален ток	A	1,21	1,49	3,26	3,26	3,26	13,04							0,24
Наименование	–	Осветление	Осветление	Контакти	Контакти	Контакти	Бойлер							Евак освет.
Сечение	мм ²	3x1,5 3x1	3x1,5 3x1	3x2,5	3x2,5	3x2,5	3x4							3x1,5

- Забележка:**
- 1.Таблото да бъде от негортим или трудно горим материа.
 - 2.Ел.таблото да бъде заземено.
 - 3.Свързването на нулевите шини, вратите и корпусът на таблото, както и връзката със заземителната шина да се направи с гъвкави медни връзки 6 мм2.

ЕВРОПЕЙСКИ СЪЮЗ

ЕВРОПЕЙСКИ СТРУКТУРНИ И ИНВЕСТИЦИОННИ ФОНДОВЕ

"Изготвяне на инвестиционни проекти за реконструкция и модернизация на центрове за повишаване готовността на населението за реакция при наводнения"

ОПЕРАТИВНА ПРОГРАМА

ОКОЛНА СРЕДА

ВЪЗЛОЖИТЕЛ:

Главна дирекция "Пожарна безопасност и защита на населението" - МВР
гр. София 1309, ул. "Пиротска" № 171А

ИЗПЪЛНИТЕЛ:

"АРХОНТ" ЕООД
гр. София, ул. "Акад. Борис Стефанов" №17

ОБЕКТ:

Реконструкция и модернизация на център за повишаване готовността на населението за реакция при наводнения в УПИ-III, кв.344, ул.Строител, гр. Шумен. (ПИ с идент. № 83510.669.5)
–Учебен център

ФАЗА:

ТЕХНИЧЕСКИ ПРОЕКТ

04.2017г.

ЧАСТ:

ЕЛЕКТРИЧЕСКА

10

ЧЕРТЕЖ:

ЕДНОЛИНЕЙНА СХЕМА НА ТАБЛО Тwс

М -

РЪКОВОДИТЕЛ ПРОЕКТ

арх. Иво Тренчев

ПРОЕКТАНТ

инж.Велко Пощов

СЪГЛАСУВАЛИ ПРОЕКТАНТИ:

част:

име:

подпис:

Архитектура

арх. Иво Тренчев

Конструкции

инж. Маринка Ангелова

Геодезия

инж. Милен Димиев

ВиК

инж. Силва Мочева- Василева

Електрическа

инж. Велко Пощов

ОВК

инж. Стоян Попов

ЕЕ

инж. Иванка Коемджиева

Паркоустр. и благоустр.

л. арх. Калинка Станкова

ПБ

инж. Иванка Коемджиева

име на файл:

PBZN_SHU_CEN_NEW_TP_EL_10_PL_0.00_01.dwg

Проектът се финансира от Кохезионния фонд на Европейския съюз и от държавния бюджет на Република България чрез оперативна програма „Околна среда 2014-2020 г.“